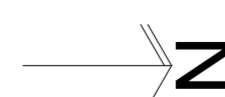
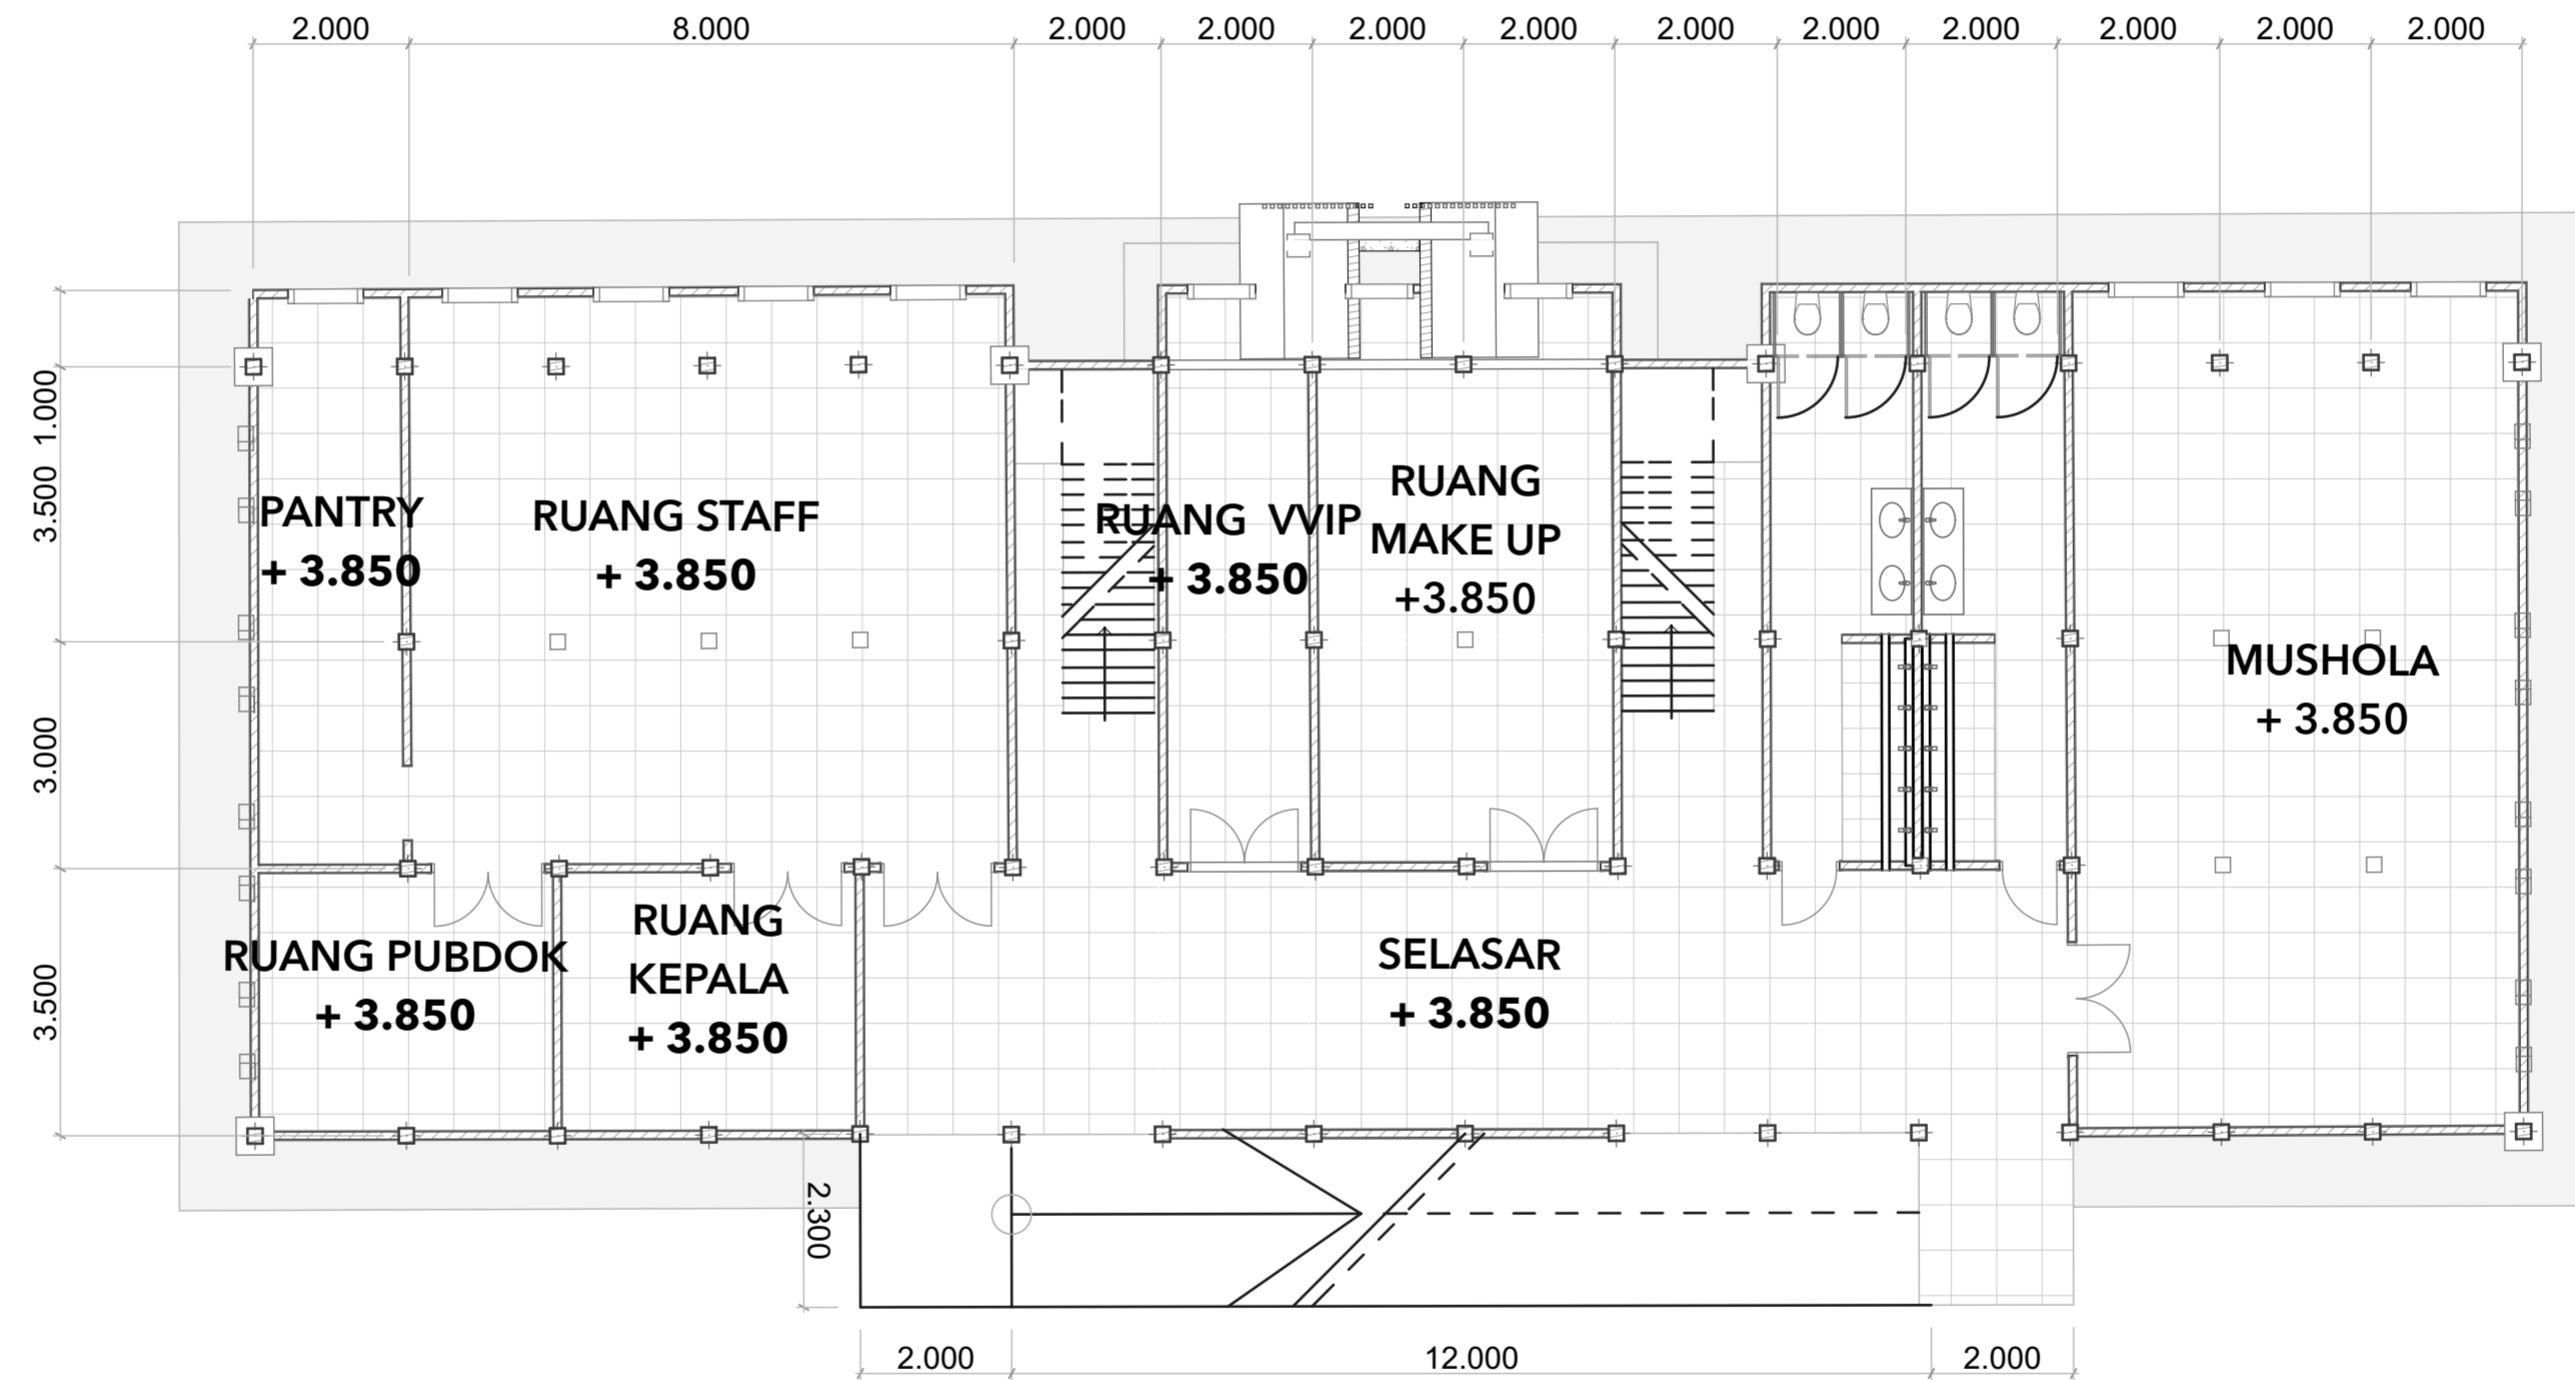

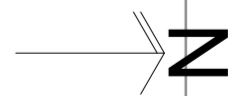
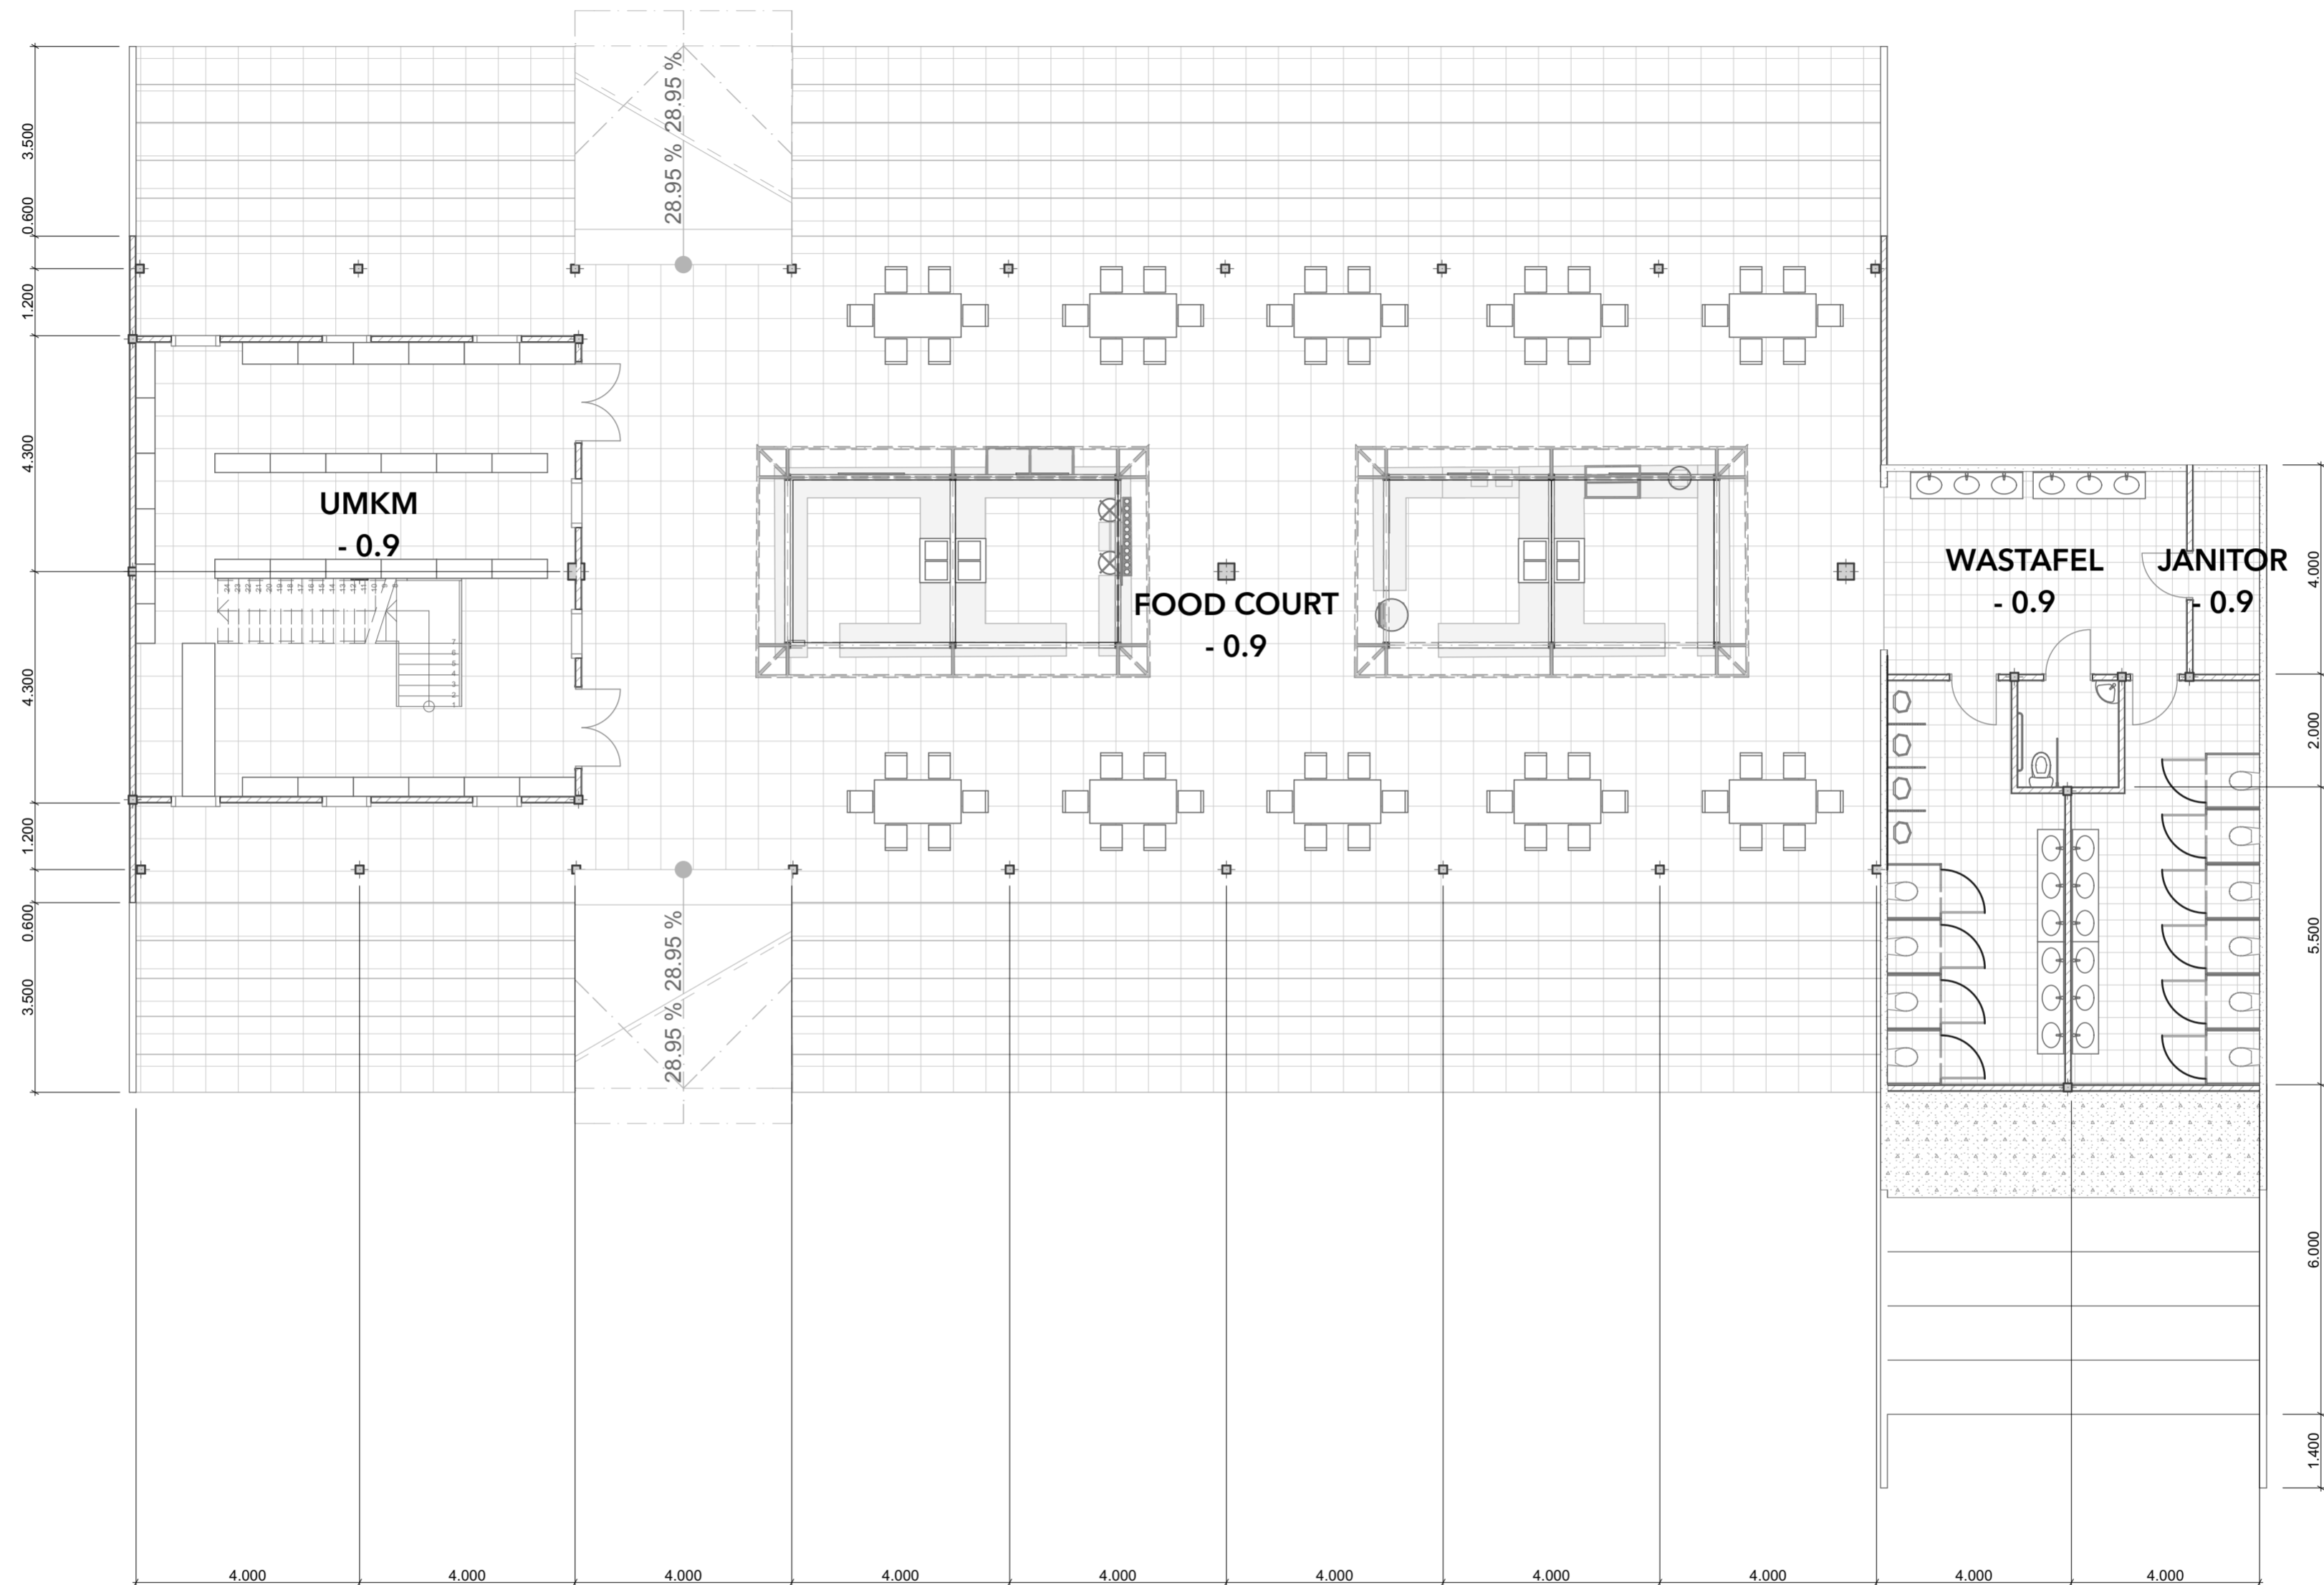

	Judul Proyek	Nama Mahasiswa	Dosen Pembimbing	Judul Gambar	Keterangan 	Skala 1:100	Tanggal	Nilai
	Pusat Budaya Pakualaman sebagai Ruang Komunal Warga dengan Pendekatan Kontekstual	Annisa Arum Wahyujati	Dr.Ing Nensi G. Yuli, S.T., M.T.	DENAH GF PUSAT BUDAYA			Page	
	Lokasi Proyek	NIM	Dosen Penguji				4	
Pakualaman, Yogyakarta	14512018	Dr.Ing Putu Ayu P. Agustiananda, S.T., M.T.						

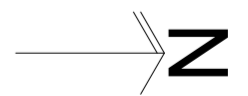
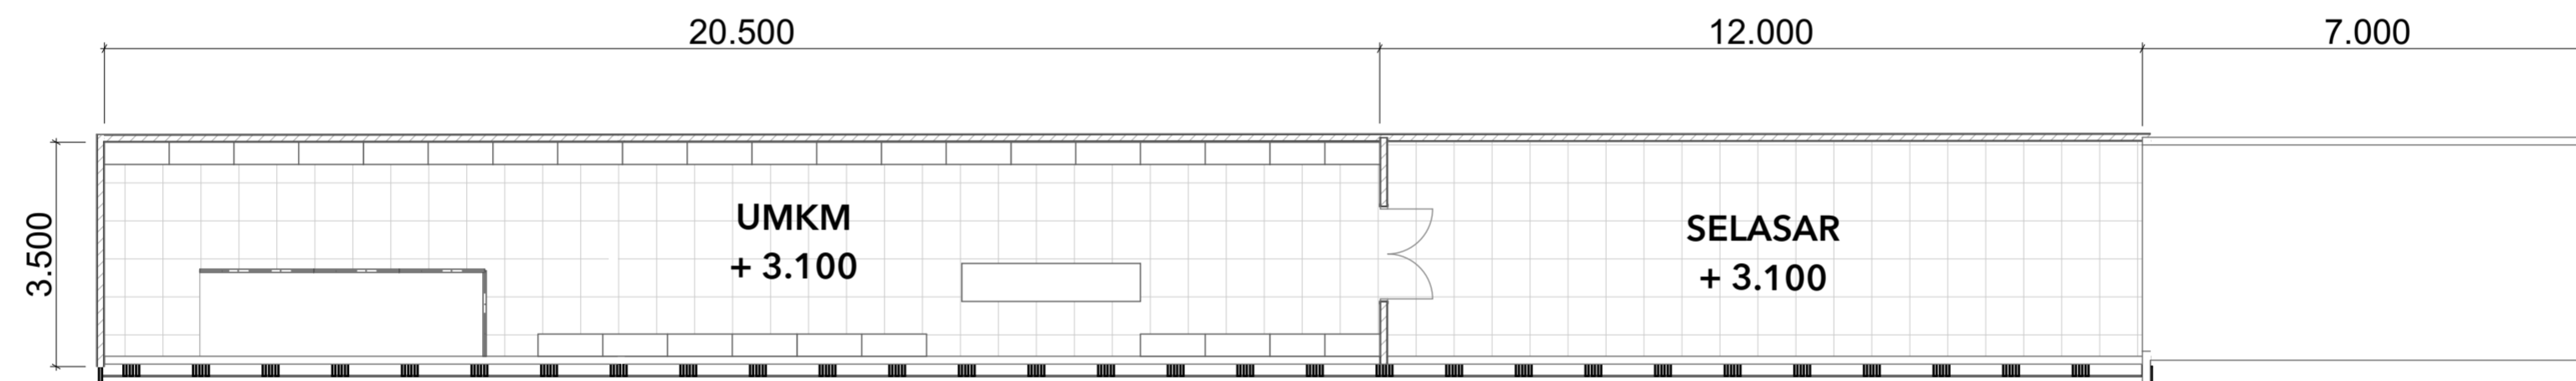



	Judul Proyek	Nama Mahasiswa	Dosen Pembimbing	Judul Gambar	Keterangan	Skala	Tanggal	Nilai
	Pusat Budaya Pakualaman sebagai Ruang Komunal Warga dengan Pendekatan Kontekstual	Annisa Arum Wahyujati	Dr.Ing Nensi G. Yuli, S.T., M.T.				8/27/18	
	Lokasi Proyek	NIM	Dosen Penguji				Page	
Pakualaman, Yogyakarta	14512018	Dr.Ing Putu Ayu P. Agustiananda, S.T., M.T.			→ Z	1:100	5	

LANDSCAPE
0.00



	Judul Proyek	Nama Mahasiswa	Dosen Pembimbing	Judul Gambar	Keterangan	Skala	Tanggal	Nilai
	Pusat Budaya Pakualaman sebagai Ruang Komunal Warga dengan Pendekatan Kontekstual	Annisa Arum Wahyujati	Dr.Ing Nensi G. Yuli, S.T., M.T.	DENAH GF FOOD COURT		1:100	8/27/18	
	Lokasi Proyek	NIM	Dosen Penguji				Page	
Pakualaman, Yogyakarta	14512018	Dr.Ing Putu Ayu P. Agustiananda, S.T., M.T.	6					



	Judul Proyek	Nama Mahasiswa	Dosen Pembimbing	Judul Gambar	Keterangan	Skala	Tanggal	Nilai
	Pusat Budaya Pakualaman sebagai Ruang Komunal Warga dengan Pendekatan Kontekstual	Annisa Arum Wahyujati	Dr.Ing Nensi G. Yuli, S.T., M.T.				8/27/18	
	Lokasi Proyek	NIM	Dosen Penguji				Page	
Pakualaman, Yogyakarta	14512018	Dr.Ing Putu Ayu P. Agustiananda, S.T., M.T.	DENAH 1 st FLOOR FOOD COURT	1:100	7			