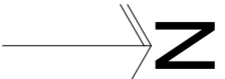
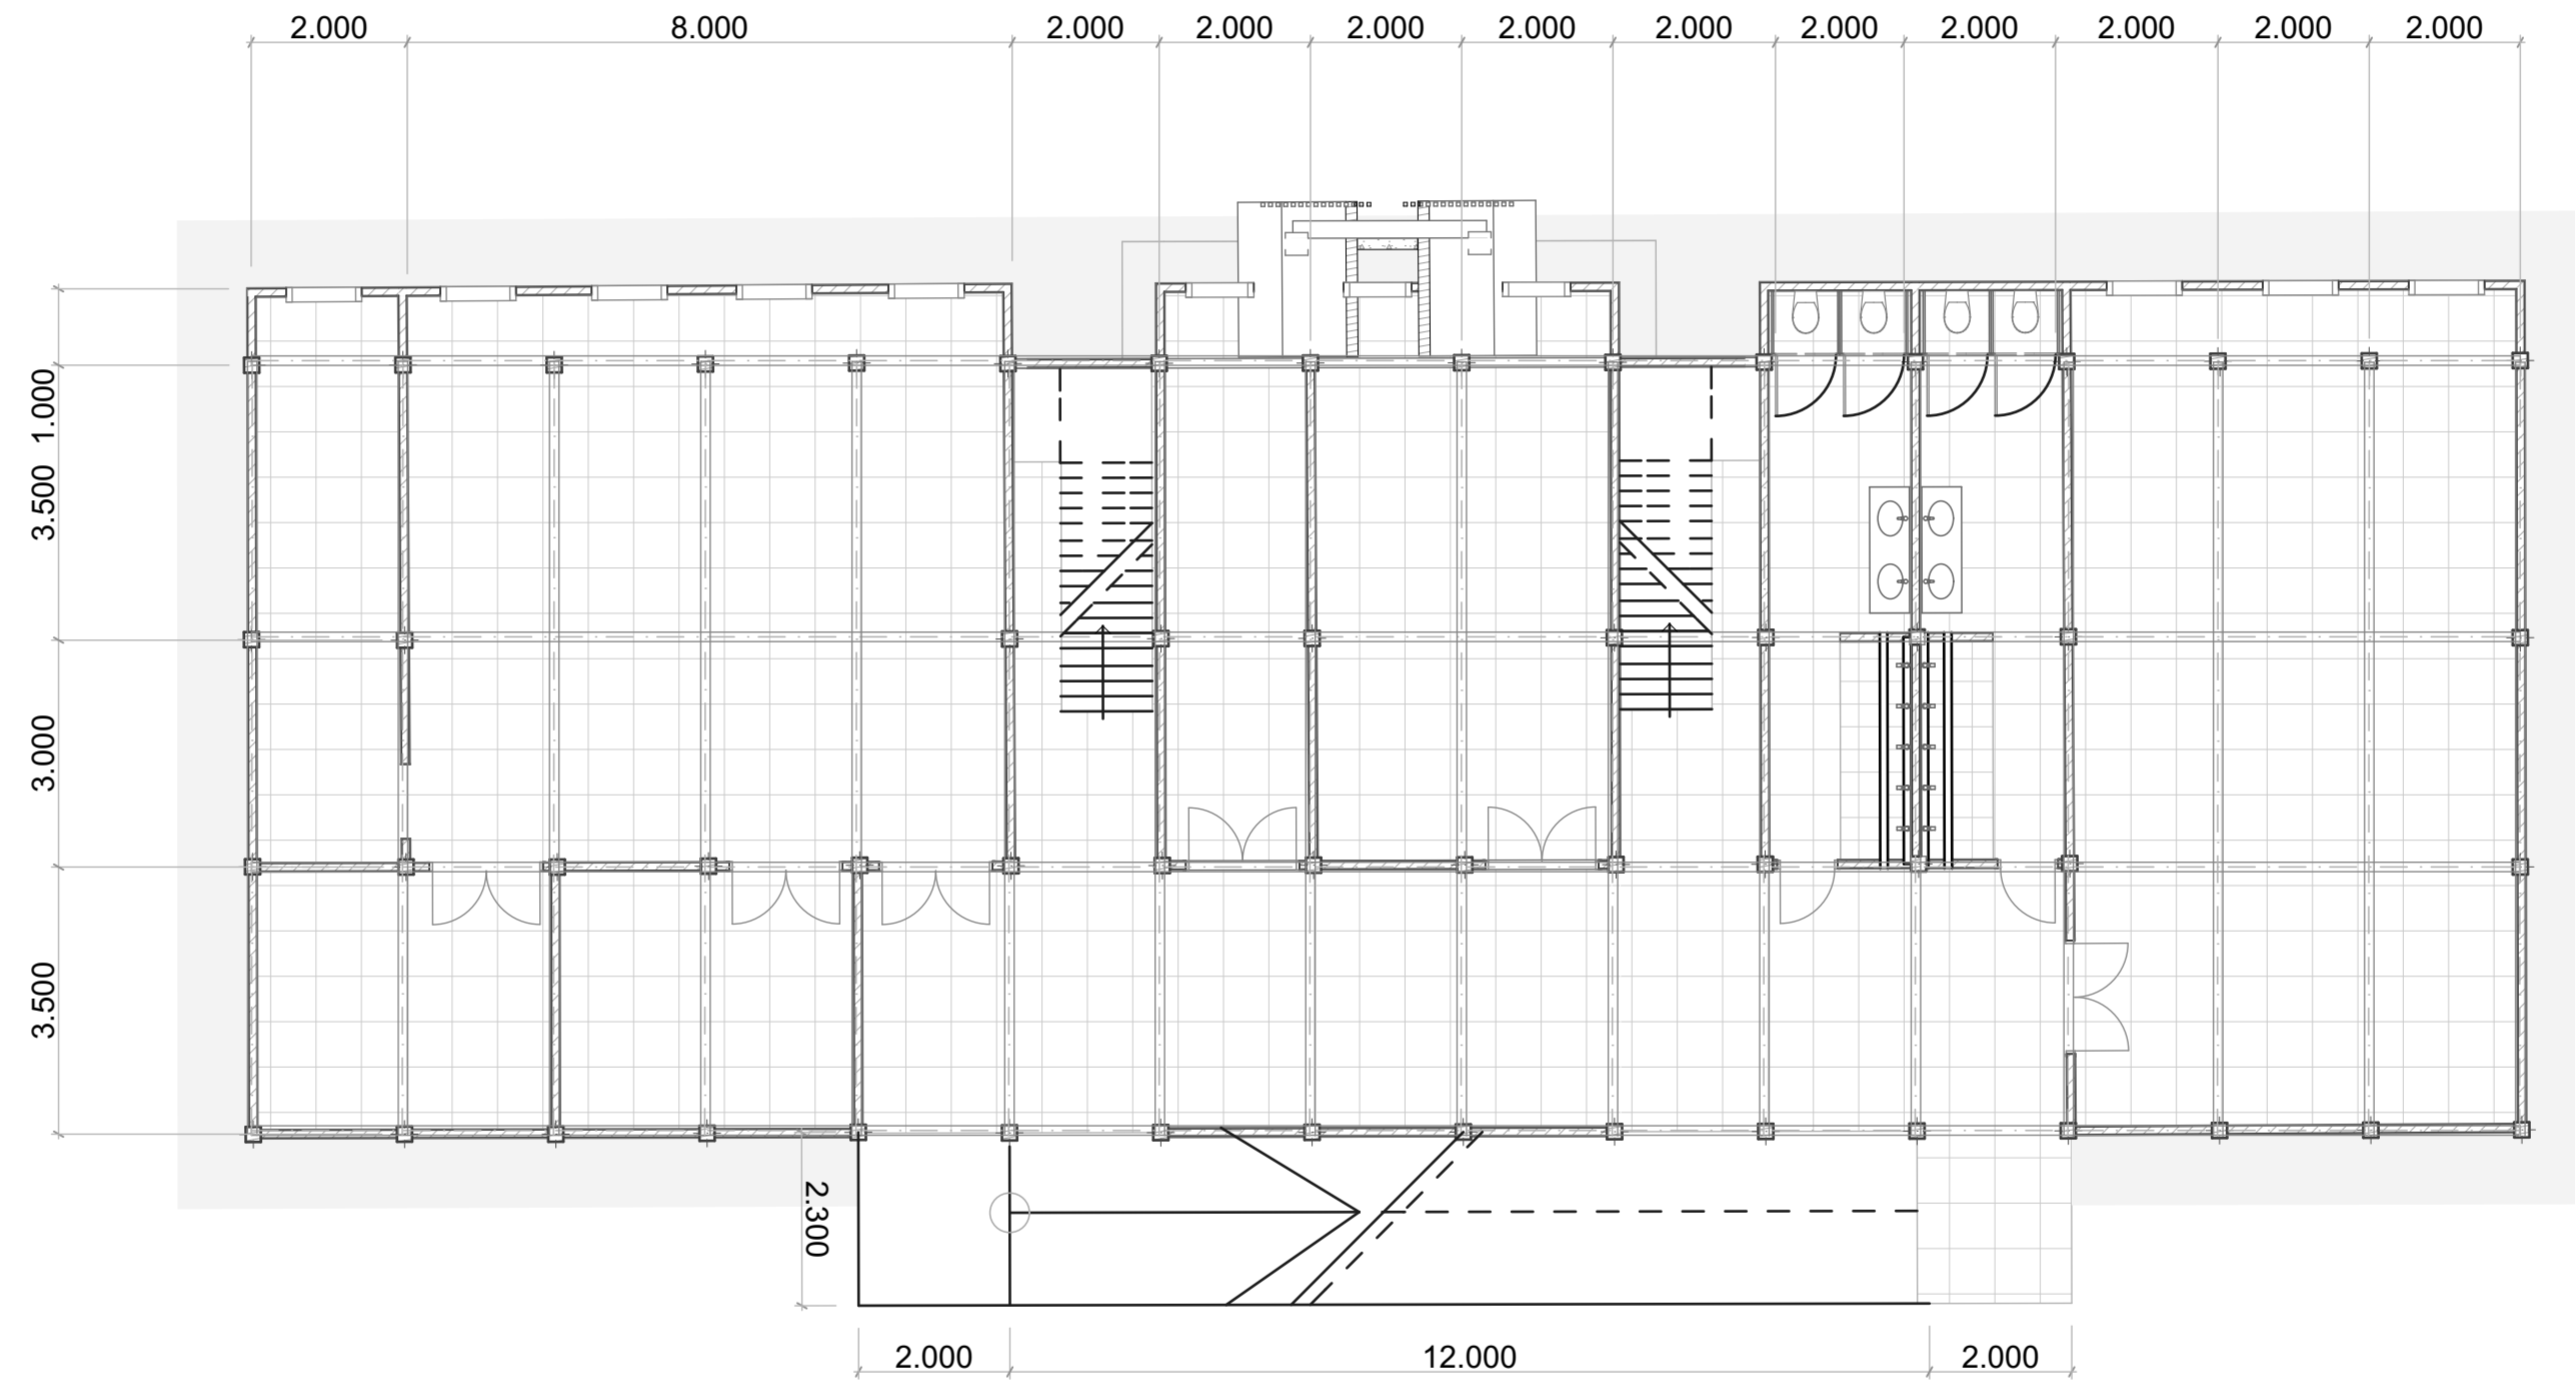

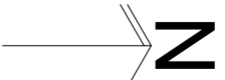
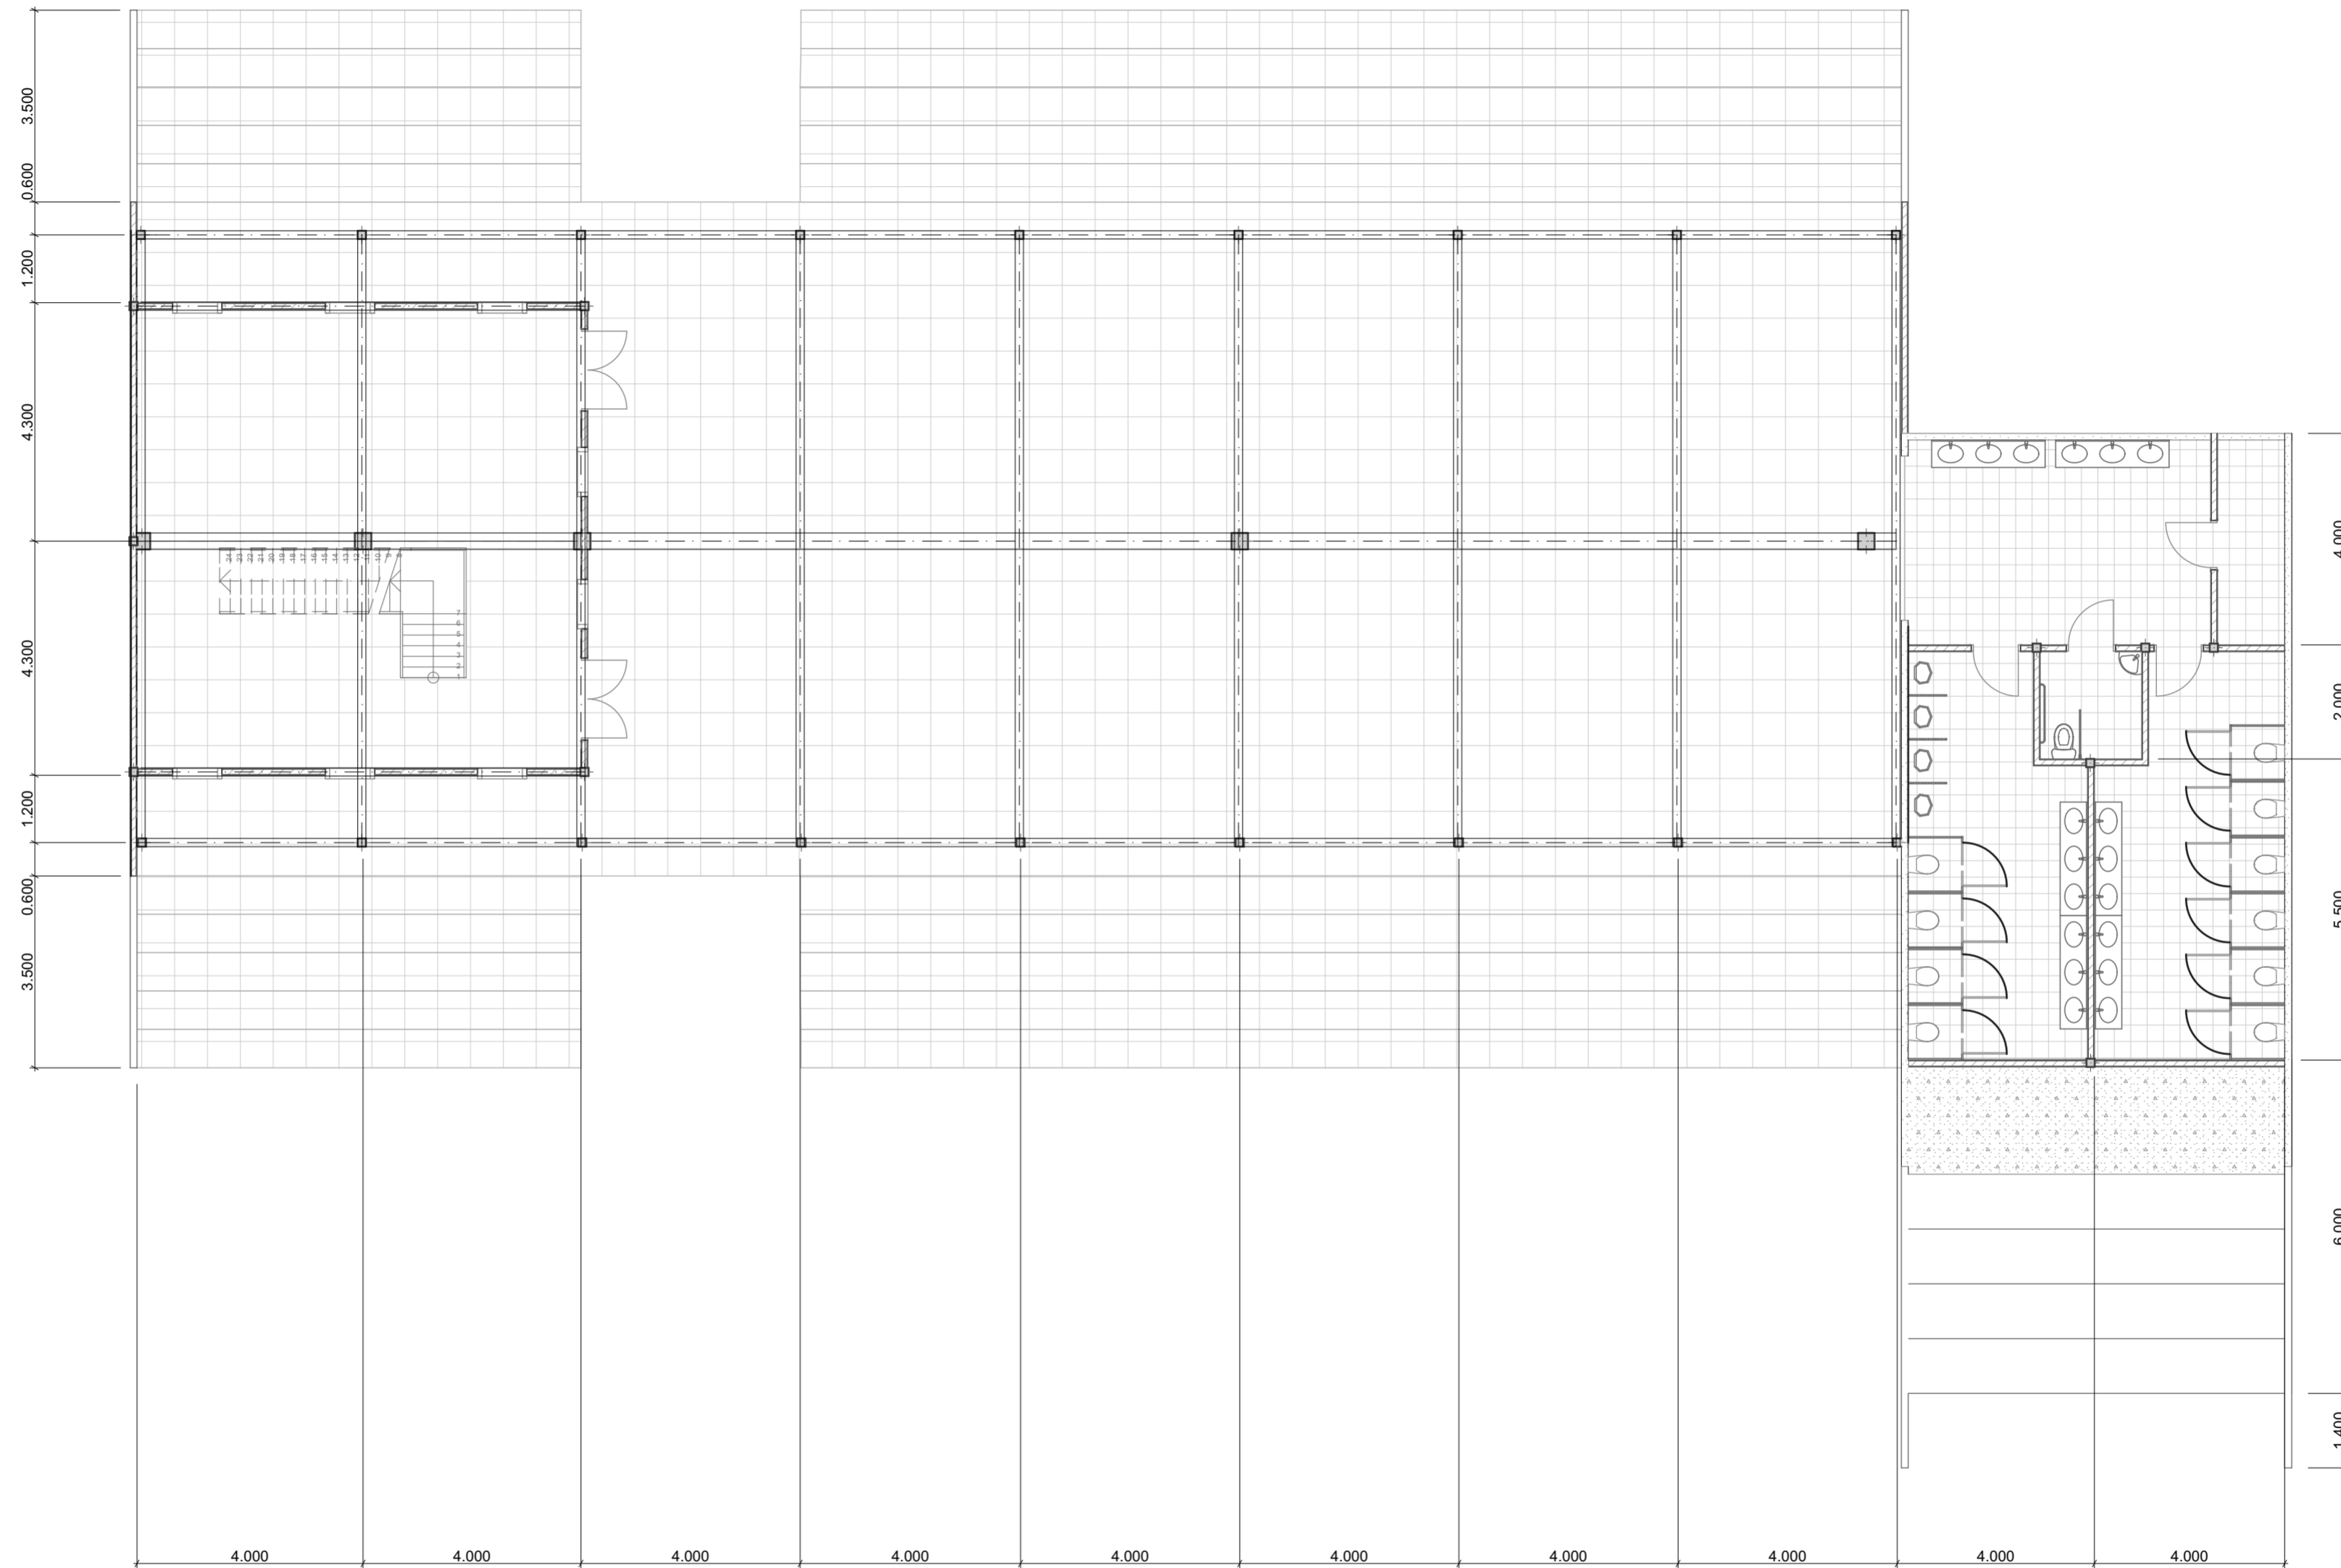

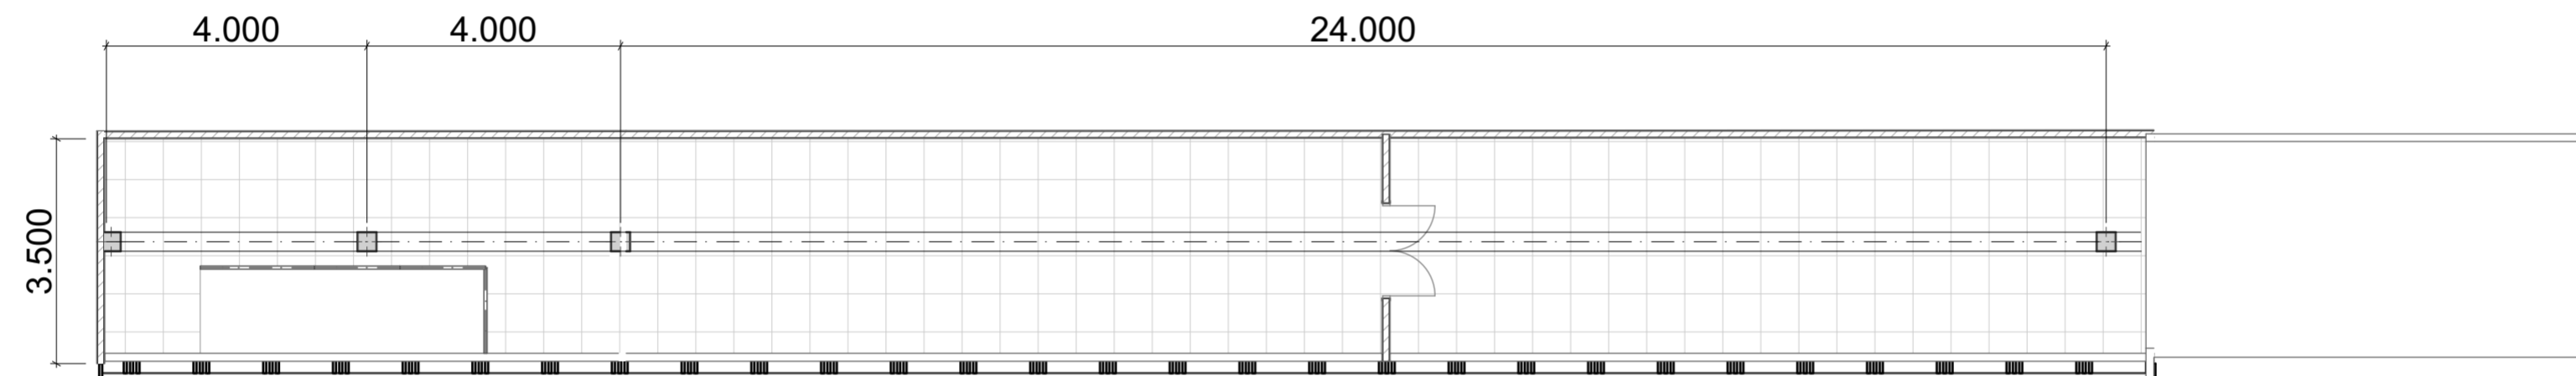
	Judul Proyek	Nama Mahasiswa	Dosen Pembimbing	Judul Gambar	Keterangan 	Skala 1:100	Tanggal	Nilai
	Pusat Budaya Pakualaman sebagai Ruang Komunal Warga dengan Pendekatan Kontekstual	Annisa Arum Wahyujati	Dr.Ing Nensi G. Yuli, S.T., M.T.	SISTEM STRUKTUR GF PUSAT BUDAYA			8/27/18	
	Lokasi Proyek	NIM	Dosen Penguji				Page	
Pakualaman, Yogyakarta	14512018	Dr.Ing Putu Ayu P. Agustiananda, S.T., M.T.		20				




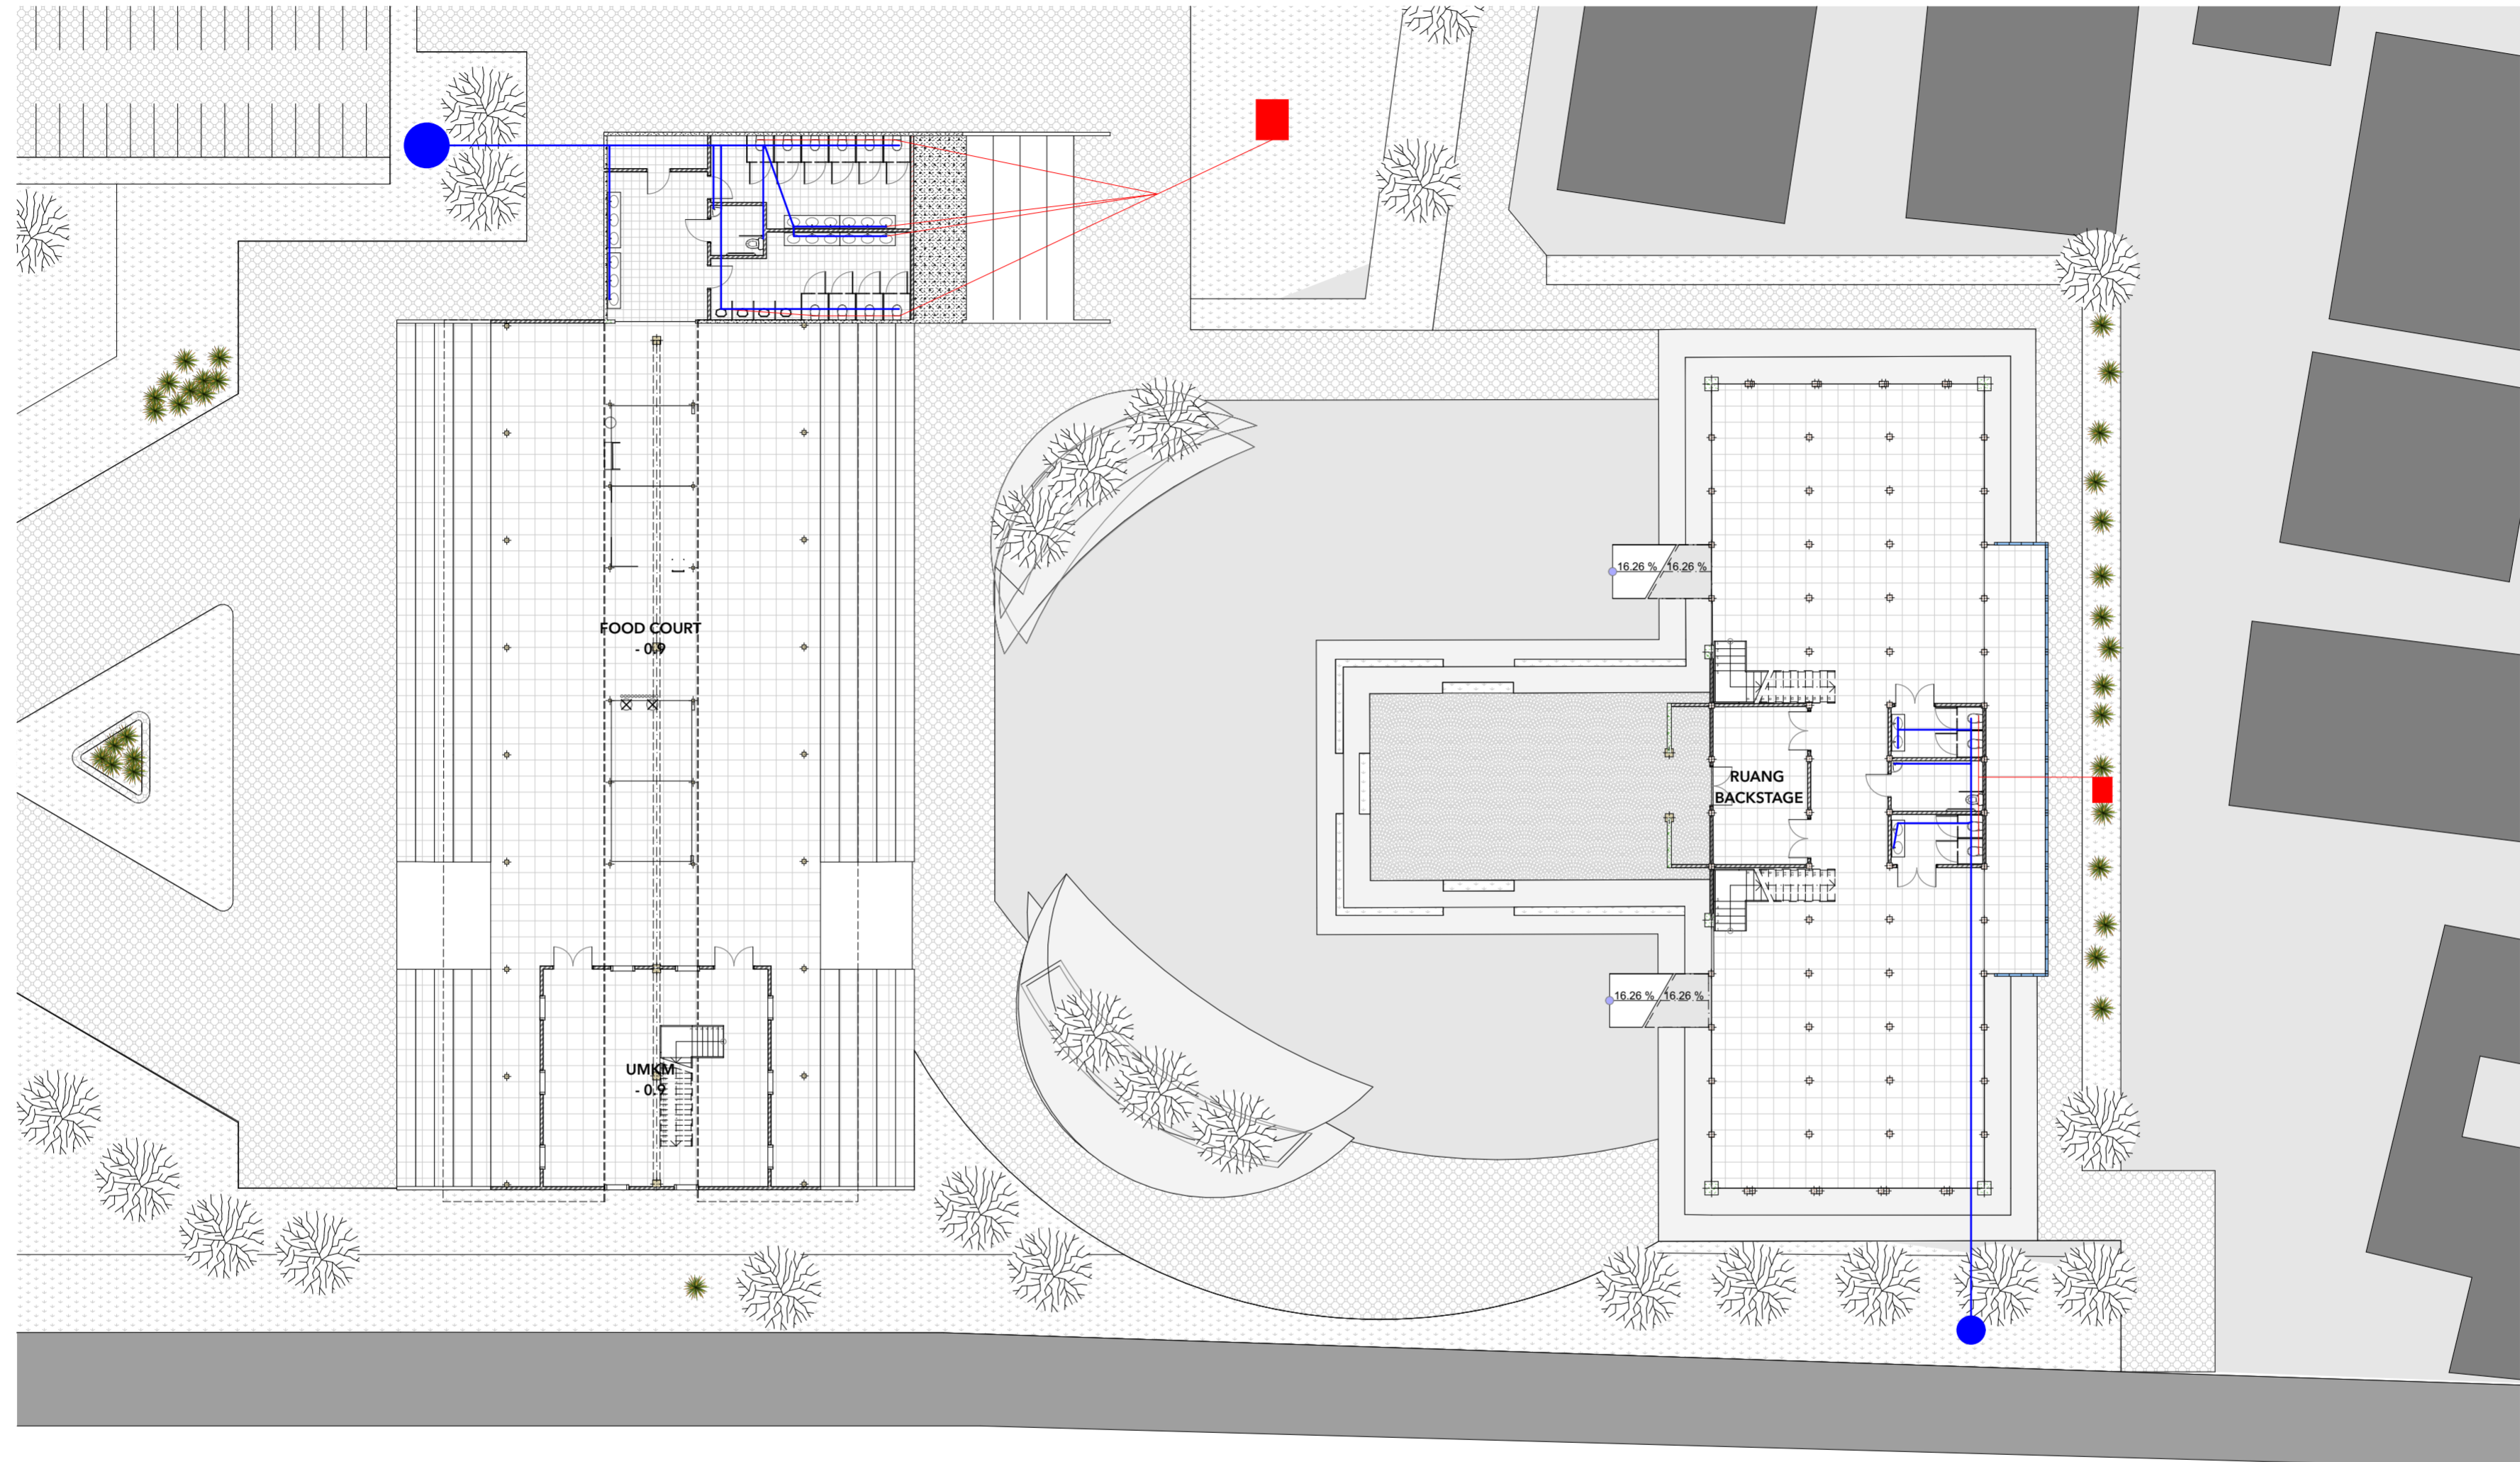
	Judul Proyek	Nama Mahasiswa	Dosen Pembimbing	Judul Gambar	Keterangan 	Skala	Tanggal	Nilai
	Pusat Budaya Pakualaman sebagai Ruang Komunal Warga dengan Pendekatan Kontekstual	Annisa Arum Wahyujati	Dr.Ing Nensi G. Yuli, S.T., M.T.				8/27/18	
	Lokasi Proyek	NIM	Dosen Penguji				Page	
Pakualaman, Yogyakarta	14512018	Dr.Ing Putu Ayu P. Agustiananda, S.T., M.T.	SISTEM STRUKTUR 1st FLOOR PUSAT BUDAYA	1:100	21			




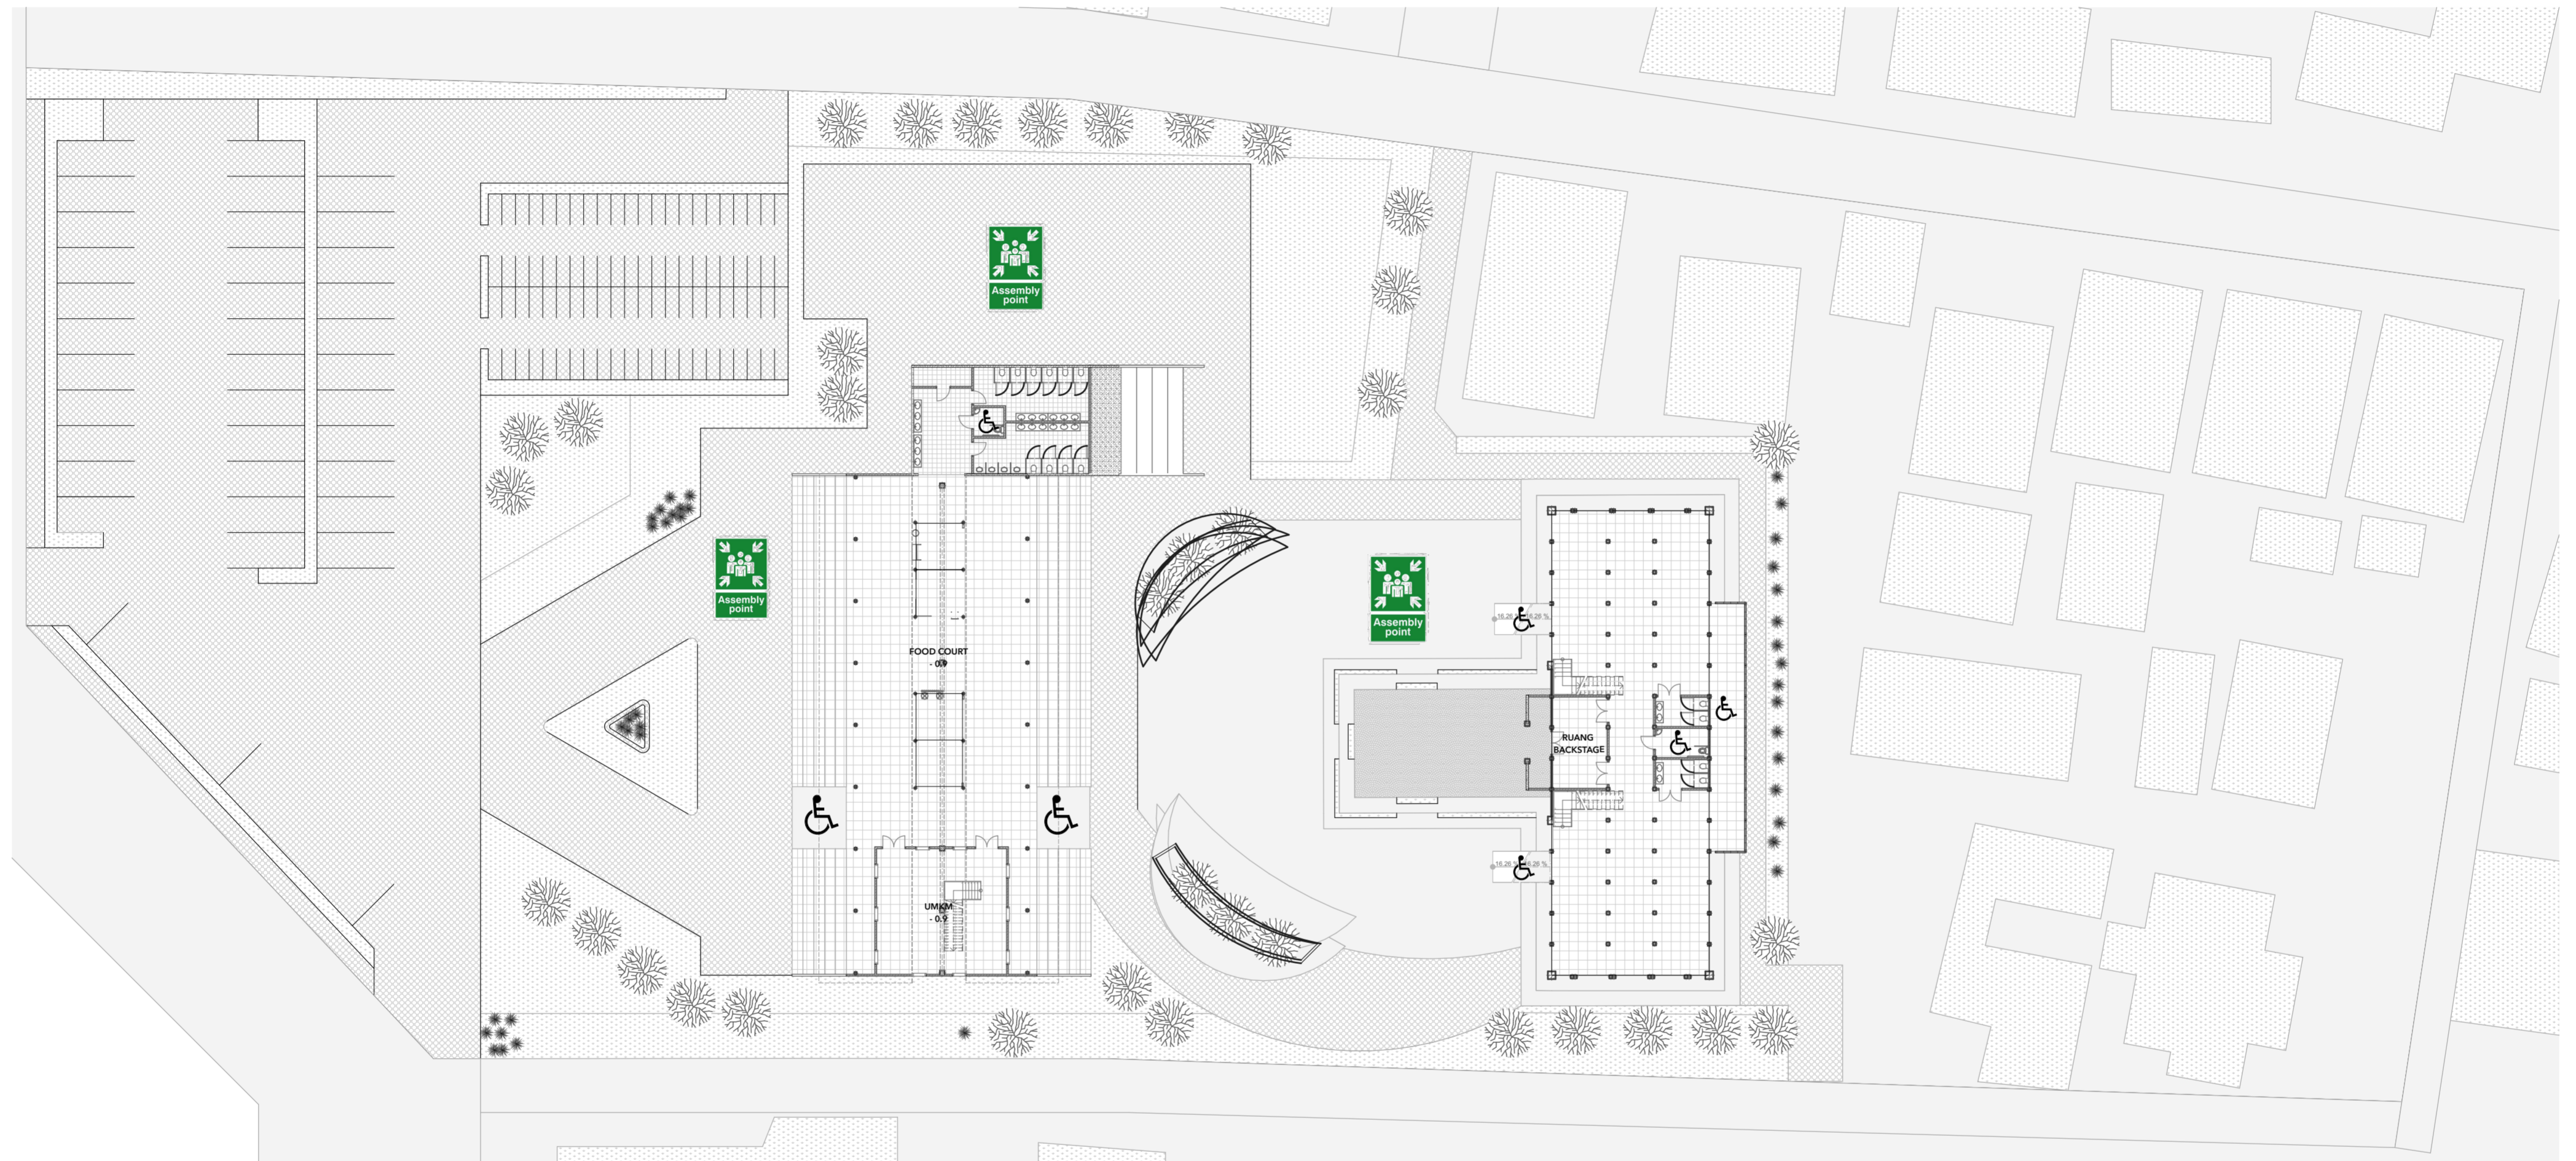
	Judul Proyek	Nama Mahasiswa	Dosen Pembimbing	Judul Gambar	Keterangan	Skala	Tanggal	Nilai
	Pusat Budaya Pakualaman sebagai Ruang Komunal Warga dengan Pendekatan Kontekstual	Annisa Arum Wahyujati	Dr.Ing Nensi G. Yuli, S.T., M.T.				8/27/18	
	Lokasi Proyek	NIM	Dosen Penguji				Page	
Pakualaman, Yogyakarta	14512018	Dr.Ing Putu Ayu P. Agustiananda, S.T., M.T.	SISTEM STRUKTUR GF FOOD COURT			1:100	22	







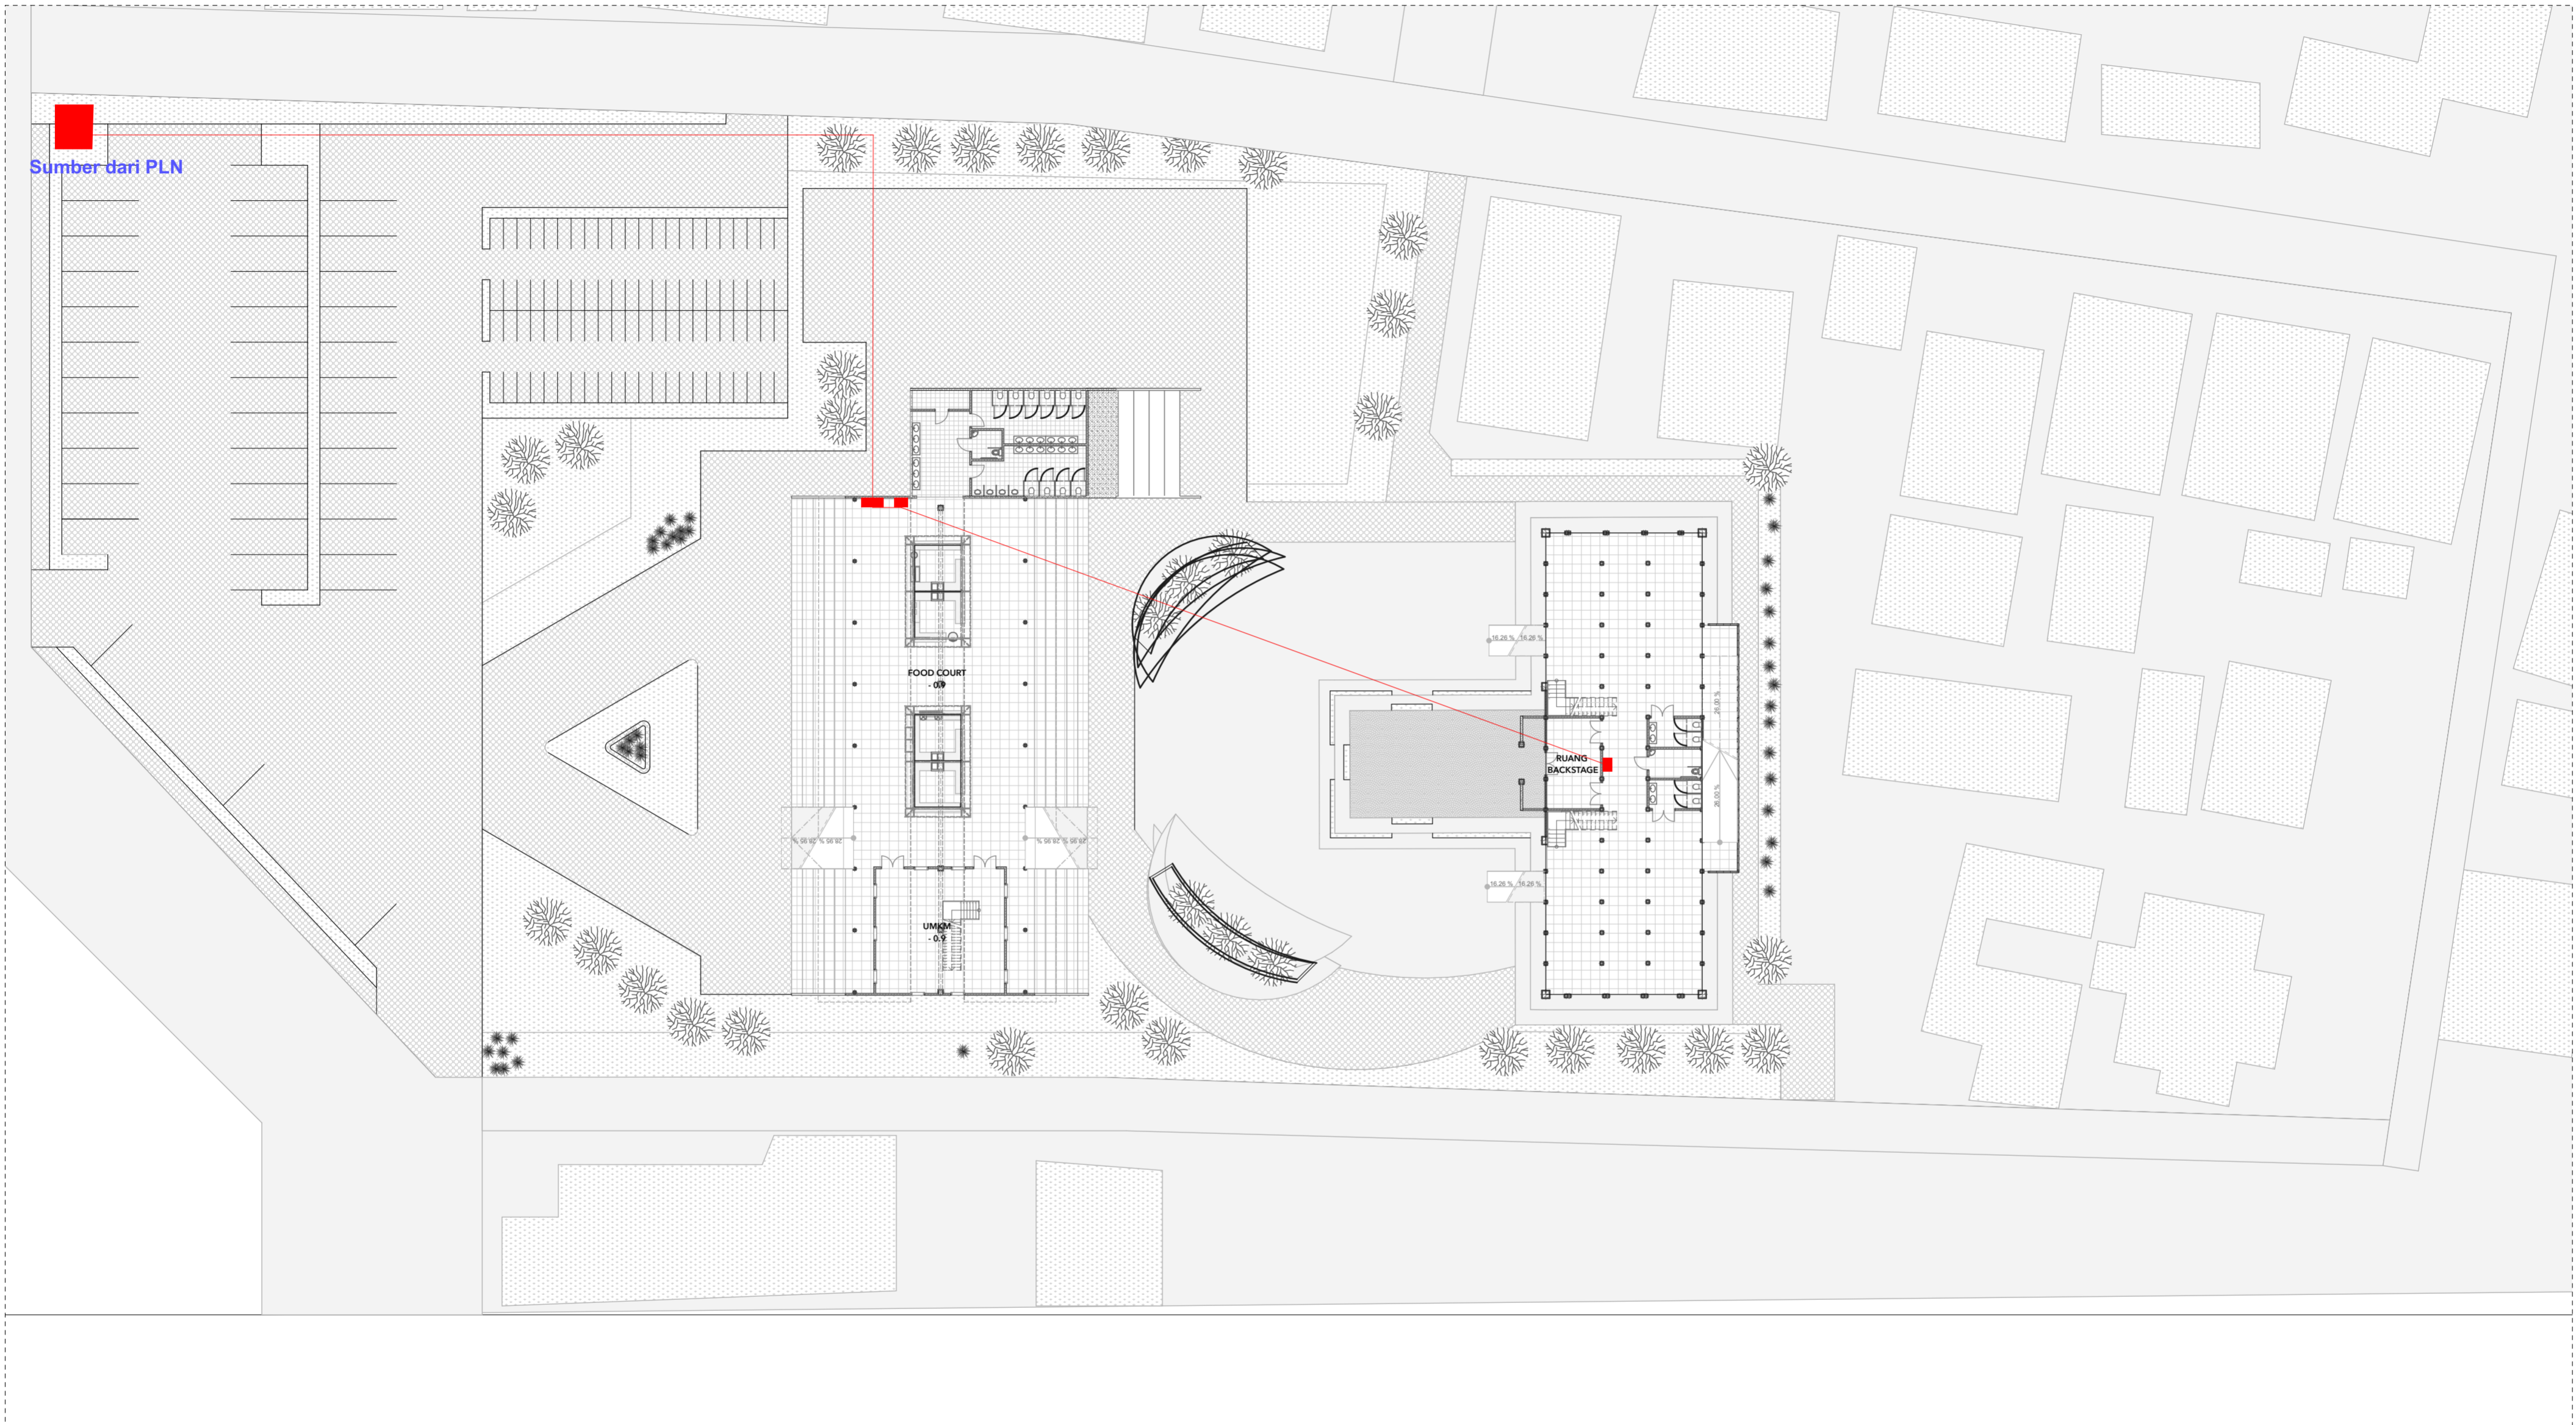
 UNIVERSITAS ISLAM INDONESIA Fakultas Teknik Sipil dan Perencanaan Proyek Akhir Sarjana 2018	Judul Proyek	Nama Mahasiswa	Dosen Pembimbing	Judul Gambar	Keterangan	Skala	Tanggal	Nilai
	Pusat Budaya Pakualaman sebagai Ruang Komunal Warga dengan Pendekatan Kontekstual	Annisa Arum Wahyujati	Dr.Ing Nensi G. Yuli, S.T., M.T.				8/27/18	
	Lokasi Proyek	NIM	Dosen Penguji				Page	
	Pakualaman, Yogyakarta	14512018	Dr.Ing Putu Ayu P. Agustiananda, S.T., M.T.				23	




	Judul Proyek	Nama Mahasiswa	Dosen Pembimbing	Judul Gambar	Keterangan ■ AIR KOTOR ■ AIR BERSIH	Skala	Tanggal	Nilai
	Pusat Budaya Pakualaman sebagai Ruang Komunal Warga dengan Pendekatan Kontekstual	Annisa Arum Wahyujati	Dr.Ing Nensi G. Yuli, S.T., M.T.				8/27/18	
	Lokasi Proyek	NIM	Dosen Penguji				Page	
	Pakualaman, Yogyakarta	14512018	Dr.Ing Putu Ayu P. Agustiananda, S.T., M.T.			1:200	24	



	Judul Proyek	Nama Mahasiswa	Dosen Pembimbing	Judul Gambar	Keterangan	Skala	Tanggal	Nilai
	Pusat Budaya Pakualaman sebagai Ruang Komunal Warga dengan Pendekatan Kontekstual	Annisa Arum Wahyujati	Dr.Ing Nensi G. Yuli, S.T., M.T.	SISTEM AKSES DIFABEL & KESELAMATAN BANGUNAN	 RAMP KURSI RODA DAN KAMAR MANDI DIFABEL  AREA KUMPUL	1:300	8/27/18	
	Lokasi Proyek	NIM	Dosen Penguji		 AREA KUMPUL		Page	
Pakualaman, Yogyakarta	14512018	Dr.Ing Putu Ayu P. Agustiananda, S.T., M.T.	25					



	Judul Proyek	Nama Mahasiswa	Dosen Pembimbing	Judul Gambar	Keterangan	Skala	Tanggal	Nilai
	Pusat Budaya Pakualaman sebagai Ruang Komunal Warga dengan Pendekatan Kontekstual	Annisa Arum Wahyujati	Dr.Ing Nensi G. Yuli, S.T., M.T.				8/27/18	
	Lokasi Proyek	NIM	Dosen Penguji				Page	
Pakualaman, Yogyakarta	14512018	Dr.Ing Putu Ayu P. Agustiananda, S.T., M.T.	32					