



**KETERANGAN**


 : Lokasi Perencanaar

**PETA  
SINDUMARTANI,  
NGEMPLAK,  
KABUPATEN SLEMAN  
DAERAH ISTIMEWA  
YOGYAKARTA**





# PETA WILAYAH LAYANAN JARINGAN AIR BERSIH DUSUN MORANGAN

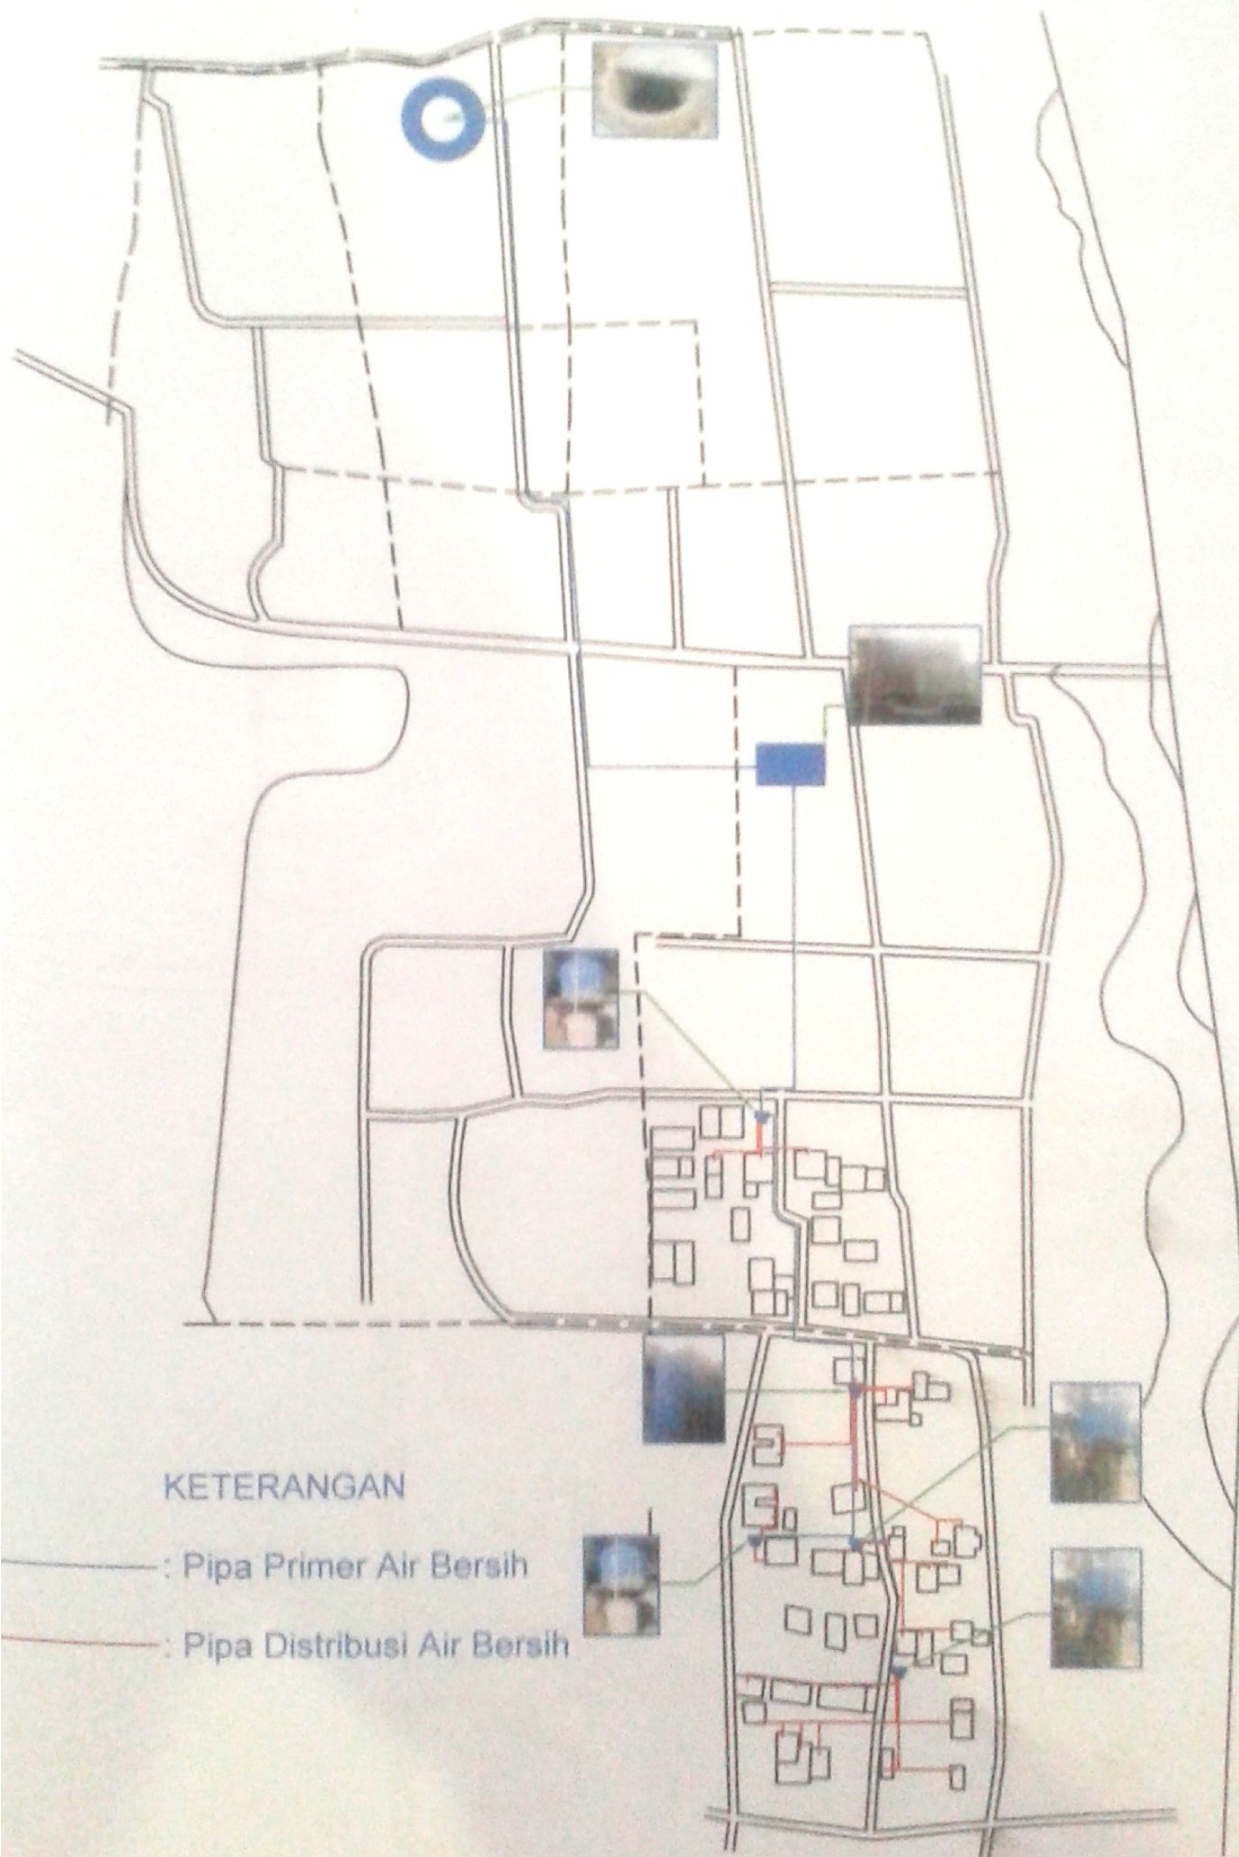






### KETERANGAN

- : Pipa Primer Air Bersih
- : Pipa Distribusi Air Bersih
- : Pipa Pengembangan

### PETA WILAYAH LAYANAN JARINGAN AIR BERSIH DUSUN MORANGAN

**SKALA**

**1 : 1600**

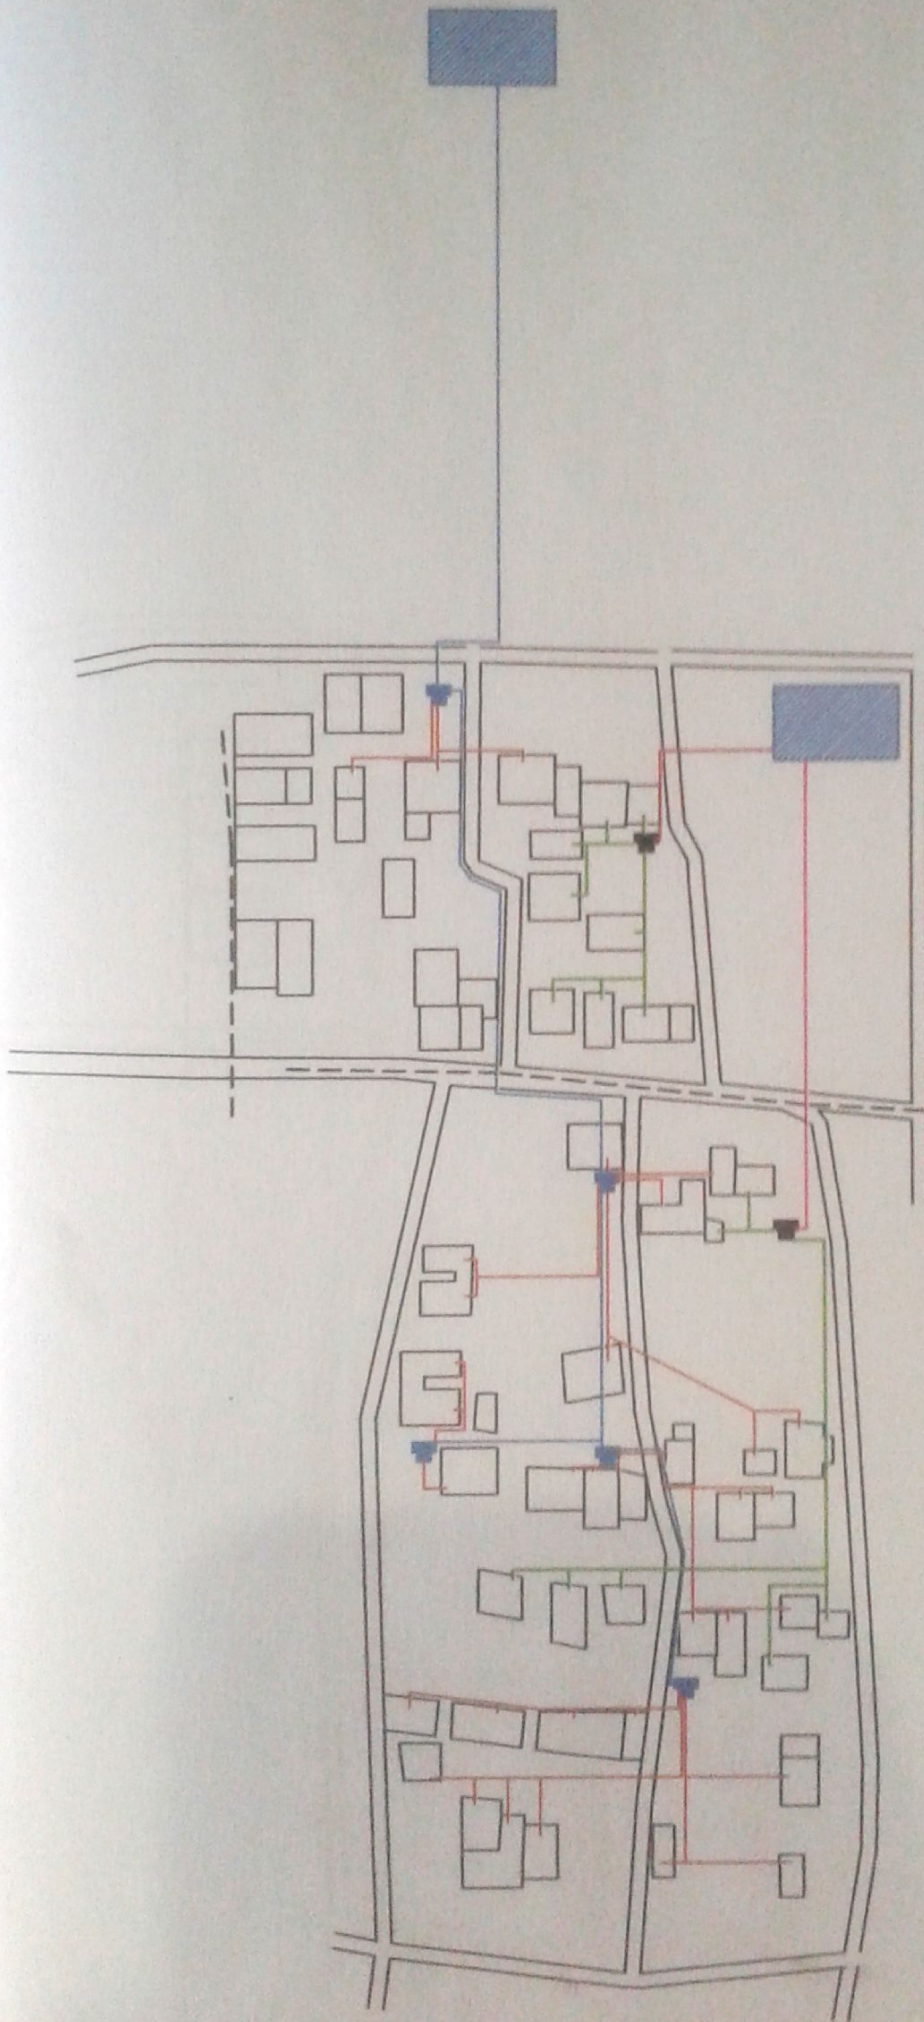






### KETERANGAN


- : Pipa Primer Air Bersih
- : Pipa Distribusi Air Bersih

### PETA WILAYAH LAYANAN JARINGAN AIR BERSIH DUSUN MORANGAN

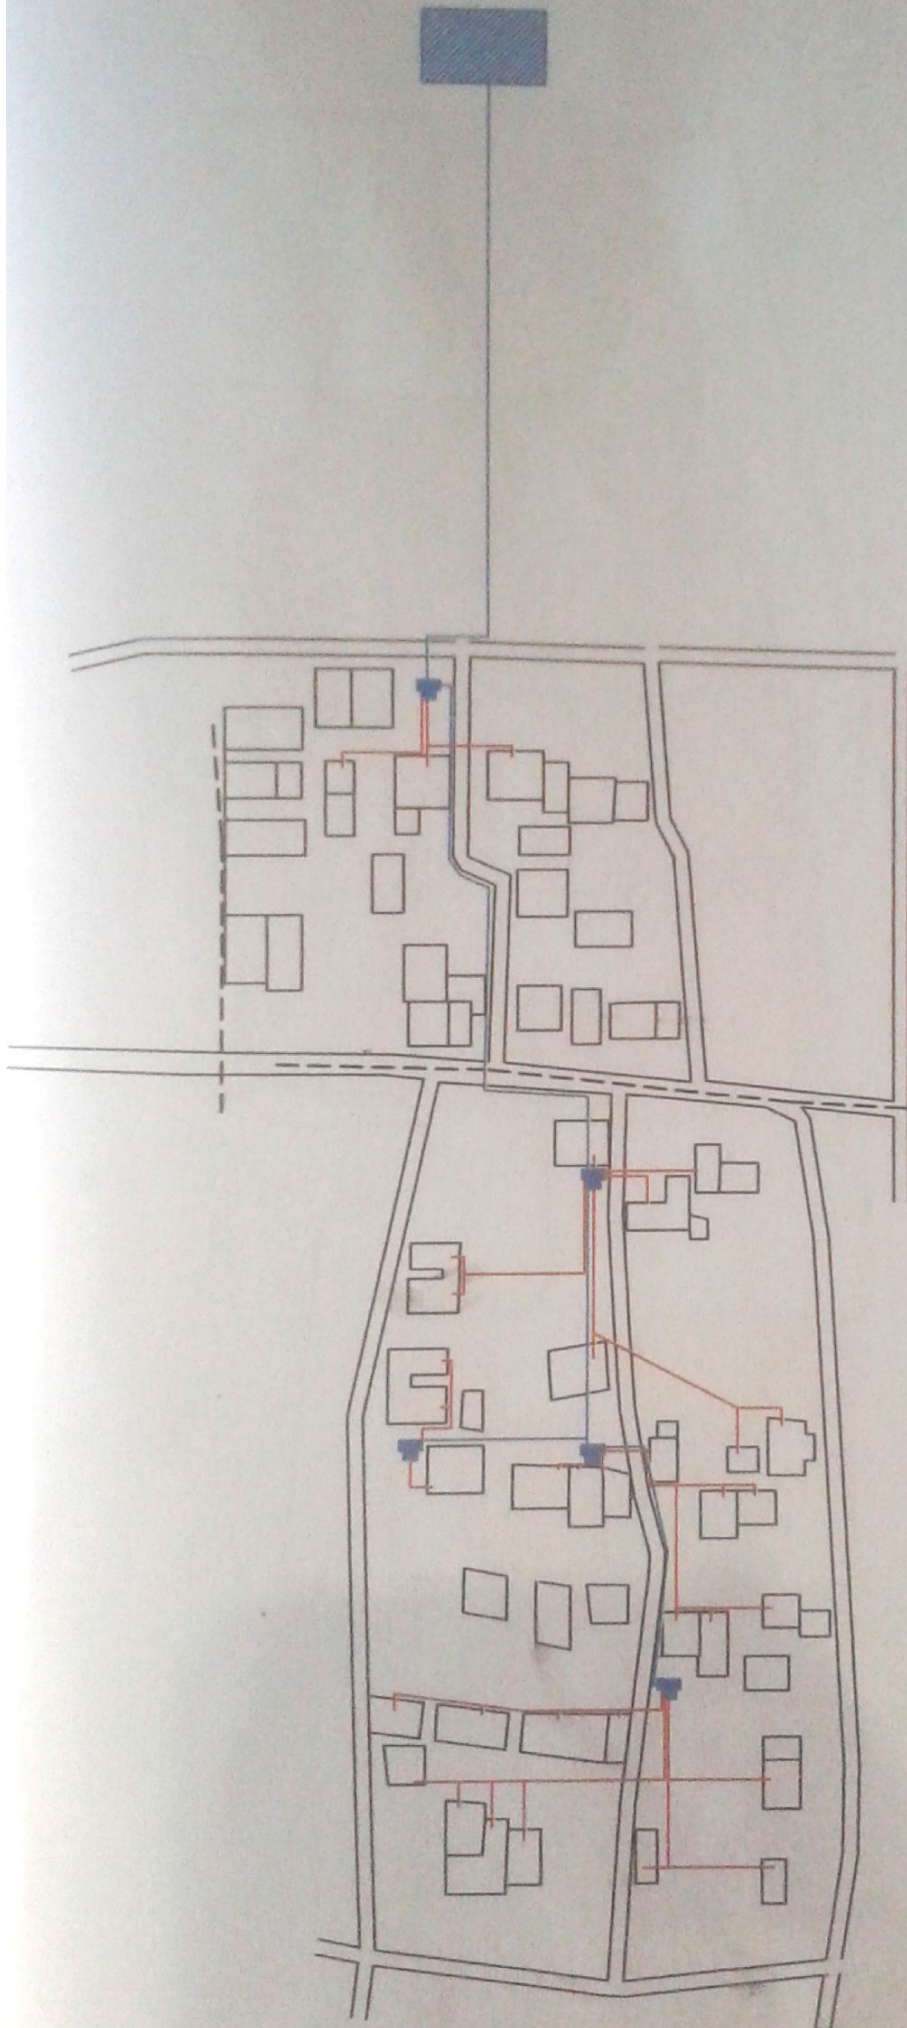

SKALA  
1 : 1600



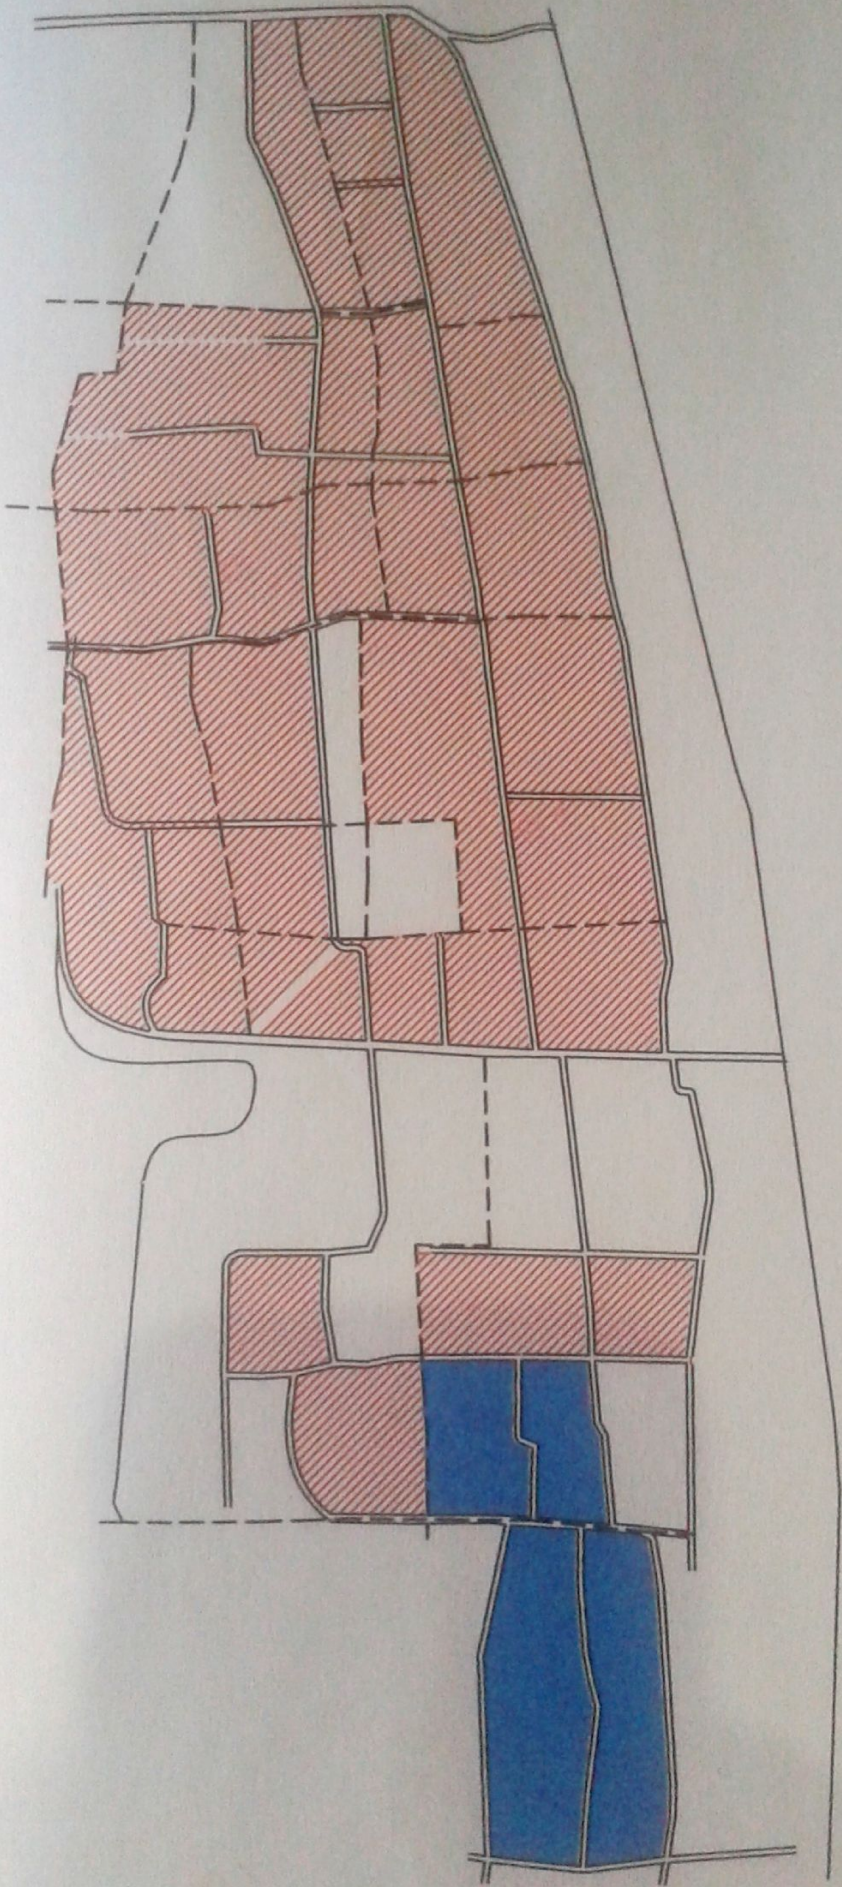



**KETERANGAN**

-  : Individu
-  : Komunal

**PETA  
EKSISTING  
AIR BERSIH DUSUN  
MORANGAN**

**SKALA  
1 : 1600**