



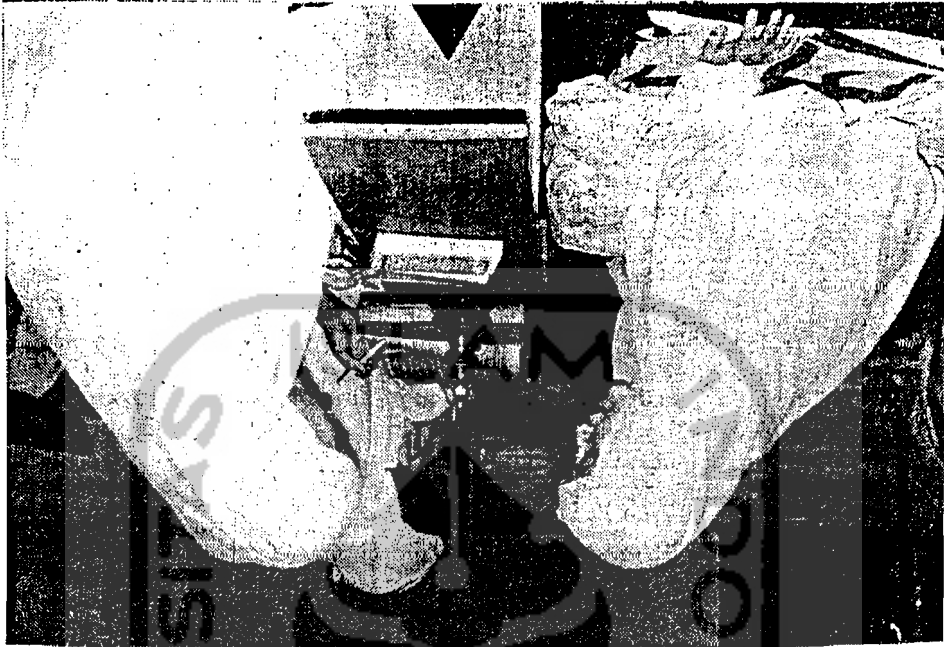

Latihan membaca Al Qur'an ( qira'ah )

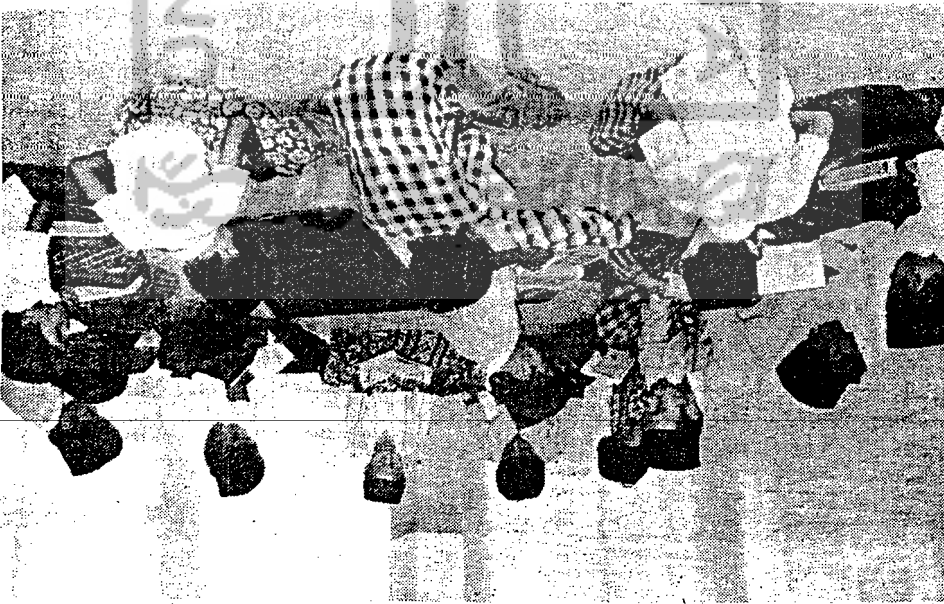




Santri senior mengajar santri muda






Koperasi Pesantren, di salah satu PP Modern di Jakarta

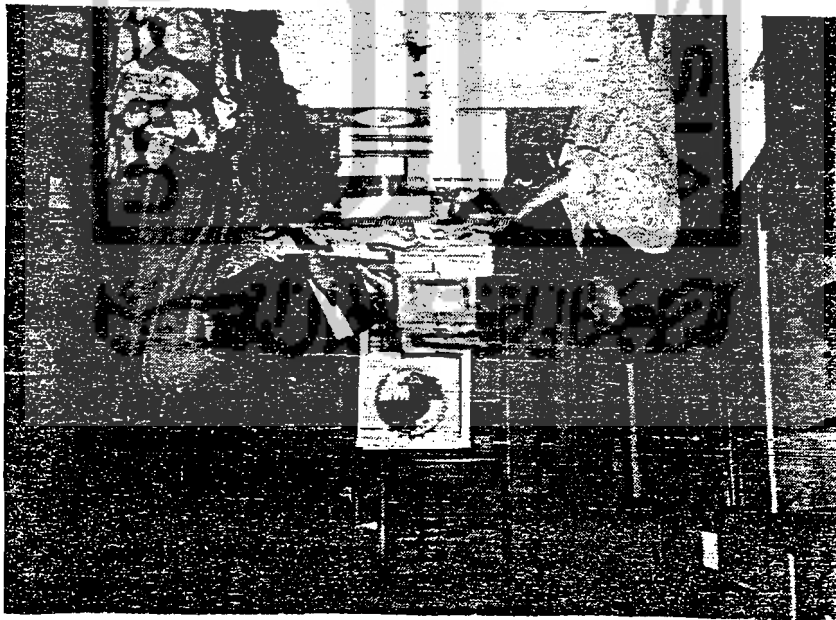


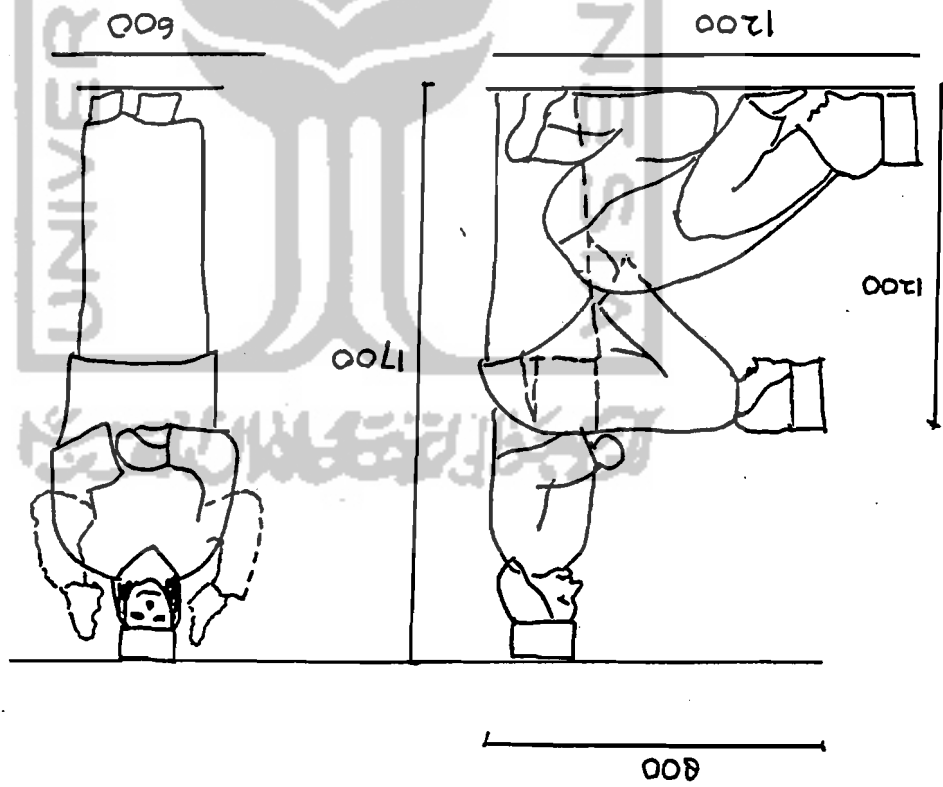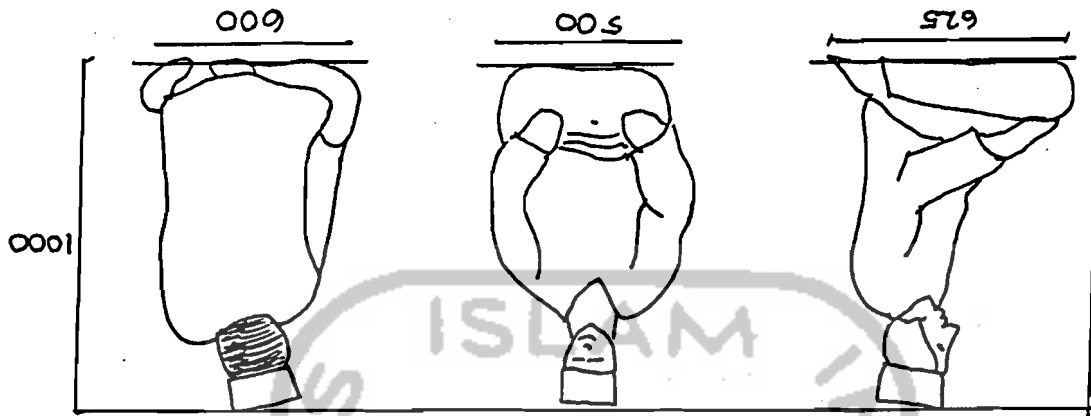


GERAK DASAR KEGIATAN DI MASJID

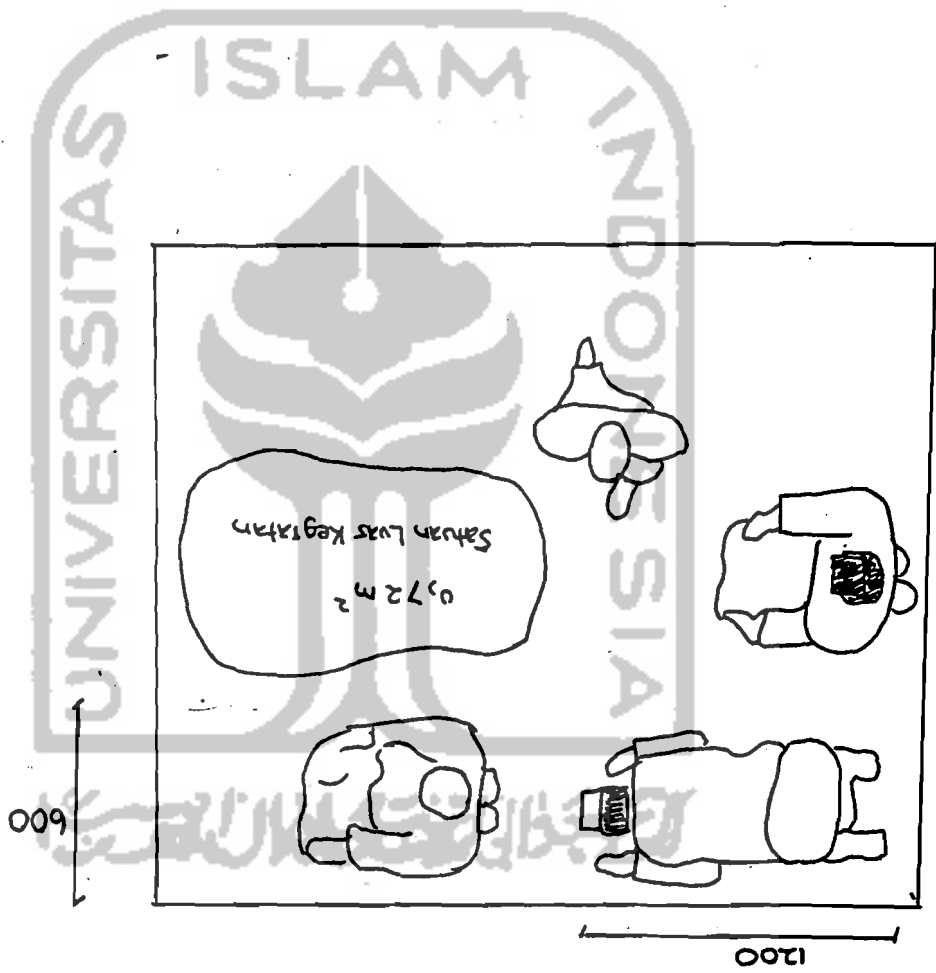


GERAK DASAR TUBUH MANUSIA SEHARI-HARI

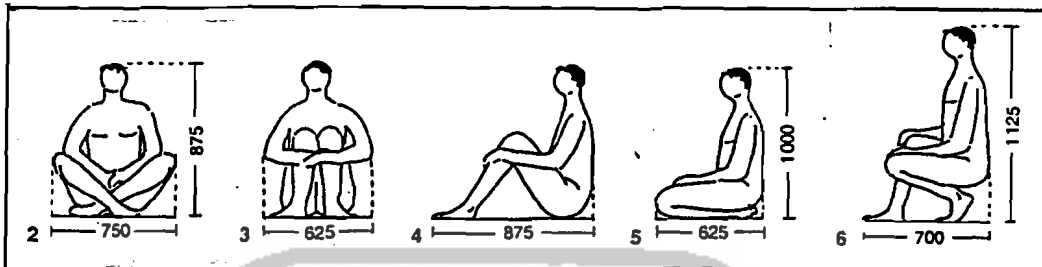

Gerak dasar pada berbagai macam posisi duduk  
 Santri mengikuti pengajian,ceramah umum dengan duduk  
 bersila di serambi masjid

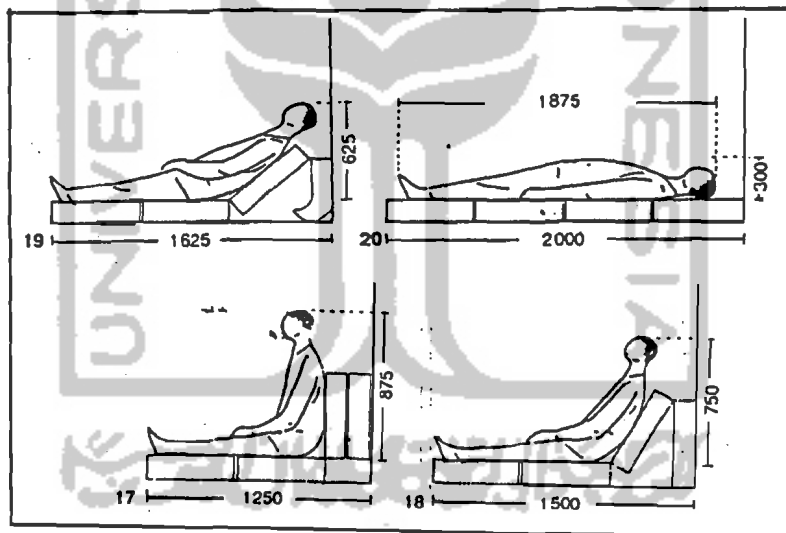


Gerakan di unit hunian, pada ruang istirahat

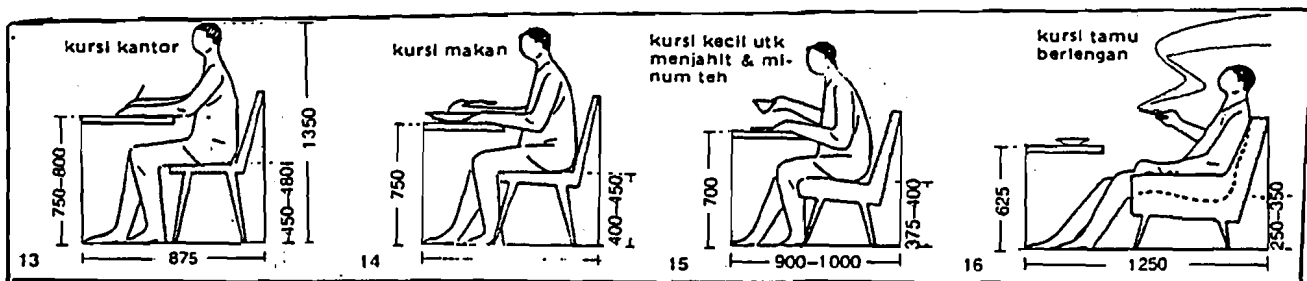

Gerak dasar di unit penunjang, pengelolaan dan pelayanan


Sumber : Data Arsitek

## PERABOT UNTUK R. MAKAN UMUM

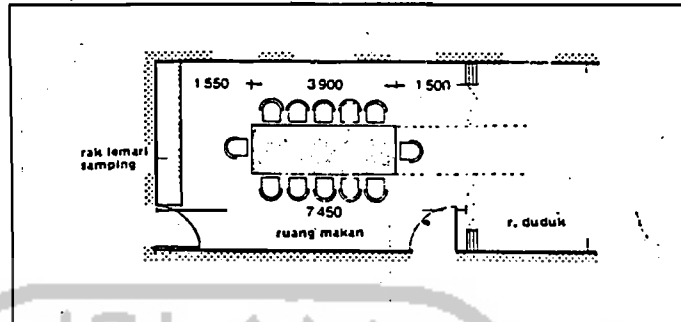


10 Ruang makan untuk 12 orang dengan rak/lemari samping dan ruang pelayanan; dapat diperluas hingga ke ruang duduk dengan pembatas ruang berupa pintu penyekat dorong terlipat


1 Meja panjang dengan bangku lepas

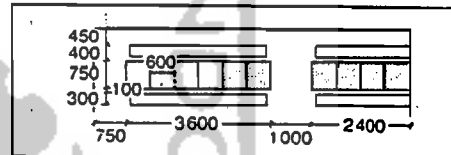


2 Meja panjang dengan kursi

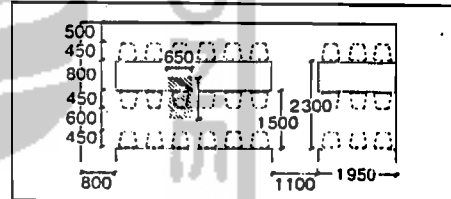

3 Meja dengan kursi pada kedua ujungnya

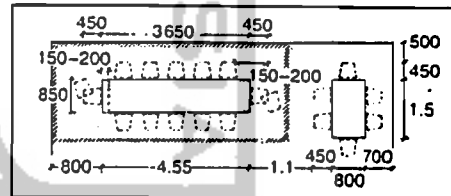


4 Pengaturan ruang secara hemat disesuaikan dengan penopang ruang (kolom)

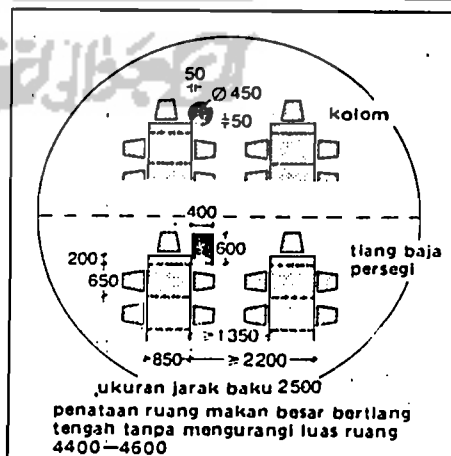


Sumber : Data Arsitek

# PERALATAN DAPUR


## PERALATAN DAPUR

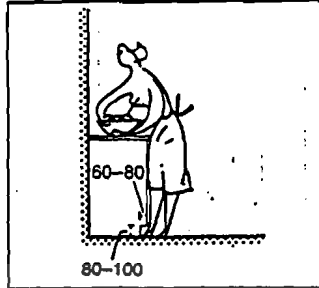


1 Ruang untuk kaki

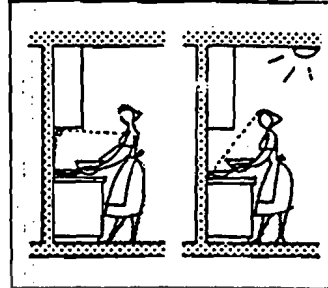


2 Pencahayaan yang baik & jelek

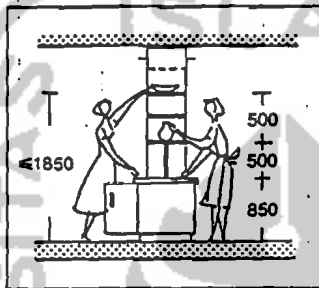

3 Pembatas ruang antara dapur atau pantri dengan r. makan atau r. lainnya dapat dengan lemari dengan tempat penyimpan menghadap 2 arah.

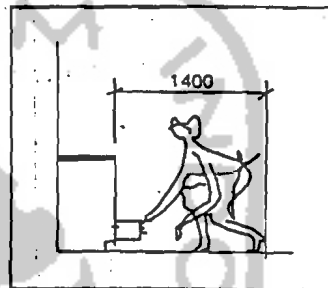

4 Ruang yang dibutuhkan untuk laji terbawah

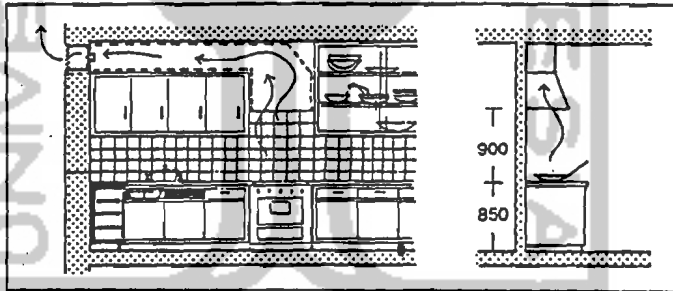

5 Bila tidak disediakan cerobong vertikal, pada dinding dapat dipasang tudung dan saluran horisontal ke dinding luar.

lemari es			
C (l)	b	t	h
500	650	550-600	800-850
750	650	600-650	850
1250	550-800	650-700	900-1000
1500	600-850	650-700	1200-1300
2000	850-750	700-750	1300-1400
2500	700-800	700-750	1400-1500

lemari es tanam			
C (l)	b	t	h
500	550	500-550	800-850
750	550	550-600	850-900
1000	550	600-650	900

16 Standar Eropa, untuk ukuran lemari pendingin standar & tertanam, C (l) = kapasitas (l).

Sumber : Data Arsitek



## Penghawaan Ruang Kelas dengan Koridor

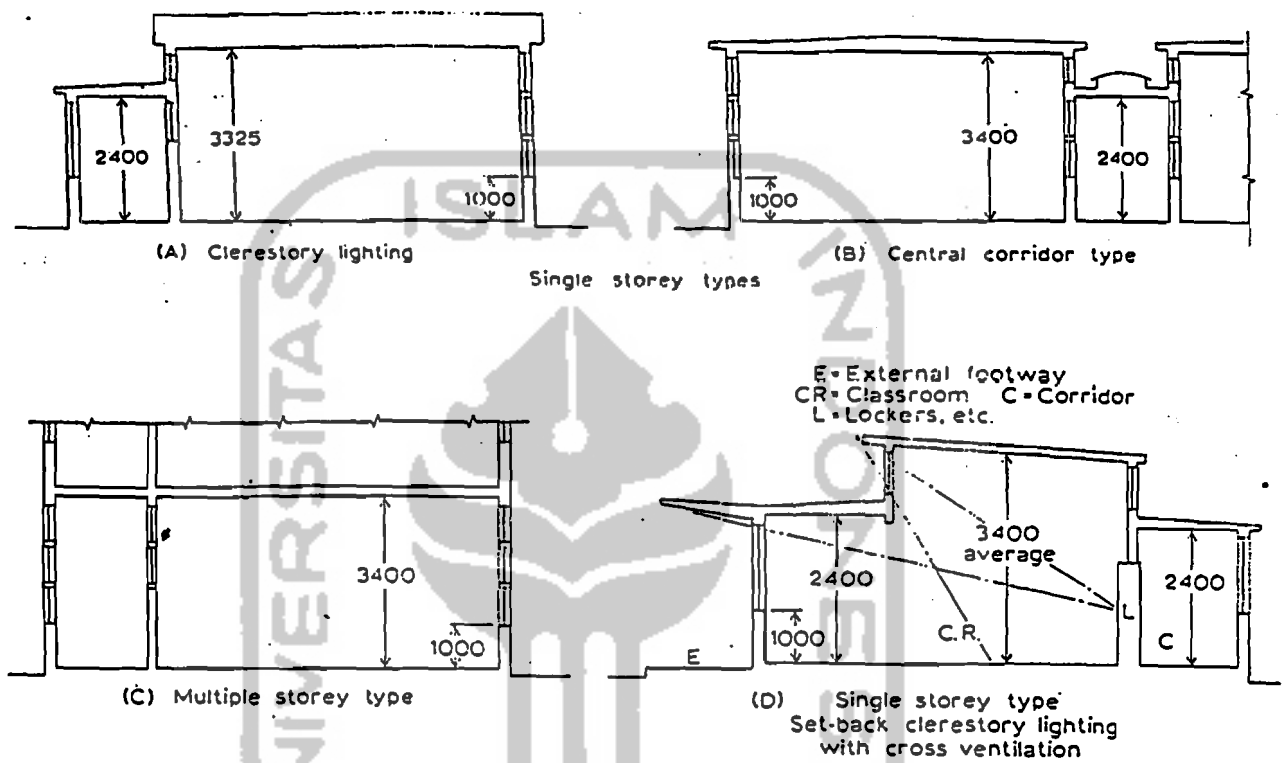


Fig. 2.12 (A) to (C) Classrooms and corridors; lighting and ventilation; (D) Classroom and corridor sections

Sumber : MILLS

Tabel jenis pekerjaan untuk menentukan kebutuhan pencahayaan

PEKERJAAN KASAR SYARAT RINGAN :

- tempat tinggal : kamar tidur, kamar mandi
- industri kulit : merendam kulit
- industri keramik : dibagian oven
- tempat umum : gereja, masjid
- emper : hall, tangga

PEKERJAAN SETENGAH HALUS SYARAT MENENGAH

- pengecoran : mengecor dengan semprot
- kerja kayu : gergaji, mengetam
- industri pangan : bakery, dapur
- sekolah : aula, r. rapat, r. senam
- toko : tempat menjual
- rumah tinggal : r. duduk, r. makan, dapur
- tempat umum : restoran, r. tunggu, r. rapat
- emper : tempat penitipan pakaian loket

PEKERJAAN HALUS SYARAT TINGGI

- kerja kayu : mempolys, memplitur
- industri kulit : mencat, memotong, menjahit
- industri sandang : memintal, menenun, memotong, menjahit
- kantor : mengetik, menulis
- sekolah : r. kelas, r. baca, r. guru
- t o k o : tempat menjual barang warna gelap
- tempat umum : ruang konser, ruang pesta


PEKERJAAN SANGAT HALUS SYARAT SANGAT TINGGI


- pabrik kaca : mempolys dan slyp
- industri sandang : menenun, memintal bahan yang berwarna gelap
- percetakan : set huruf dengan tangan, memeriksa macam kertas
- kantor : menggambar
- sekolah : ruang gambar, membuat pekerjaan tangan

Sumber : Sri Wardani Poerbowidjoyo, dari Pencahayaan Alami  
( Materi Kuliah ) , Skripsi, Jurusan Teknik Arsitektur  
UGM, Yogyakarta, 1988

PETA WILAYAH KECAMATAN GAMPING

Skala 1 : 50.000

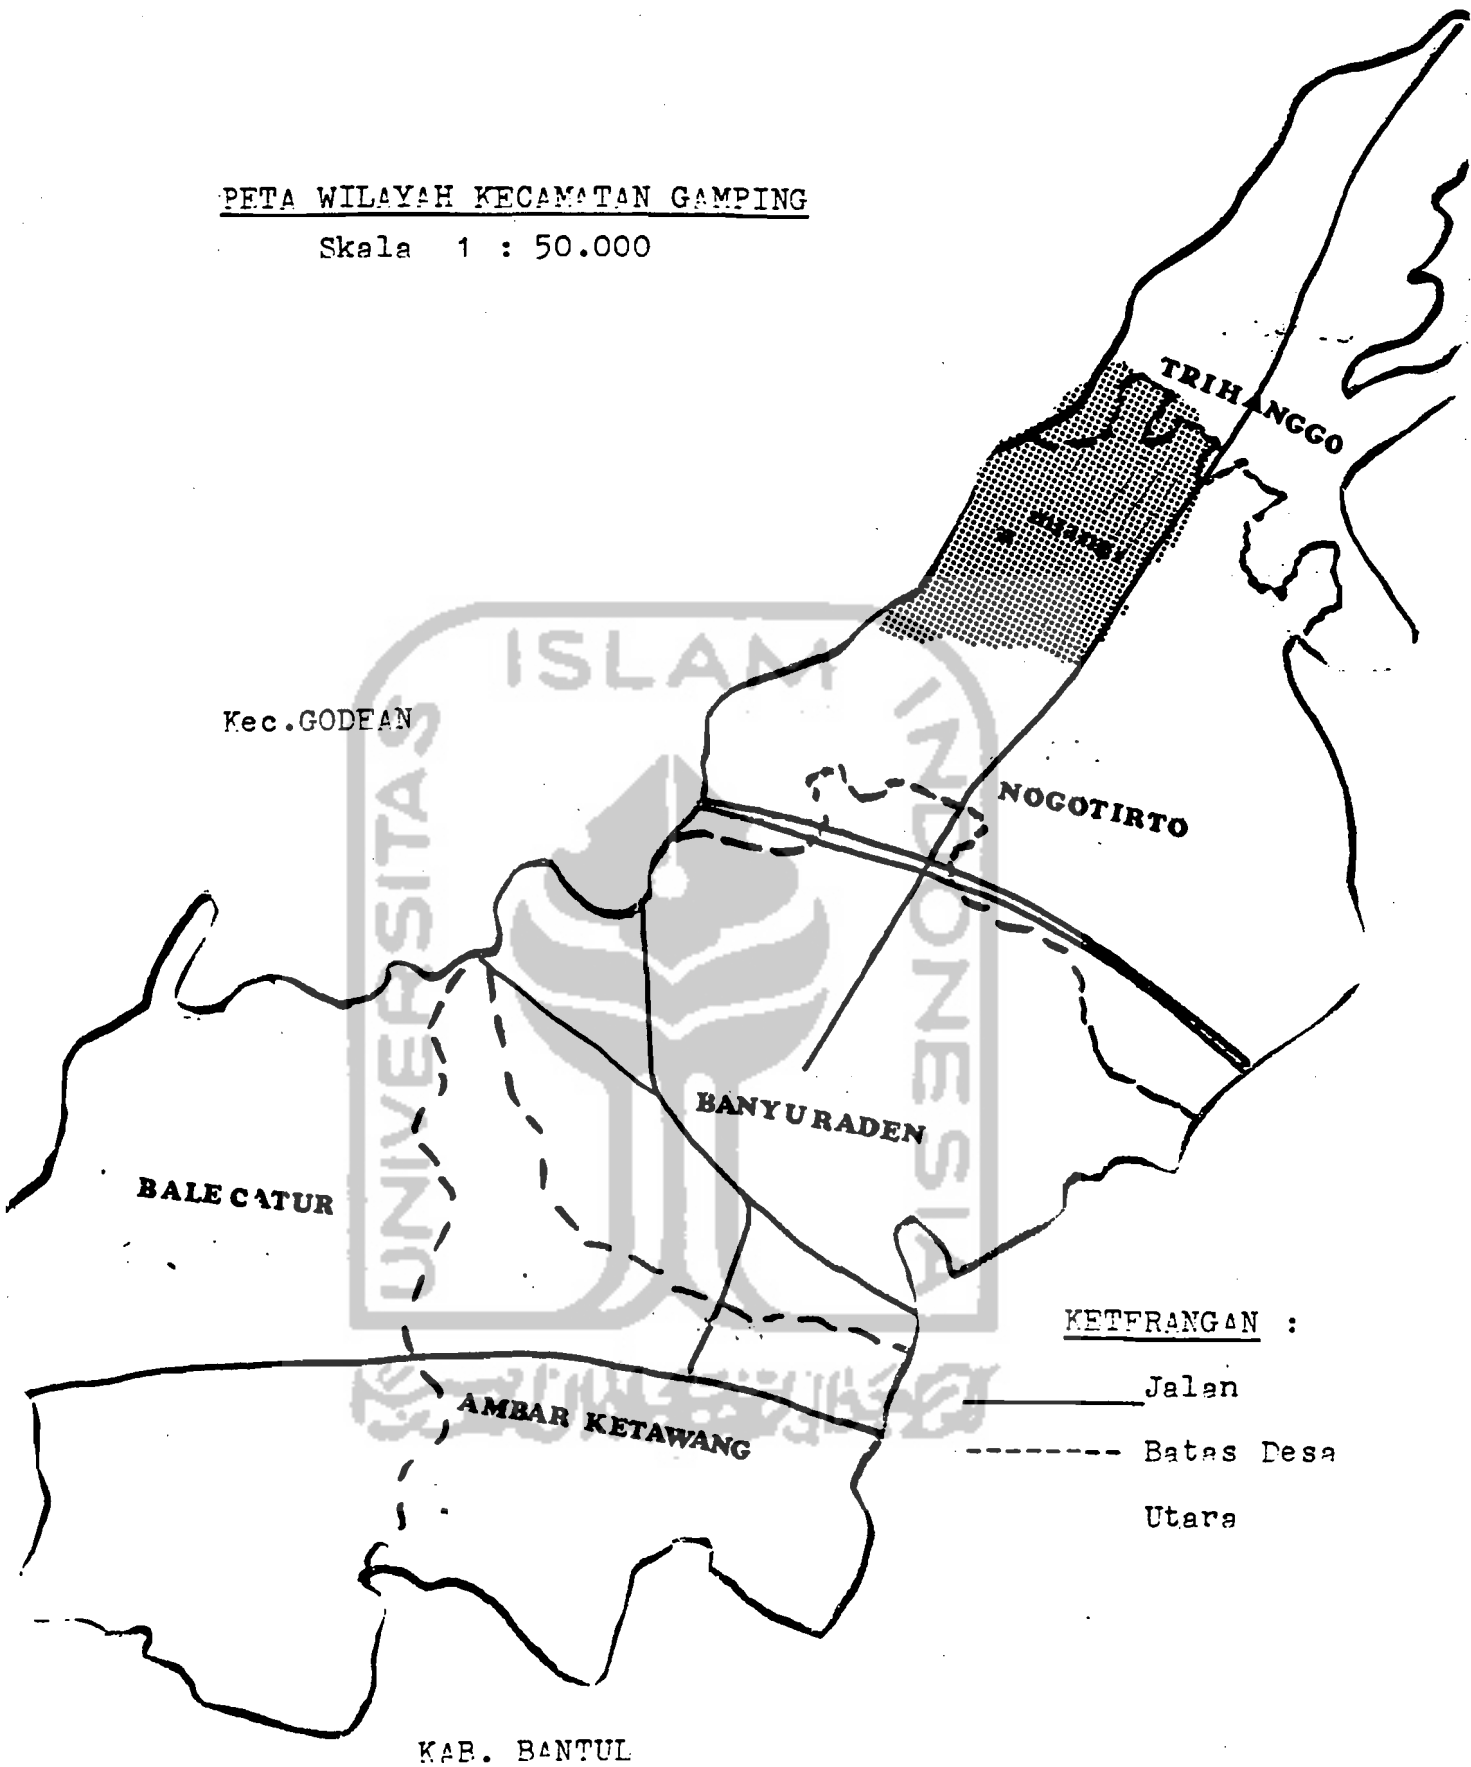

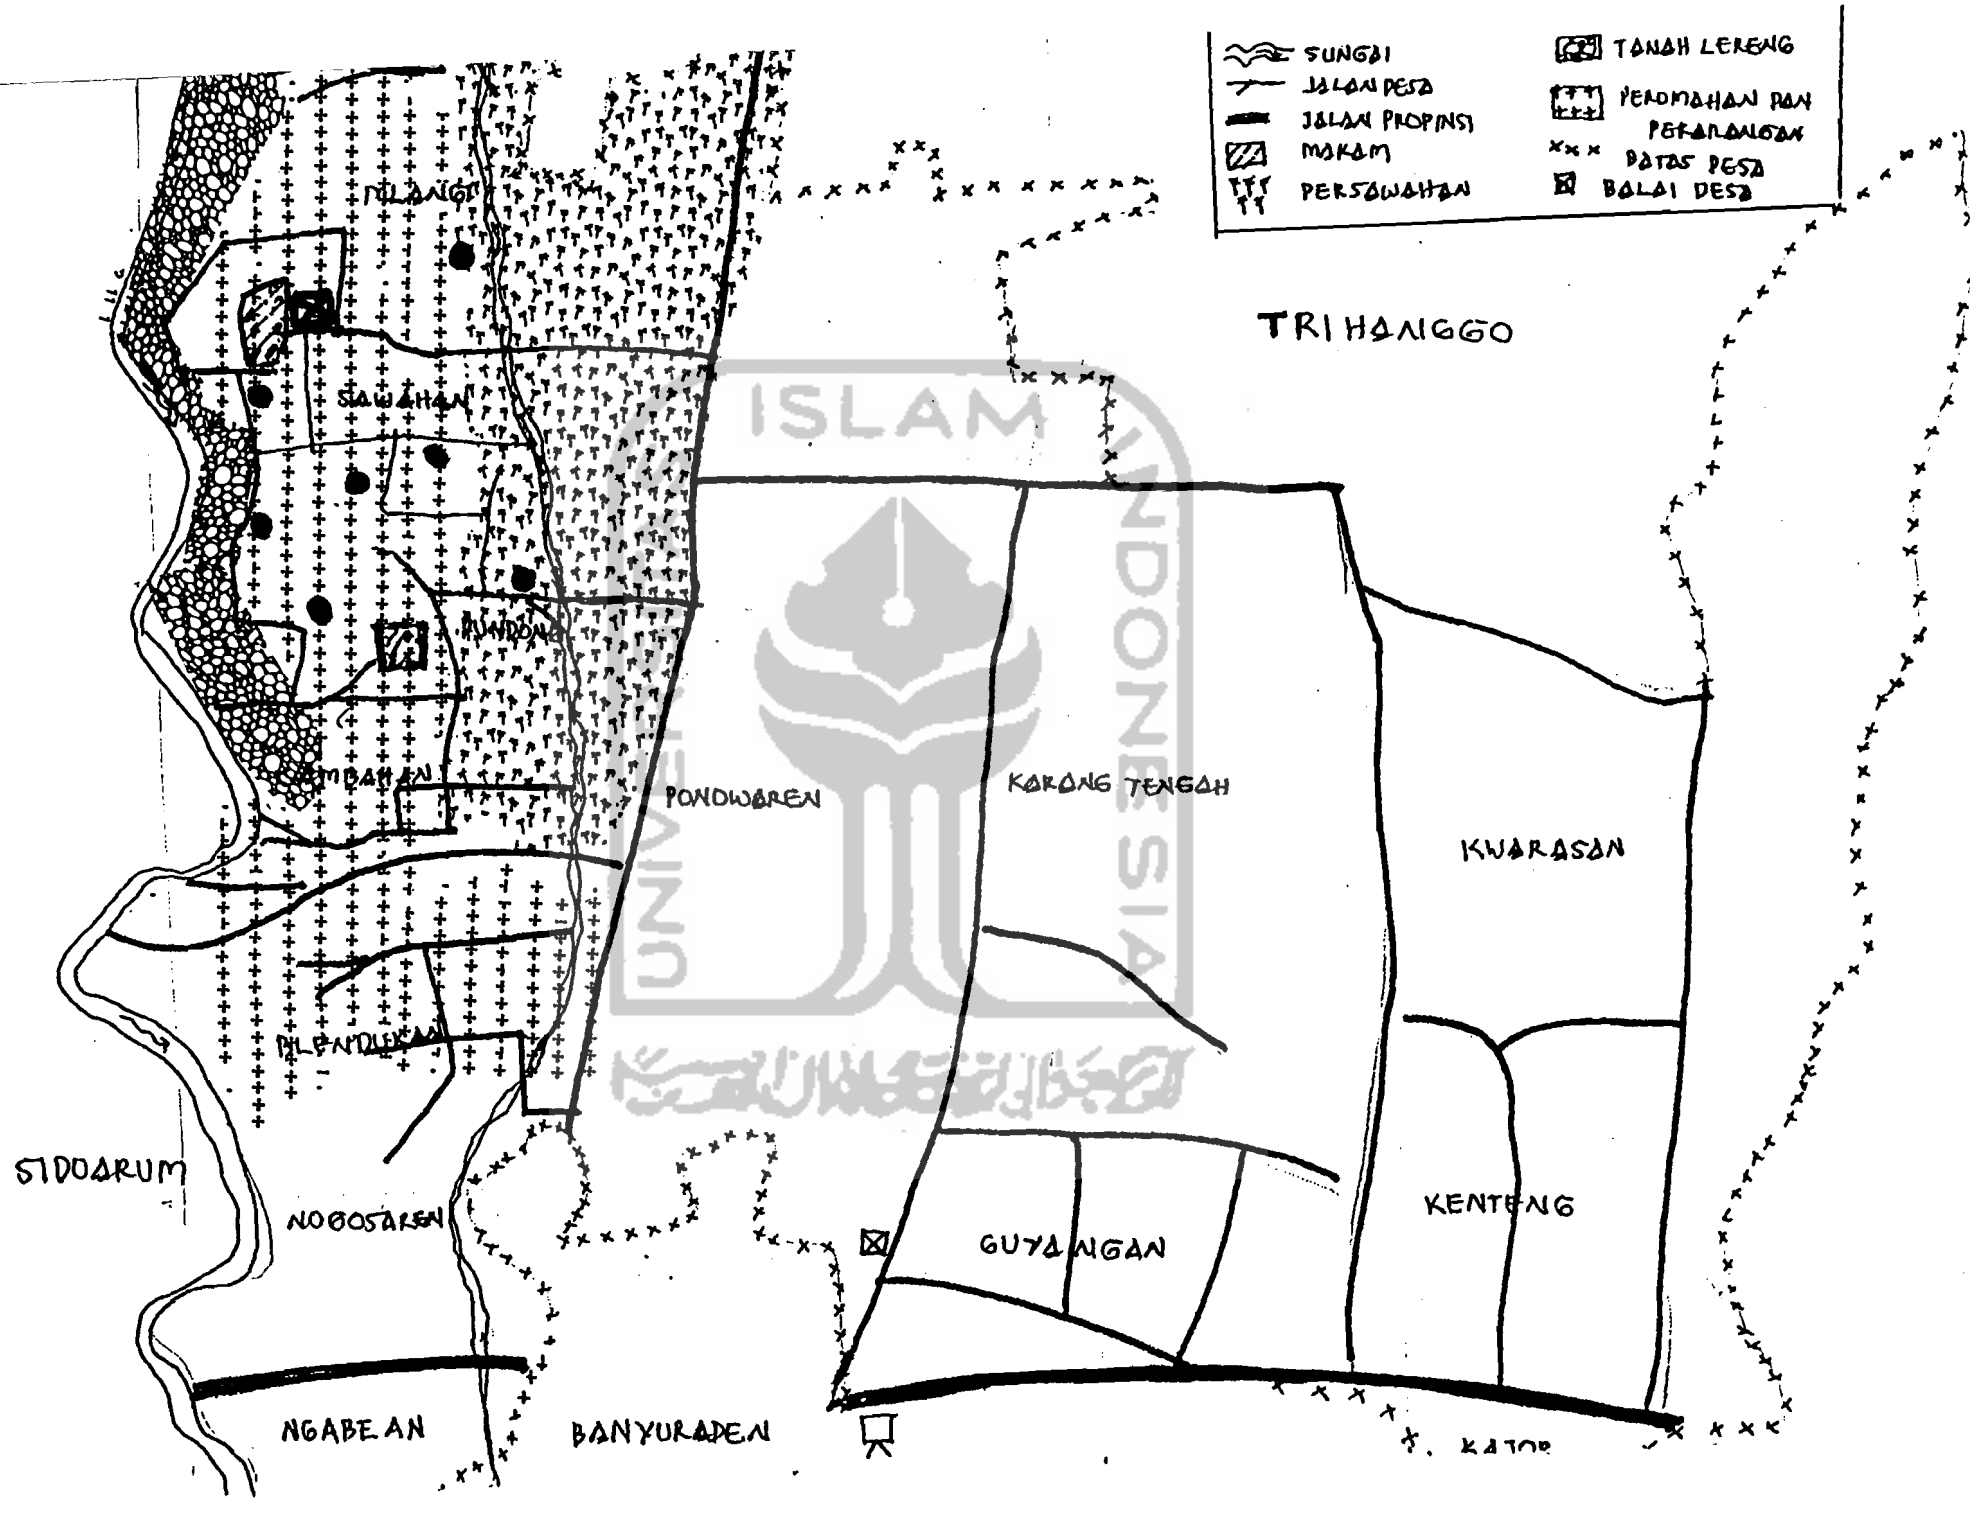

	SUNGAI		TANAH LERENG
	JALAN DESA		PERADAHAN DAN PERADALAN
	JALAN PROPINSI		BATAS DESA
	MAKAM		BALAI DESA
	PERSAWAHAN		

TRIHANGGO

ISLAM



INDONESIA

PONDOWAREN

KARANG TENGAH

KWARASAN

SIDOARUM

NOGOSAREN

KENTENG

GUYANGAN


NGABEAN

BANYURAJEN

KATOR

PELA KAMPUNG MLANGI

Skala 1 : 10.000

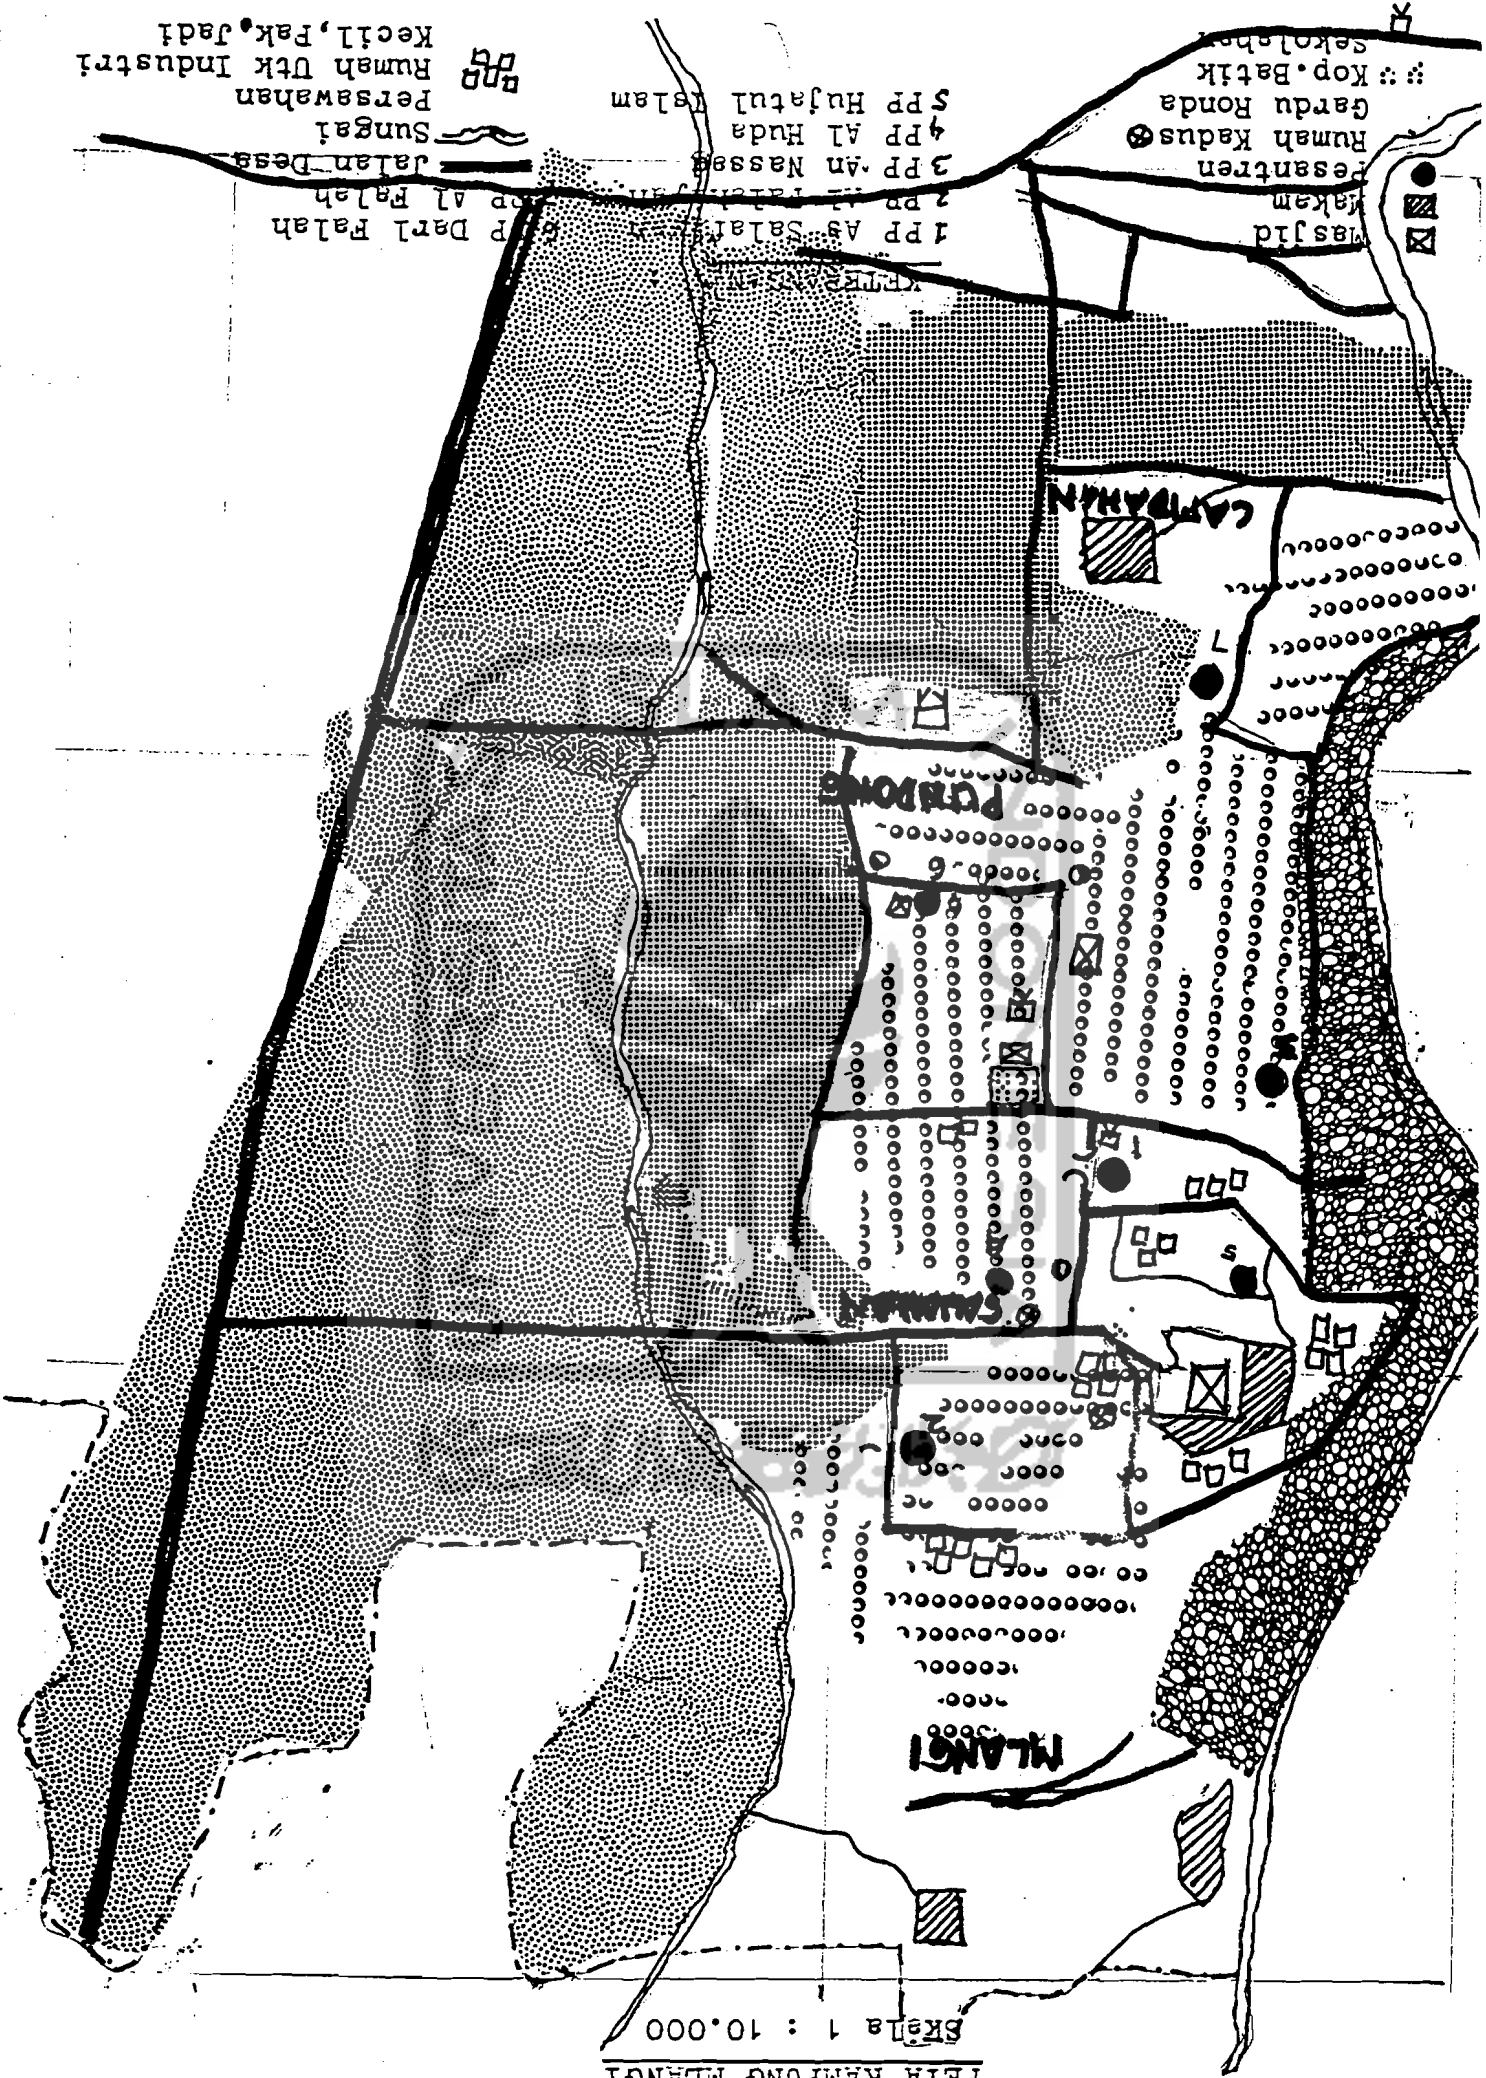

Rumah Utk Industri  
Kecil, Pak, Jadi

Persawahan

Jalan Desa

PP Al Fala

PP Darl Fala

1 PP As Salaf  
2 PP Al Fala  
3 PP An Nassah  
4 PP Al Huda  
5 PP Hujatul Islam

CAMPANAN

PONDOK

MLANGI

MLANGI