LAMPIRAN 2

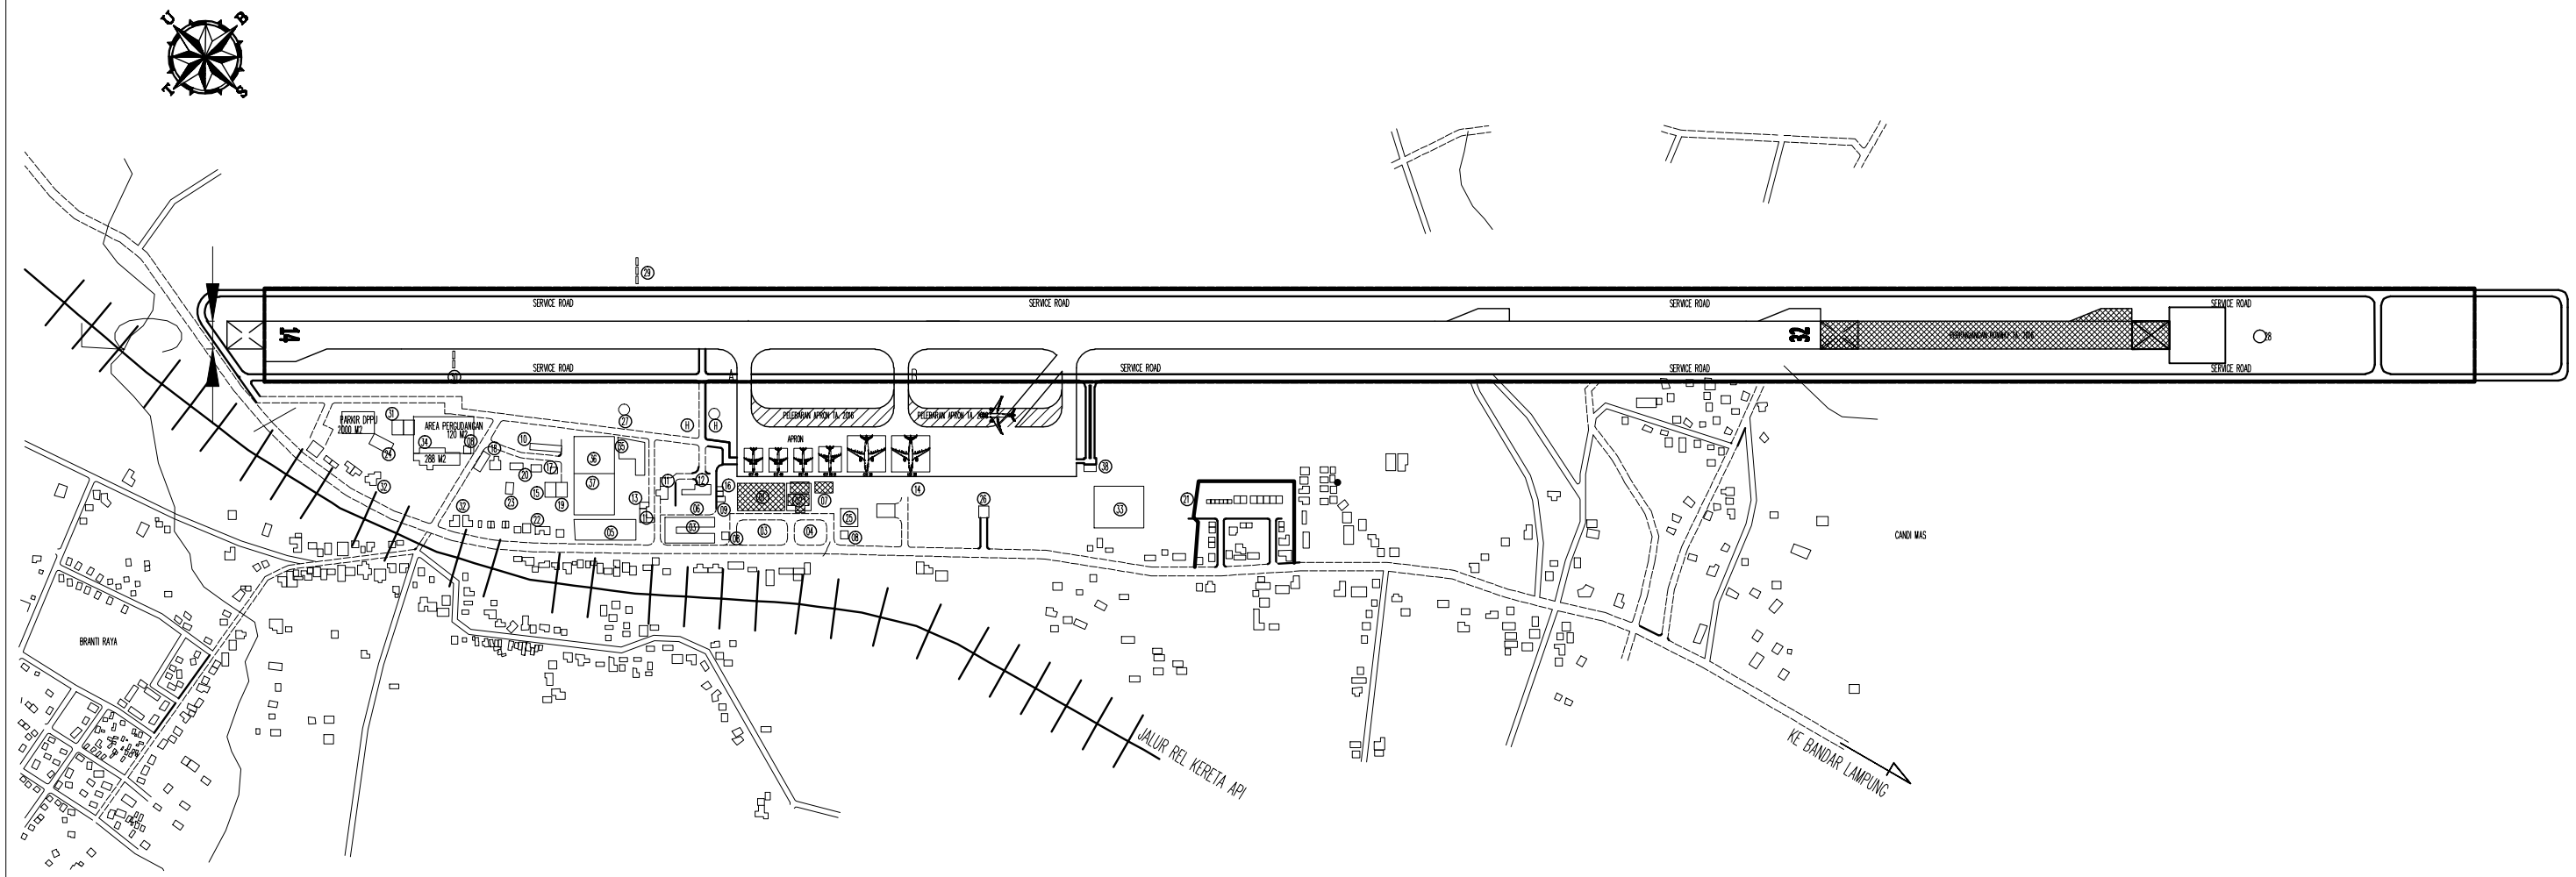

KETERANGAN :

FASILITAS SISI UDARA	FASILITAS SISI DARAT		
	FASILITAS UMUM	FASILITAS TEKNIS	FASILITAS PENUNJANG
CRITICAL AIRCFRAFT A330 200 RUNWAY (3.100 M x 45 M) RUNWAY STRIP (3.550 M x 300 M) TAXIWAY (2x 130 x 23) M APRON (123 M x 320 M) RESA (300 M x 90 M) OVERRUN (60 M x 45 M) TURNING AREA (60 M x 45 M)	1. Terminal Penumpang 4256 M2 2. CIP – Perluasan Terminal 1792 M2 3. Parkir Mobil Penumpang 4. Parkir VIP 5. Parkir Mobil Penumpang 6. Parkir Roda Dua 7. Bangunan VIP 8. Pos Jaga 9. Kantin Umum	10. Kantor Administrasi Bandara 11. Power House / Genset 12. Bangunan PKPPK 13. Water Pump House 14. GSE Park 15. STP Building 16. Menara Pengawas 17. Bangunan Operasi 18. Taman Meteo dan Bangunan Meteo 19. Airport Maint Building 20. Workshop 21. Bangunan Pembakaran Sampah 22. Kantor Keamanan 23. Poliklinik 24. Aula 25. Masjid 26. NDB Building 27. Wind Sock 28. ILS 29. PAPI 30. REILS 31. DPPU	32. Rumah Dinas dan Asrama 33. WTP WWTP 34. Kargo 35. Bangunan Jasa Boga 36. Fasilitas Ibadah 37. Area Parkir 38. SUB PKP PK

- JALAN EXISTING
- FHASE I STAGE SISI DARAT
- FHASE I STAGE SISI UDARA
- BATAS LAHAN PENGEMBANGAN
- BATAS LAHAN EXISTING
- FASILITAS SISI DARAT EXISTING
- FASILITAS SISI UDARA EXISTING
- BANGUNAN EXISTING
- RENCANA SERVICE ROAD

UNIVERSITAS ISLAM INDONESIA FAKULTAS TEKNIK SIPIL DAN PERENCANAAN JURUSAN TEKNIK SIPIL	DOSEN PEMBIMBING	MAHASISWA	NAMA GAMBAR	SKALA
	RUZARDI, Dr. Ir.,M.S	DEO PANDU P	LAY OUT EKSISTING BANDARA RADIN INTEN II	1 : 1000