

**NAMA PROYEK**

Keroncong Museum As a Landmark In Solo

"Museum Keroncong Sebagai  
Landmark Di Solo"

**LOKASI**

Sangkrah, Kecamatan Pasar Kliwon,  
Solo

**NAMA**

YUNITA DWI WIDYARINI

**NIM**

14512050

**NAMA DOSEN  
PEMBIMBING**

Ir. Wiryono Raharjo, M.Arch, PhD

**NAMA DOSEN PENGUJI**

Ir. Muhammad Ifitroni, MLA

**JUDUL GAMBAR**

Rencana Air Bersih Lantai 1

**SKALA**

1 : 150

**LEMBAR**

**TOTAL LEMBAR**


**BACHELOR FINAL PROJECT  
ARCHITECTURE  
2018/2019**

**KODE**

ARS



Seri Musik Keroncong

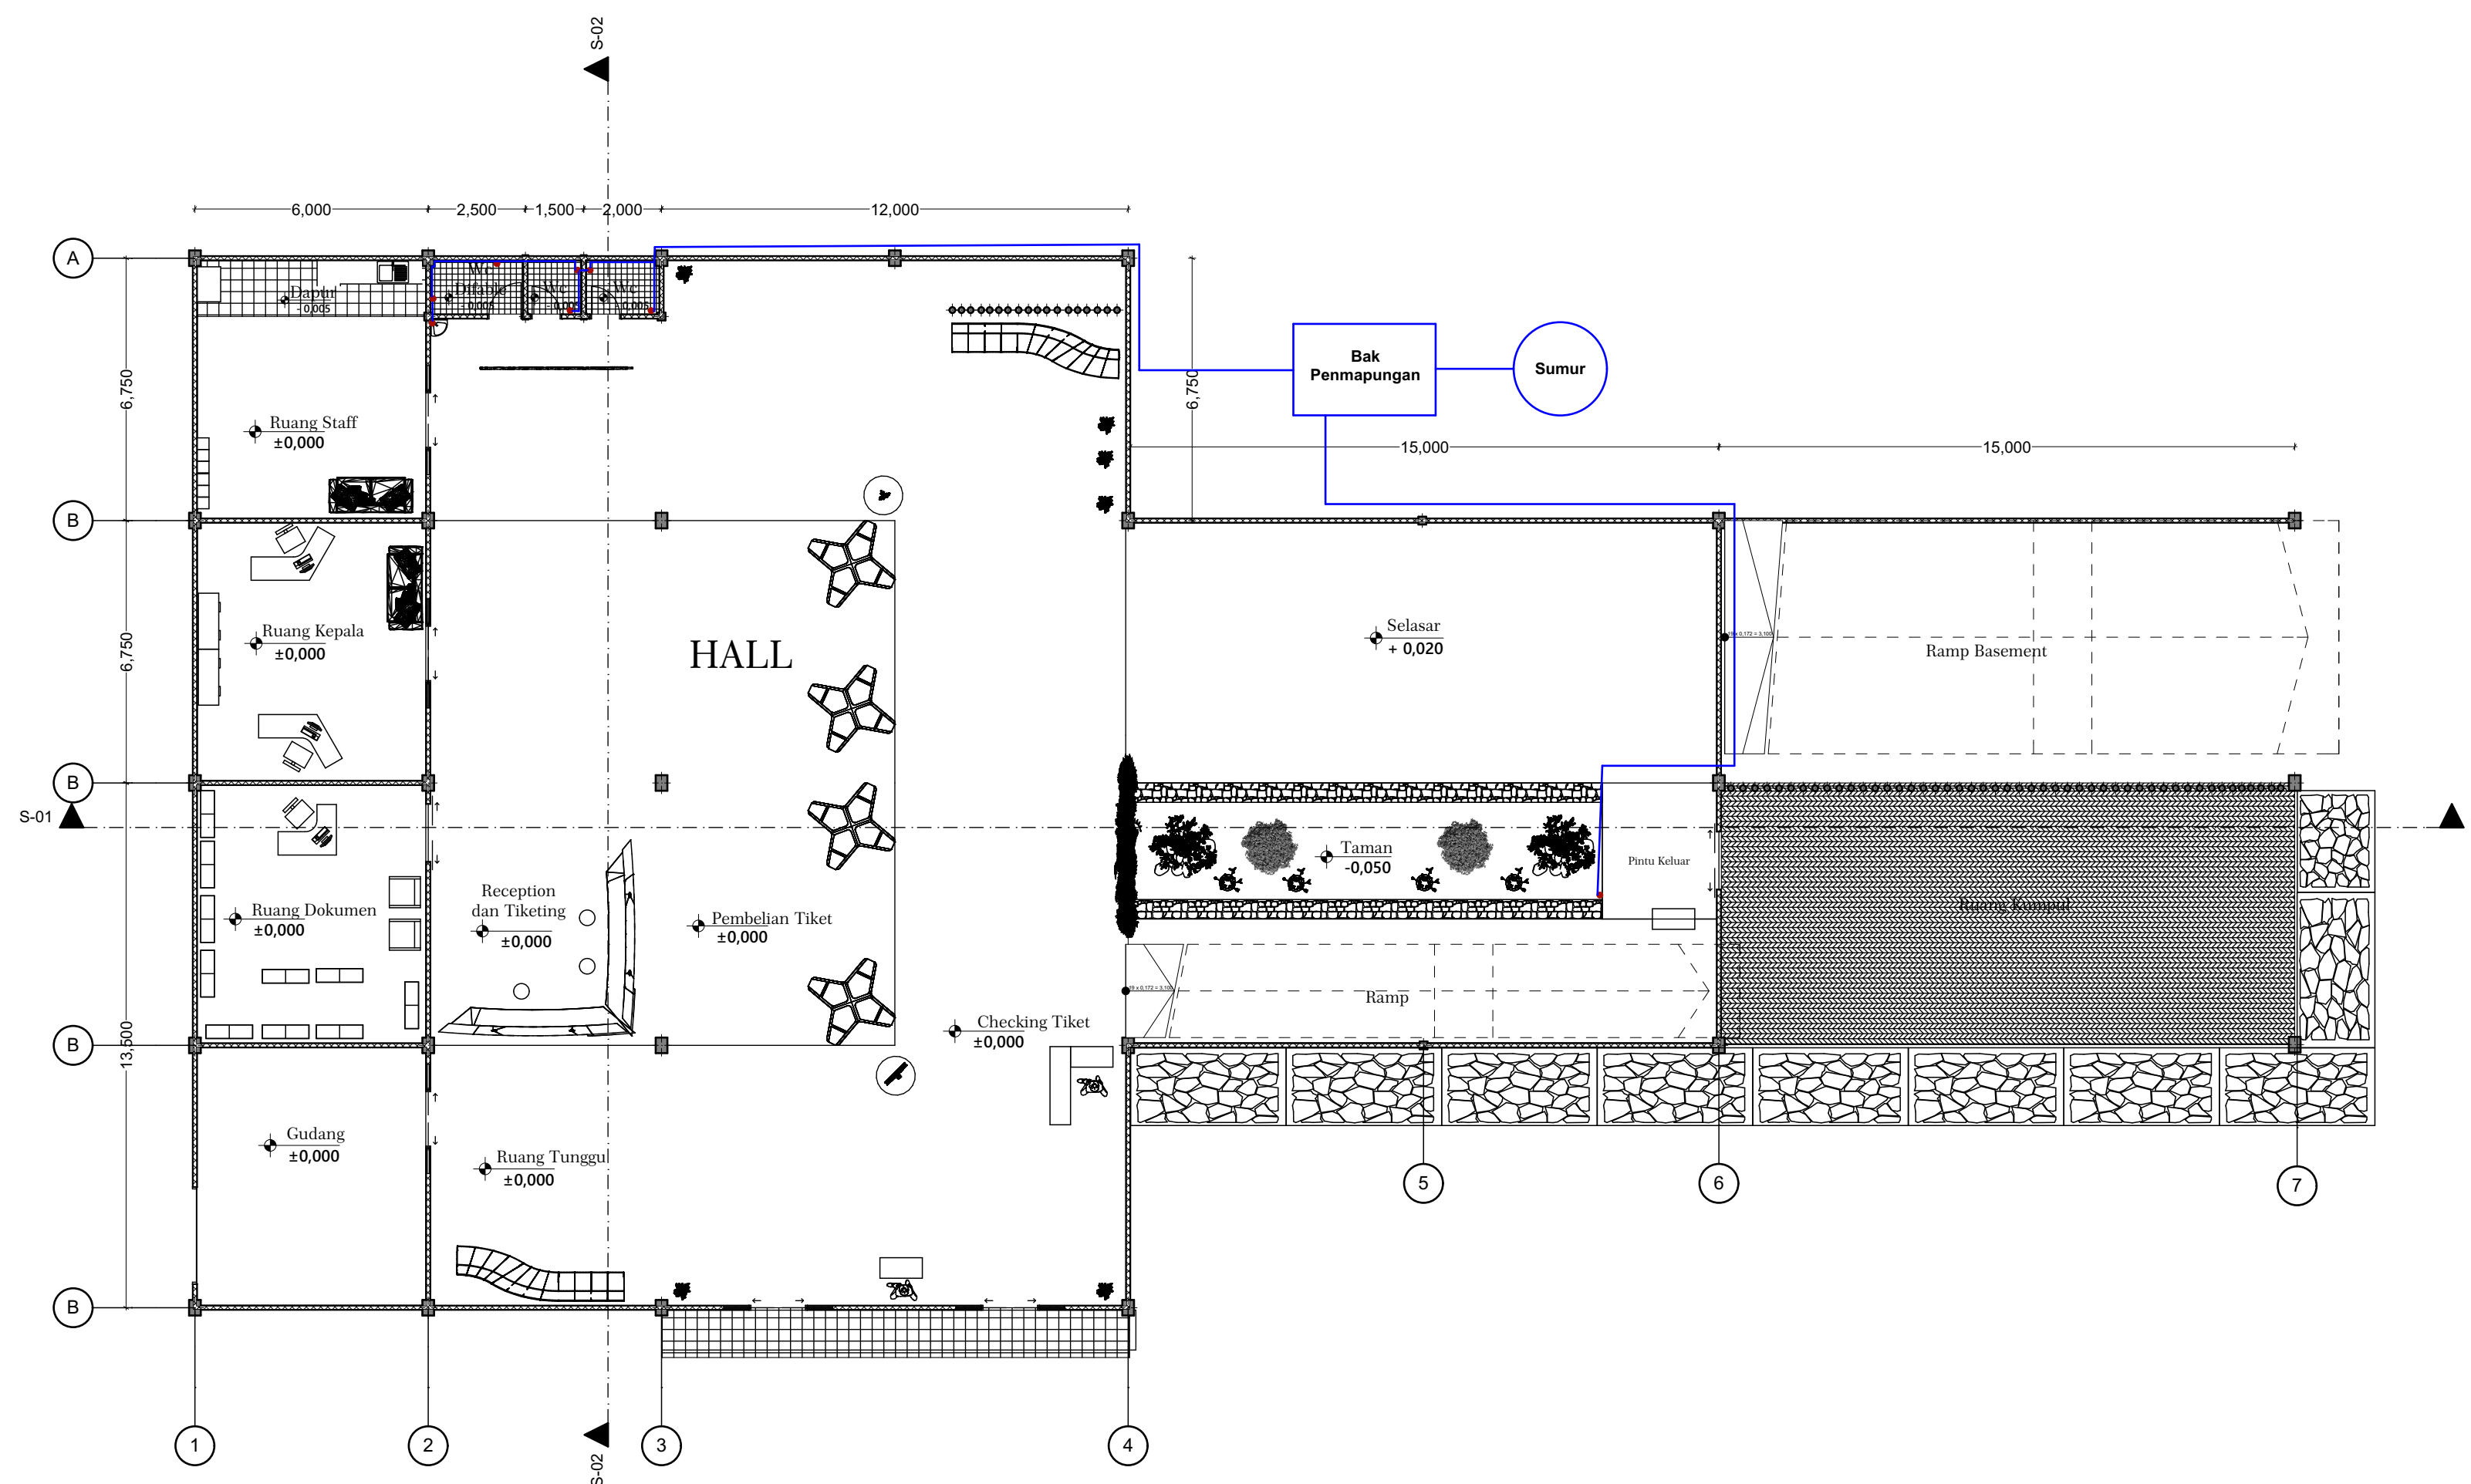

**KETERANGAN**

- Furniture
- Pipa Air Bersih
- Bak Penampungan
- Sumur Air Bersih