



DEPARTEMEN ARSITEKTUR  
FAKULTAS TEKNIK SIPIL &  
PERENCANAAN  
UNIVERSITAS ISLAM INDONESIA

PROYEK AKHIR SARJANA

ASRAMA INKLUSIF  
MAHASISWA  
BABARSARI DEPOK SLEMAN

LIVING COMMUNAL SPACE DENGAN  
PENDEKATAN CPTED DALAM MENGATASI  
INTERVENSI DARI LUAR DAN INFILTRASI DARI  
DALAM BANGUNAN

LOKASI

BABARSARI, DEPOK, SLEMAN

NAMA & NIM

Fauzan Meidhy Akbar

13512058

PEMBIMBING

Ir. Ahmad Saifudin  
Muttaqi, MT., IAI., AA

PENGUJI


Ir. Suparwoko

JUDUL	SKALA
Siteplan	1:350

KETERANGAN

TANGGAL


HAL	LEMBAR

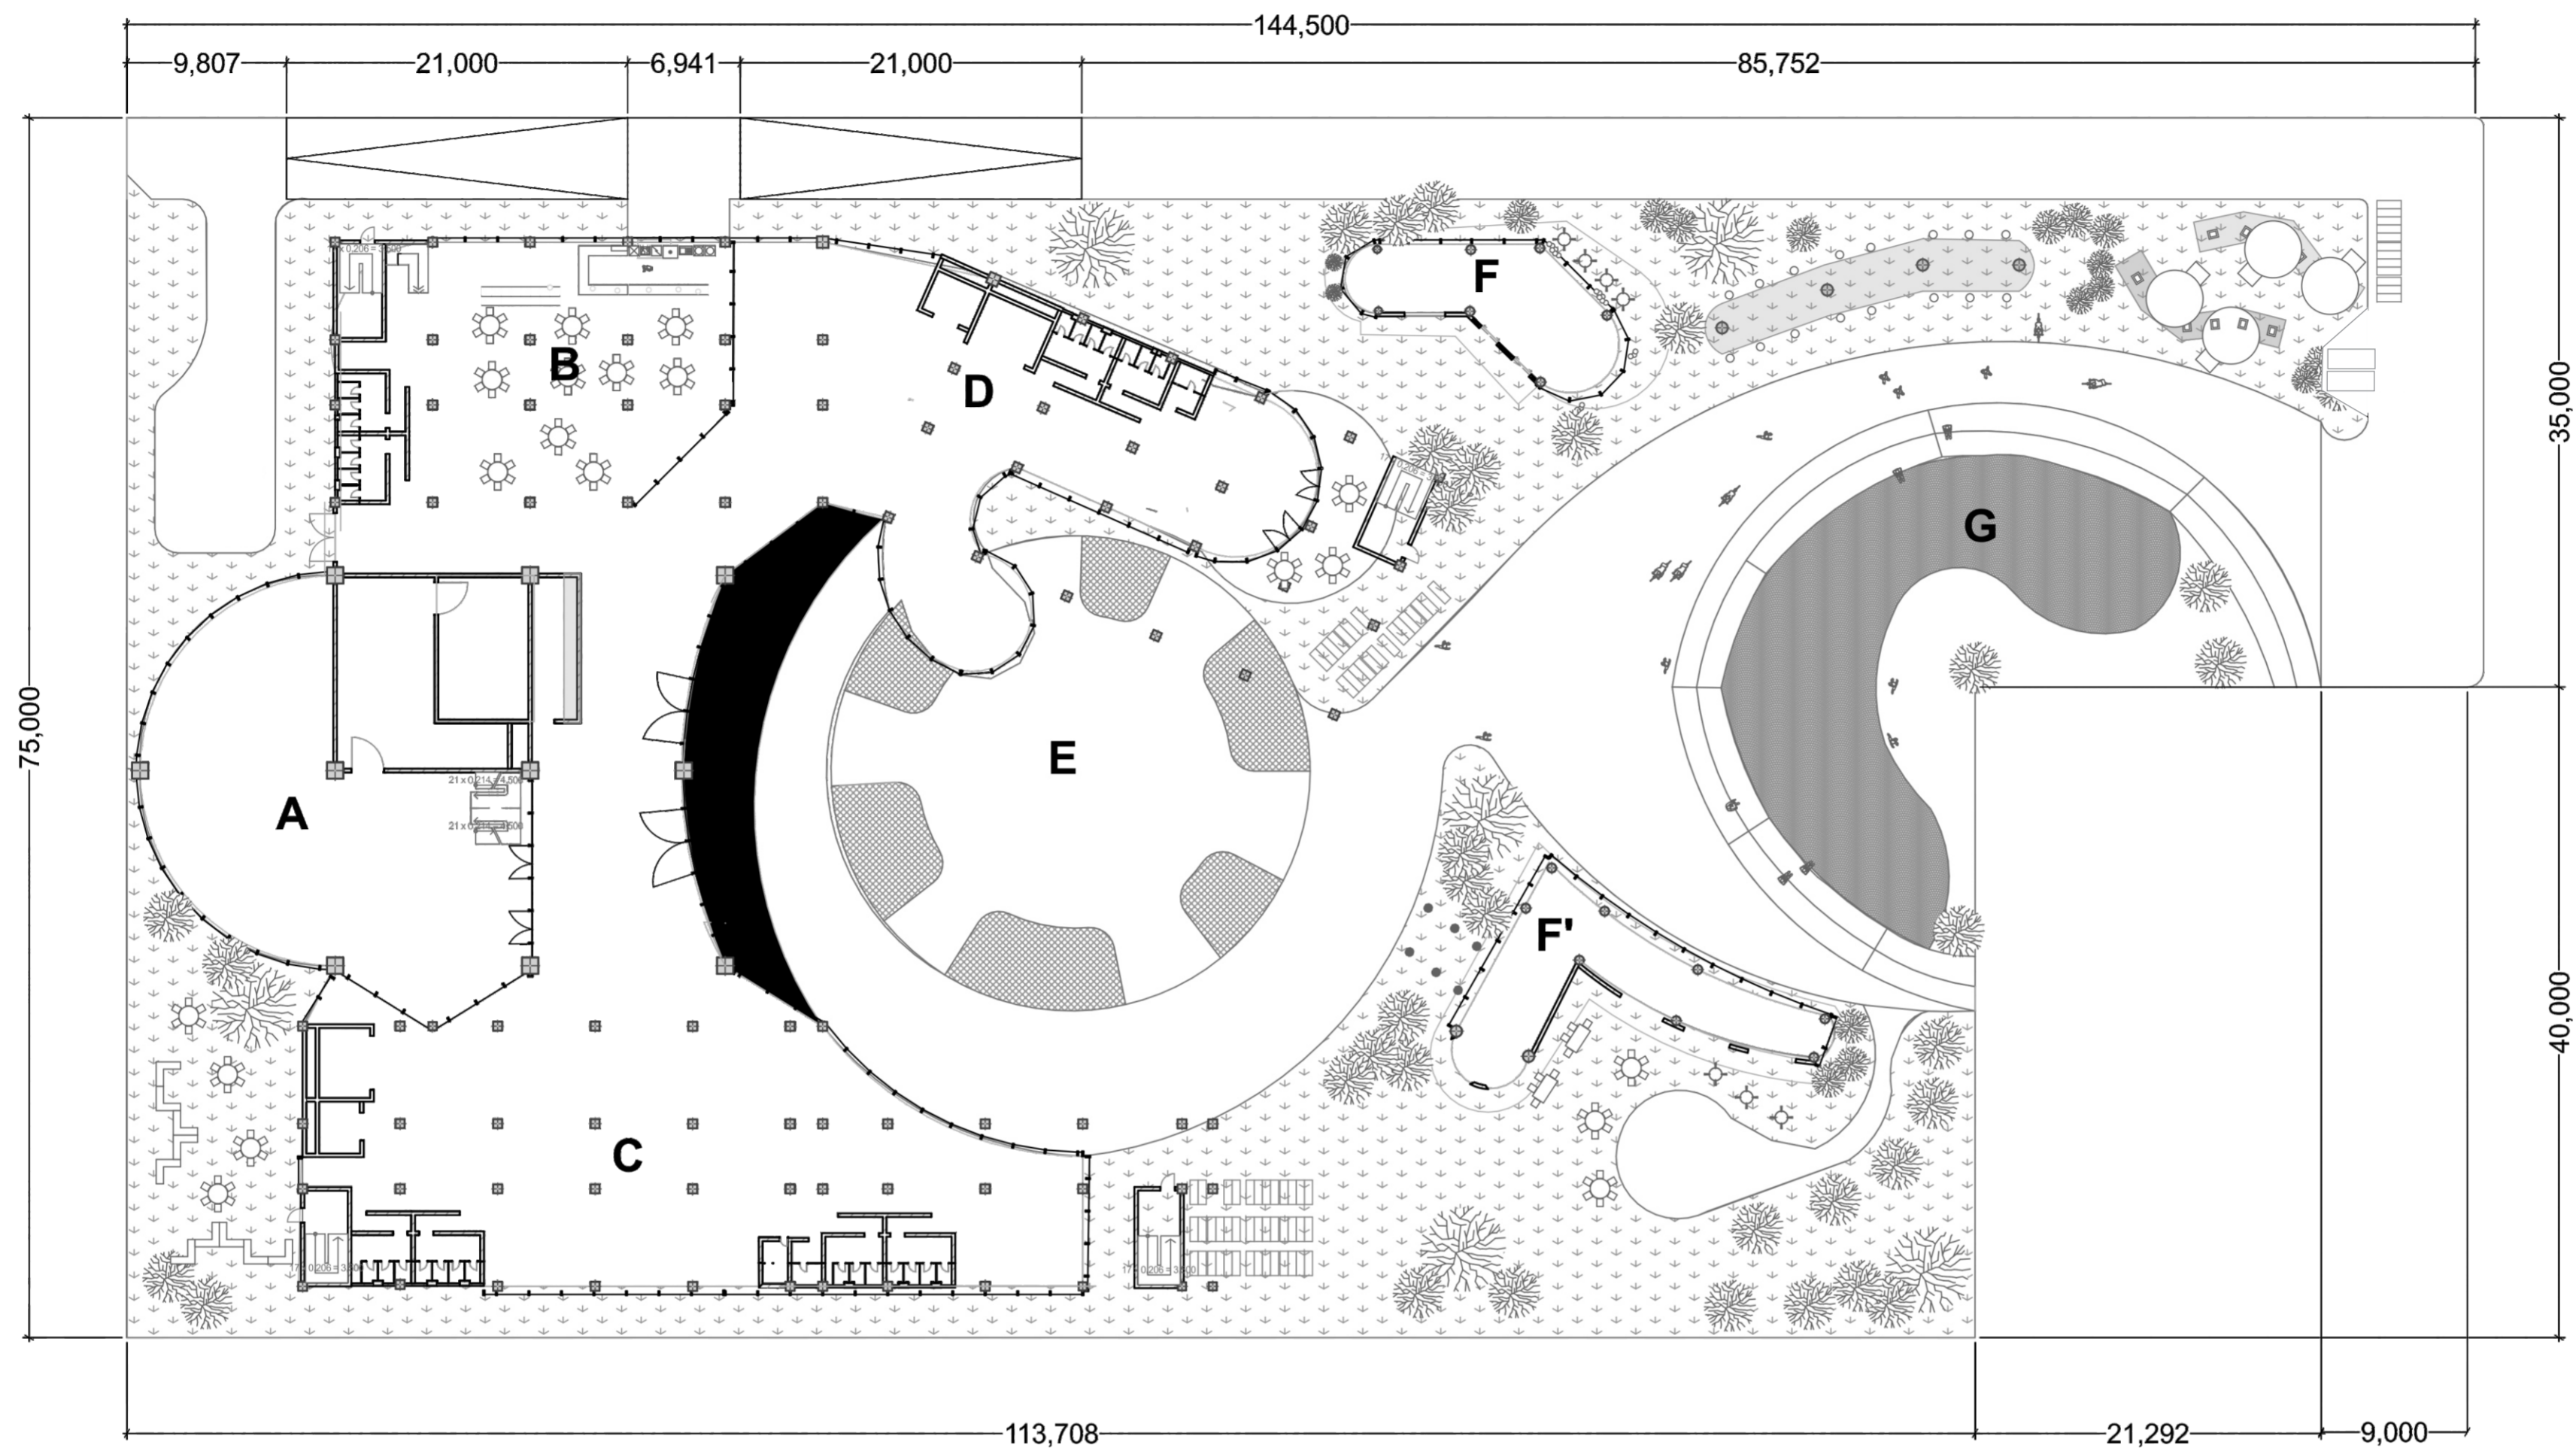

- A MAIN BUILDING + PUBLIC LIBRARY + ADMIN
- B MAIN BUILDING CAFETERIA
- C COMMUNAL + COWORK SPACE I
- D COMMUNAL SPACE

- E CENTRAL PAK
- F OUTDOOR COWORK I
- F' OUTDOOR COWORK II
- G COMMUNAL SPACE ( POND)

SITE AREA : 9600 M2  
BUILDING AREA : 2730 M2

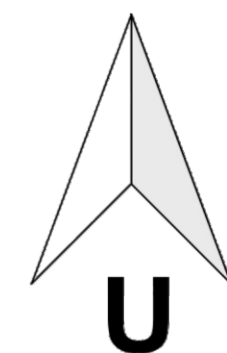



DEPARTEMEN ARSITEKTUR  
FAKULTAS TEKNIK SIPIL &  
PERENCANAAN  
UNIVERSITAS ISLAM INDONESIA

PROYEK AKHIR SARJANA

ASRAMA INKLUSIF  
MAHASISWA  
BABARSARI DEPOK SLEMAN

LIVING COMMUNAL SPACE DENGAN  
PENDEKATAN CPTED DALAM MENGATASI  
INTERVENSI DARI LUAR DAN INFILTRASI DARI  
DALAM BANGUNAN

LOKASI

BABARSARI, DEPOK, SLEMAN

NAMA & NIM

Fauzan Meidhy Akbar

13512058

PEMBIMBING


Ir. Ahmad Saifudin  
Muttaqi, MT., IAI., AA

PENGUJI

Ir. Suparwoko

JUDUL	SKALA
Basement	1:250

KETERANGAN

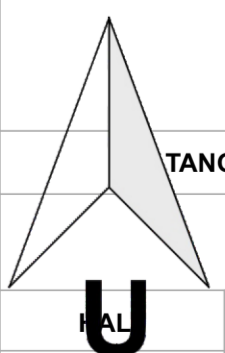

TANGGAL

U

LEMBAR

