


Lampiran 2. Gambar Denah Lantai 2

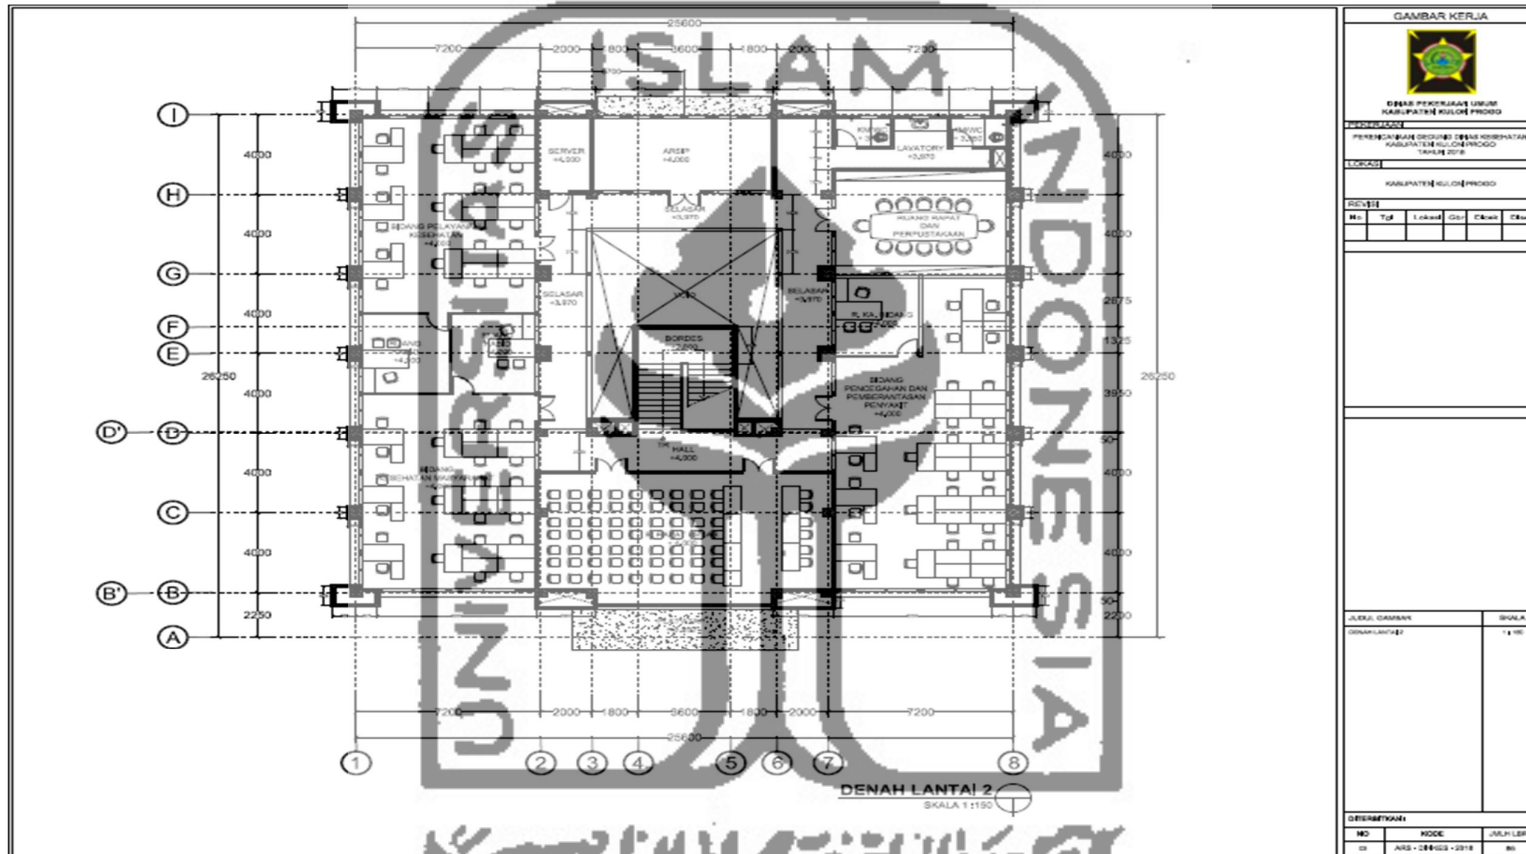

GAMBAR KERJA			
 <b>PEMERINTAH KABUPATEN KULON PROGO</b>			
<b>PERENCANAAN DAN PEMERINTAHAN KABUPATEN KULON PROGO</b>			
<b>LOKASI</b>			
KABUPATEN KULON PROGO			
<b>REVISI</b>			
No.	Tgl.	Uraian	Dib. Oleh
<b>JUDUL GAMBAR</b>		<b>SKALA</b>	
DENAH LANTAI 2		1:150	
<b>DISERVIKAN</b>			
NO	MODE	JMLH LEM	
01	ARS - 08/03 - 2018	01	