



13
12
11
10
9
8
7
6
5
4
3
2
1

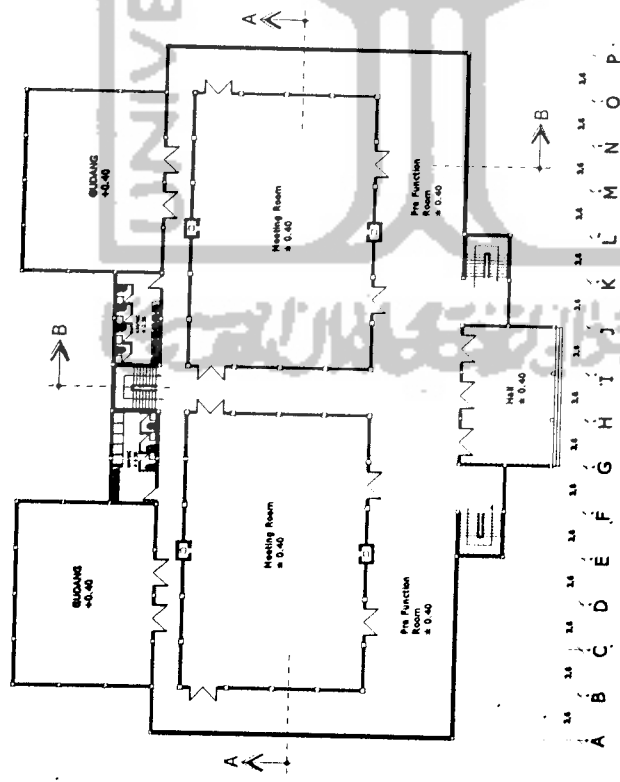

DENAH LANTAI 1 MEETING ROOM
SKALA 1: 200

13
12
11
10
9
8
7
6
5
4
3
2
1

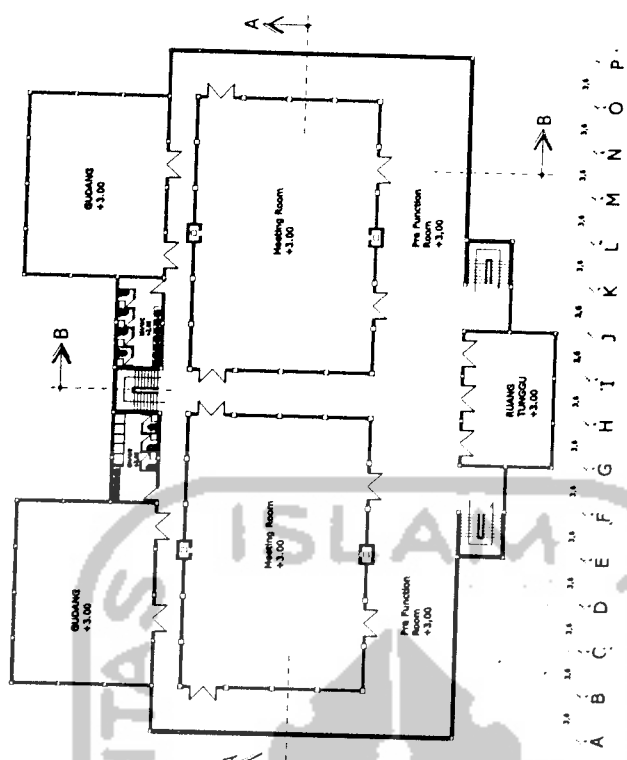

DENAH LANTAI 2 MEETING ROOM
SKALA 1: 200



TUGAS AKHIR
KURSUS ARSITEKTUR
FAKULTAS TEKNIK SIPIL DAN PERENCANAAN
UNIVERSITAS ISLAM INDONESIA

PERIODE VI
SEMESTER GENAP
TH. 2003/2004

CONVENTION CENTRE DI KAWASAN WISATA
PANTAI SENGIGI LOMBOK
PEREKAMAN PADA PERSISITAN RUMAH SAKITANY DENGAN INTEGRASI
FASILITAS PENDUKUNGNYA

DOSEN PEMBIMBING
IR. REVYANTO BUDI S, M.ARCH

IDENTITAS MAHASISWA
NAMA LALU Hidayat Julianto
NO. MHS 83 940 083
TANDA TANGAN


NAMA GAMBAR
DENAH

SKALA
1 : 200

NO. LBR
1


JML LBR
1

PENGESAHAN

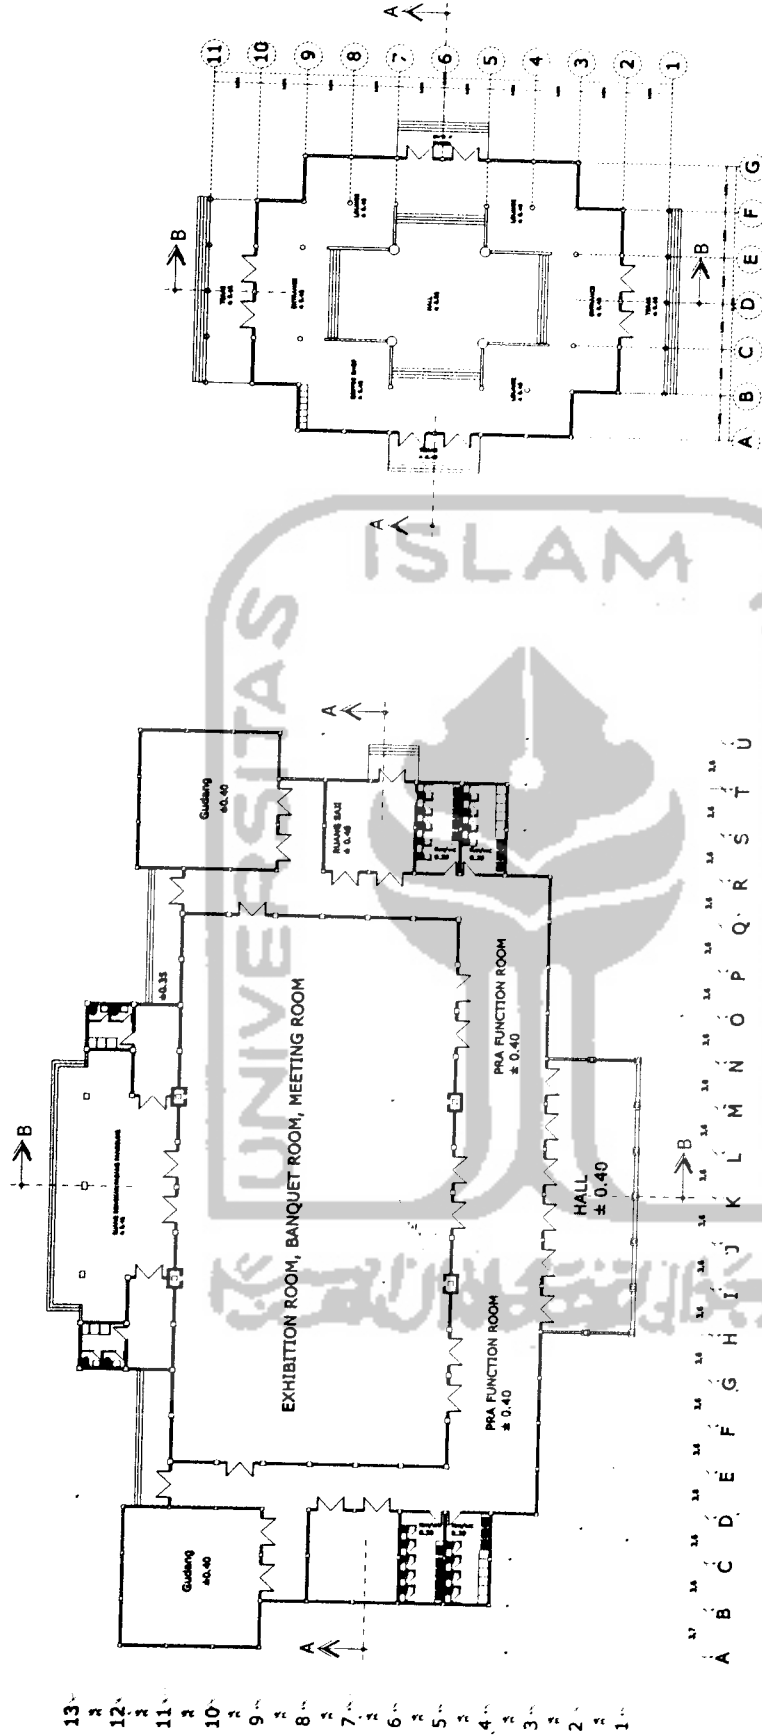

DENAH EXHIBITION ROOM
SKALA 1 : 200

DENAH HALL
SKALA 1 : 200

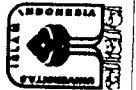

TUGAS AKHIR
JURUSAN ARSITEKTUR
FAKULTAS TEKNIK SIPIL DAN PERENCANAAN
UNIVERSITAS ISLAM INDONESIA

PERIODE VI
SEMESTER GENAP
TH. 2003/2004

CONVENTION CENTRE DI KAWASAN WISATA
PANTAI SENGIGI LOMBOK
PEKERJAAN ADA BERSAMA SAMA BERSAMA ORIGIN INTEGRASI
FASILITAS INDOONESIA

DOSEN PEMBIMBING

NAMA
NO. MHS
TANDA TANGAN
IR. REVYANTO BUDI S, M.ARCH

IDENTITAS MAHASISWA

NAMA
NO. MHS
TANDA TANGAN
LALU Hidayat Julianto
83 340 883

NAMA GAMBAR

DENAH


SKALA

1 : 200


JML LBR

2


PENGESAHAN

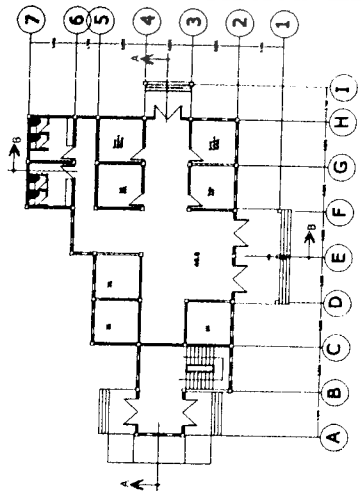


DENAH
LANTAI 1 GUDANG
SKALA 1 : 200

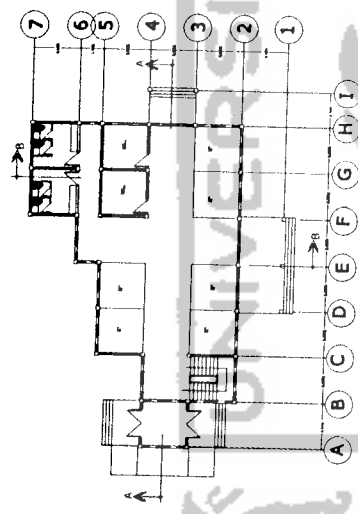


DENAH
LANTAI 2 ADMISTRASI
SKALA 1 : 200

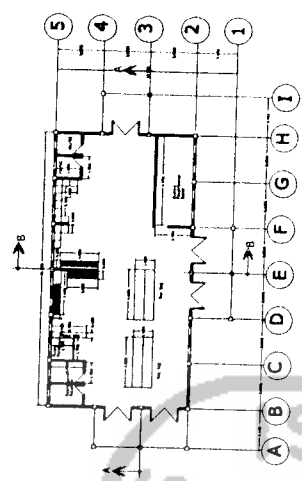


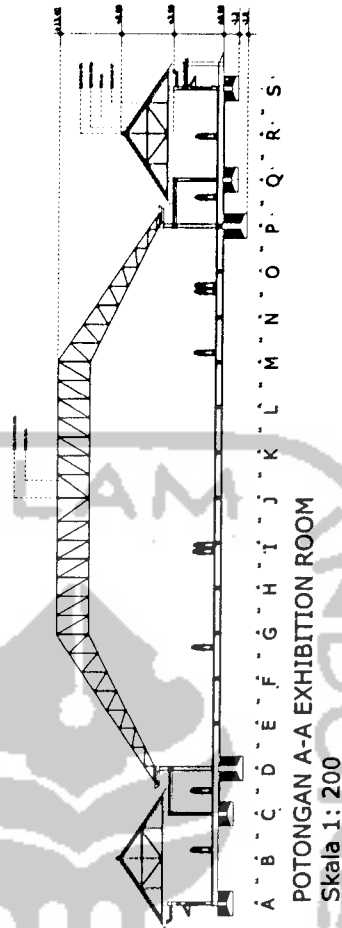
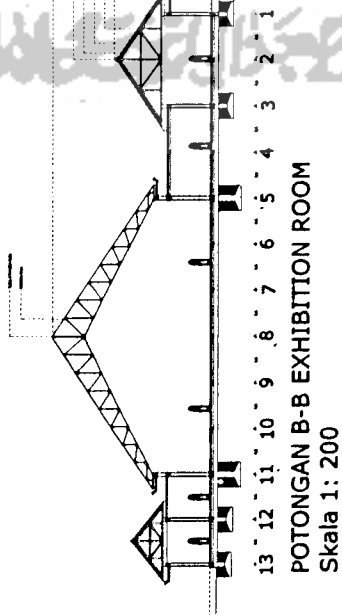
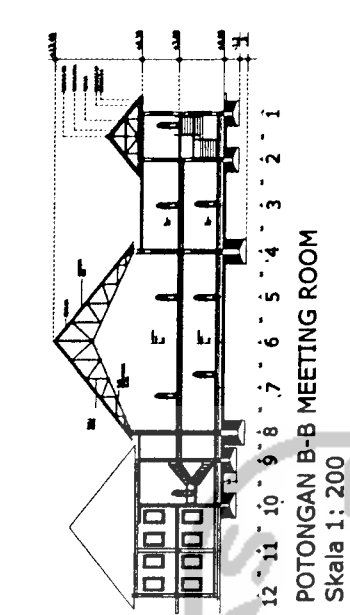
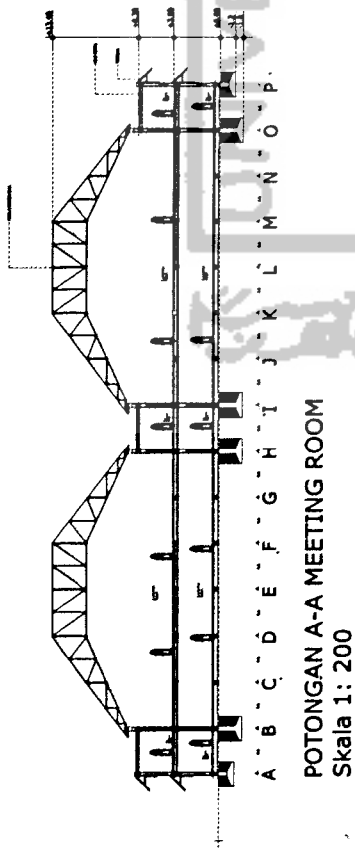
DENAH DAPUR
SKALA 1 : 200

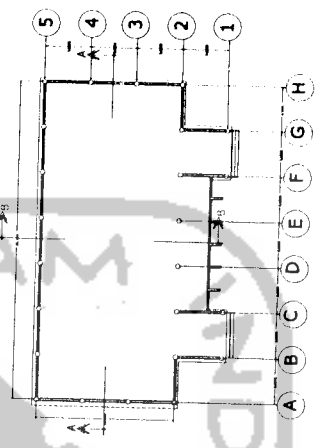

DENAH RESTORAN
SKALA 1 : 200

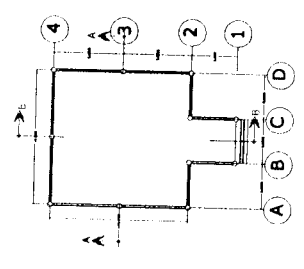

 <p>TUGAS AKHIR JURUAN ARSITEKTUR FAKULTAS TEKNIK SIPIL DAN PERENCANAAN UNIVERSITAS ISLAM INDONESIA</p>	<p>PERIODE VI SEMESTER GENAP TH. 2003/2004</p>	<p>CONVENTION CENTRE DI KAWASAN WISATA PANTAI SENGGIGI LOMBOK PEREMBAHAN PADA FASILITAS MAKRO SATEKANYA DENGAN INTEGRASI FASILITAS PENDUKUNGNYA</p>	<p>DOSEN PEMBIMBING /R. REVYANTO BUDI S., M.ARCH</p>	<p>IDENTITAS MAHASISWA NAMA LALU HIDAYAT JULIANTO NO. MHS B3 340 083 TANDA TANGAN</p>	<p>NAMA GAMBAR DENAH</p>	<p>SKALA 1 : 200</p>	<p>NO. LBR 3</p>	<p>JML LBR PENGESAHAN</p>



TUGAS AKHIR
JURUSAN ARSITEKTUR
FAKULTAS TEKNIK SIPIL DAN PERENCANAAN
UNIVERSITAS ISLAM INDONESIA


PERIODE VI
SEMESTER GENAP
TH. 2003/2004

CONVENTION CENTRE DI KAWASAN WISATA
PANTAI SENGAGI LOMBOK
PERENCANAAN PADA TINGKAT PERENCANAAN ARSITEKTUR DAN PERENCANAAN
KAPABILITAS PERENCANAAN


DOSEN PEMBIMBING
R. REWANTO BUDI S., M.ARCH

IDENTITAS MAHASISWA
NAMA LALU Hidayat Julianto
NO. MHS 83 340 083
TANDA TANGAN


NAMA GAMBAR SKALA NO. LBR JML LBR PENGESAHAN
POTONGAN 1: 200

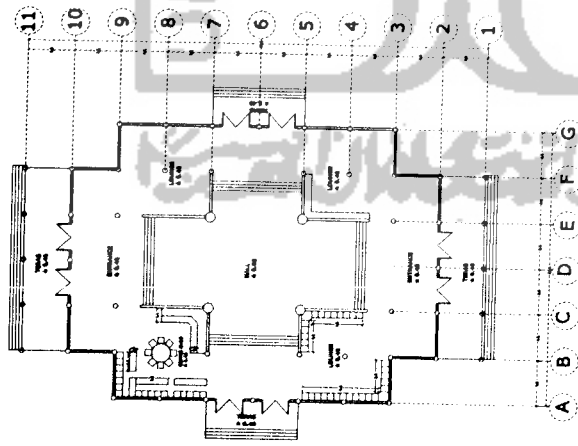

Lay out coofe shop & Lounge

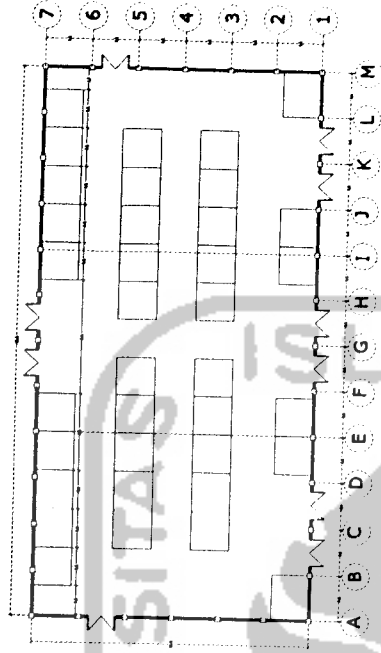

Lay out Ruang Pameran (Exhibition)

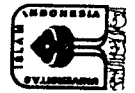

TUGAS AKHIR
 JURUSAN ARSITEKTUR
 FAKULTAS TEKNIK SIPIL DAN PERENCANAAN
 UNIVERSITAS ISLAM INDONESIA

PERIODE VI
 SEMESTER GENAP
 TH. 2003/2004

CONVENTION CENTRE DI KAWASAN WISATA
 PANTAI SENGOGI LOMBOK
 PERIKAMAN RANGKAIAN PERUBAHAN RUMAH SAKIT DAN BANGUNAN DENGAN SISTEM
 FASILITAS PERKOTAAN

DOSEN PEMBIMBING
 NAMA
 MR. REVANANTO BUDI S. MARCH
 IDENTITAS MAHASISWA
 NAMA
 LALU HIDAYAT JULIANTO
 NO. MHS
 03 340 083
 TANDA TANGAN


NAMA GAMBAR
 LAY OUT RUANG

SKALA
 1 : 200

NO. LBR
 4

JML LBR
 4


PENGESAHAN

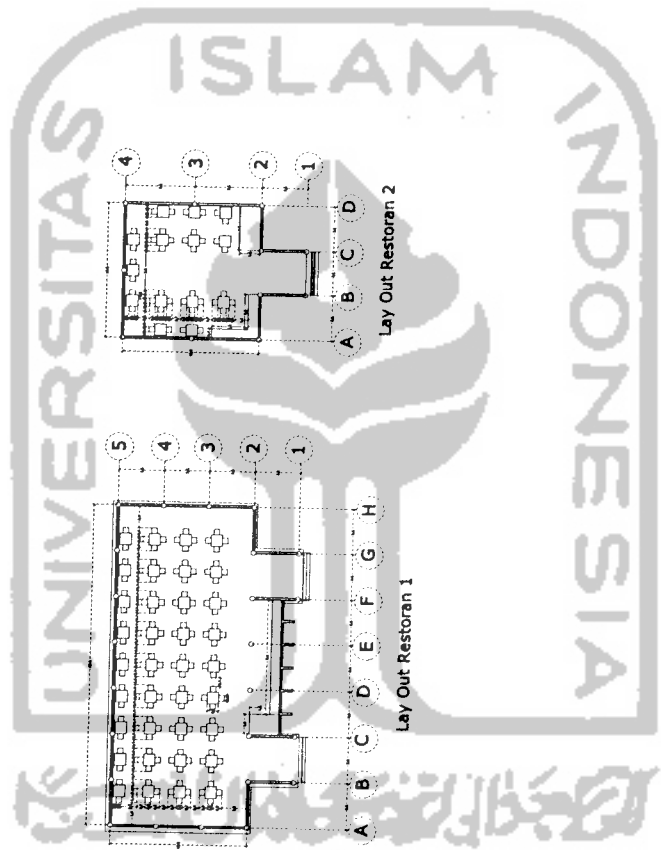


TUGAS AKHIR JURUSAN ARSITEKTUR FAKULTAS TEKNIK SIPIL DAN PERENCANAAN UNIVERSITAS BELAJAR INDONESIA	PERIODE VI SEMESTER GENAP TH. 2003/2004	CONVENTION CENTRE DI KAWASAH WSATA PANTAI SENGIGI LOMBOK <small>PERUMAHAN PADA FASILITAS RUANG SAKITANNYA DENGAN INTERAKSI FASILITAS PERUMAHAN</small>	DOSEN PEMBIMBING MR. REVANANTO BUDI S., M.ARCH	IDENTITAS MAHASISWA NAMA LALU/MDAYAT JULIANTO NO. MHS B3 340 093 TANDA TANGAN	NAMA GAMBAR LAY OUT RUANG	SKALA 1 : 300	NO. LBR 6	JML LBR 6	PENGESAHAN
	UNIVERSITAS ISLAM INDONESIA								




TUGAS AKHIR JURUSAN ARSITEKTUR FAKULTAS TEKNIK SIPIL DAN PERENCANAAN UNIVERSITAS RELIANG INDONESIA	PERIODE VI SEMESTER GENAP TH. 2003/2004	CONVENTION CENTRE D. KAWASAN WISATA PARTAL SENGGOLO LOMBOK PERIKAMAN NCA KUALIFIKASI RUMAH SAKITANYA DENGAN INTERAKSI FASILITAS PENDUNGUNYA	DOSEN PEMBIMBING R. REVANTO BUDI S. MARCH	IDENTITAS MAHASISWA NAMA LALU HEDAYAT JULIANTO NO. MHS 83 340 063 TANDA TANGAN	NAMA GAMBAR LAY OUT RUANG	SKALA 1 : 200	NO. LBR 6	JML LBR	PENGESAHAN
			TUGAS AKHIR	PERIODE VI	CONVENTION CENTRE D. KAWASAN WISATA	DOSEN PEMBIMBING	IDENTITAS MAHASISWA	NAMA GAMBAR	SKALA

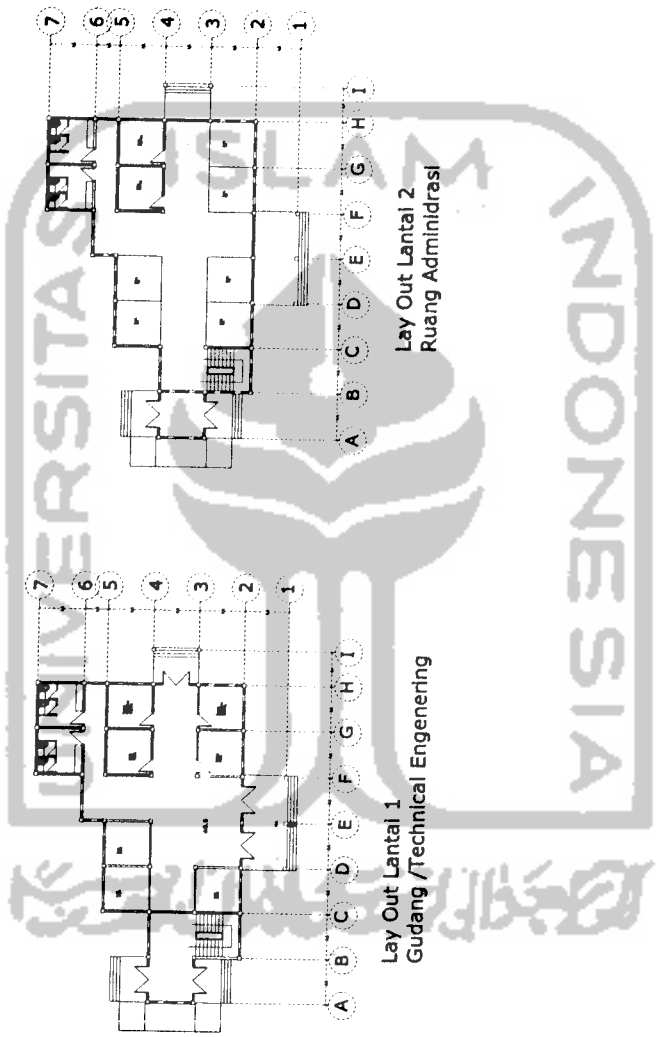

TUGAS AKHIR JURUSAN ARSITEKTUR FAKULTAS TEKNIK SIPIL DAN PERENCANAAN UNIVERSITAS BELAJAR INDONESIA	PERIODE VI SEMESTER GENAP TH. 2003/2004	CONVENTION CENTRE DI KAWASAN WISATA PANTAI SENGUGI LOMBOK <small>PERENCANAAN PADA TINGKAT LAYANAN DAN PERENCANAAN PERENCANAAN PADA TINGKAT LAYANAN DENGAN BENTUK PERENCANAAN PERENCANAAN</small>	DOSEN PEMBIMBING DR. REYMANTO BUDI S. MARCH	IDENTITAS MAHASISWA NAMA: LALU HIDAYAT JULIANTO NO. MHS: 83 340 083 TANDA TANGAN:	NAMA GAMBAR: LAY OUT RUANG SKALA: 1 : 200 NO. LBR: 7 JML LBR: 7 PENGESAHAN:
--	---	--	--	--	---



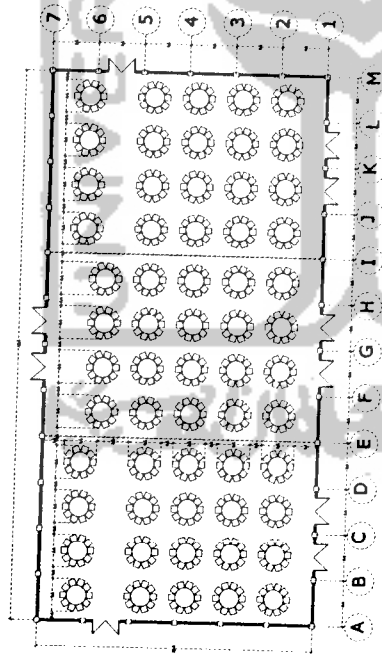


Lay out Ruang Perjamuan

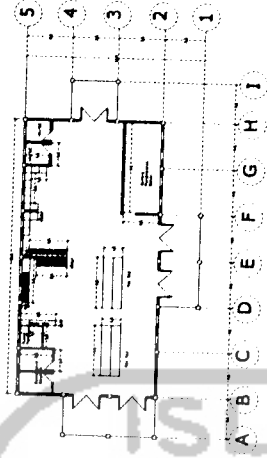

Lay Out Dapur

TUGAS AKHIR JURUSAN ARSITEKTUR FAKULTAS TEKNIK SIPIL DAN PERENCANAAN UNIVERSITAS ISLAM INDONESIA	PERIODE VI SEMESTER GENAP TH. 2003/2004	CONVENTION CENTRE DI KAWASAN WISATA PANTAI SENGOGI LOMBOK <small>PENGABDIAN PADA MASYARAKAT MELALUI KEGIATAN KEMAHIRAN DAN KEMAHIRAN</small> <small>FASILITAS PERKOTAAN</small>	DOSEN PEMBIMBING IRI. REVYANTO BUDI S., M.ARCH	IDENTITAS MAHASISWA NAMA LALU Hidayat Julianto NO. MHS B3 340 063 TANDA TANGAN	NAMA GAMBAR LAY OUT RUANG SKALA 1 : 300 NO. LBR 8 JML LBR PENGESAHAN
	UNIVERSITAS ISLAM INDONESIA				

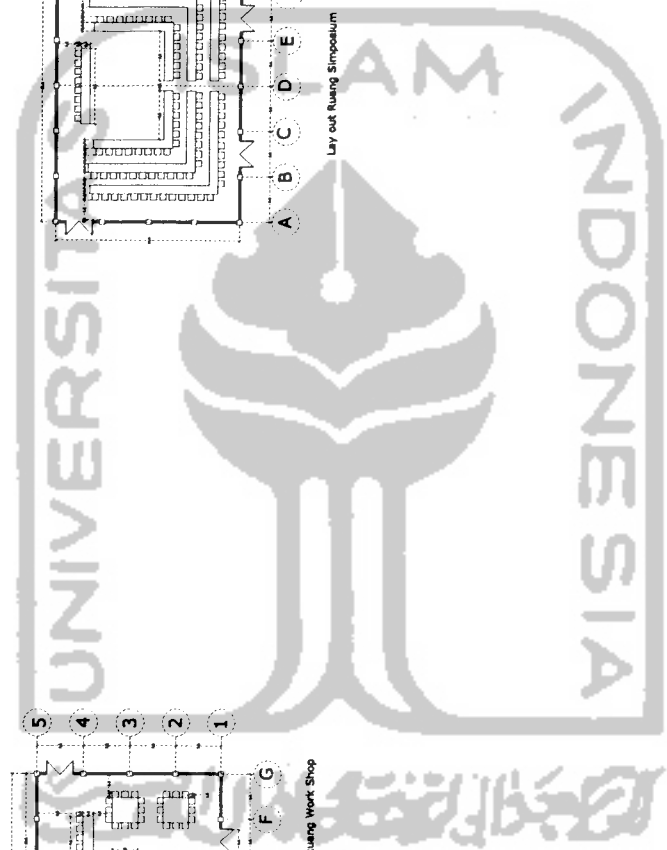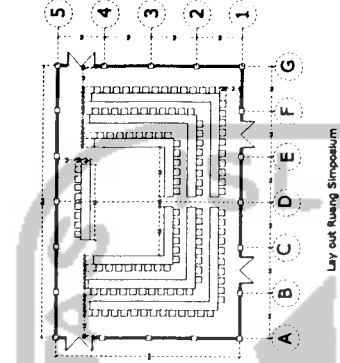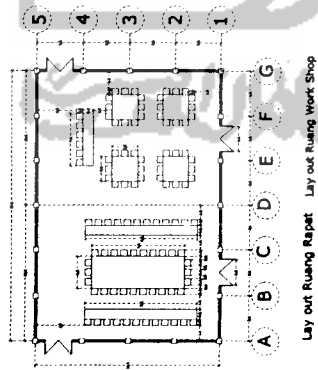

TUGAS AKHIR JURUSAN ARSITEKTUR FAKULTAS TEKNIK SIPIL DAN PERENCANAAN UNIVERSITAS ISLAM INDONESIA	PERIODE V1 SEMESTER GENAP TH. 2003/2004	CONVENTION CENTRE DI KAWASAH WISATA PANTAI SENGGI LOMBOK PERKAWAN PADA FUGIBILITAS RUANG SAKITANNYA DENGAN INTEGRASI FASILITAS PERKAWANANNYA	DOSEN PEMBIMBING IRI. REVANITO BUDI S. M.A.RCH	IDENTITAS MAHASISWA NAMA LALU HIDAYAT JULIANTO NO. MHS 83 340 083 TANDA TANGAN		NAMA GAMBAR LAY OUT RUANG	SKALA 1 : 200	NO. LBR 9	JML LBR PENGESAKAN