

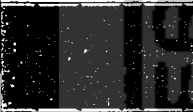


PELAKSANA

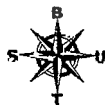

PELAKSANA

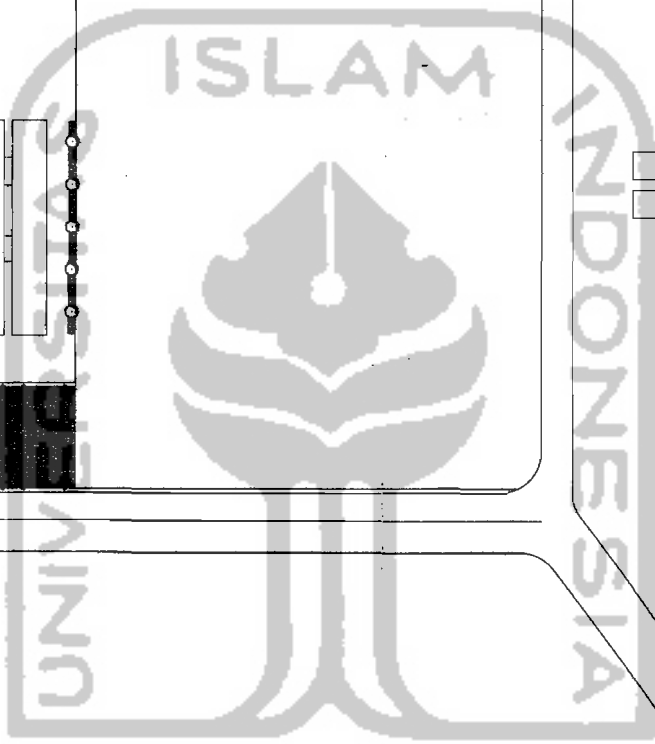

**TUGA**

JURUSAN  
FAKULTAS TEKNIK S  
UNIVERSITAS

MAHASISWA	NAMA GAMBAR	SKALA	NO. LBR	JML LBR	PENGESAHAN
MIFTAHUL SURUR	SITUASI	1 : 600			
02 512 123					



UNIVERSITAS  
FAKULTAS TE  
JU


02 512 123

MIFTAHUL SURUR

1 : 400


SITELAN

MAHASISWA NAMA GAMBAR SKALA NO. LBR JML LBR PENGESAHAN

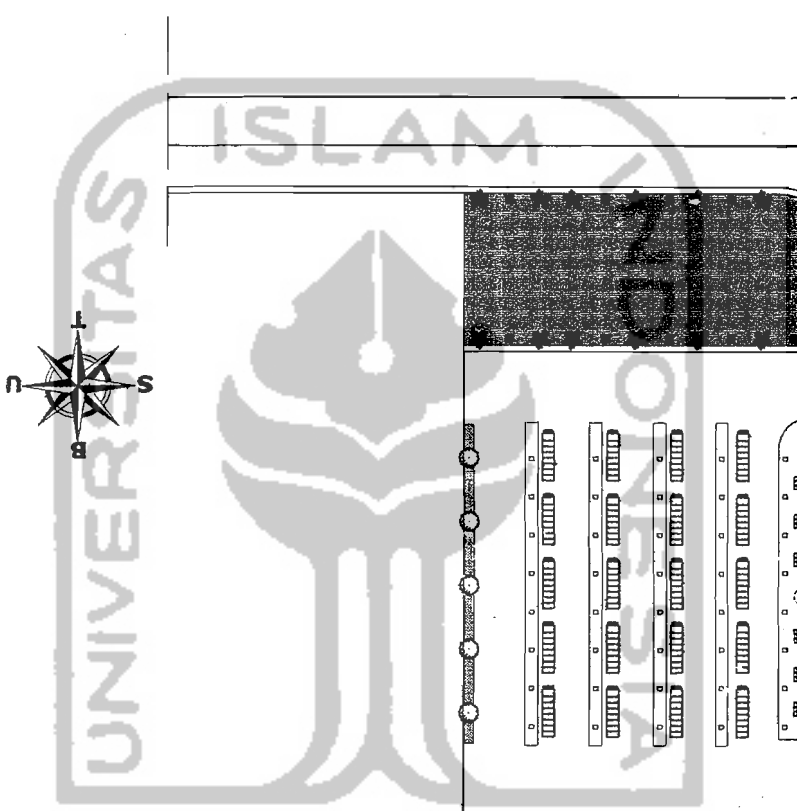


**KETERANGAN**

	PAVING BLOCK		KERAMIK
	BETON BERT		PERDU
	RAMPUT MARGA		BANYOK
	AVE		GLOOBATTANG
	TRIBUN		PONH PALM BAKA

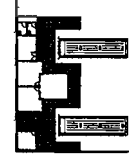



TAMPAK KAWASAN DARI ARAH TIMUR

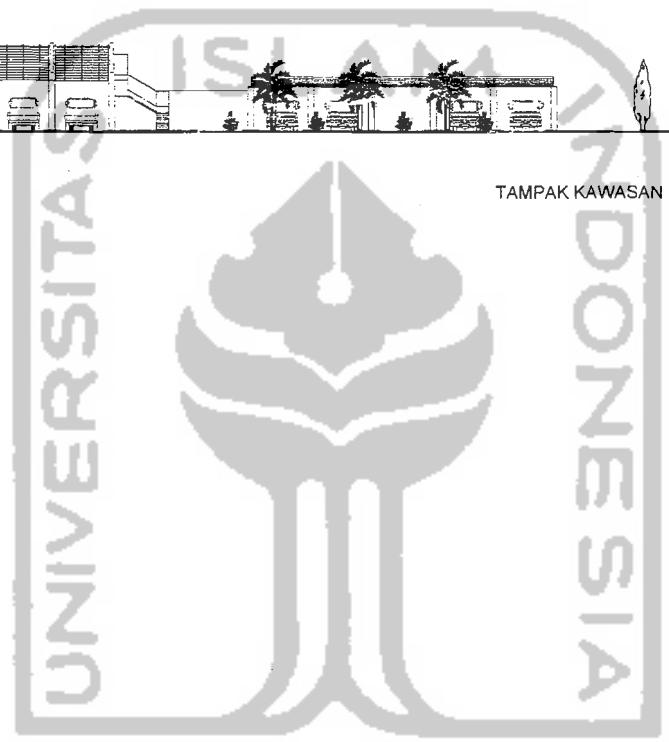


TAMPAK DARI ARAH UTARA




MAHASISWA	NAMA GAMBAR	SKALA	NO. LBR	JML LBR	PENGESAHAN
MIFTAHUL SURUR	POTONGAN KAWASAN				
02 512 123					

FAKULTA  
UN

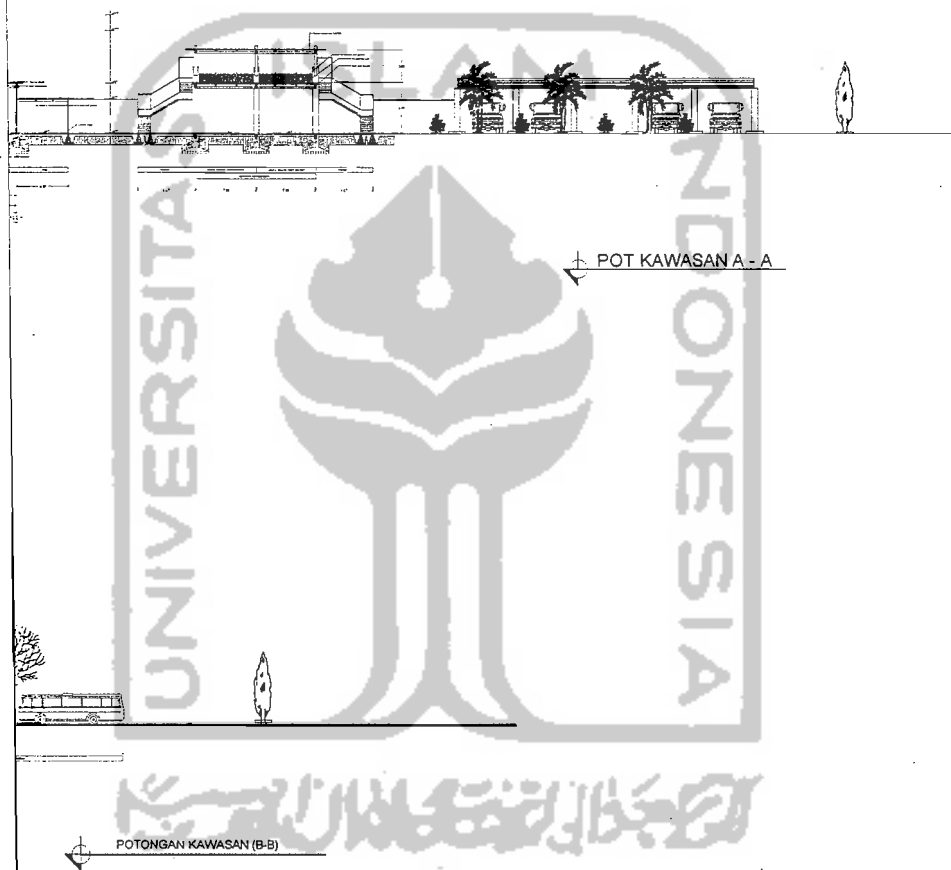

FAKULTAS  
W


NAMA MAHASISWA	NAMA GAMBAR	SKALA	NO. LBR	JML LBR	PENGESAHAN
MIFTAHUL SURUR	POTONGAN KAWASAN				
02 512 123					

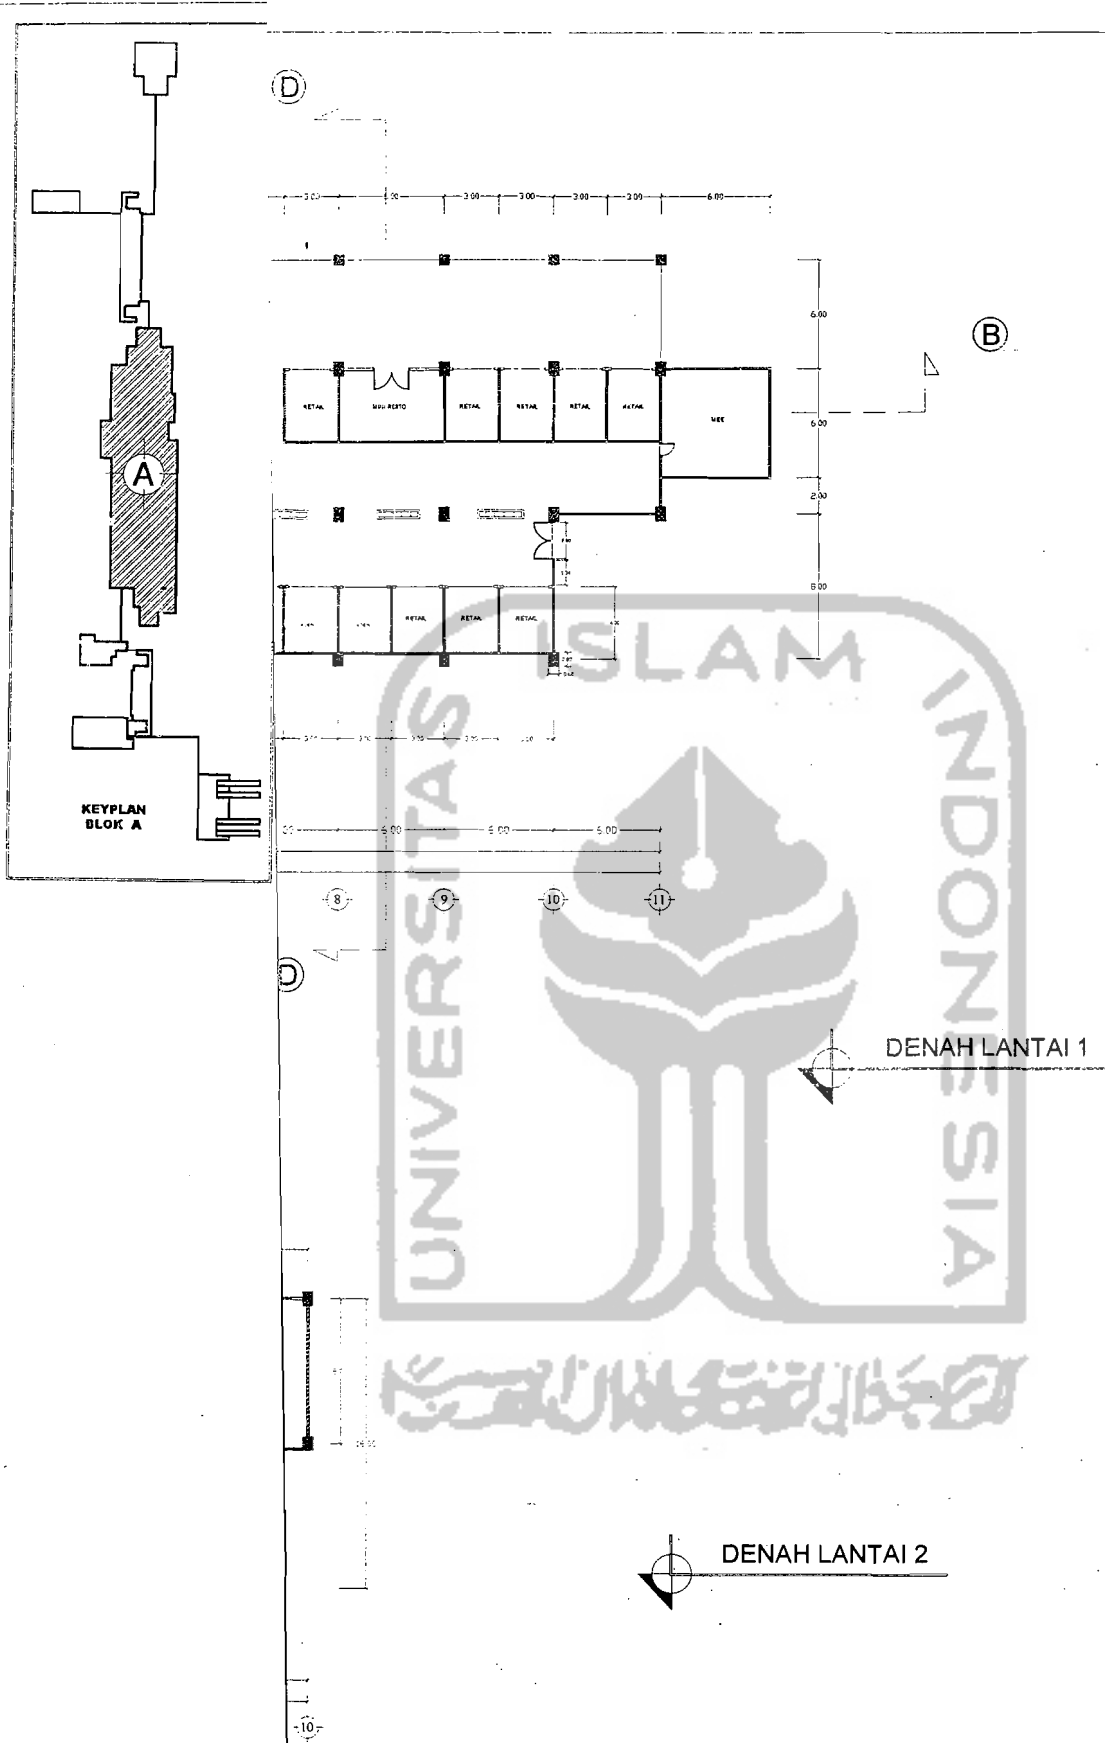

**TUGAS**

JURUSAN AL SURUR  
 FAKULTAS TEKNIK SIP  
 UNIVERSITAS IS


SISWA	NAMA GAMBAR	SKALA	NO. LBR	JML LBR	PENGESAHAN
	DENAH BLOK A	1 : 400			

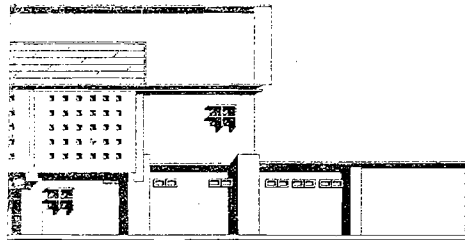

TAMPAK DEPAN DARI ARAH TIMUR



TAMPAK DEPAN DARI ARAH BARAT

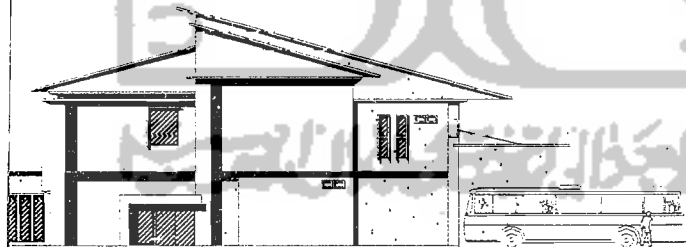

TAMPAK DARI ARAH UTARA



**TUGAS**

JURUSAN  
FAKULTAS TEKNIK S  
UNIVERSITAS

ASISWA	NAMA GAMBAR	SKALA	NO. LBR	JML LBR	PENGESAHAN
MUL SURUR	TAMPAK	1 : 400			
23					



UNIVERSITAS  
FAKULTAS TEKNIK S

JURUSAN

IL SURUR

TUGAS

ASISWA

NAMA GAMBAR

POTONGAN


SKALA

NO. LBR


JML LBR

PENGESAHAN

POT D-D

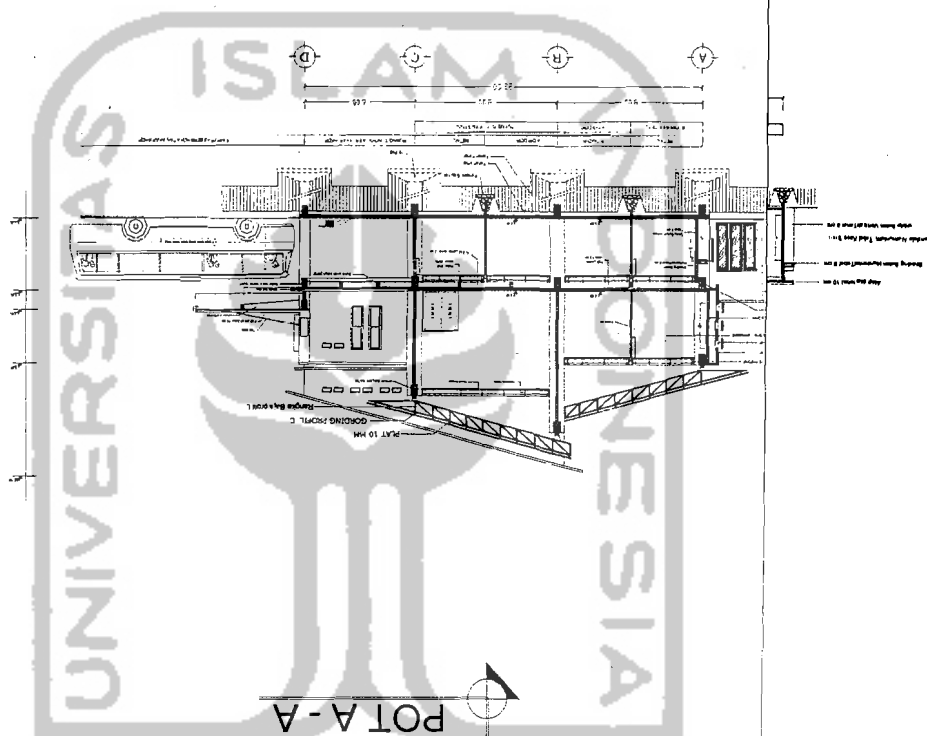

POT A-A

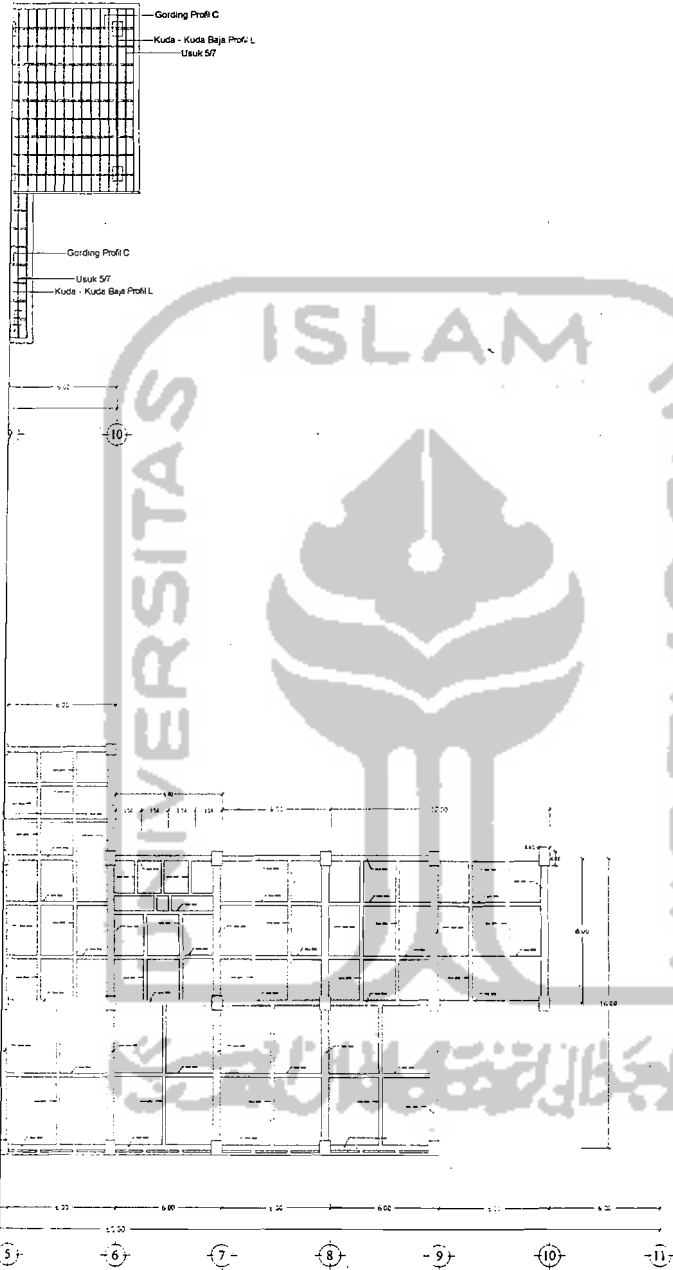

**RENC. BALOK**




**TUGA**

**ASISWA**  
**JUL SURUR**  
 23  
**JURUSAN**  
**FAKULTAS TEKNIK S**  
**UNIVERSITAS**

ASISWA	NAMA GAMBAR	SKALA	NO. LBR	JML LBR	PENGESAHAN
JUL SURUR	RENCANA	1 : 200			
23					



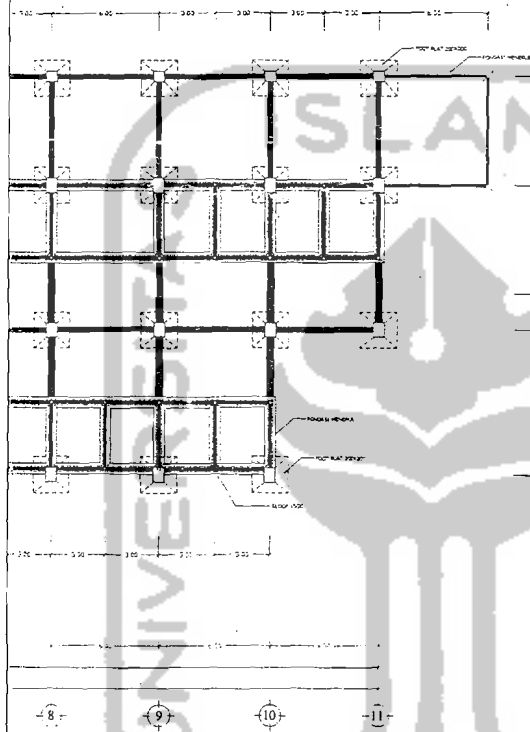


RENC. PONDASI



**TUGAS**  
 JURUSAN A3  
 FAKULTAS TEKNIK SIP  
 UNIVERSITAS IS

NAMA SISWA	NAMA GAMBAR	SKALA	NO. LBR	JML LBR	PENGESAHAN
L SURUR	RENCANA	1 : 200			



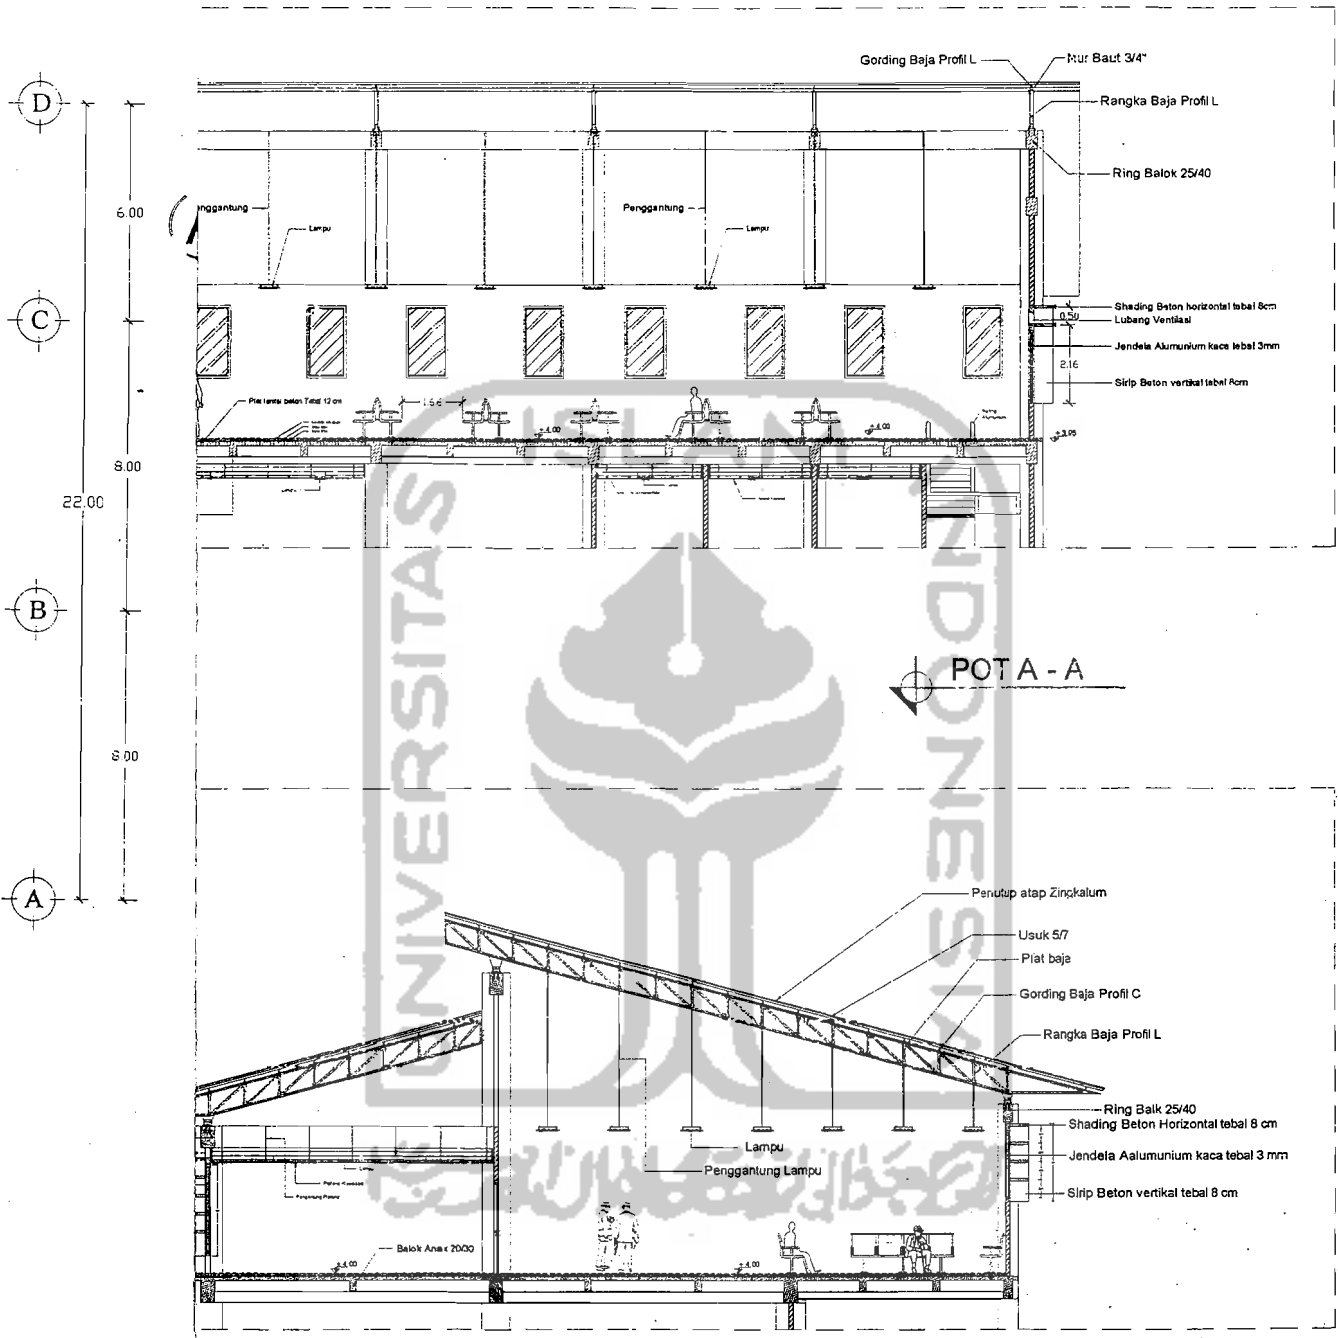

POT A - A

POT B - B



**TURAHASISWA**  
**TAHUL SURUR**  
 JU 512 123  
 FAKULTAS TE  
 UNIVER


**NAMA GAMBAR**  
**DETAIL POTONGAN**

**SKALA**  
 1 : 200


**NO. LBR**

**JML LBR**


**PENGESAHAN**

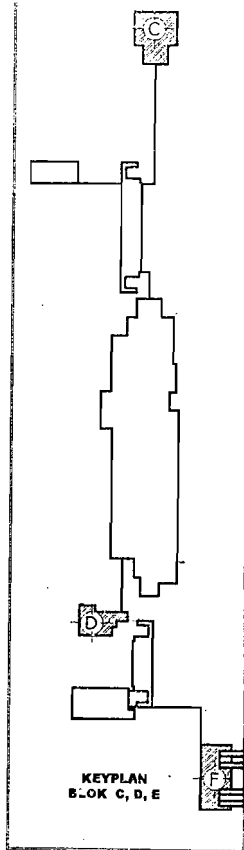

SOPIR (BLOK C)

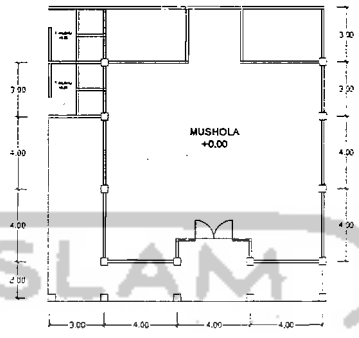


DENAH MUSHOLA (BLOK D)

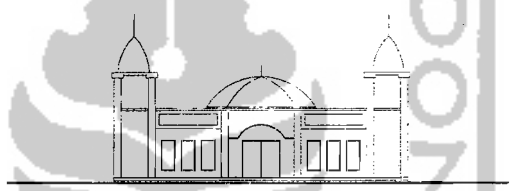

TAMPAK DARI ARAH TIMUR

AH TIMUR


ARA

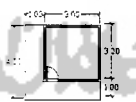

DENAH POS JAGA



TAMPAK DARI ARAH UTARA

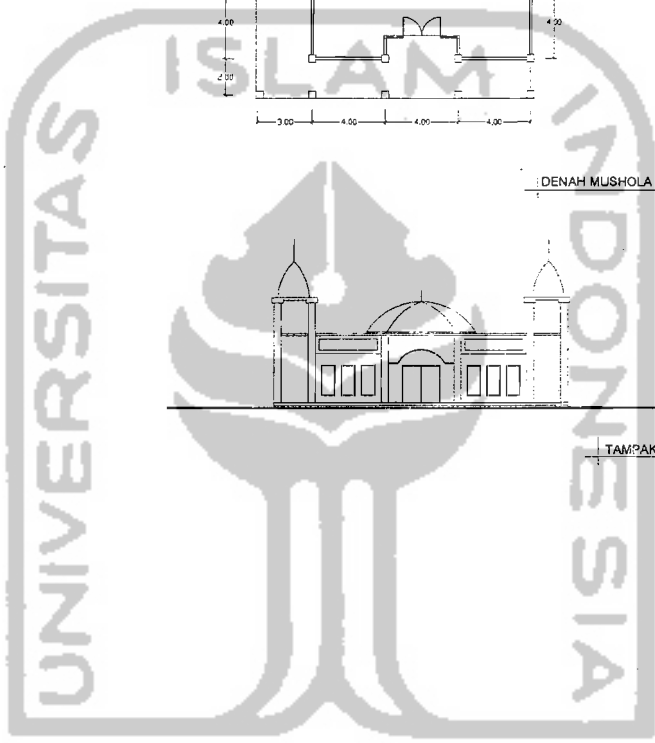

TUGA HASISWA

TAHUL SURUR  
 JUR 12 123  
 FAKULTAS TEK  
 UNIVERSI

NAMA GAMBAR

DENAH FASILITAS  
 PENDUKUNG TERMINAL

SKALA


1 : 400

NO. LBR


JML. LBR

PENGESAHAN

TUGA HASISWA	NAMA GAMBAR	SKALA	NO. LBR	JML. LBR	PENGESAHAN
TAHUL SURUR JUR 12 123 FAKULTAS TEK UNIVERSI	DENAH FASILITAS PENDUKUNG TERMINAL	1 : 400			

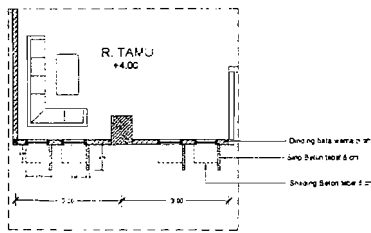

ANTAI 2

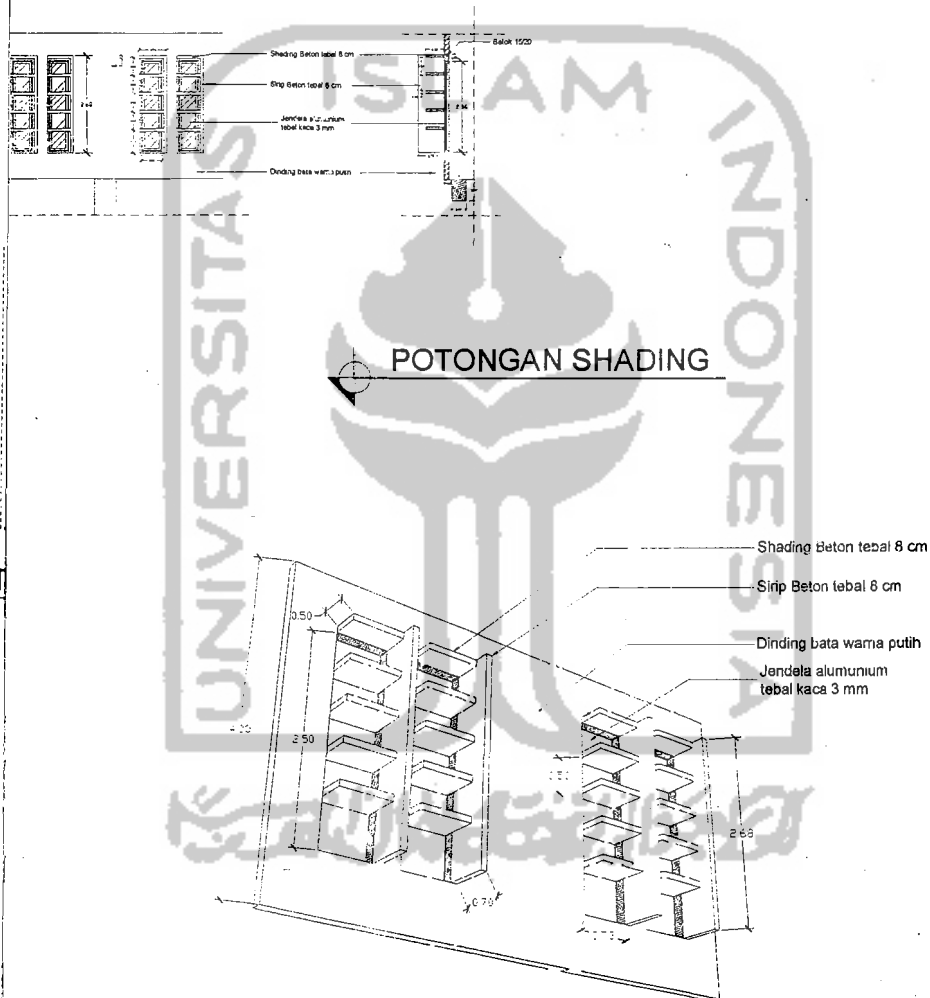

POT

PRESPEKTIF SHADING



TU MAHASISWA

FAHUL SURUR

JL 512 123

FAKULTAS T  
UNIVER

NAMA GAMBAR

DETAIL


SKALA

1 : 200


NO. LBR

JML LBR

PENGESAHAN

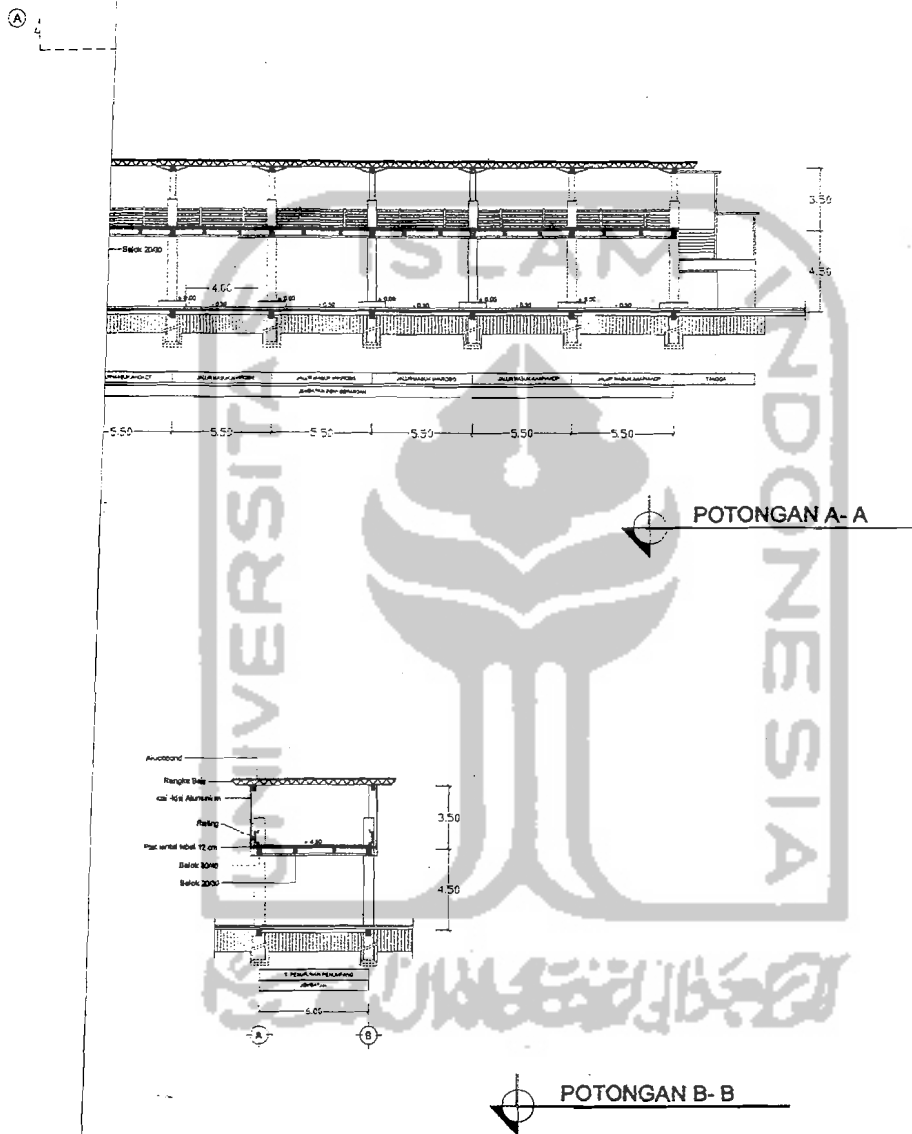


SISWA	NAMA GAMBAR	SKALA	NO. LBR	JML LBR	PENGESAHAN
SURUR	JEMBATAN PENYEBRANGAN	1 : 400			

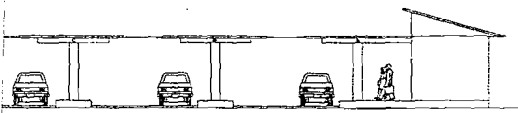


TAMPAK DARI TIMUR

(A)

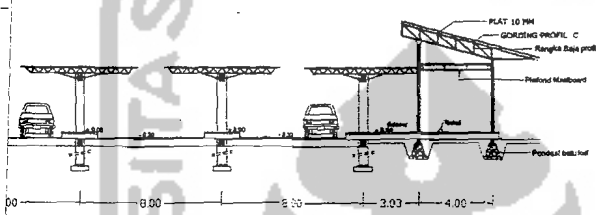

POTONGAN

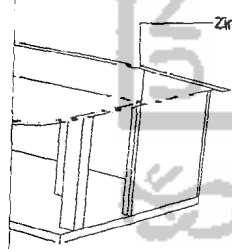


SPEKTIF

SISWA	NAMA GAMBAR	SKALA	NO. LBR	JML LBR	PENGESAHAN
L SURUR	SHELTER ANGKUTAN KOTA	1 : 200			



TUGAS

JURUSAN AR  
FAKULTAS TEKNIK SIPIL  
UNIVERSITAS ISL

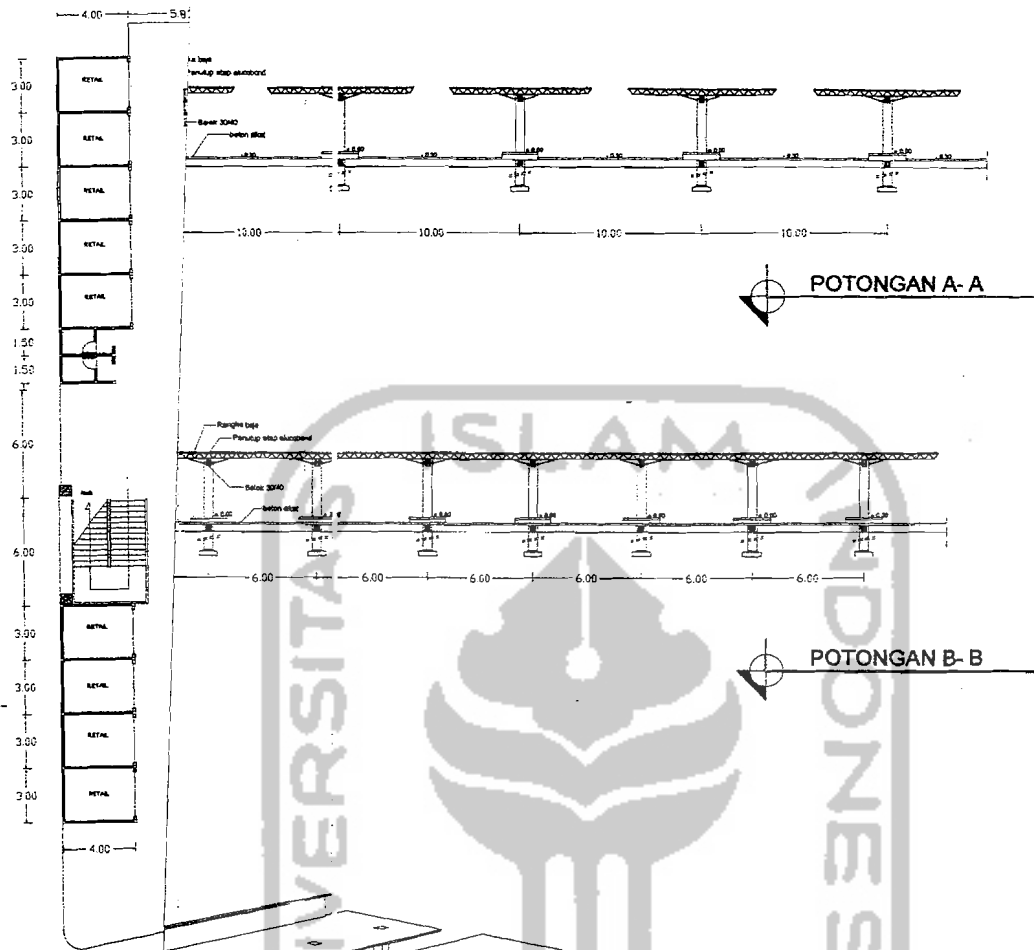

A

SISWA	NAMA GAMBAR	SKALA	NO. LBR	JML LBR	PENGESAHAN
SURUR	SHELTER MIKROBIS	1 : 400			



**TUGAS**

JURUSAN ARS  
FAKULTAS TEKNIK SIPIL  
UNIVERSITAS ISL