



Yun psd uny

bala
in
pe

ji.sukonandi

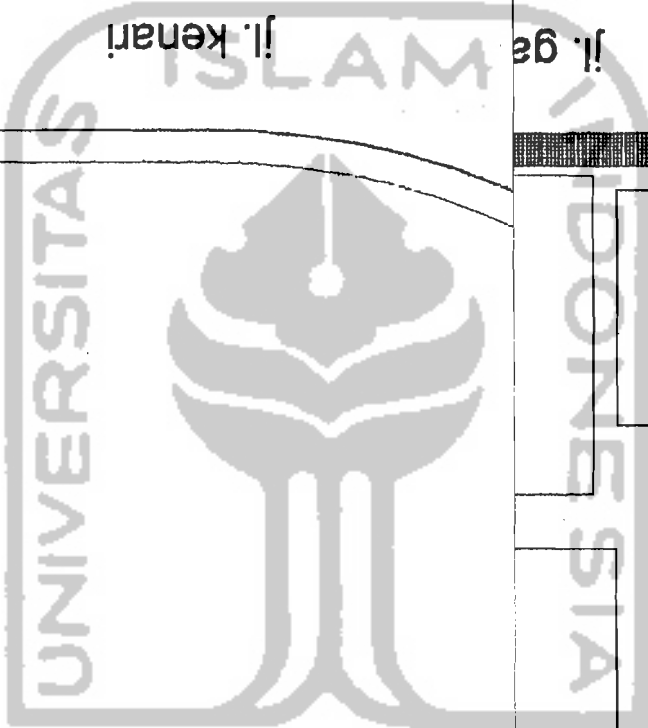





ji. ge
ji. kenari

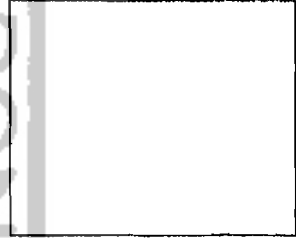


tion mandala krida




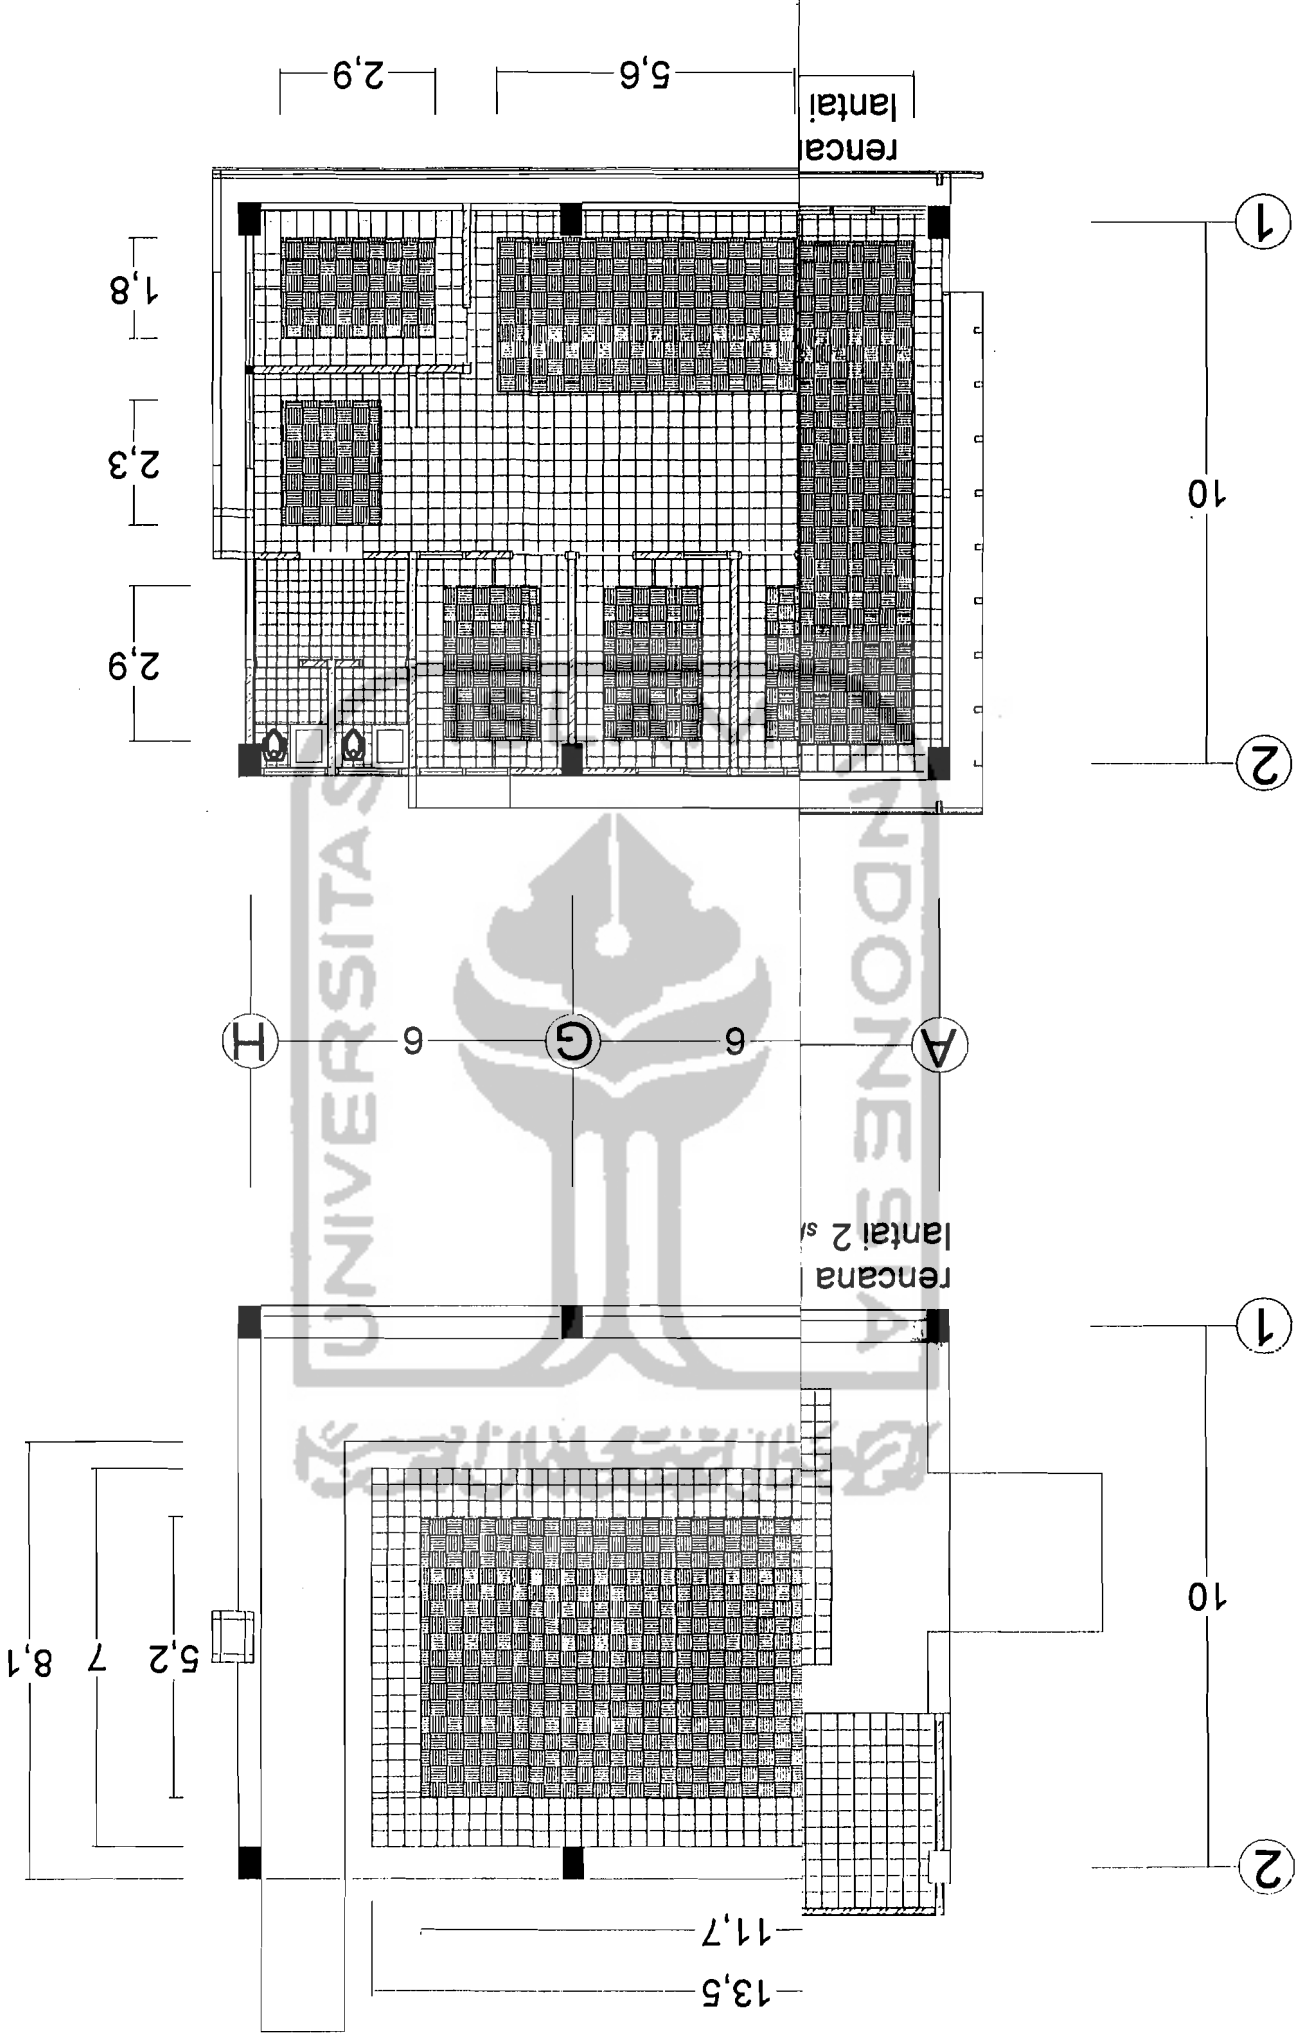

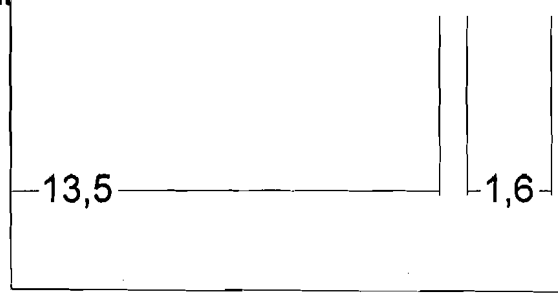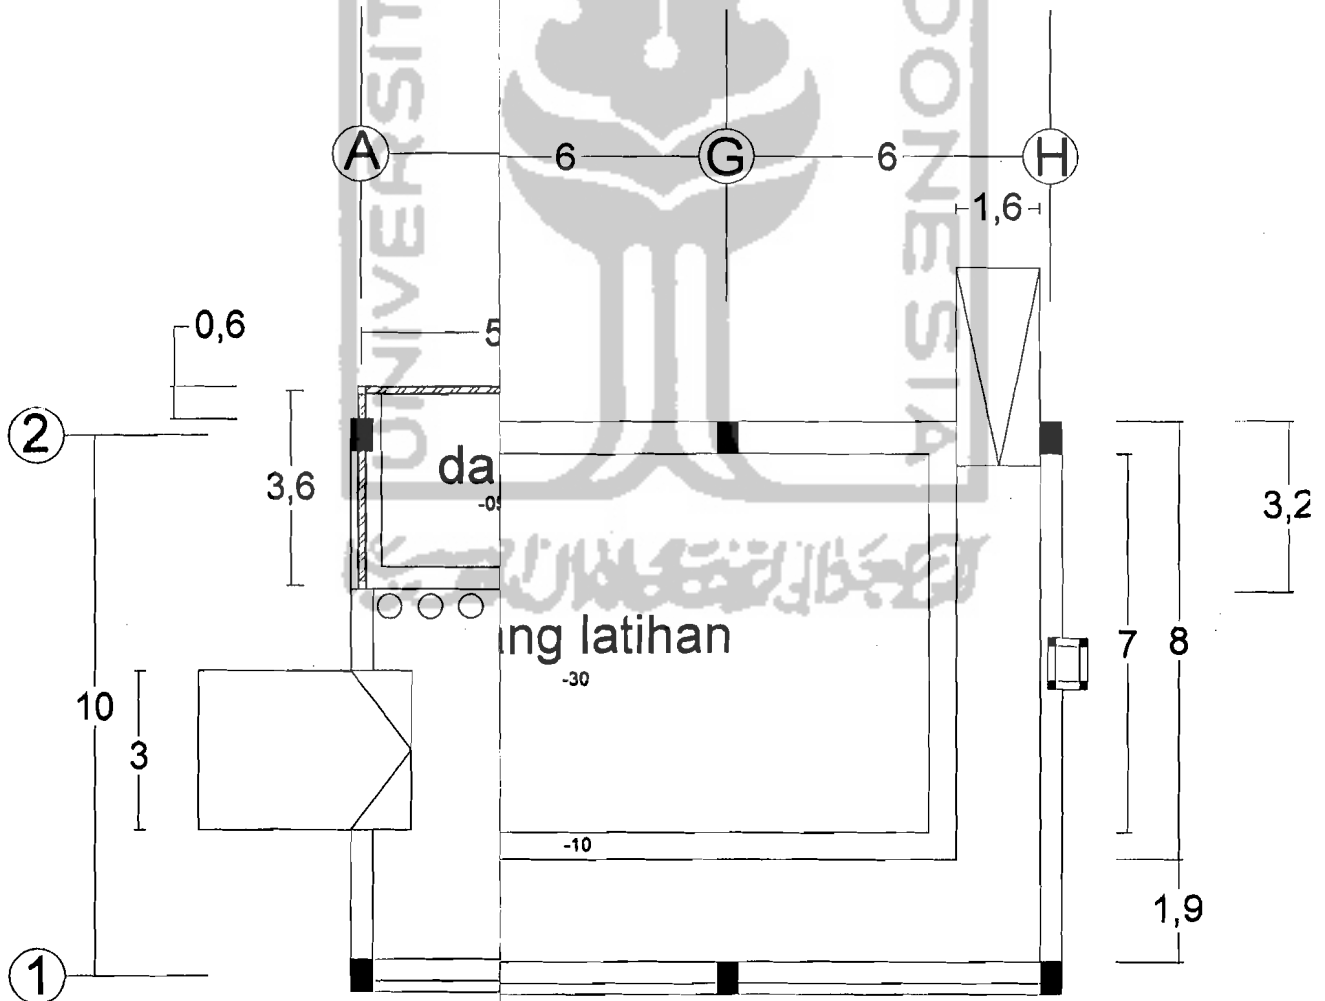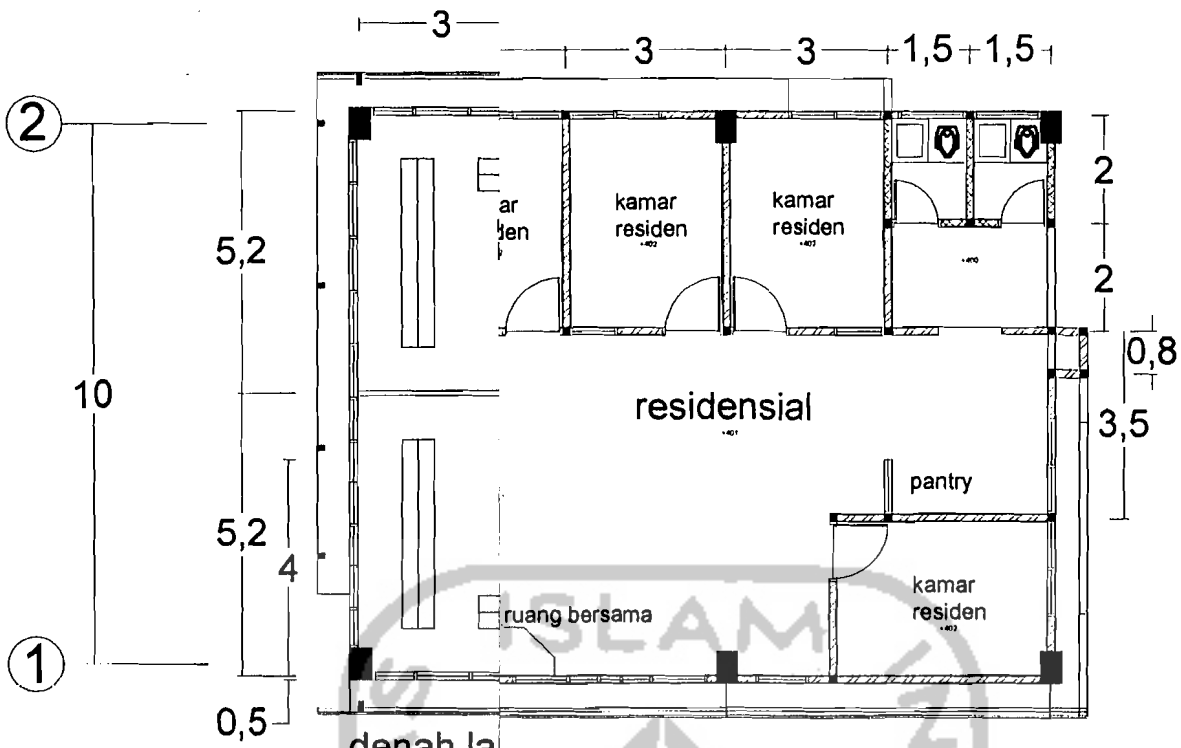

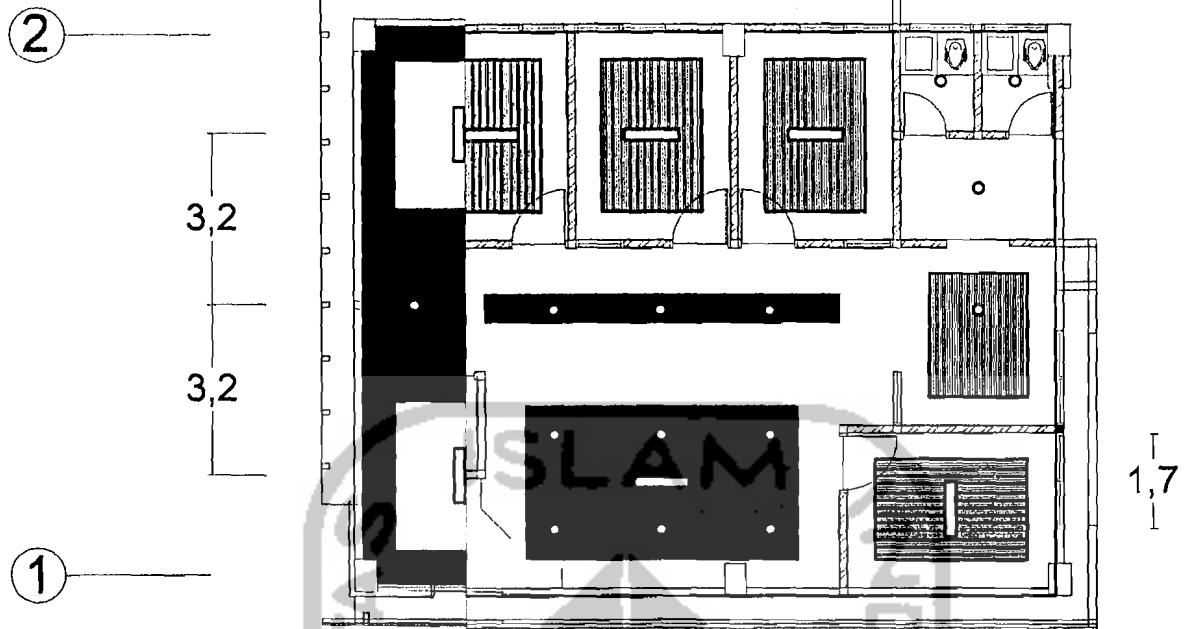


2 2 rencana titik lampu dan pola plafon lantai 2
 skala 1:100

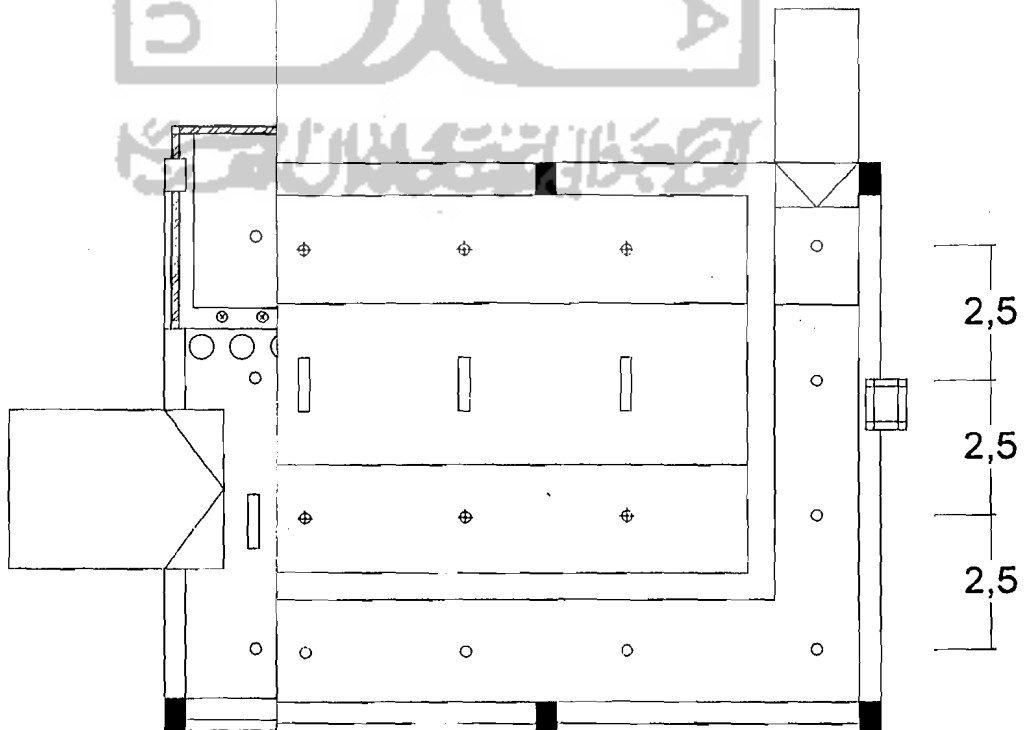


rencana titik lampu lantai 1
 skala 1:100


tampak selatan




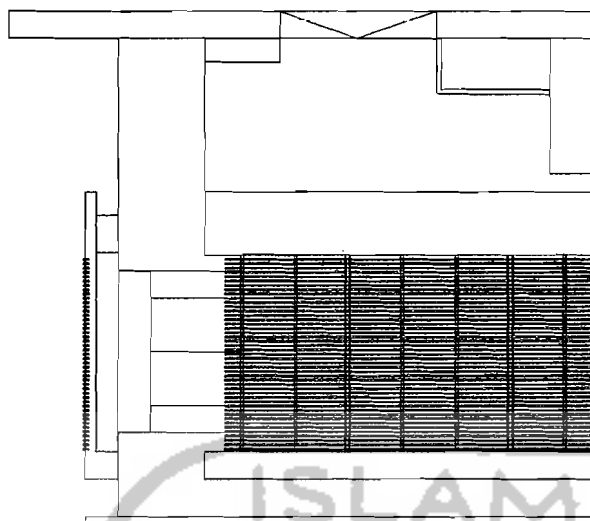


tampak timur

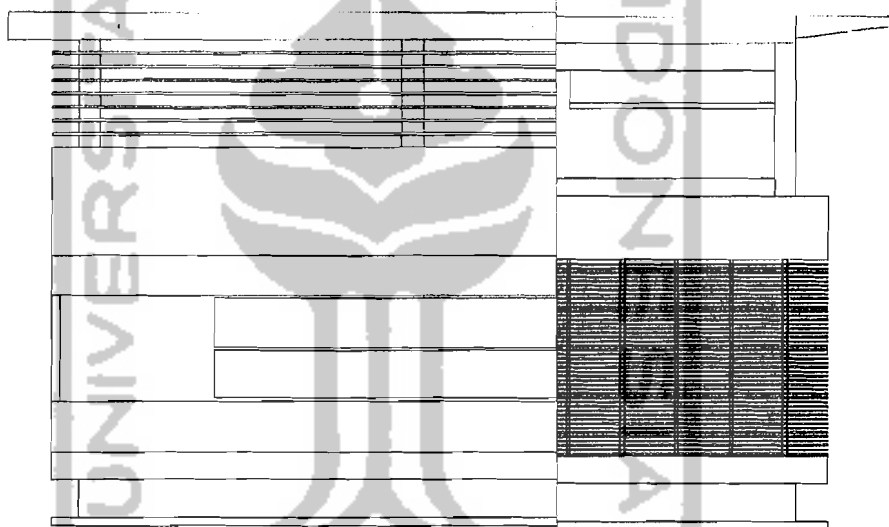

tampak barat




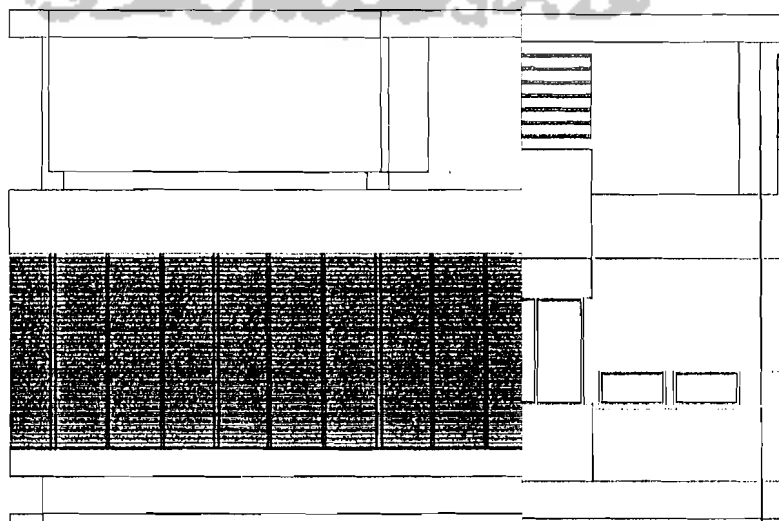


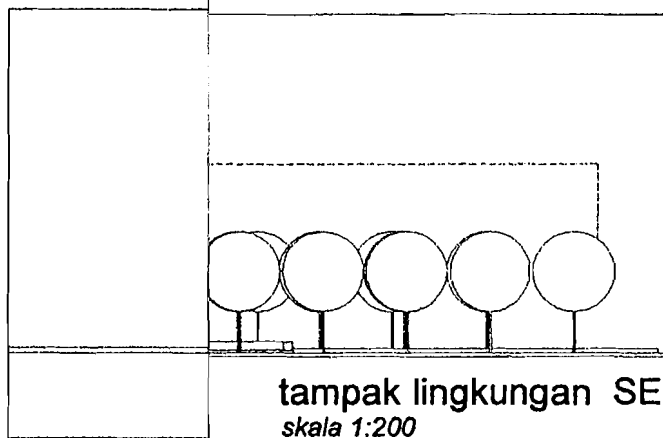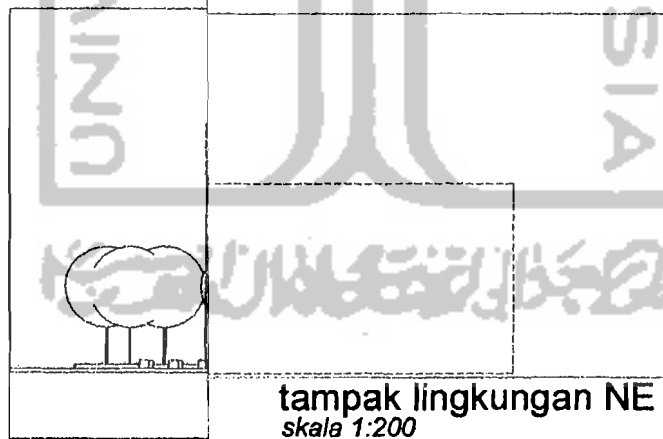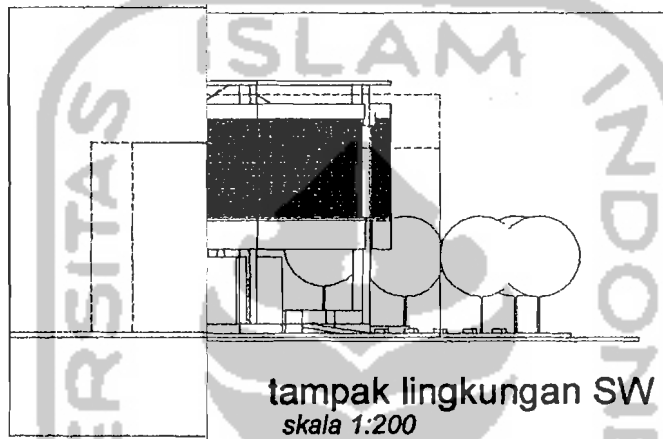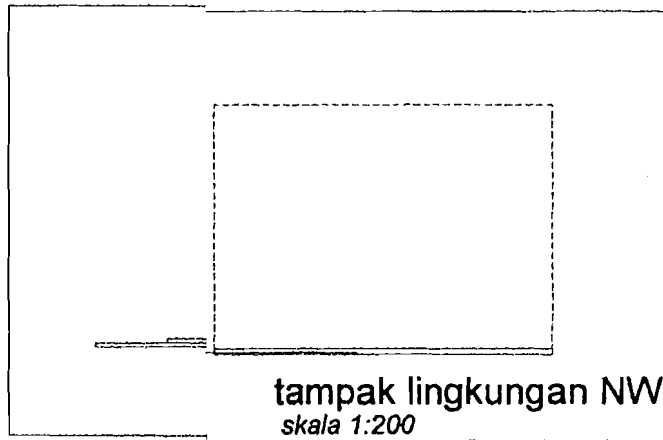



Handwritten signature and the number 6 in a circle.

TUGAS AKHIR	SKALA	LEMBAR KE	JUMLAH LEMBAR	PENGESAHAN
-------------	-------	-----------	---------------	------------

JURUSAN ARSITEKTUR
FAKULTAS TEKNIK SIPIL DAN PERENCANAAN
UNIVERSITAS ISLAM INDONESIA

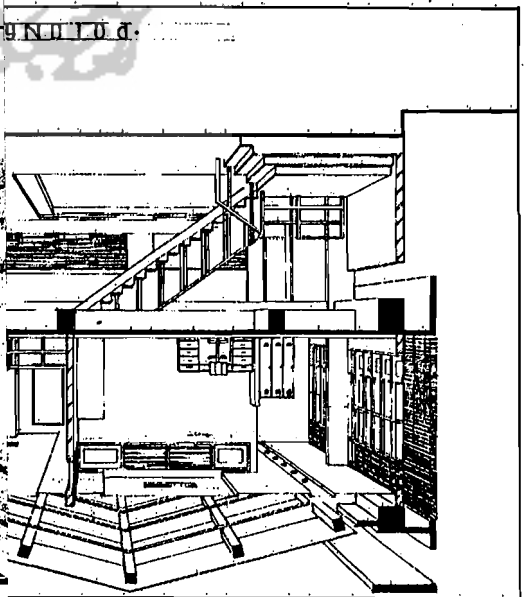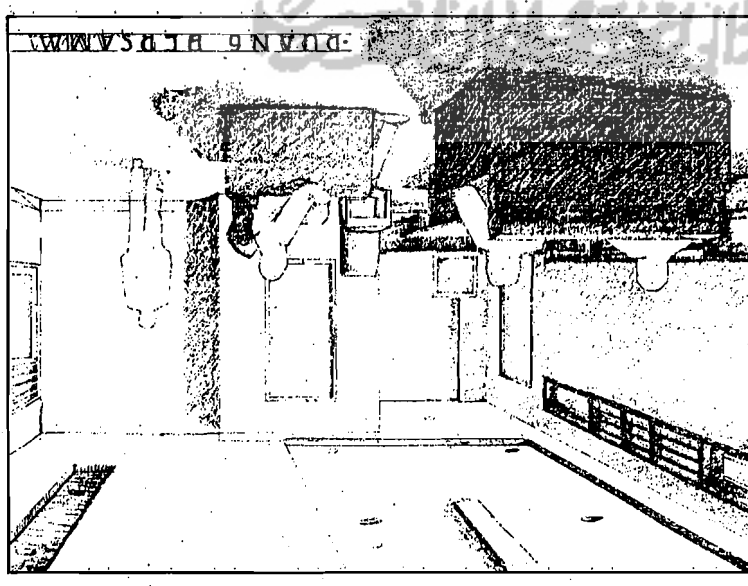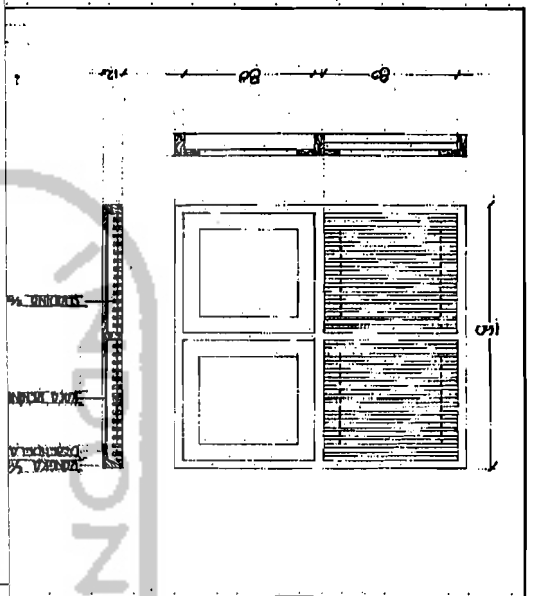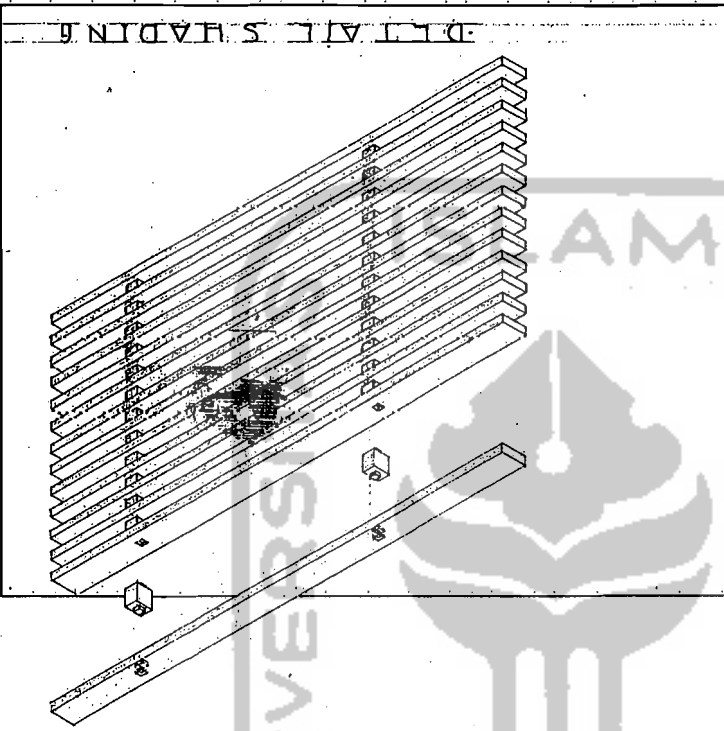

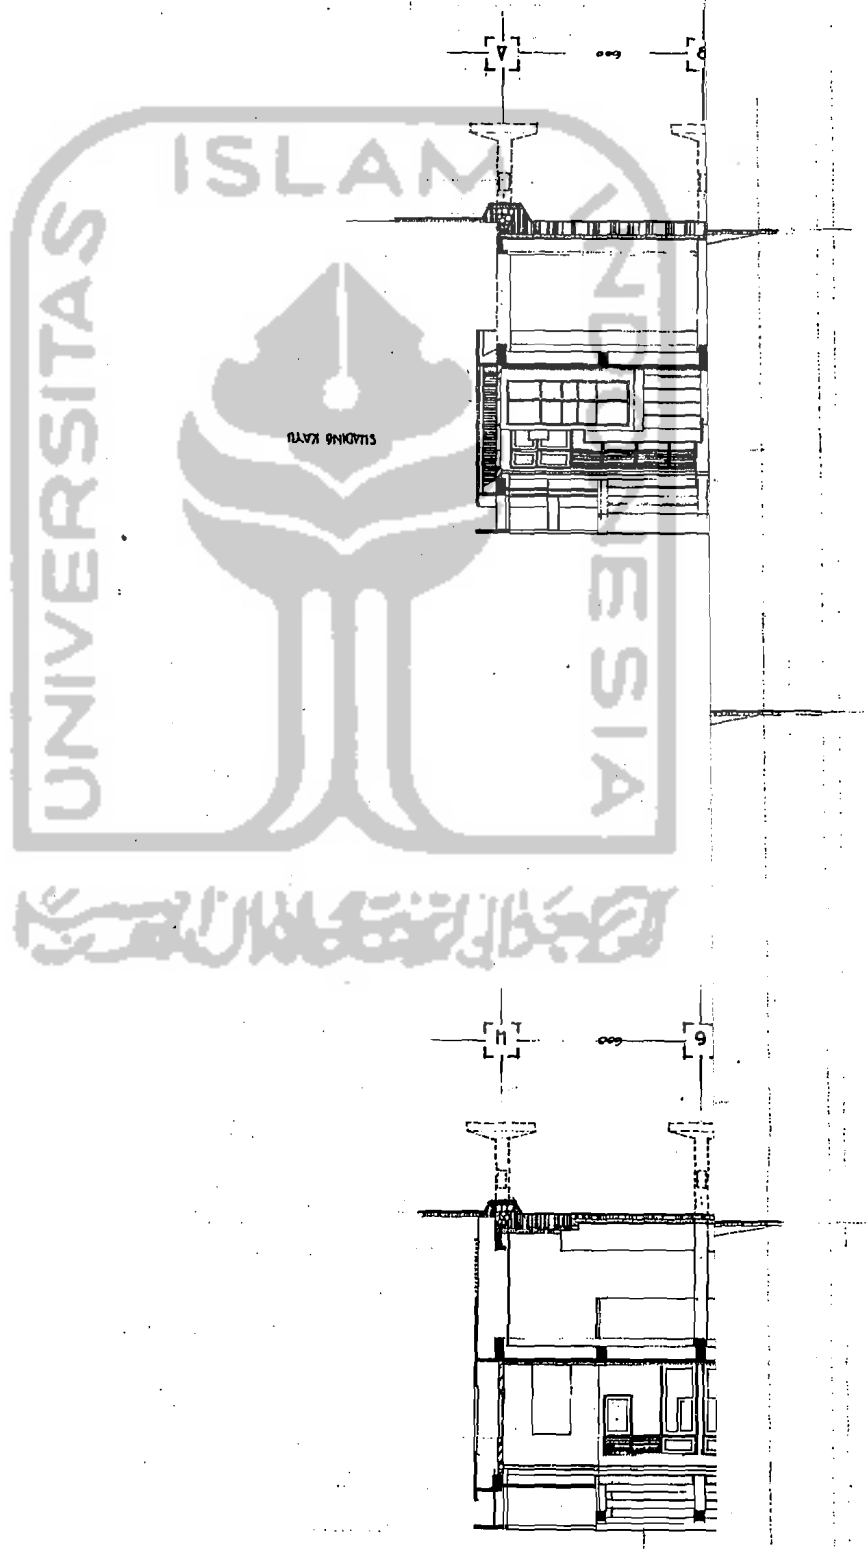

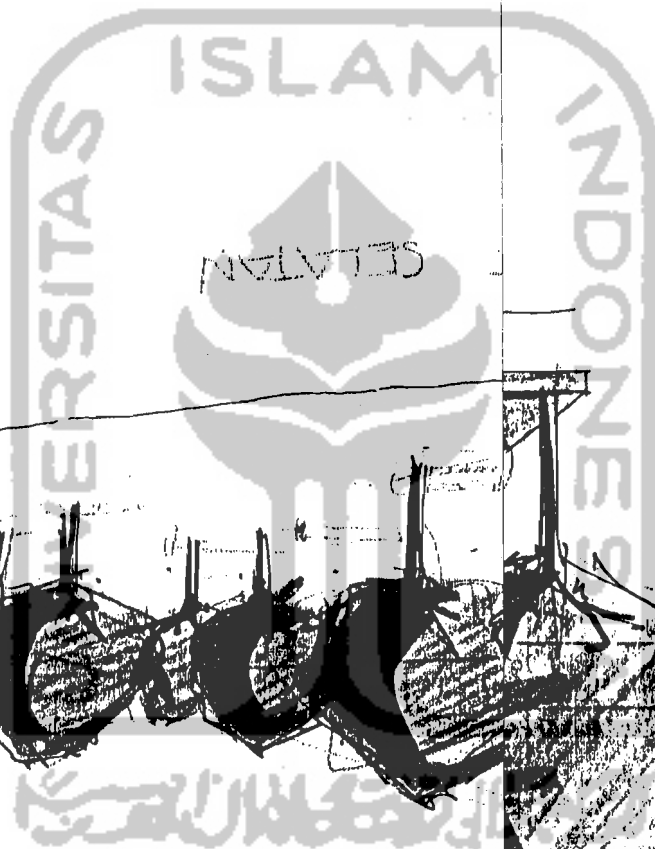

AR TEATER DI YOGYAKARTA

FAKULTAS
UNI



UTARA

