


L
A
M
P
I
R
A
N

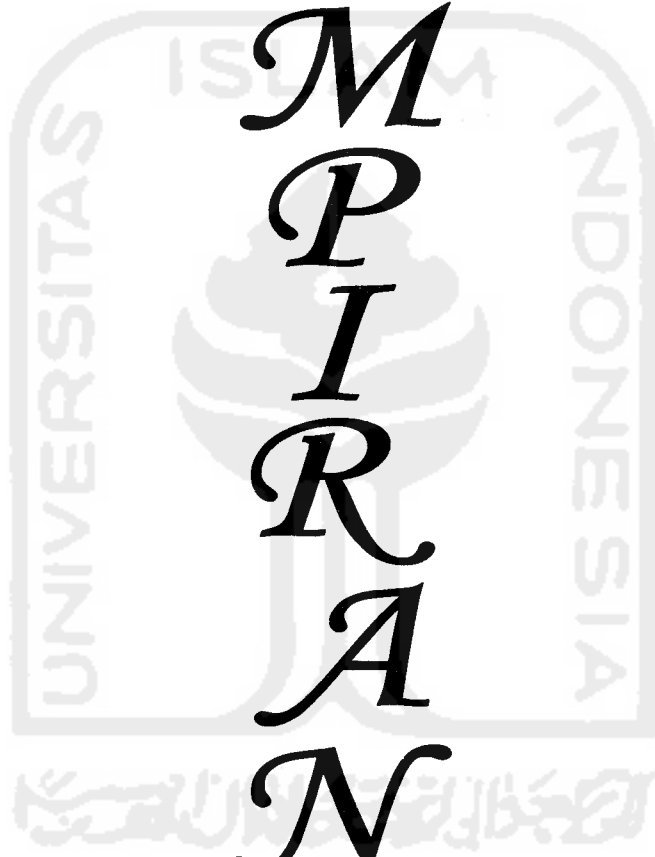

LEGENDA VEGETASI

- Palm Raja

Lahan Kosong

Paving Blok



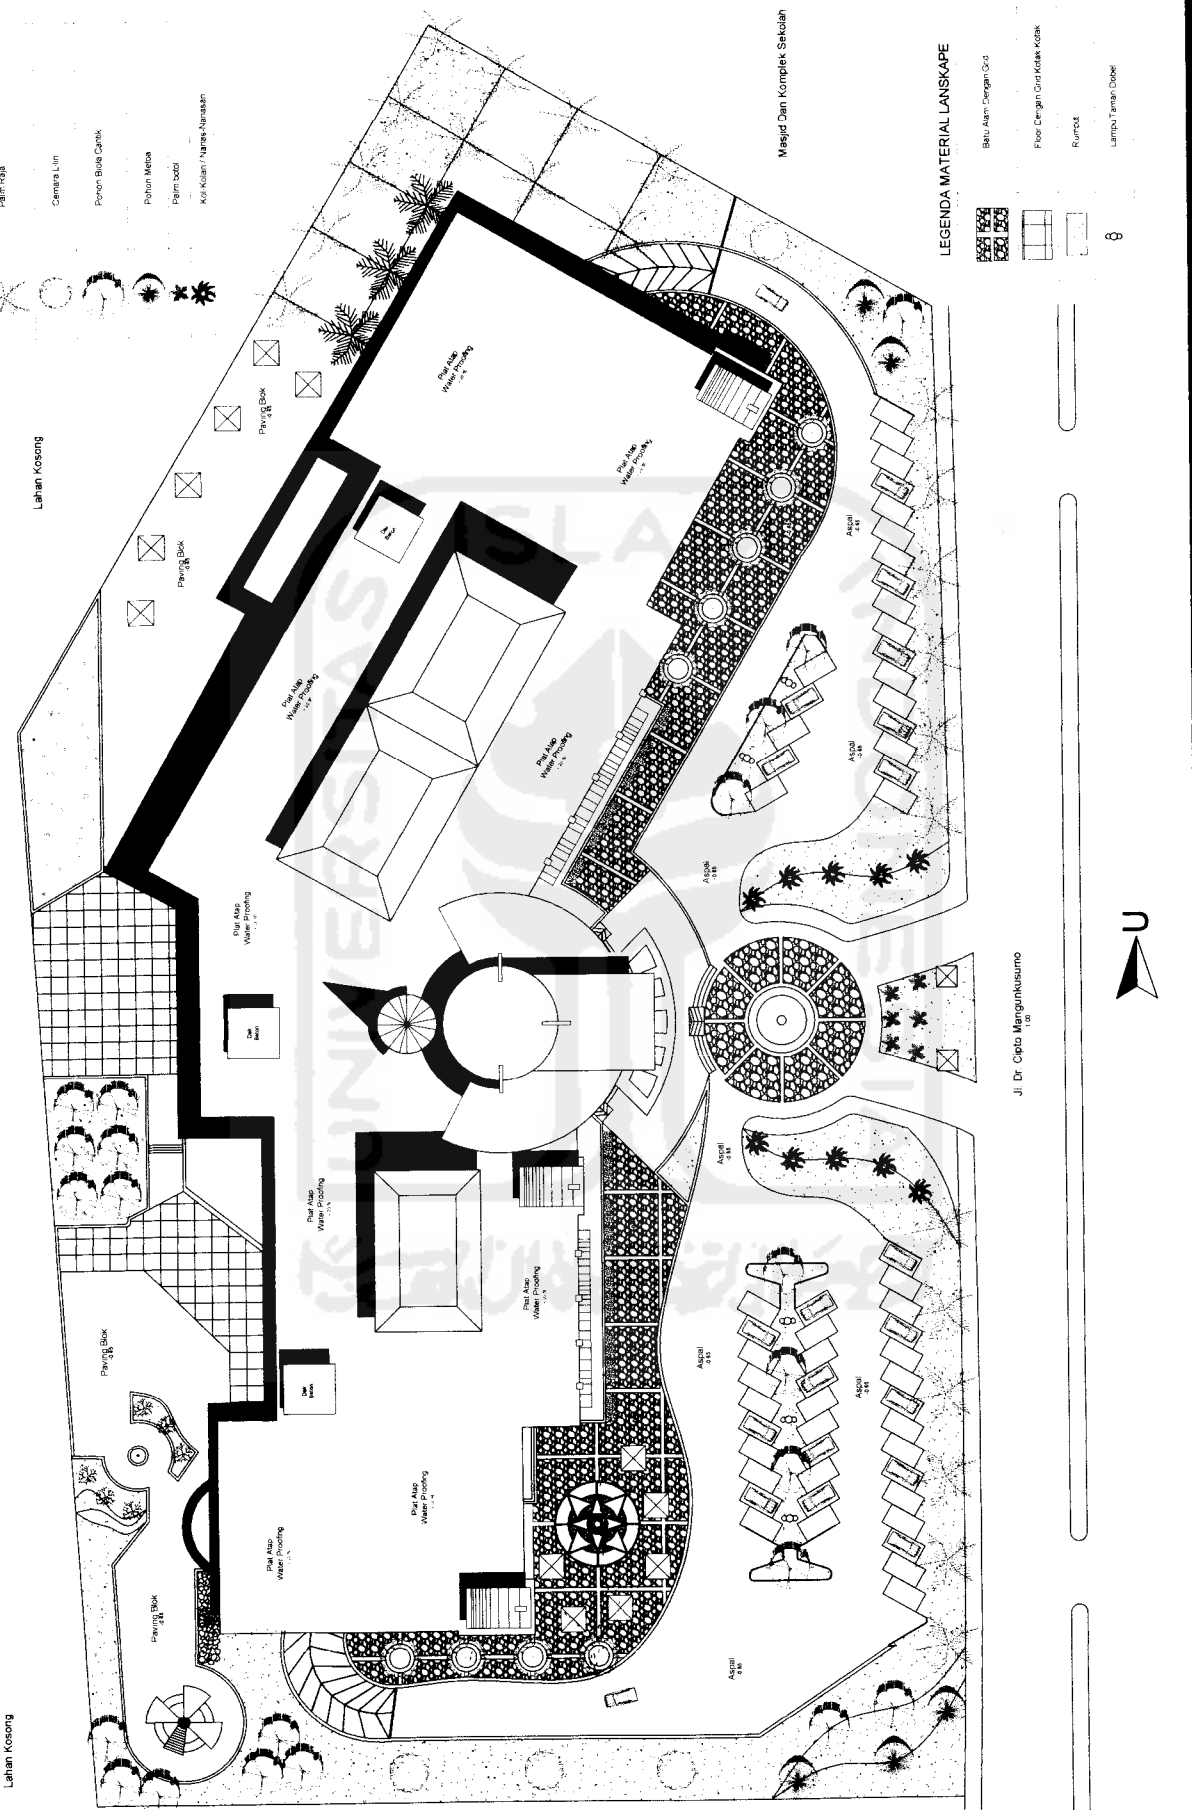

Masjid Dan Komplek Sekolah


LEGENDA MATERIAL LANDSCAPE

- Batu Alam Dengan Grit
- Floor Dengan Grid Kotak Kotak
- Rumput

Jl. Dr. Cipto Mangunkusumo
101



TUGAS AKHIR JURUSAN ARSITEKTUR FAKULTAS TEKNIK SIPIL DAN PERENCANAAN UNIVERSITAS ISLAM INDONESIA	PERIODE III SEMESTER GANJIL TH. 2004/2005	SHOPPING MALL DI CIREBON PENYAJIAN VEGETASI, AIR, SERTA ELEMEN RUANG SEBAGAI PENENTUK SUASANA REKREATIF PADA RUANG SIRKULASI DAN RUANG PUBLIK	DOSEN PEMBIMBING Ir. Fajriyanto, MTP	IDENTITAS MAHASISWA		NAMA GAMBAR SITUASI	SKALA 1 : 200	NO. LBR JML. LBR PENGESAHAN
				NAMA ANDIS RAHMAN	NO. MHS 01 512 115			

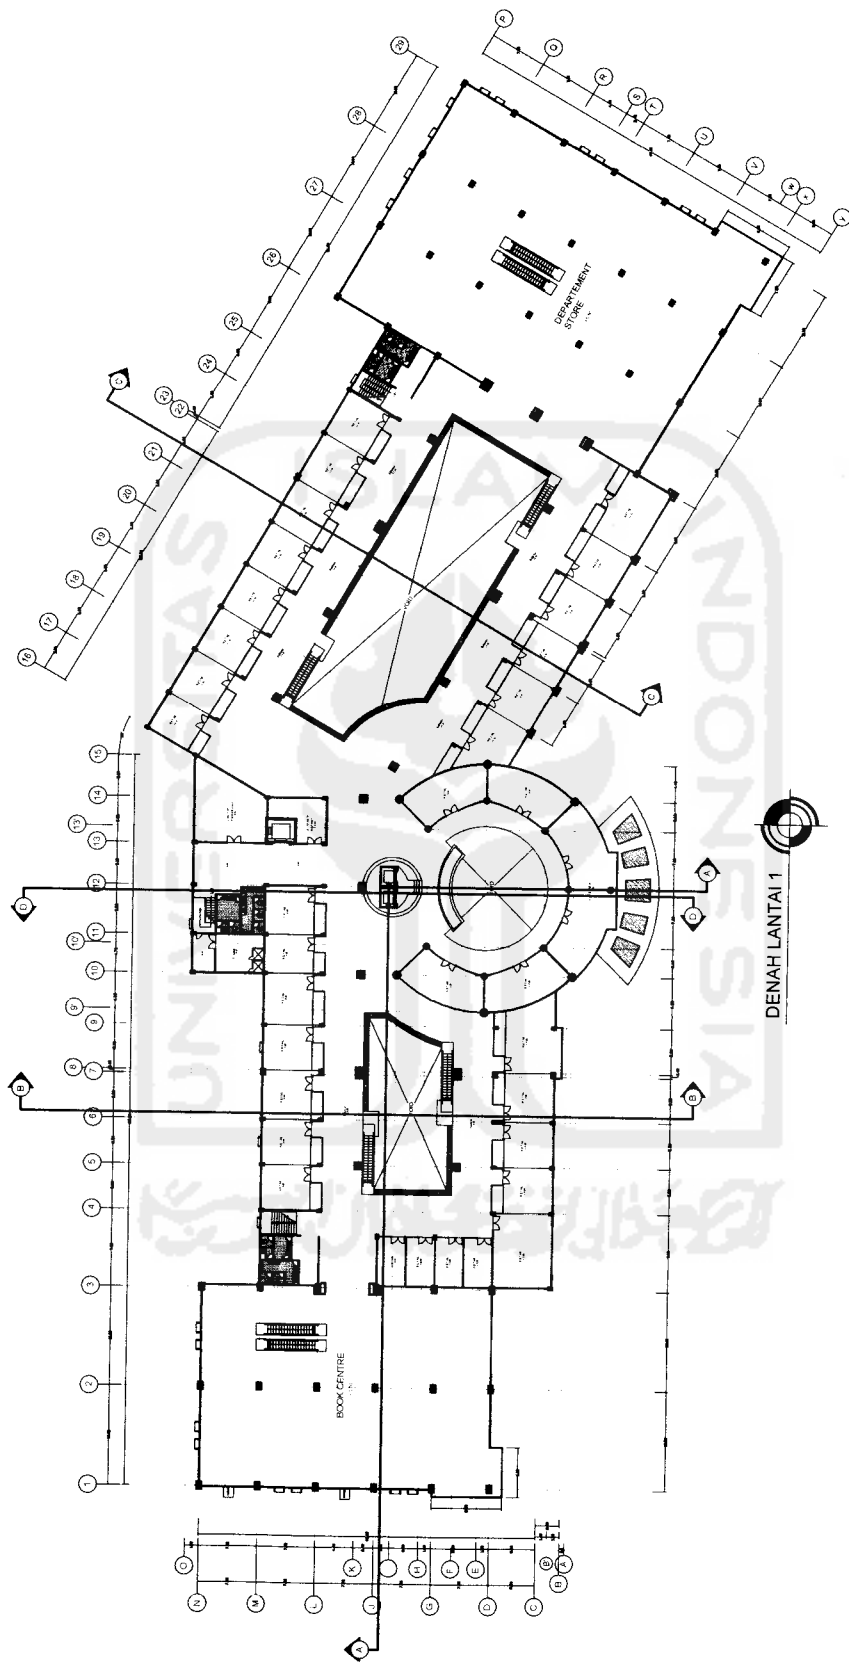

TUGAS AKHIR
 JURUSAN ARSITEKTUR
 FAKULTAS TEKNIK SIPIL DAN PERENCANAAN
 UNIVERSITAS ISLAM INDONESIA

PERIODE III
SEMESTER GANJIL
 TH. 2004/2005

SHOPPING MALL DI CIREBON
 PENUNJANG VEGETASI AIR SERTA ELEMEN RUANG
 SEMANGIT PERENCANAAN STRUKTURAL DAN RUANG PUBLIK


DOSEN PEMBIMBING
 Ir. Faujianto, MTP

IDENTITAS MAHASISWA
 NAMA ANDIS RAHMAN
 NO. MHS 01 512 115
 TANDA TANGAN

NAMA GAMBAR
 DENAH

SKALA
 1 : 200


NO. LBR
JML LBR
PENGESAHAN

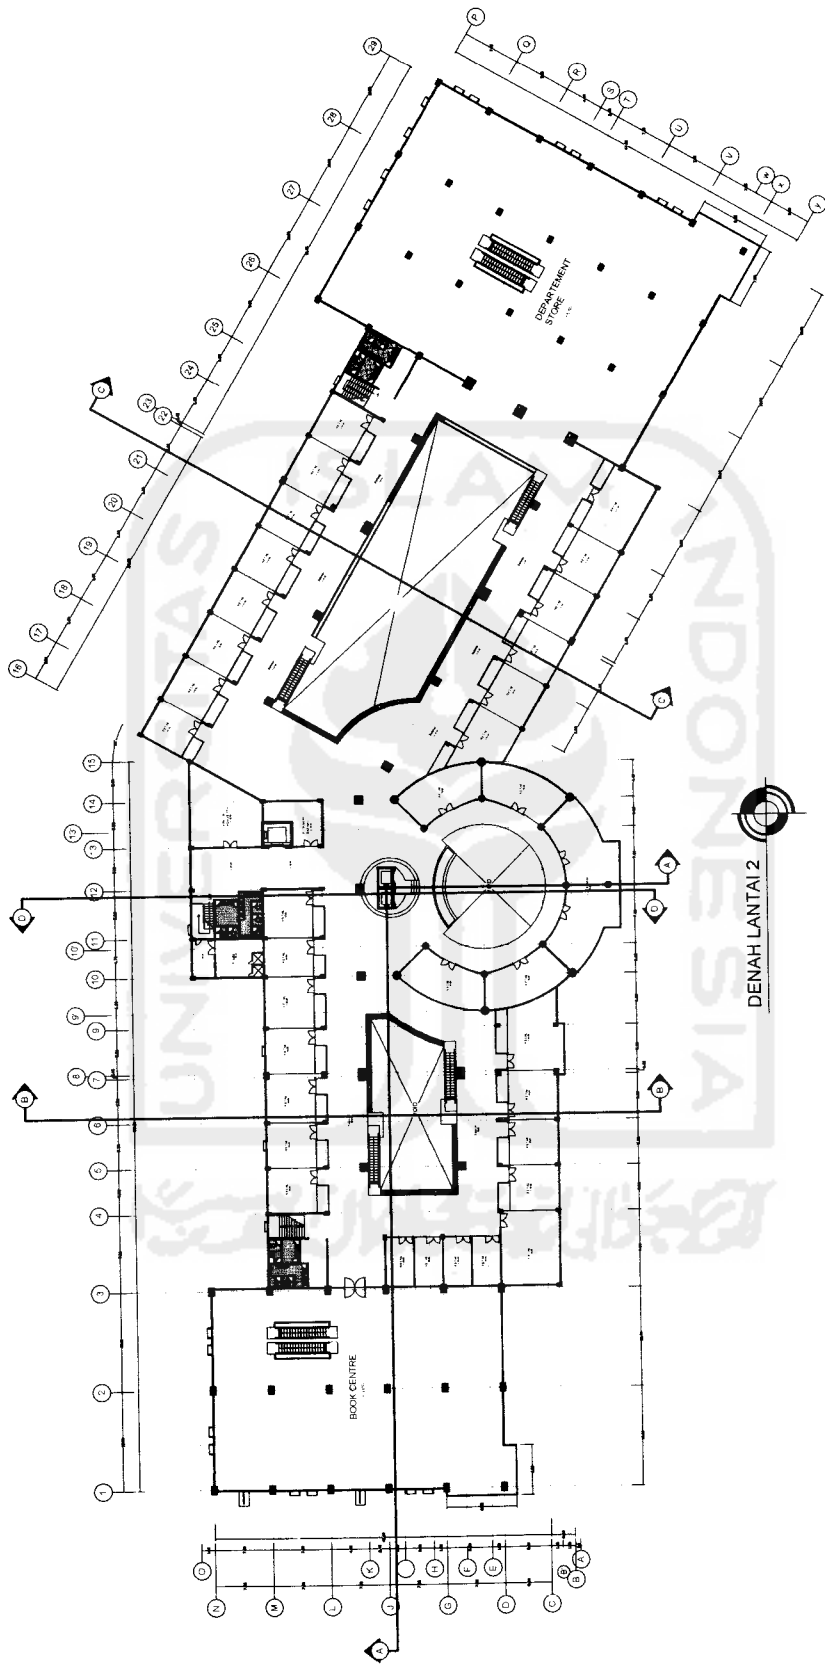

DENAH LANTAI 2

TUGAS AKHIR JURUSAN ARSITEKTUR FAKULTAS TEKNIK SIPIL DAN PERENCANAAN UNIVERSITAS ISLAM INDONESIA	PERIODE III SEMESTER GANJIL TH. 2004/2005	SHOPPING MALL DI CIREBON PEMERIKSAAN SUKSESAS, AIR, ESTETIKA, ELEMEN RUMAH SENGANGI PEMBENTUK SUASANA RECREATIF PADA RUANG SIRKULASI DAN RUANG PUBLIK	DOSEN PEMBIMBING Ir. Fajriyanto, MTP	IDENTITAS MAHASISWA NAMA ANDIS RAHMAN NO. MHS 01 512 115 TANDA TANGAN	NAMA GAMBAR DENAH	SKALA 1 : 200	NO. LBR	JML LBR	PENGESAHAN



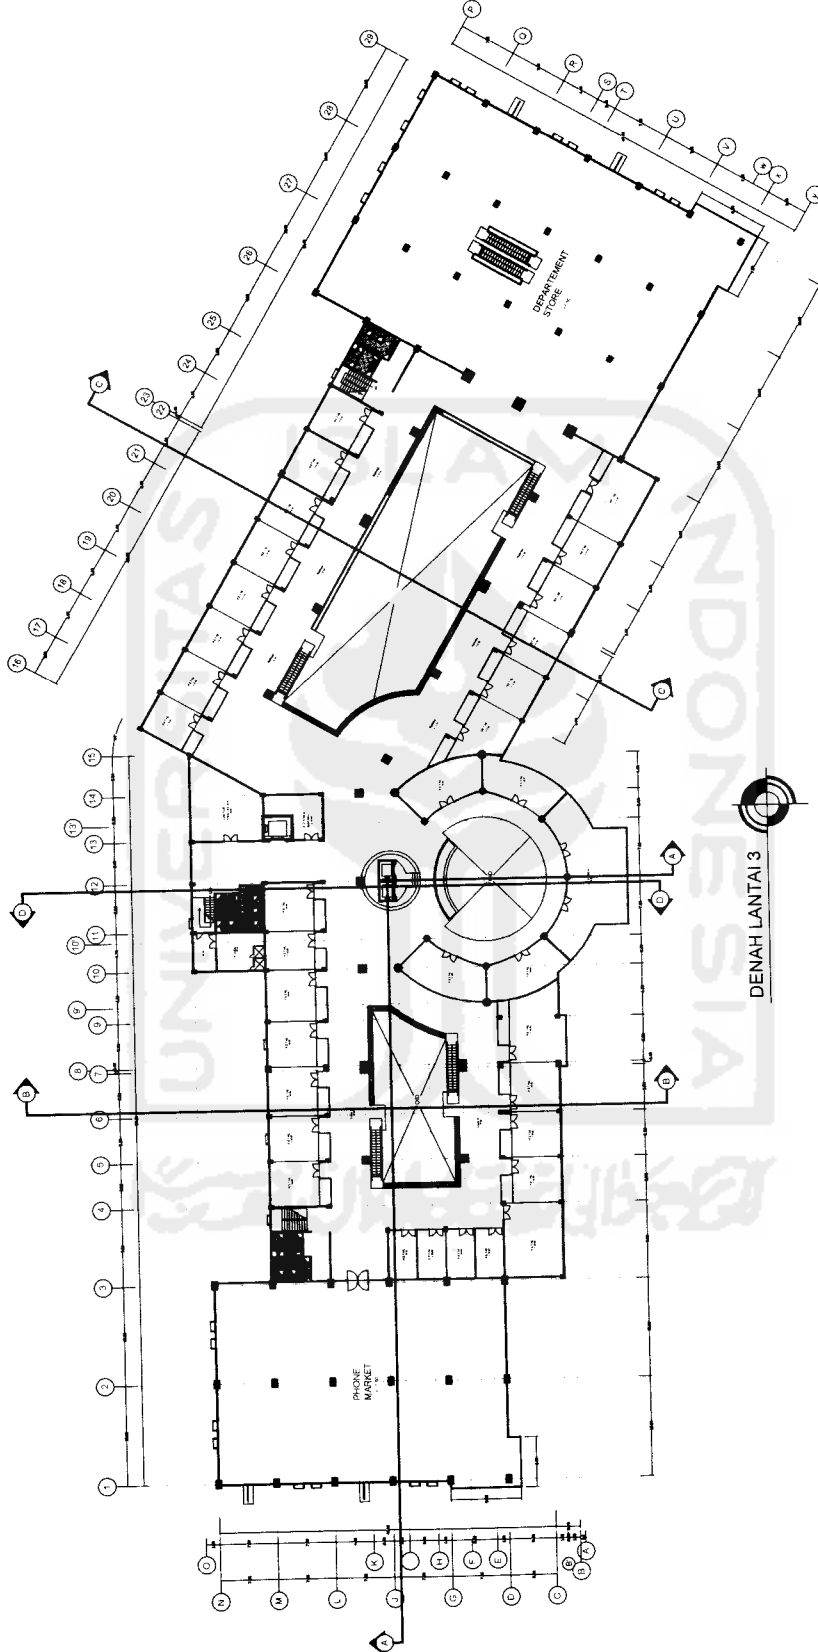

DENAH LANTAI 3

TUGAS AKHIR

JURUSAN ARSITEKTUR
FAKULTAS TEKNIK SIPIL DAN PERENCANAAN
UNIVERSITAS ISLAM INDONESIA

PERIODE III
SEMESTER GANJIL
TH. 2004/2005

SHOPPING MALL DI CIREBON
PADA RUANG STRUKTUR DAN RUANG PUBLIK

Ir. Fahrhyanto, MTP

IDENTITAS MAHASISWA
NAMA ANDIS RAHMAN
NO. MHS 01 512 115
TANDA TANGAN

NAMA GAMBAR

DENAH

SKALA


1 : 200

NO. LBR


JML LBR

PENGESAHAN



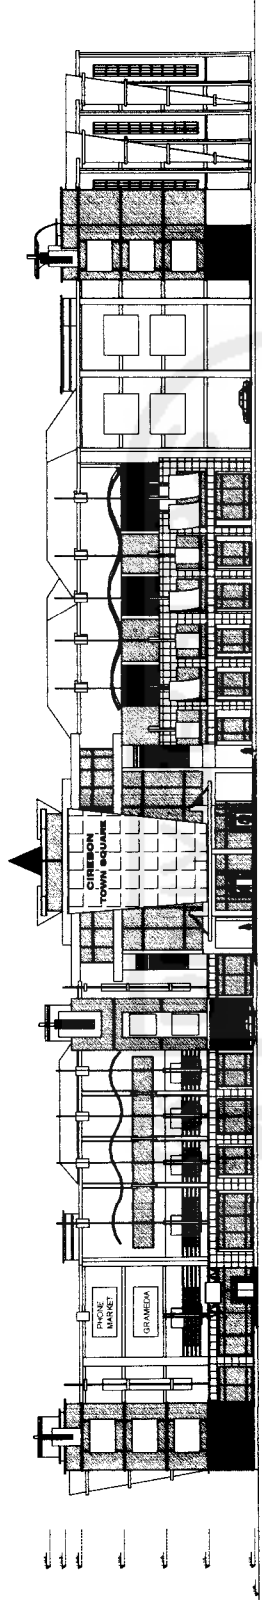

TAMPAK TIMUR

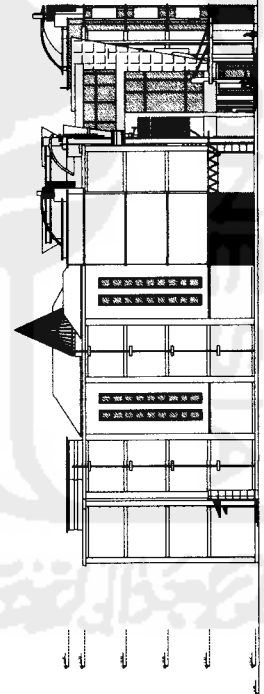

TAMPAK SELATAN



TUGAS AKHIR
 JURUSAN ARSITEKTUR
 FAKULTAS TEKNIK SIPIL DAN PERENCANAAN
 UNIVERSITAS ISLAM INDONESIA

PERIODE III
 SEMESTER GANJIL
 TH. 2004/2005

SHOPPING MALL DI CIREBON
 PENYEDIAAN VEGETASI, AIR SEDIA ELEMEN RUANG
 SEBAGAI PEMBENTUK SUASANA REKREATIF
 PADA RUANG STRUKTURAL DAN RUANG PUBLIK


DOSEN PEMBIMBING
 Ir. Fejriyanto, MTP

IDENTITAS MAHASISWA
 NAMA ANDIS RAHMAN
 NO. MHS 01 512 115
 TANDA TANGAN

NAMA GAMBAR
 TAMPAK

SKALA
 1 : 200

NO. LBR
 JML LBR
 PENGESAHAN

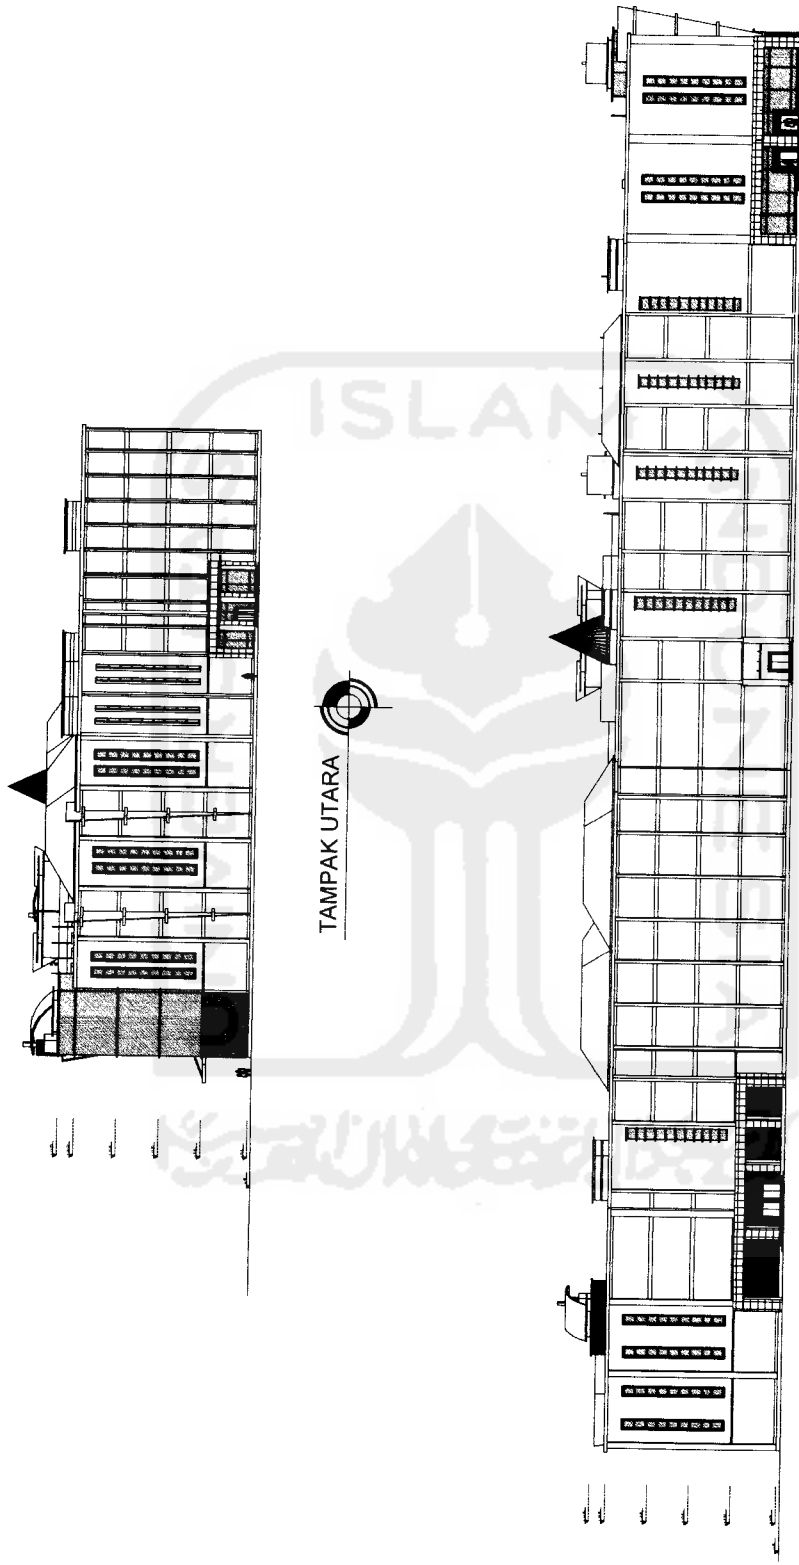

TAMPAK UTARA

TAMPAK BARAT

TUGAS AKHIR

JURUSAN ARSITEKTUR
FAKULTAS TEKNIK SIPIL DAN PERENCANAAN
UNIVERSITAS ISLAM INDONESIA

PERIODE III
SEMESTER GANJIL
TH. 2004/2005

SHOPPING MALL DI CIREBON
PEMANFATAN VEGETASI, AIR, SERTA ELEMEN RUANG
PADA RUANG SIRKULASI DAN RUANG PUBLIK

DOSEN PEMBIMBING

Ir. Fajriyanto, MTP

IDENTITAS MAHASISWA

NAMA
ANDIS RAHMAN
NO. MHS
01 512 115
TANDA TANGAN

NAMA GAMBAR

TAMPAK

SKALA


1 : 200

NO. LBR


JML LBR

PENGESAHAN



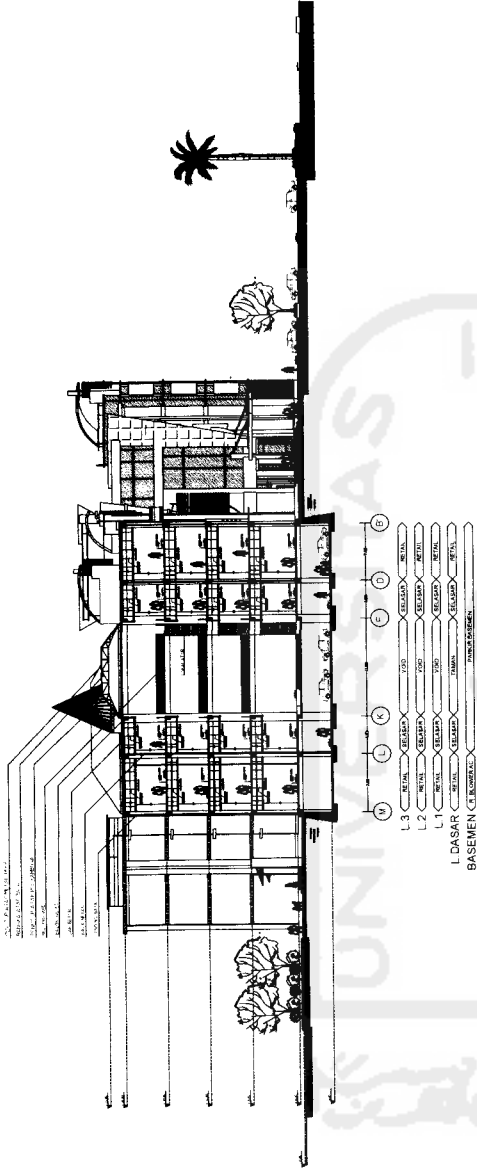


POTONGAN B - B

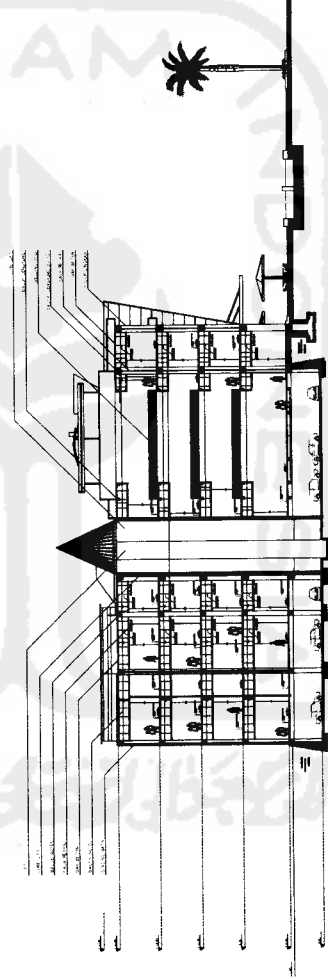


POTONGAN D - D


TUGAS AKHIR JURUSAN ARSITEKTUR FAKULTAS TEKNIK SIPIL DAN PERENCANAAN UNIVERSITAS ISLAM INDONESIA	PERIODE III SEMESTER GANJIL TH. 2004/2005	SHOPPING MALL DI CIREBON PEMANFAATAN VEGETASI AIR SERTA ELEMEN RUANG SEBAGAI PEMBENTUK SUASANA REKREATIF PADA RUANG STRUKTURAL DAN RUANG PUBLIK	DOSEN PEMBIMBING Ir. Fajriyanto, MTP	IDENTITAS MAHASISWA		NAMA GAMBAR POTONGAN	SKALA 1 : 200	NO. LBR JML LBR	PENGESAHAN
				NAMA ANDIS RAHMAN	NO. MHS 01 512 115				

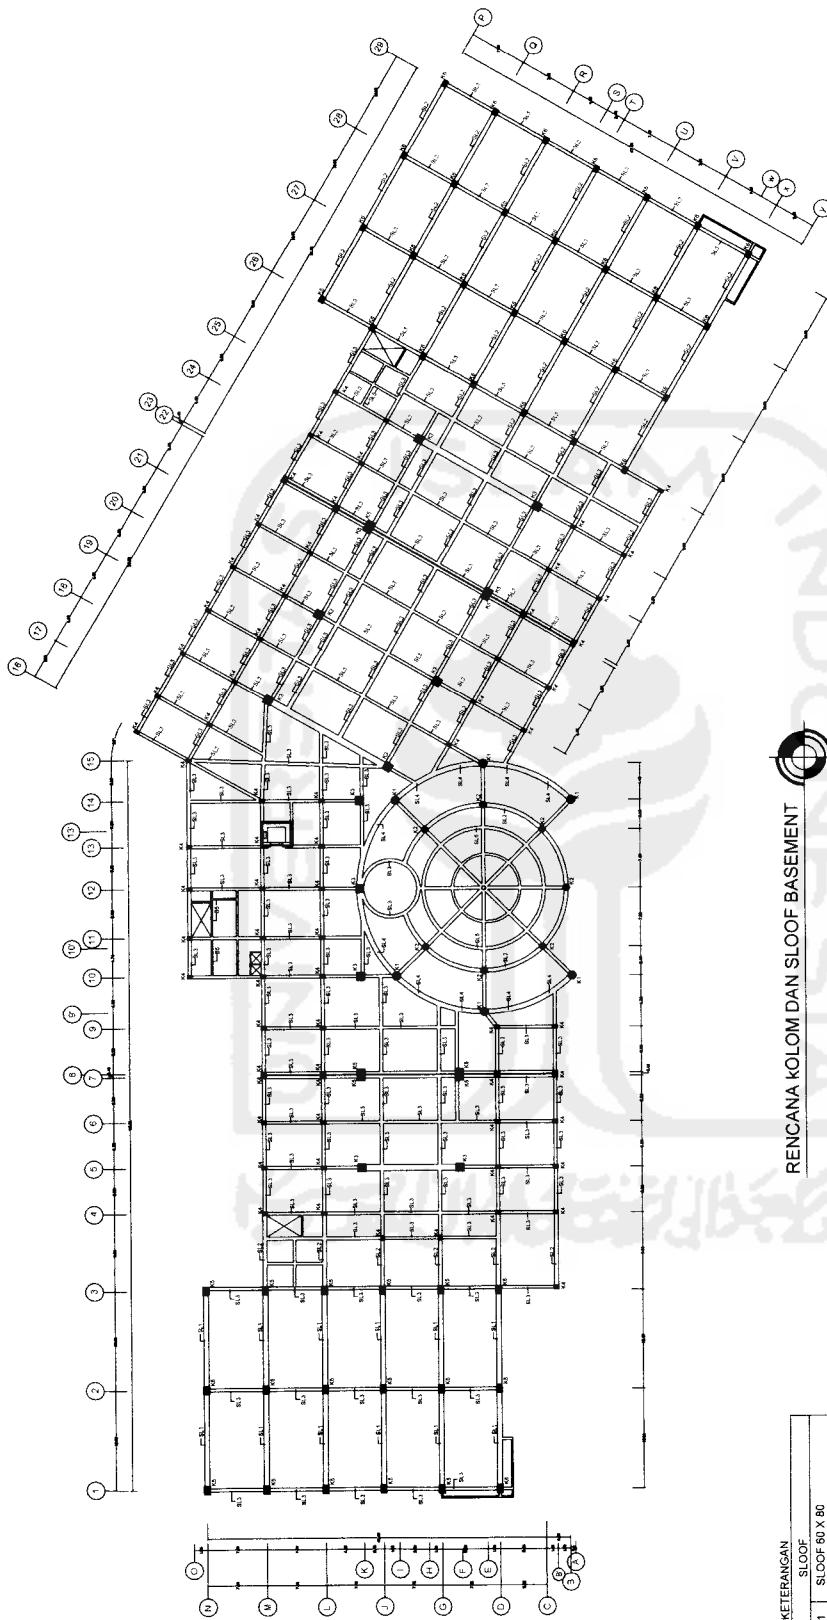

RENCANA KOLOM DAN SLOOF BASEMENT

KETERANGAN	
SLOOF	
SL1	SLOOF 60 X 80
SL2	SLOOF 50 X 70
SL3	SLOOF 40 X 60
SL4	SLOOF 60 X 80
SL5	SLOOF 30 X 40
KOLOM	
K1	KOLOM Ø 100
K2	KOLOM Ø 80
K3	KOLOM 100 X 100
K4	KOLOM 40 X 60
K5	KOLOM 70 X 100
K6	KOLOM 60 X 80

	TUGAS AKHIR JURISAN ARSITEKTUR FAKULTAS TEKNIK SIPIL DAN PERENCANAAN UNIVERSITAS ISLAM INDONESIA		PERIODE III SEMESTER GANJIL TH. 2004/2005		SHOPPING MALL DI CIREBON PEMANFAATAN UCCETASI AIR SEPTA, ELEKTRIS BUNANG SEBAGAI PEMBENTUK SUASANA REKREATIF PADA RUANG SIRKULASI DAN RUANG PUBLIK		DOSEN PEMBIMBING Ir. Fajriyanto, MTP		IDENTITAS MAHASISWA NAMA ANDIS RAHMAN NO. MHS 01 512 115 TANDA TANGAN		NAMA GAMBAR RENCANA KOLOM & SLOOF	SKALA 1 : 200	NO. LBR	JML LBR	PENGESAHAN
	(Empty space for signatures and stamps)														

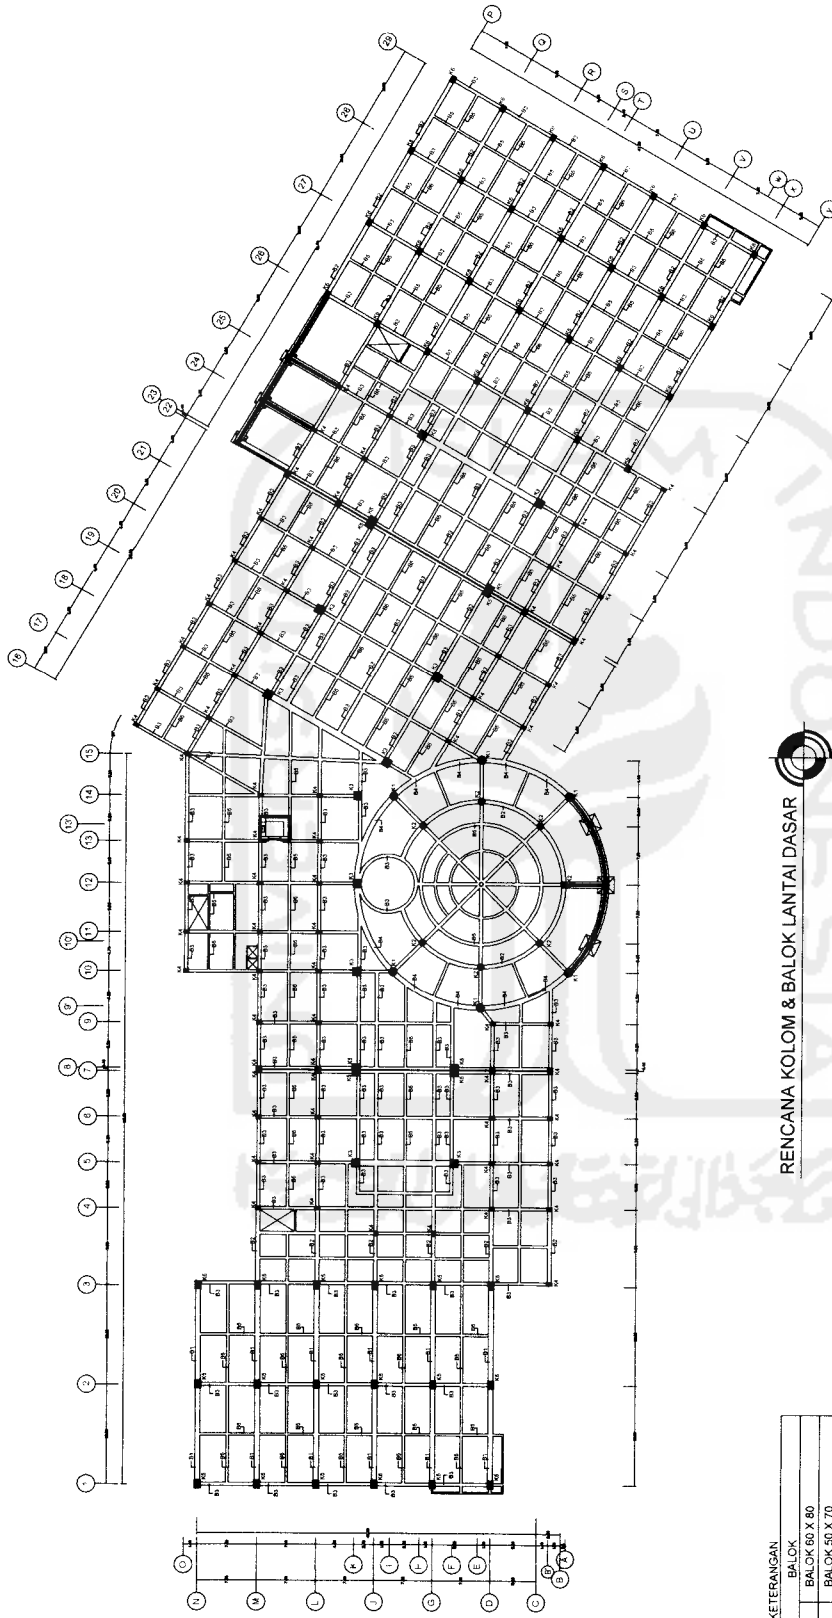

RENCANA KOLOM & BALOK LANTAI DASAR

KETERANGAN

BALOK	
B1	BALOK 60 X 80
B2	BALOK 50 X 70
B3	BALOK 40 X 60
B4	BALOK LENGKUNG 60 X 80
B5	BALOK ANAKK 30 X 40
KOLOM	
K1	KOLOM Ø 100
K2	KOLOM Ø 80
K3	KOLOM 100 X 100
K4	KOLOM 40 X 60
K5	KOLOM 70 X 100
K6	KOLOM 60 X 80



TUGAS AKHIR
 JURUSAN ARSITEKTUR
 FAKULTAS TEKNIK SIPIL DAN PERENCANAAN
 UNIVERSITAS ISLAM INDONESIA

PERIODE III
 SEMESTER GANJIL
 TH. 2004/2005

SHOPPING MALL DI CIREBON
 PEMANFAATAN VEGETASI, AIR SERTA ELEMEN RUANG
 SEBAGAI PEMBENTUK SUASANA REKREATIF
 PADA RUANG SIRKULASI DAN RUANG PUBLIK


DOSEN PEMBIMBING
 Ir. Fajriyanto, MTP

IDENTITAS MAHASISWA
 NAMA ANDIS RAHMAN
 NO. MHS 01 572 115
 TANDA TANGAN

NAMA GAMBAR RENCANA
 KOLOM & BALOK

SKALA 1 : 200


JML. LBR PENGESAHAN

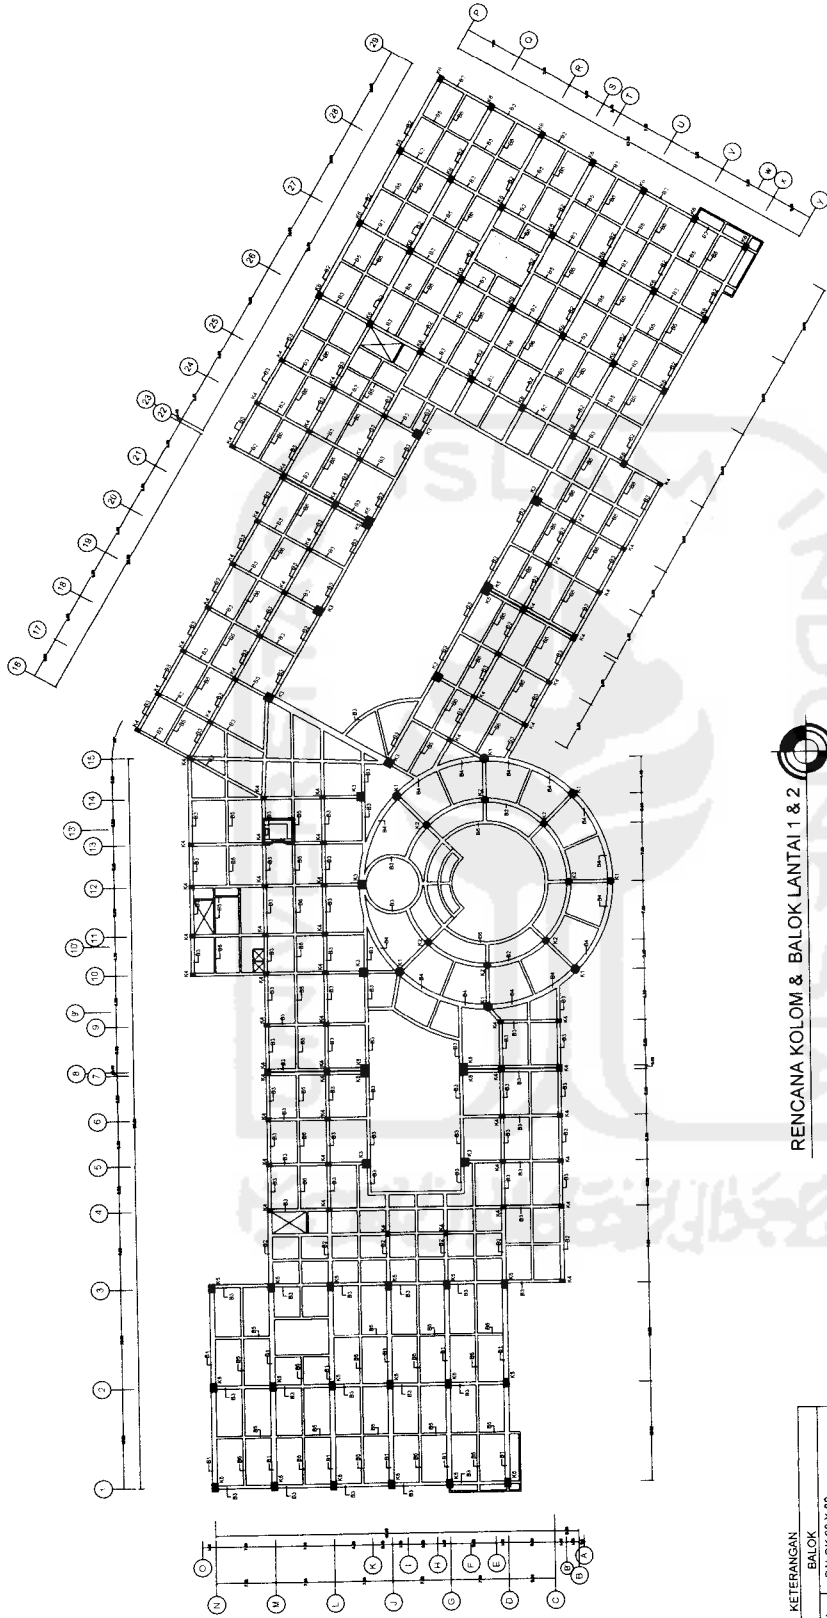


RENCANA KOLOM & BALOK LANTAI 1 & 2

KETERANGAN

BALOK	
B1	BALOK 60 X 80
B2	BALOK 50 X 70
B3	BALOK 40 X 60
B4	BALOK LENGKUNG 60 X 80
B5	BALOK ANAK 30 X 40
KOLOM	
K1	KOLOM Ø 100
K2	KOLOM Ø 80
K3	KOLOM 100 X 100
K4	KOLOM 40 X 60
K5	KOLOM 70 X 100
K6	KOLOM 60 X 80

 <p>TUGAS AKHIR JURUSAN ARSITEKTUR FAKULTAS TEKNIK SIPIL DAN PERENCANAAN UNIVERSITAS ISLAM INDONESIA</p>	<p>PERIODE III SEMESTER GANJIL TH. 2004/2005</p>	<p>SHOPPING MALL DI CIREBON PEMBAKARAN VEGETASI AIR SEPTA, ELEMEN RUANG SEBAGAI PEMBENTUK SUASANA REKREATIF PADA RUANG Sirkulasi DAN RUANG PUBLIK</p>	<p>DOSEN PEMBIMBING Ir. Fejriyanto, MTP</p>	<p>IDENTITAS MAHASISWA</p> <table border="1"> <tr> <td>NAMA</td> <td>ANDIS RAHMAN</td> </tr> <tr> <td>NO. MHS</td> <td>01 512 115</td> </tr> <tr> <td>TANDA TANGAN</td> <td></td> </tr> </table>	NAMA	ANDIS RAHMAN	NO. MHS	01 512 115	TANDA TANGAN		<p>NAMA GAMBAR RENCANA KOLOM & BALOK</p>	<p>SKALA 1 : 200</p>	<p>NO. LBR</p>	<p>JML LBR</p>	<p>PENGESAHAN</p>
	NAMA	ANDIS RAHMAN													
NO. MHS	01 512 115														
TANDA TANGAN															

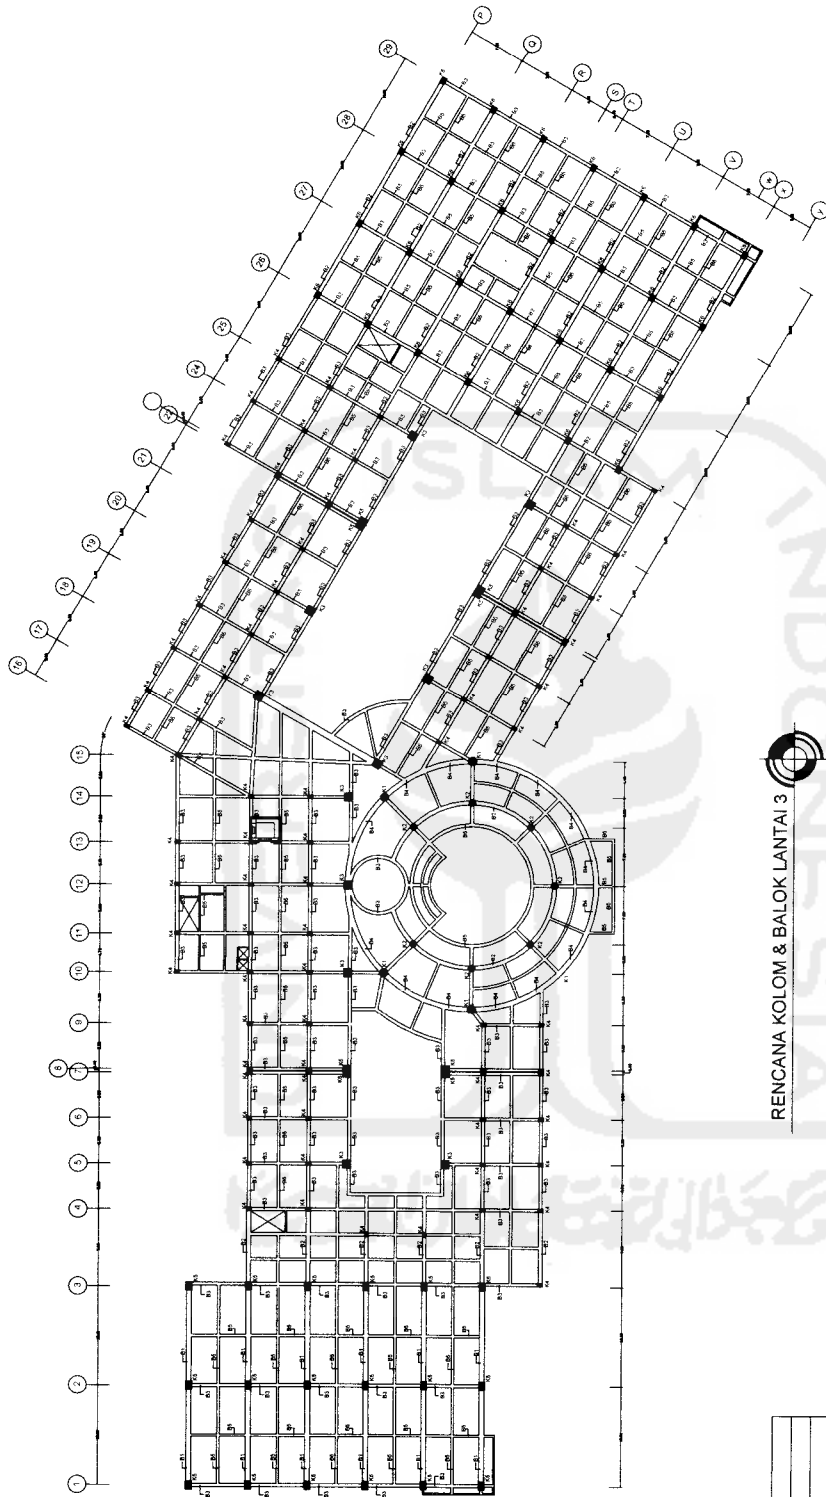

RENCANA KOLOM & BALOK LANTAI 3

KETERANGAN

B1	BALOK 60 X 80
B2	BALOK 50 X 70
B3	BALOK 40 X 60
B4	BALOK LENGKUNG 60 X 80
B5	BALOK ANAK 30 X 40
KOLOM	
K1	KOLOM Ø 100
K2	KOLOM Ø 80
K3	KOLOM 100 X 100
K4	KOLOM 40 X 60
K5	KOLOM 70 X 100
K6	KOLOM 60 X 80



TUGAS AKHIR

JURUSAN ARSITEKTUR
FAKULTAS TEKNIK SIPIL DAN PERENCANAAN
UNIVERSITAS ISLAM INDONESIA

PERIODE III
SEMESTER GANJIL
TH. 2004/2005

SHOPPING MALL DI CIREBON
PEMANFAATAN VEGETASI, AIR SERTA ELEMEN RUANG
SEBAGAI PEMBENTUK SUASANA REKREATIF
PADA RUANG STRUKTURAL DAN RUANG PUBLIK

DOSEN PEMBIMBING
Ir. Fajriyanto, MTP

IDENTITAS MAHASISWA
NAMA ANDIS RAHMAN
NO. IMHS 01 512 115
TANDA TANGAN


NAMA GAMBAR
RENCANA
KOLOM & BALOK

SKALA
1 : 200

NO. LBR

JML LBR
PENGESEAHAN

SPT SEPHTANK
 SP SUMUR PERESAPAN
 BK BAK KONTROL

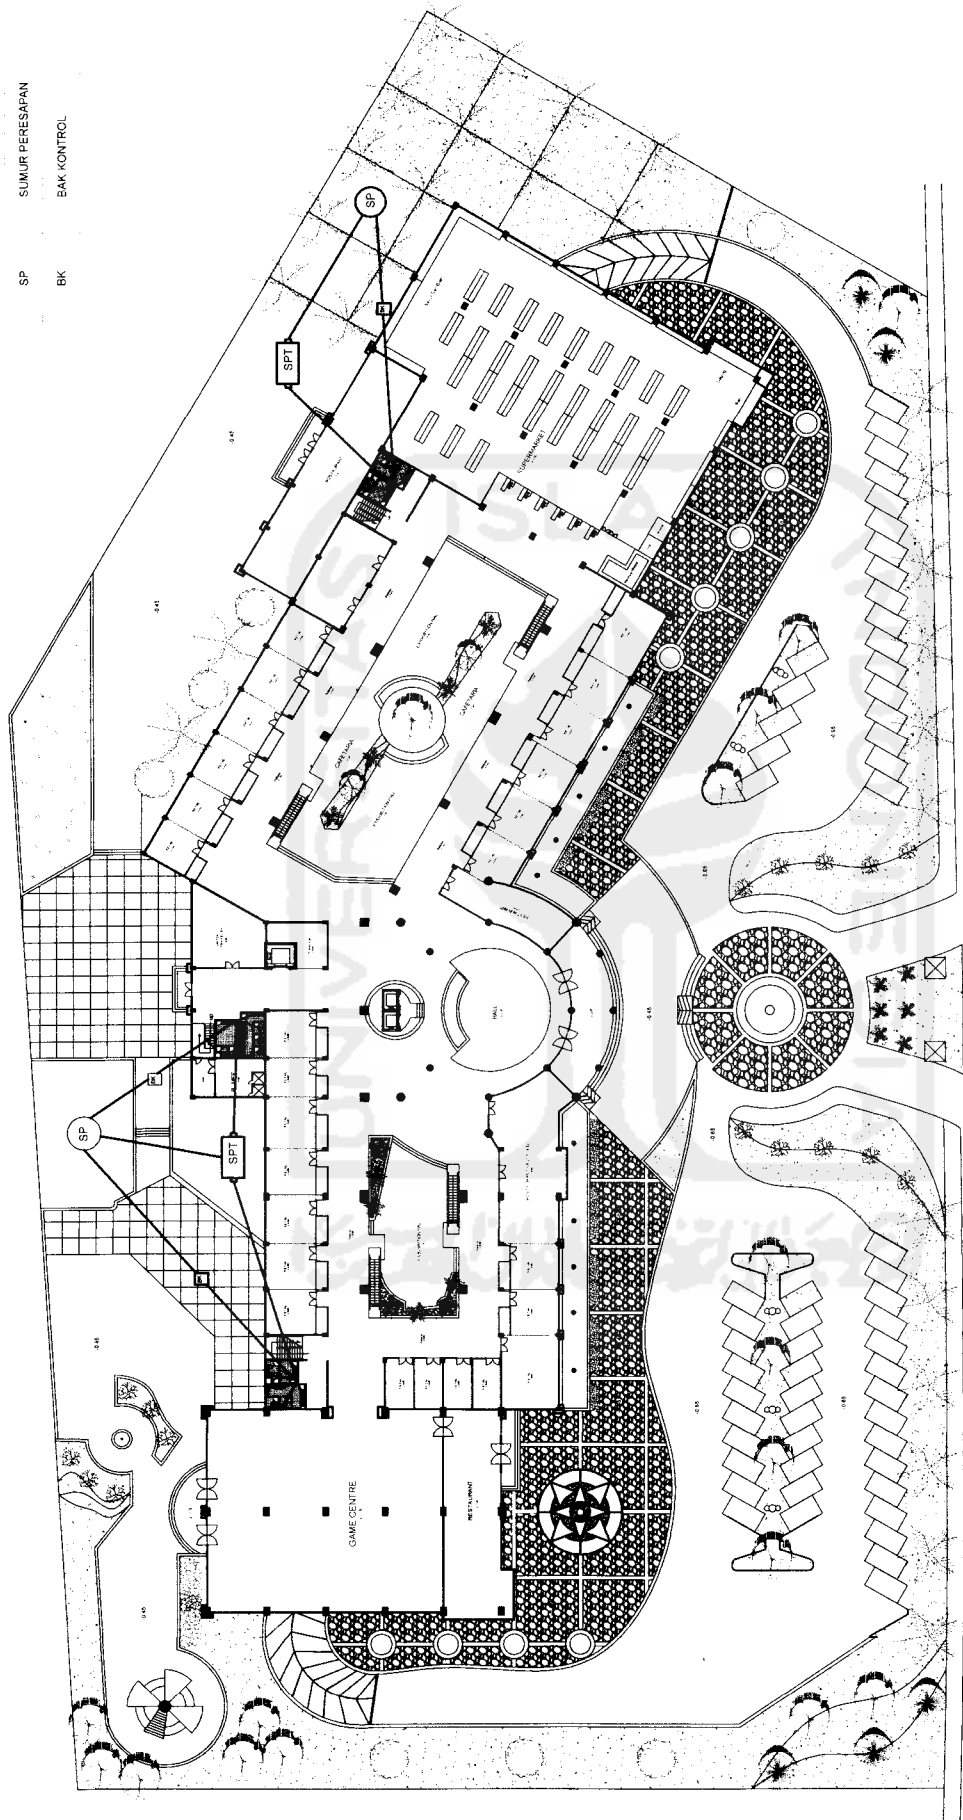

Jl. Dr. Cipto Mangunkusumo
 1, 10



TUGAS AKHIR
 JURUSAN ARSITEKTUR
 FAKULTAS TEKNIK SIPIL DAN PERENCANAAN
 UNIVERSITAS ISLAM INDONESIA

PERIODE III
SEMESTER GANJIL
 TH. 2004/2005

SHOPPING MALL DI CIREBON
 PEMANFAATAN VEGETASI, AIR SERTA ELEMEN RUANG
 SEBAGAI PERBENTUK SUASANA REKREATIF
 PADA RUANG SIRKULASI DAN RUANG PUBLIK


DOSEN PEMBIMBING
 Ir. Fajriyanto, MTP

IDENTITAS MAHASISWA
 NAMA ANDIS RAHMAN
 NO. MHS 01 512 115
 TANDA TANGAN

NAMA GAMBAR
 RENCANA
 SANITASI DAN DRAINASI


SKALA
 1 : 200

NO. LBR **JML. LBR** **PENGESAHAN**

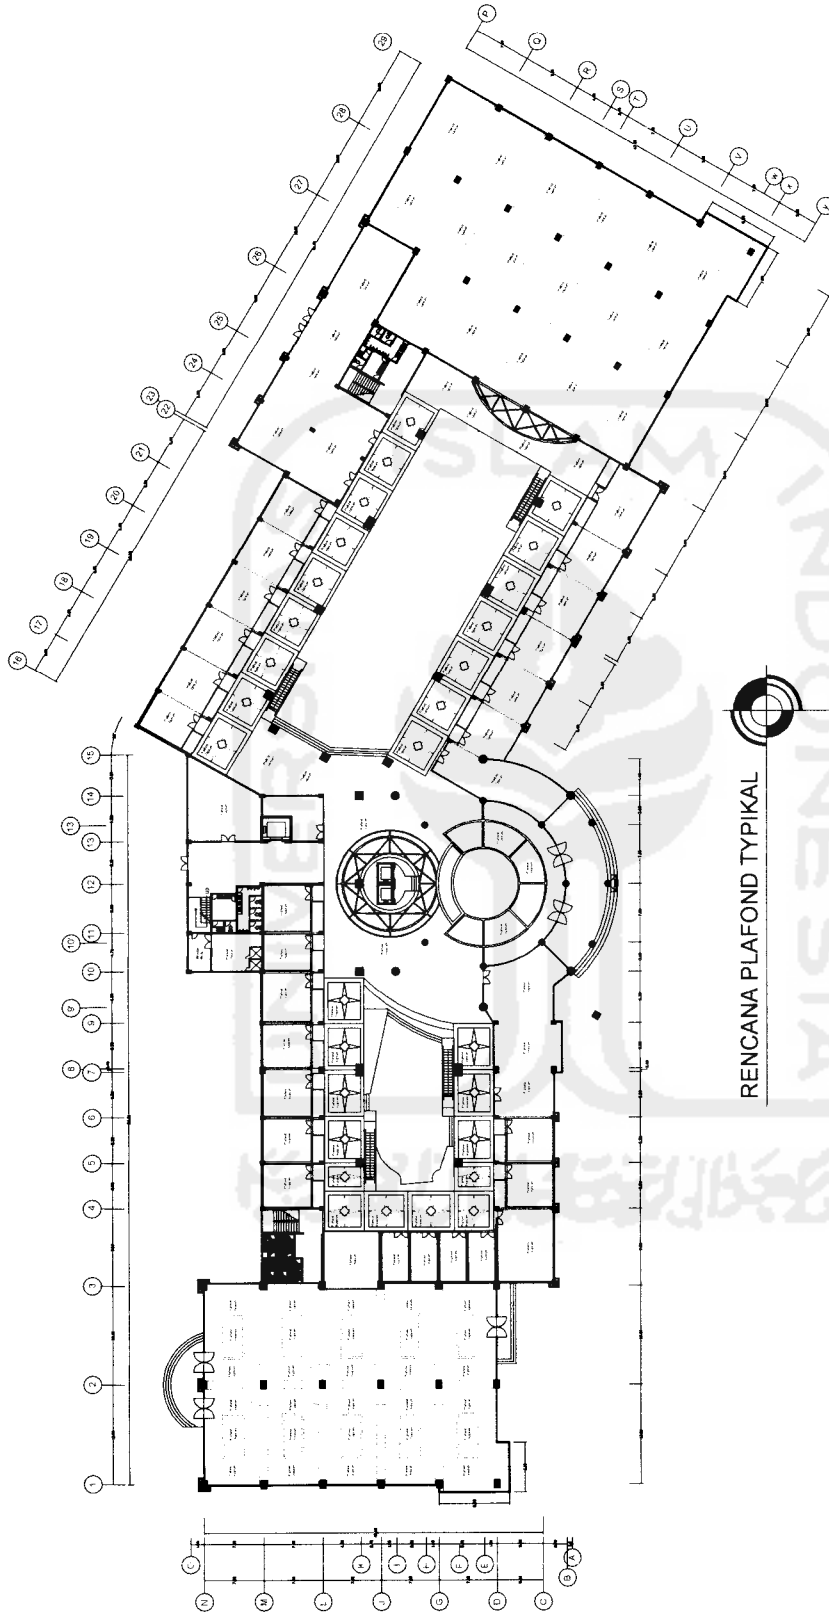


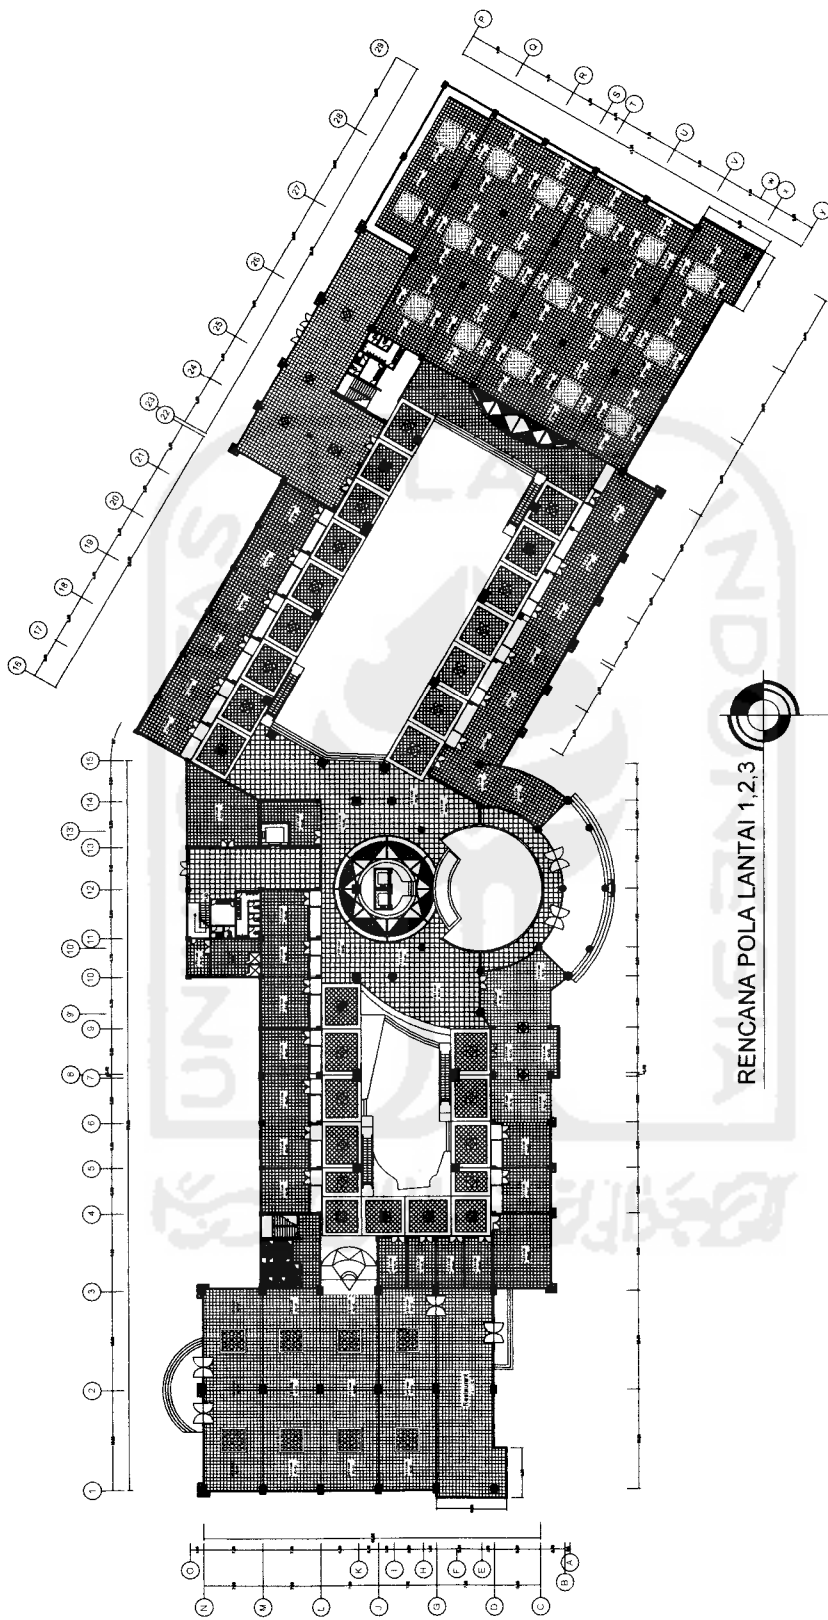
RENCANA PLAFOND TYPICAL

 <p>TUGAS AKHIR JURUSAN ARSITEKTUR FAKULTAS TEKNIK SIPIL DAN PERENCANAAN UNIVERSITAS ISLAM INDONESIA</p>	<p>PERIODE III SEMESTER GANJIL TH. 2004/2005</p>		<p>SHOPPING MALL DI CIREBON PEMANFAATAN VEGETASI, AIR SERTA ELEMEN, RUANG SEBAGAI PEMBENTUK SUASANA REKREATIF PADA RUANG SIRKULASI DAN RUANG PUBLIK</p>		DOSEN PEMBIMBING	<p>Ir. Fajriyanto, MTP</p>		IDENTITAS MAHASISWA	NAMA GAMBAR	SKALA	NO. LBR	JML LBR	PENGESAHAN
	<p>NAMA ANDIS RAHMAN</p> <p>NO. MHS 01 512 115</p> <p>TANDA TANGAN</p>					<p>RENCANA PLAFOND</p>		1 : 200					

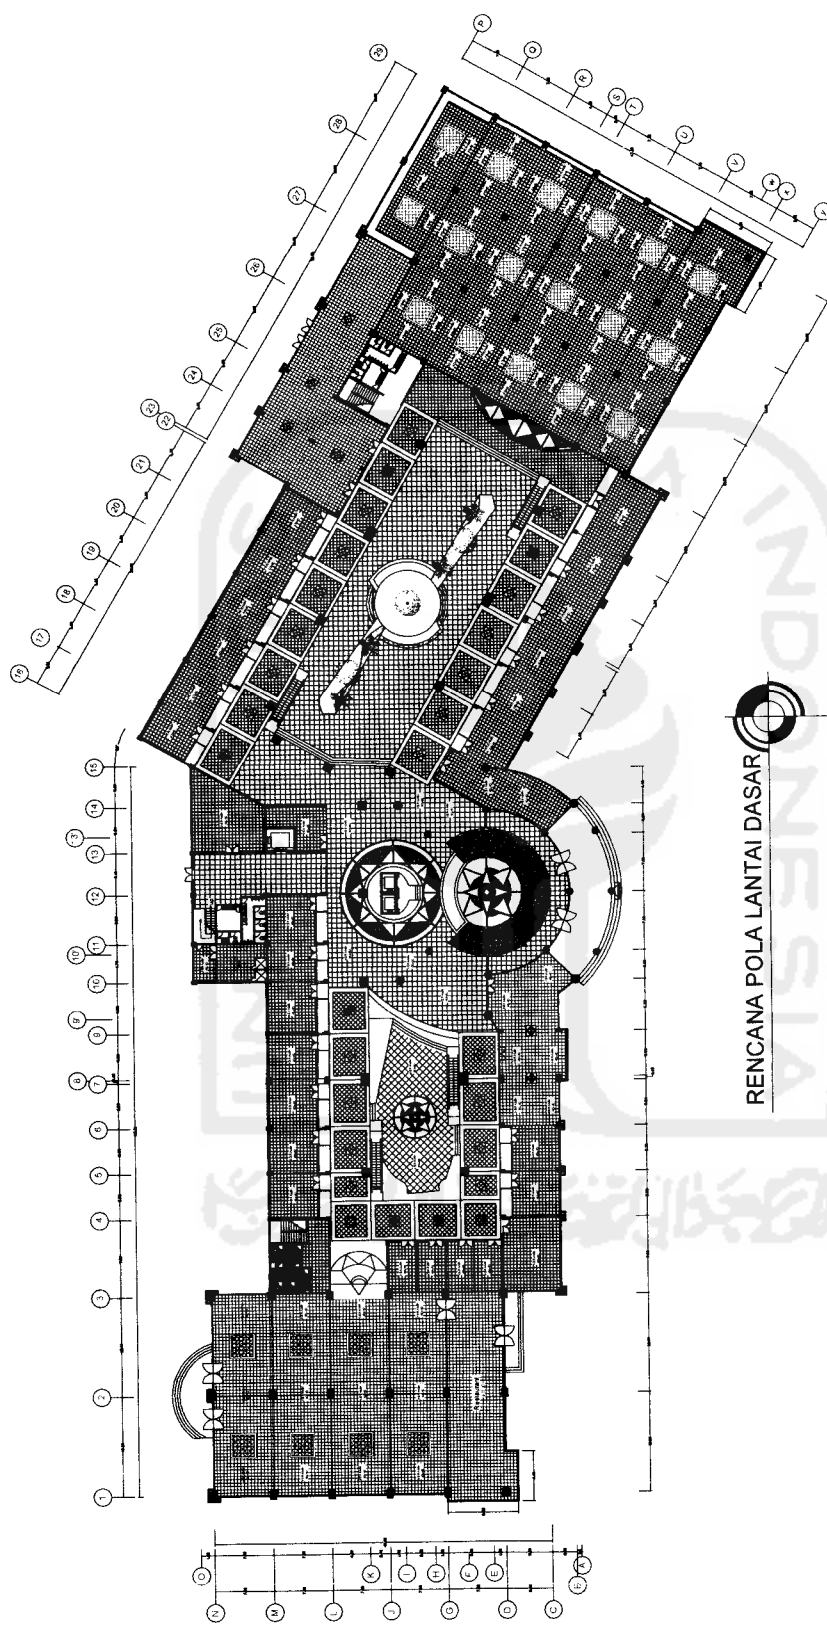


RENCANA POLA LANTAI DASAR

 <p>TUGAS AKHIR JURUSAN ARSITEKTUR FAKULTAS TEKNIK SIPIL DAN PERENCANAAN UNIVERSITAS ISLAM INDONESIA</p>	<p>PERIODE III SEMESTER GANJIL TH. 2004/2005</p>	<p>SHOPPING MALL DI CIREBON PEMANFAATAN VEGETASI AIR SERTA ELEMEN RUANG SEBAGAI PEMBENTUK SUASANA REKREATIF PADA RUANG SIRKULASI DAN RUANG PUBLIK</p>	<p>DOSEN PEMBIMBING Ir. Fajriyanto, MTP</p>	<p>IDENTITAS MAHASISWA</p> <table border="1"> <tr> <td>NAMA</td> <td>ANDIS RAHMAN</td> </tr> <tr> <td>NO. MHS</td> <td>01 512 115</td> </tr> <tr> <td>TANDA TANGAN</td> <td></td> </tr> </table>	NAMA	ANDIS RAHMAN	NO. MHS	01 512 115	TANDA TANGAN		<p>NAMA GAMBAR RENCANA POLA LANTAI</p>	<p>SKALA 1 : 200</p>	<p>NO. LBR</p>	<p>JML LBR</p>	<p>PENGESAHAN</p>
	NAMA	ANDIS RAHMAN													
NO. MHS	01 512 115														
TANDA TANGAN															




RENCANA POLA LANTAI 1,2,3

 <p>TUGAS AKHIR JURUSAN ARSITEKTUR FAKULTAS TEKNIK SIPIL DAN PERENCANAAN UNIVERSITAS ISLAM INDONESIA</p>	<p>PERIODE III SEMESTER GANJIL TH. 2004/2005</p>		<p>SHOPPING MALL DI CIREBON PEMANFAATAN VEGETASI, AIR SERTA ELEMEN RUANG SEBAGAI PEMBENTUK SUASANA REKREATIF PADA RUANG SINGKAPSI DAN RUANG PUBLIK</p>		<p>DOSEN PEMBIMBING Ir. Fajriyanto, MTP</p>		<p>IDENTITAS MAHASISWA NAMA ANDIS RAHMAN NO. MHS 01 512 115 TANDA TANGAN</p>		<p>NAMA GAMBAR RENCANA POLA LANTAI</p>	<p>SKALA 1 : 200</p>	<p>NO. LBR</p>	<p>JML LBR</p>	<p>PENGESAHAN</p>

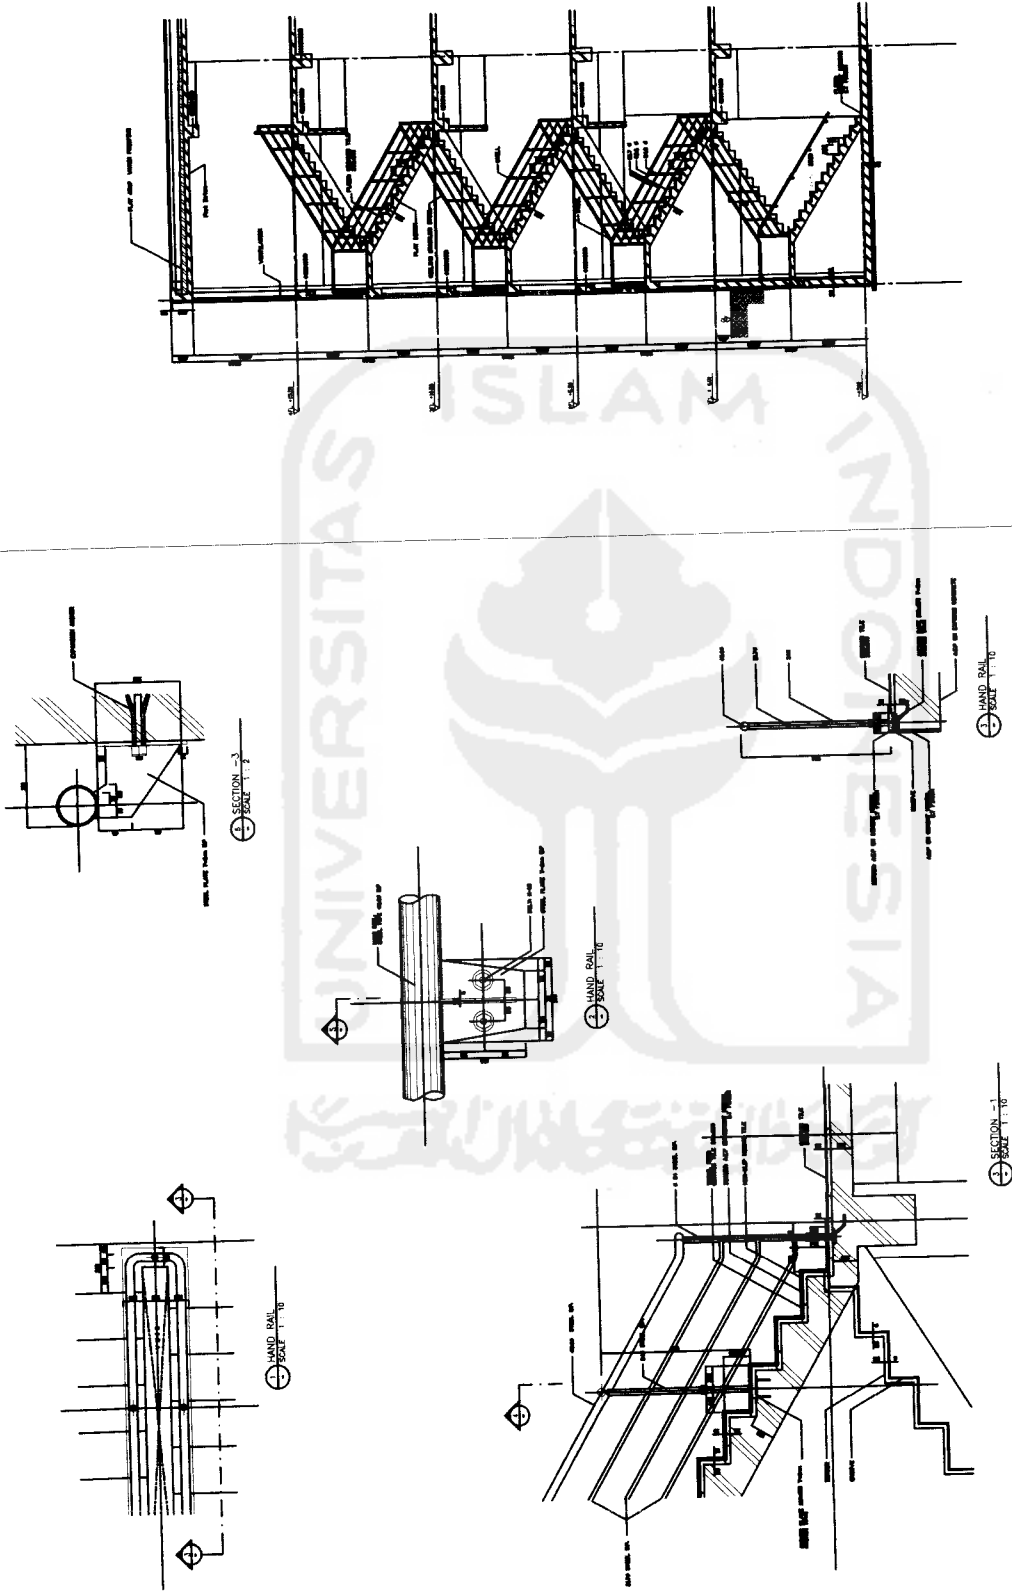

	TUGAS AKHIR JURUSAN ARSITEKTUR FAKULTAS TEKNIK SIPIL DAN PERENCANAAN UNIVERSITAS ISLAM INDONESIA		PERIODE III SEMESTER GANJIL TH. 2004/2005		SHOPPING MALL DI CIREBON PEMERINTAH KABUPATEN MAS SEPTA ELEKTRIK RUMAH PEMBANGUNAN, PEMBELIAN, SUPPLAI, REKREATIF PADA RUANG STRUKTUR, DAN RUANG PUBLIK		DOSEN PEMBIMBING Ir. Fajriyanto, MTP		IDENTITAS MAHASISWA NAMA ANDIS RAHMAN NO. MHS 01 312 115 TANDA TANGAN		NAMA GAMBAR DETAIL POTONGAN		SKALA NO. LBR .JML. LBR. PENGESAHAN 1 : 50	

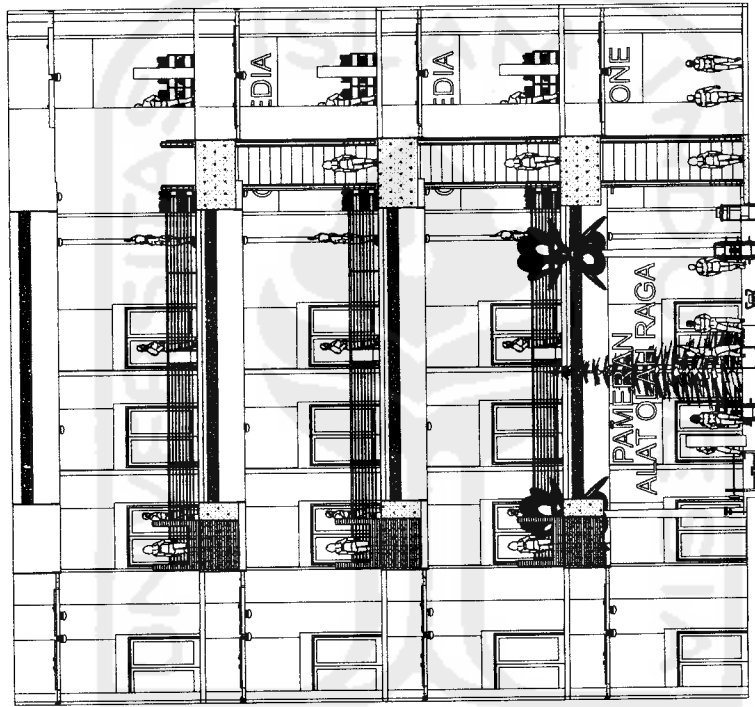


TUGAS AKHIR JURUSAN ARSITEKTUR FAKULTAS TEKNIK SIPIL DAN PERENCANAAN UNIVERSITAS ISLAM INDONESIA	PERIODE III SEMESTER GANJIL TH. 2004/2005	SHOPPING MALL DI CIREBON PEMANTAPAN VEGETASI AIR SERTA ELEMEN RUANG SEBAGAI PEMBENTUK SUASANA REKREATIF PADA RUANG STRUKTURAL DAN RUANG PUBLIK	DOSEN PEMBIMBING Ir. Fauzyendo, MTP	IDENTITAS MAHASISWA NAMA ANDIS RAHMAN NO. MHS 01 512 115 TANDA TANGAN	NAMA GAMBAR DETAIL POTONGAN	SKALA 1 : 50	NO. LBR	JML. LBR	PENGESAHAN
			(Empty space for signature)	(Empty space for signature)	(Empty space for signature)	(Empty space for signature)	(Empty space for signature)		

