


**LAMPIRAN 1**  
**(APREB)**

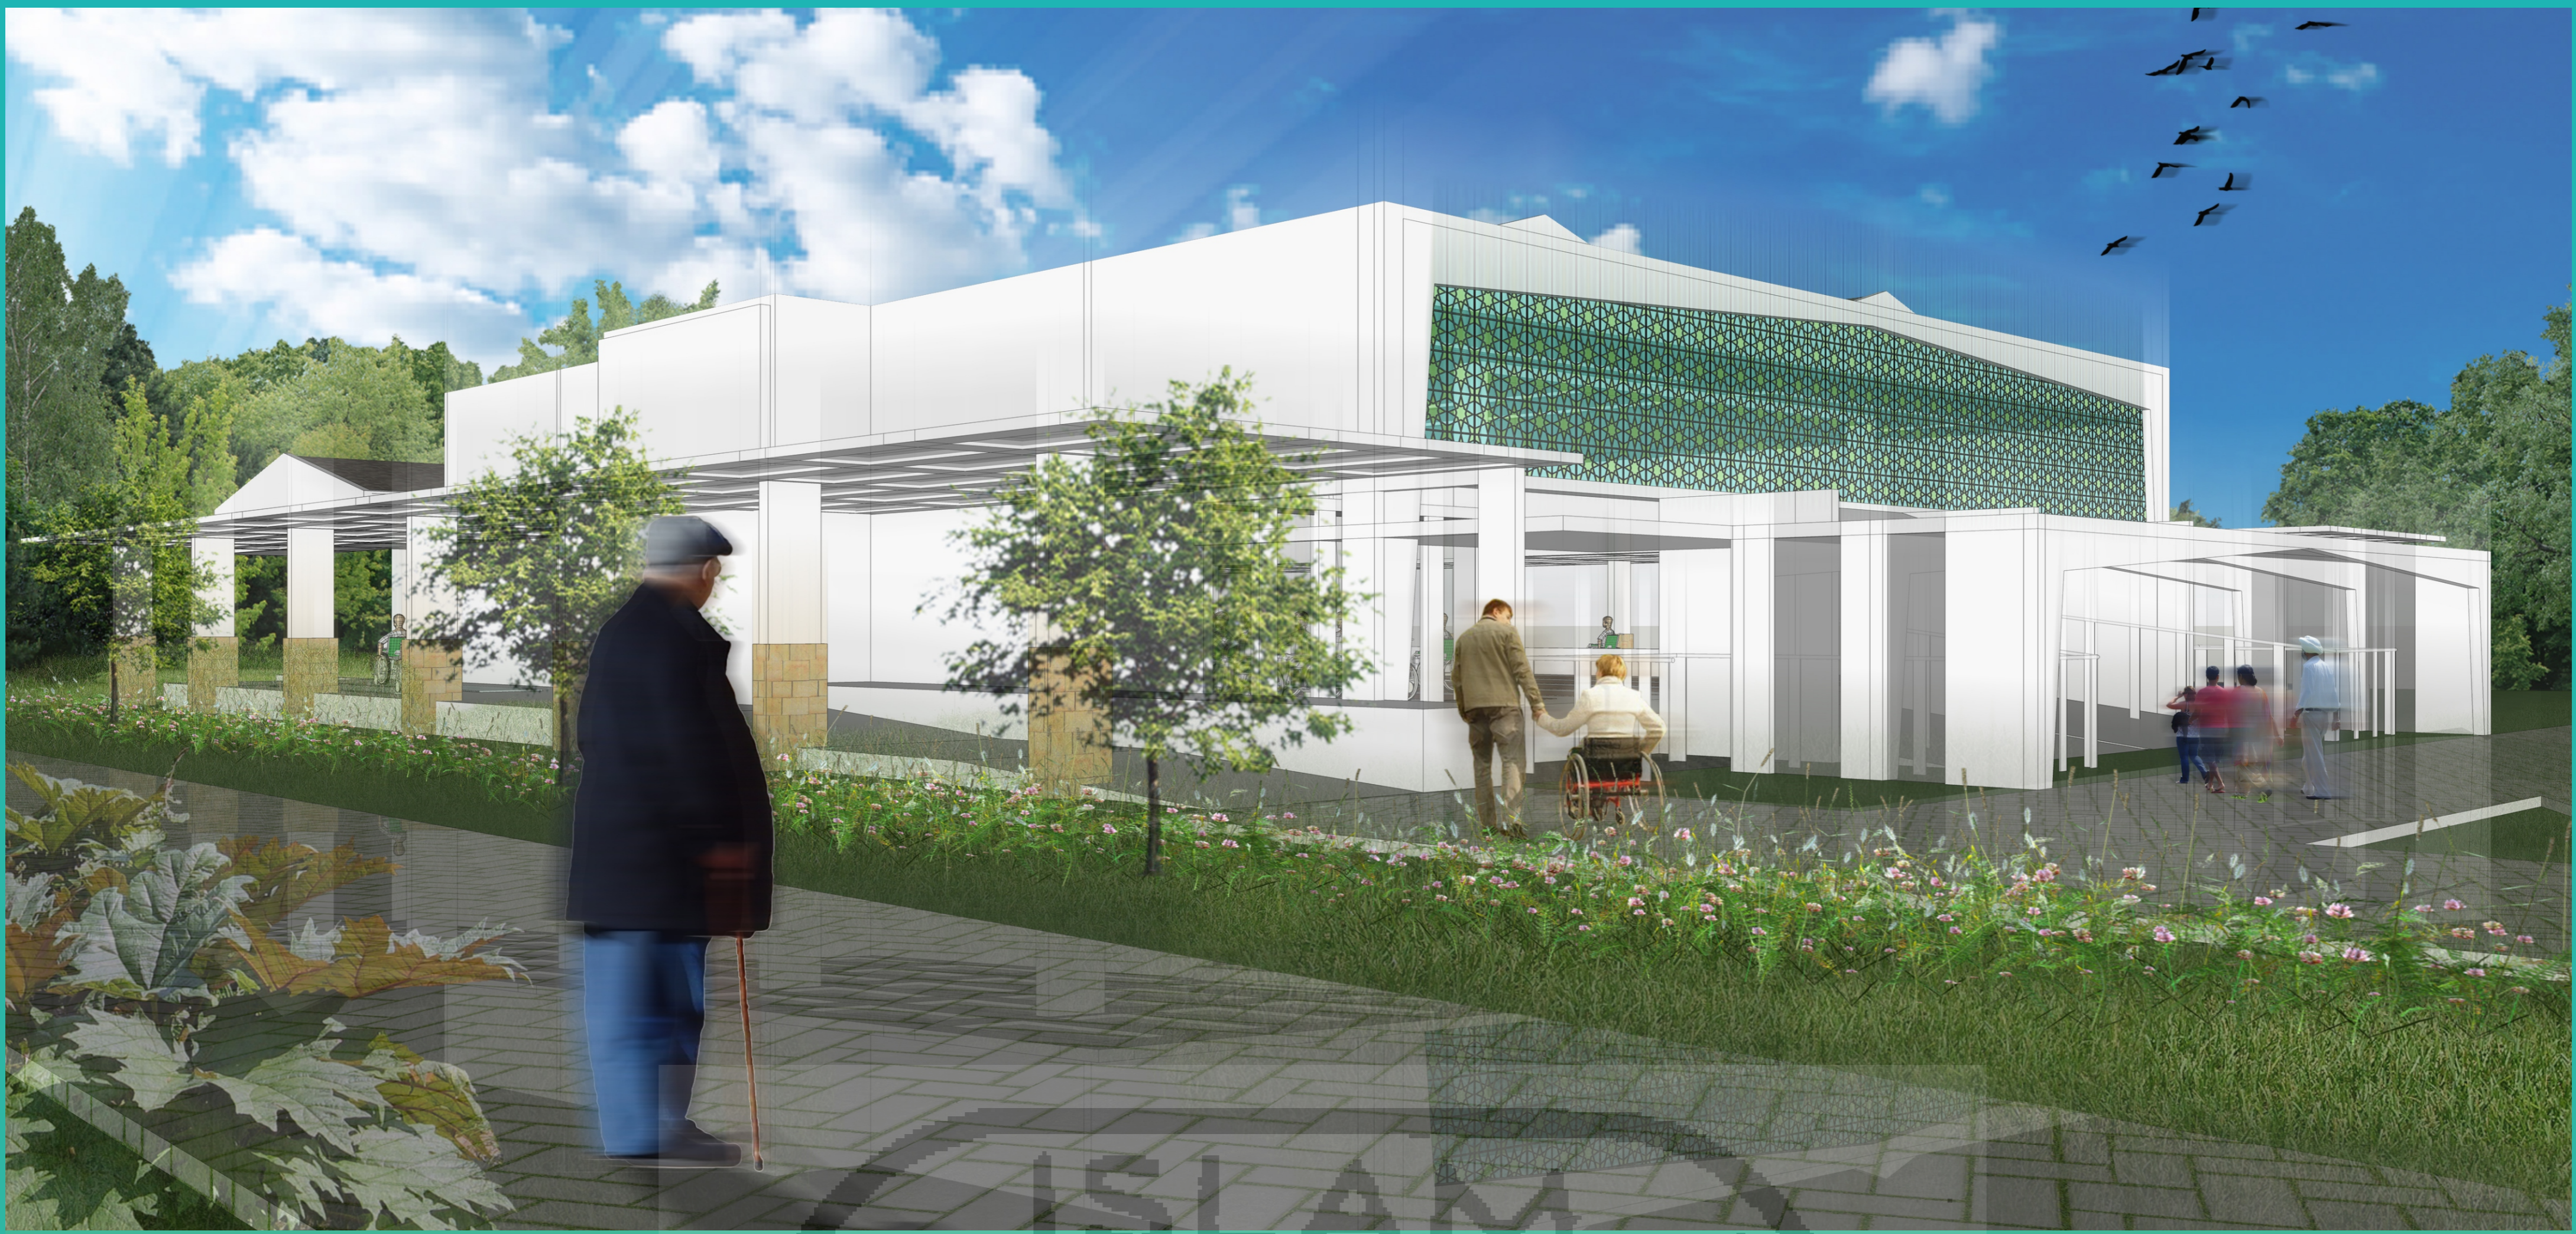



# YOGYAKARTA ACCESSIBLE MOSQUE DESIGN FOR PEOPLE WITH DISABILITY

## KONSEP PERANCANGAN

Konflik-konflik yang muncul adalah Mutlaknya kesucian dan kebersihan didalam masjid sedangkan penyandang disabilitas tuna daksa pengguna kursi roda yang tidak terjamin kesucian dan kebersihannya tetap harus menggunakan peralatan tersebut untuk dapat beraktifitas dan menjangkau seluruh bagian masjid.



Pada saat kunjungan difabel ke beberapa tempat ibadah di Yogyakarta, Setia Adi Purwanta sebagai tokoh disabilitas di Yogyakarta menjelaskan. Pada kenyataannya banyak rumah ibadah yang konstruksi bangunannya sulit diakses difabel. Pengguna kursi roda, misalnya, kesulitan memasuki tempat peribadatan karena bangunan penuh dengan tangga. "Banyak rumah ibadah dibangun sangat indah tetapi tidak dapat dijangkau oleh pengguna kursi roda dan difabel tuli tidak dapat memahami apa yang diterangkan pada khotbah keagamaan".

## KONSEP PERANCANGAN


Untuk dapat mengakses seluruh bagian dari masjid, kebersihan dari kursi roda sangatlah penting, karena kesucian adalah syarat mutlak dalam beribadah didalam masjid. Namun tidak mungkin untuk setiap individu pengguna kursi roda harus membersihkan secara mandiri kursi roda mereka setiap hendak memasuki area masjid, karena waktu yang terbatas selama masa peribadatan dalam hal ini sholat. Sedangkan untuk membersihkan kursi roda pun tidak mungkin mereka sendiri yang melakukan, karena keterbatasan gerak mereka dan justru mereka malah harus berada di kursi roda tersebut. Sehingga hal ini tidak dimungkinkan untuk dikerjakan.




Maka dari itu, kebersihan dan kesucian pada kursi roda sangat perlu diperhatikan terkait dengan aksesibilitas penyandang tuna daksa pengguna kursi roda agar dapat mengakses seluruh bagian di area masjid. Namun pembersihan pada kursi roda tersebut haruslah yang efektif dan dapat dilakukan secara mandiri oleh pengguna kursi roda tersebut tanpa bantuan orang lain dan tanpa perlu turun dari kursi roda tersebut. Ada beberapa cara yang dapat diterapkan, antara lain penggunaan alat-alat berikut untuk diterapkan kedalam desain bangunan yang terintegrasi dengan aksesibilitas ruang di area masjid

## KAJIAN SITE TERPILIH

Lokasi site yang digunakan sebagai rancangan berada dalam satu kawasan terpadu di dalam kawasan YAKKUM. Site eksisting tersebut sendiri sudah terdiri atas bangunan-bangunan fungsional, antara lain sebagai asrama, gedung pertemuan, dapur, gedung operasional, dan gedung-gedung lainnya yang berfungsi mendukung kegiatan para penyandang disabilitas yang tinggal disana.


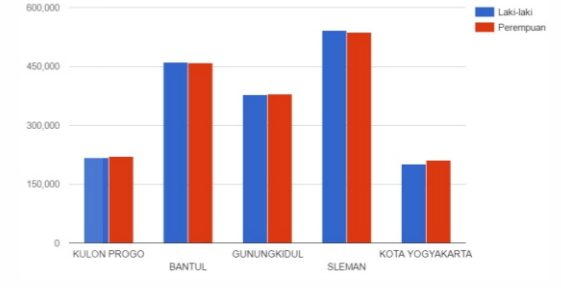



Daerah Istimewa yang memiliki luas 3.185,80 km<sup>2</sup> ini terdiri atas satu kotamadya, dan empat kabupaten, yang terbagi lagi menjadi 78 kecamatan, dan 438 desa/kelurahan. Menurut sensus penduduk di semester awal tahun 2016 memiliki populasi 3.603.934 jiwa dengan proporsi 1.798.092 laki-laki, dan 1.805.842 perempuan, dengan rincian populasi Kota Yogyakarta sebanyak 411.700 jiwa, Kabupaten Sleman sebanyak 1.079.053 jiwa, Kabupaten Kulon Progo sebanyak 437.441 jiwa, Kabupaten Bantul sebanyak 919.716 jiwa, dan Kabupaten Gunung Kidul sebanyak 756.024 jiwa. Serta memiliki kepadatan penduduk sebesar 1.131 jiwa per km<sup>2</sup>

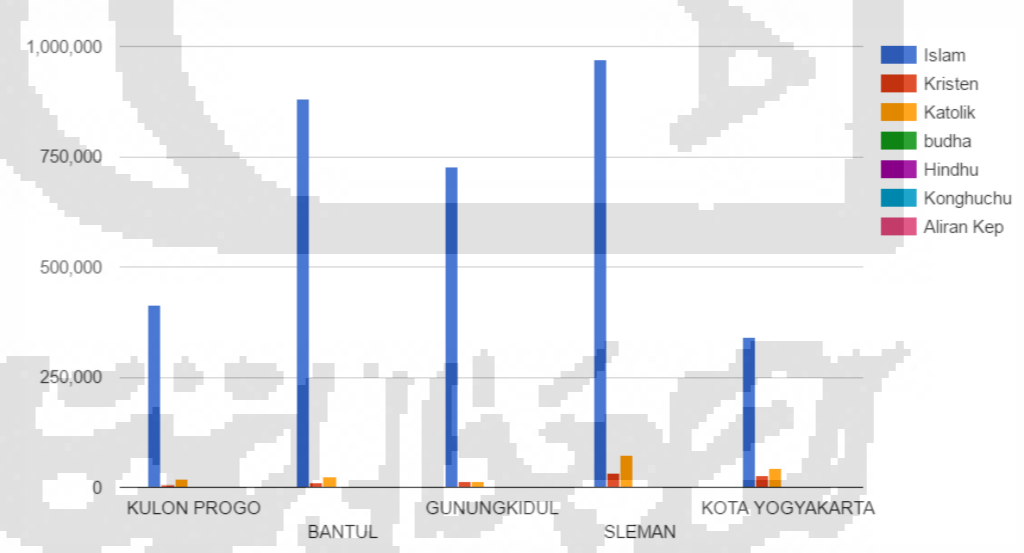

Penduduk DIY mayoritas beragama Islam yaitu sebesar 92,5%, Katolik 4,8% selebihnya beragama Kristen, Hindu, Budha, Konghuchu dan Aliran Kepercayaan

## KONSEP PERANCANGAN

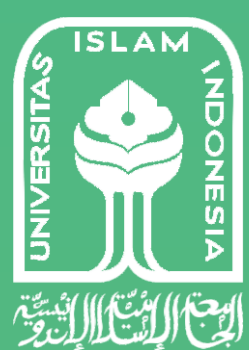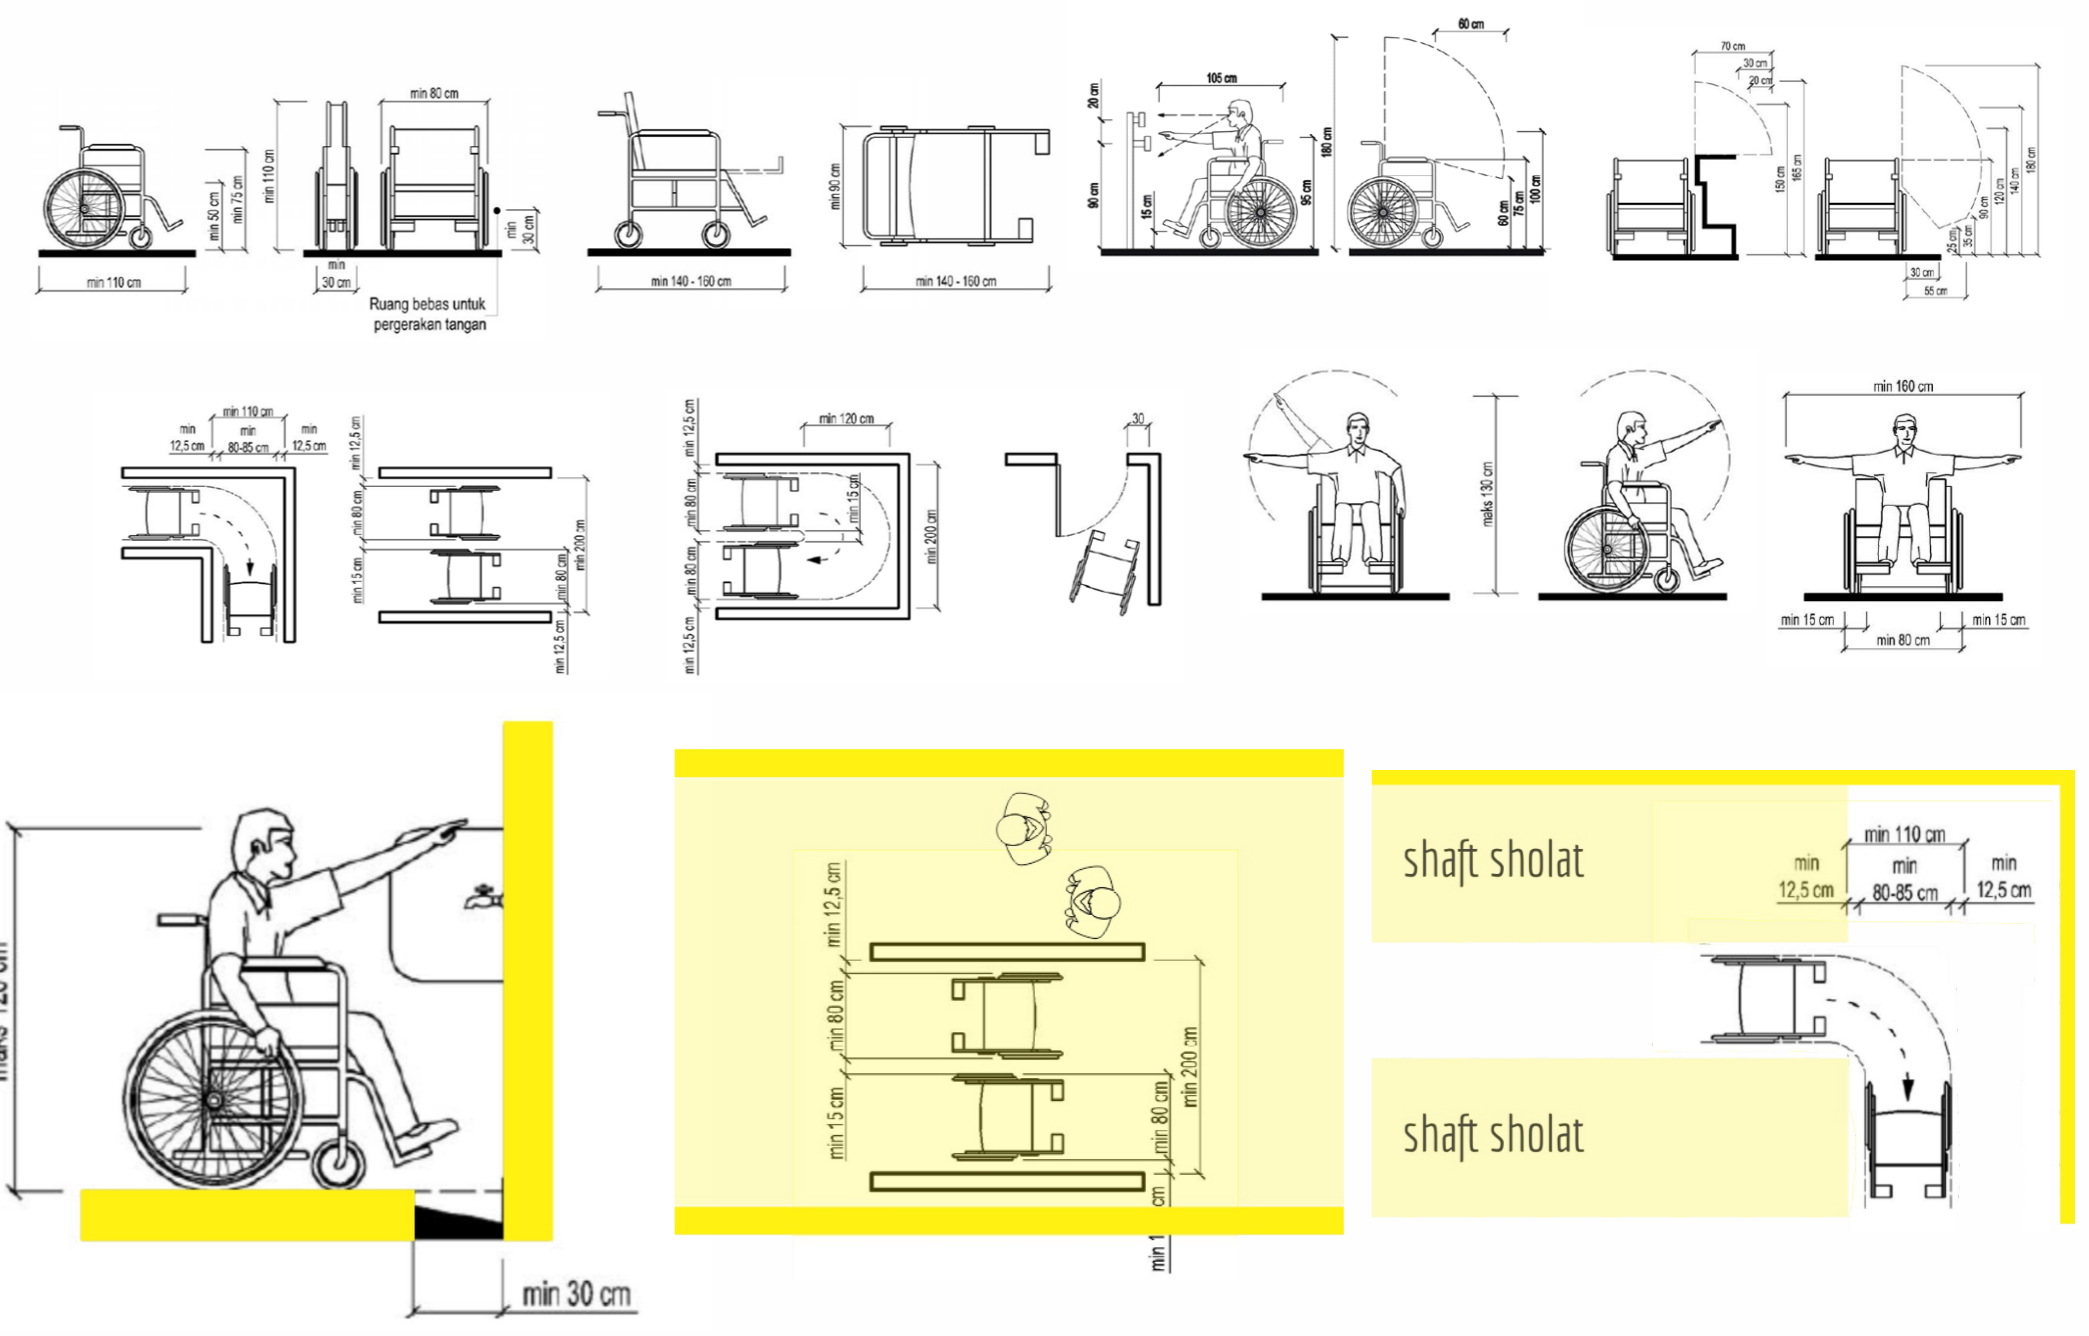

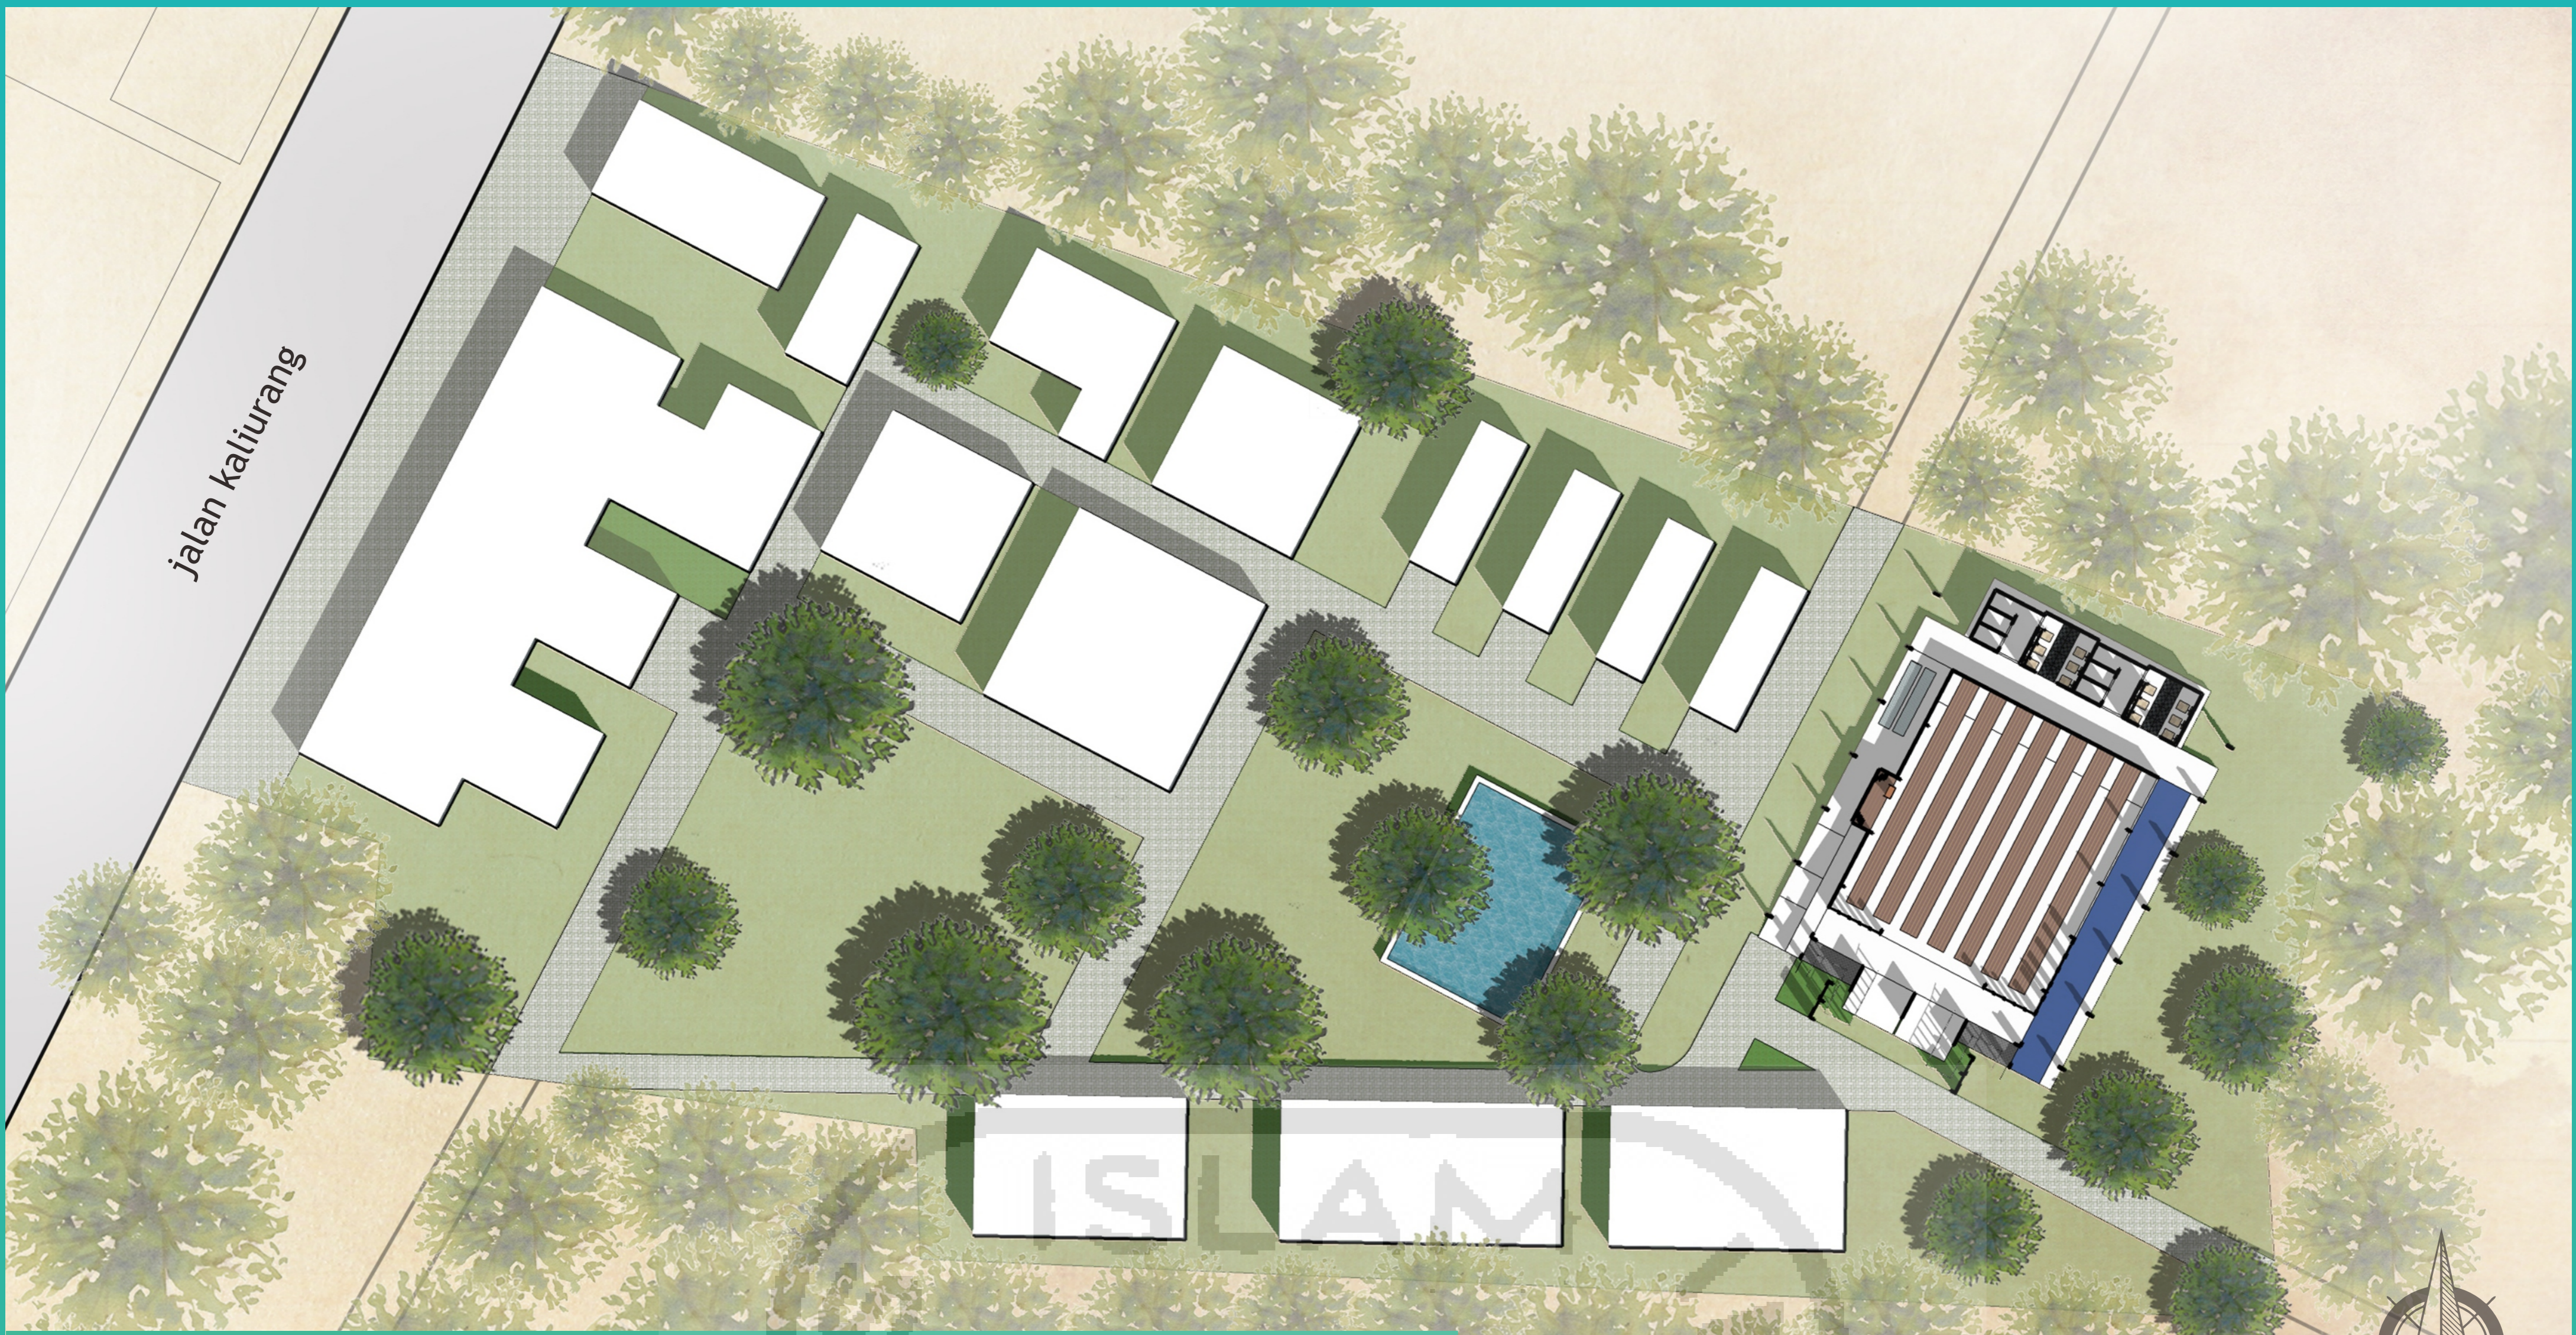

# SITEPLAN PERANCANGAN

## TAMPAK BANGUNAN




TAMPAK SELATAN

TAMPAK BARAT






TAMPAK TIMUR

TAMPAK UTARA

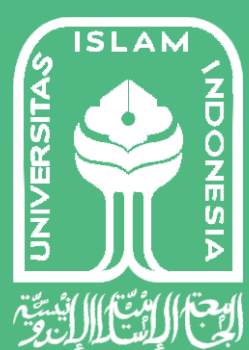


# DENAH MASJID

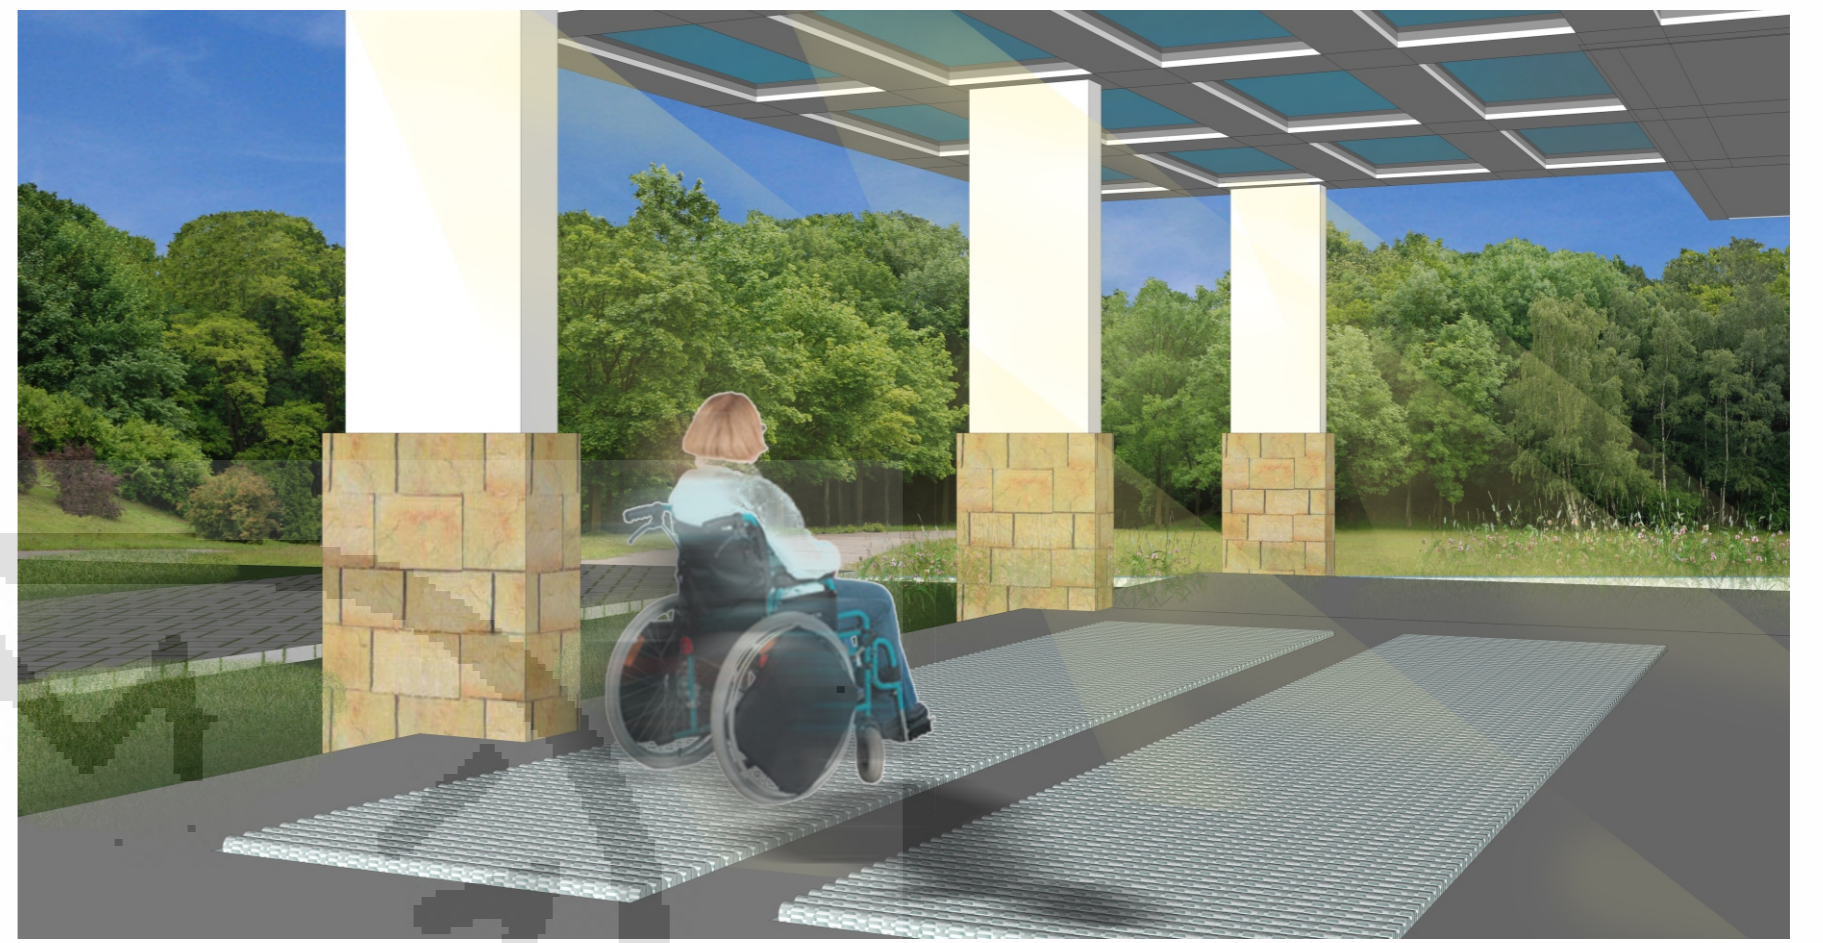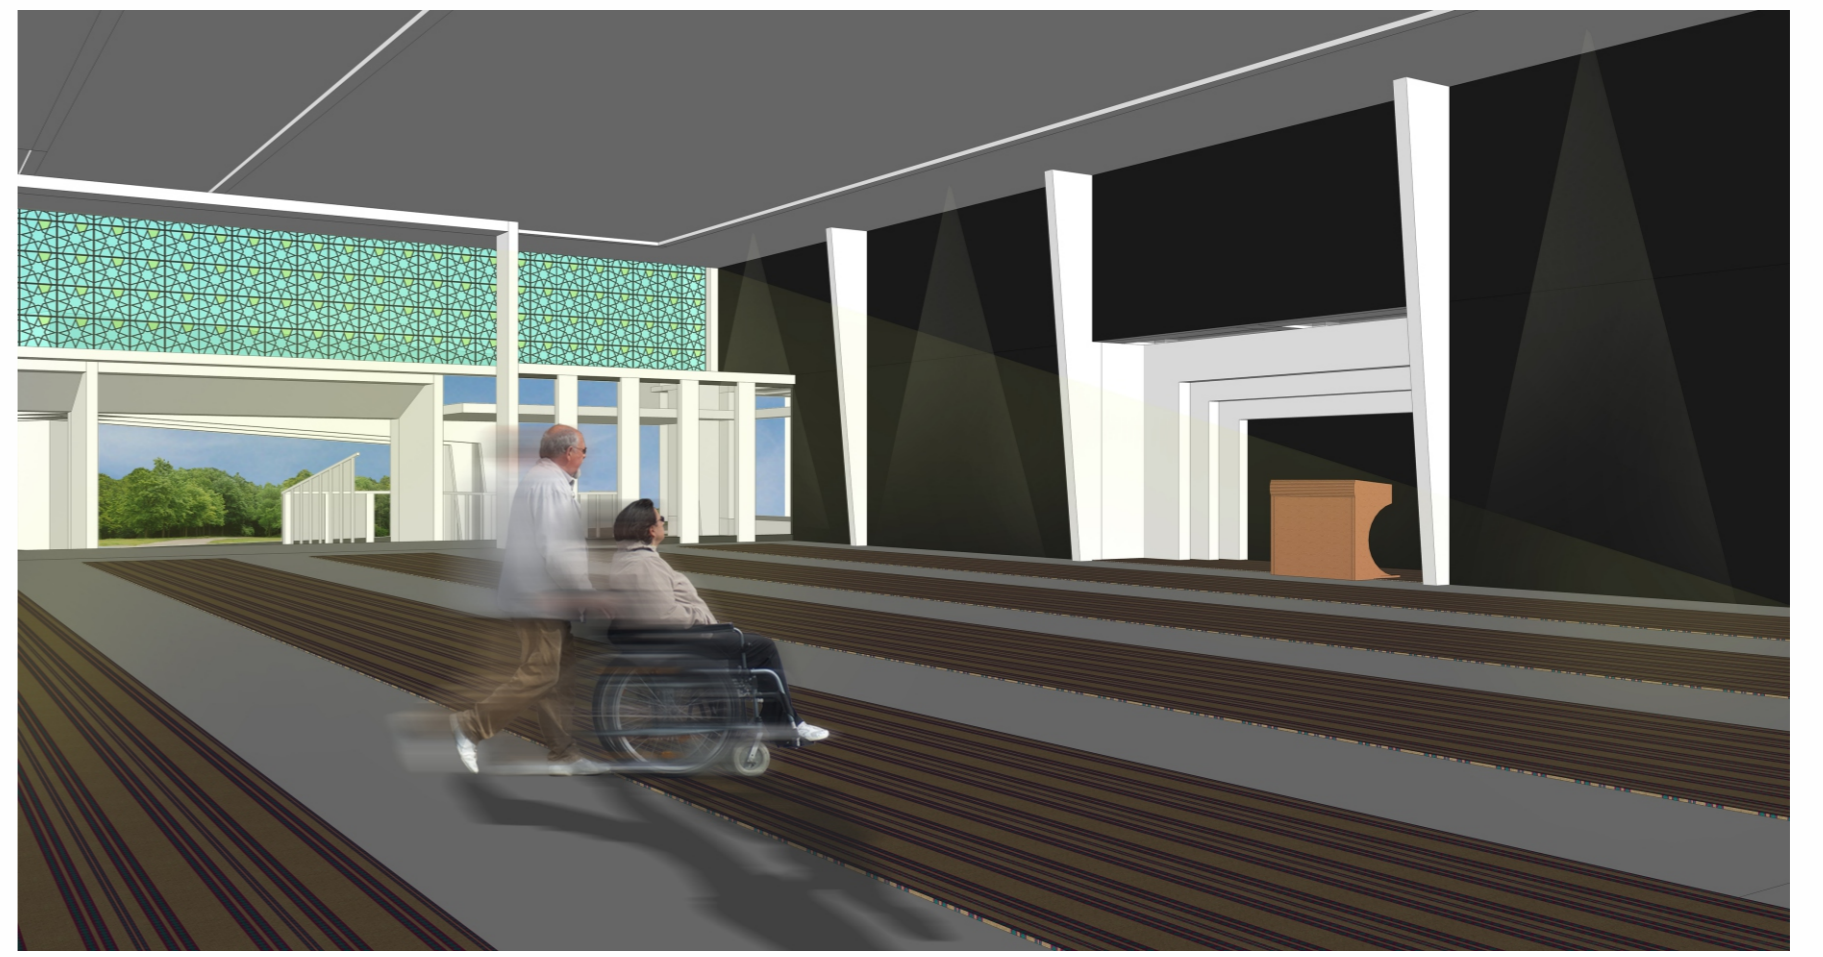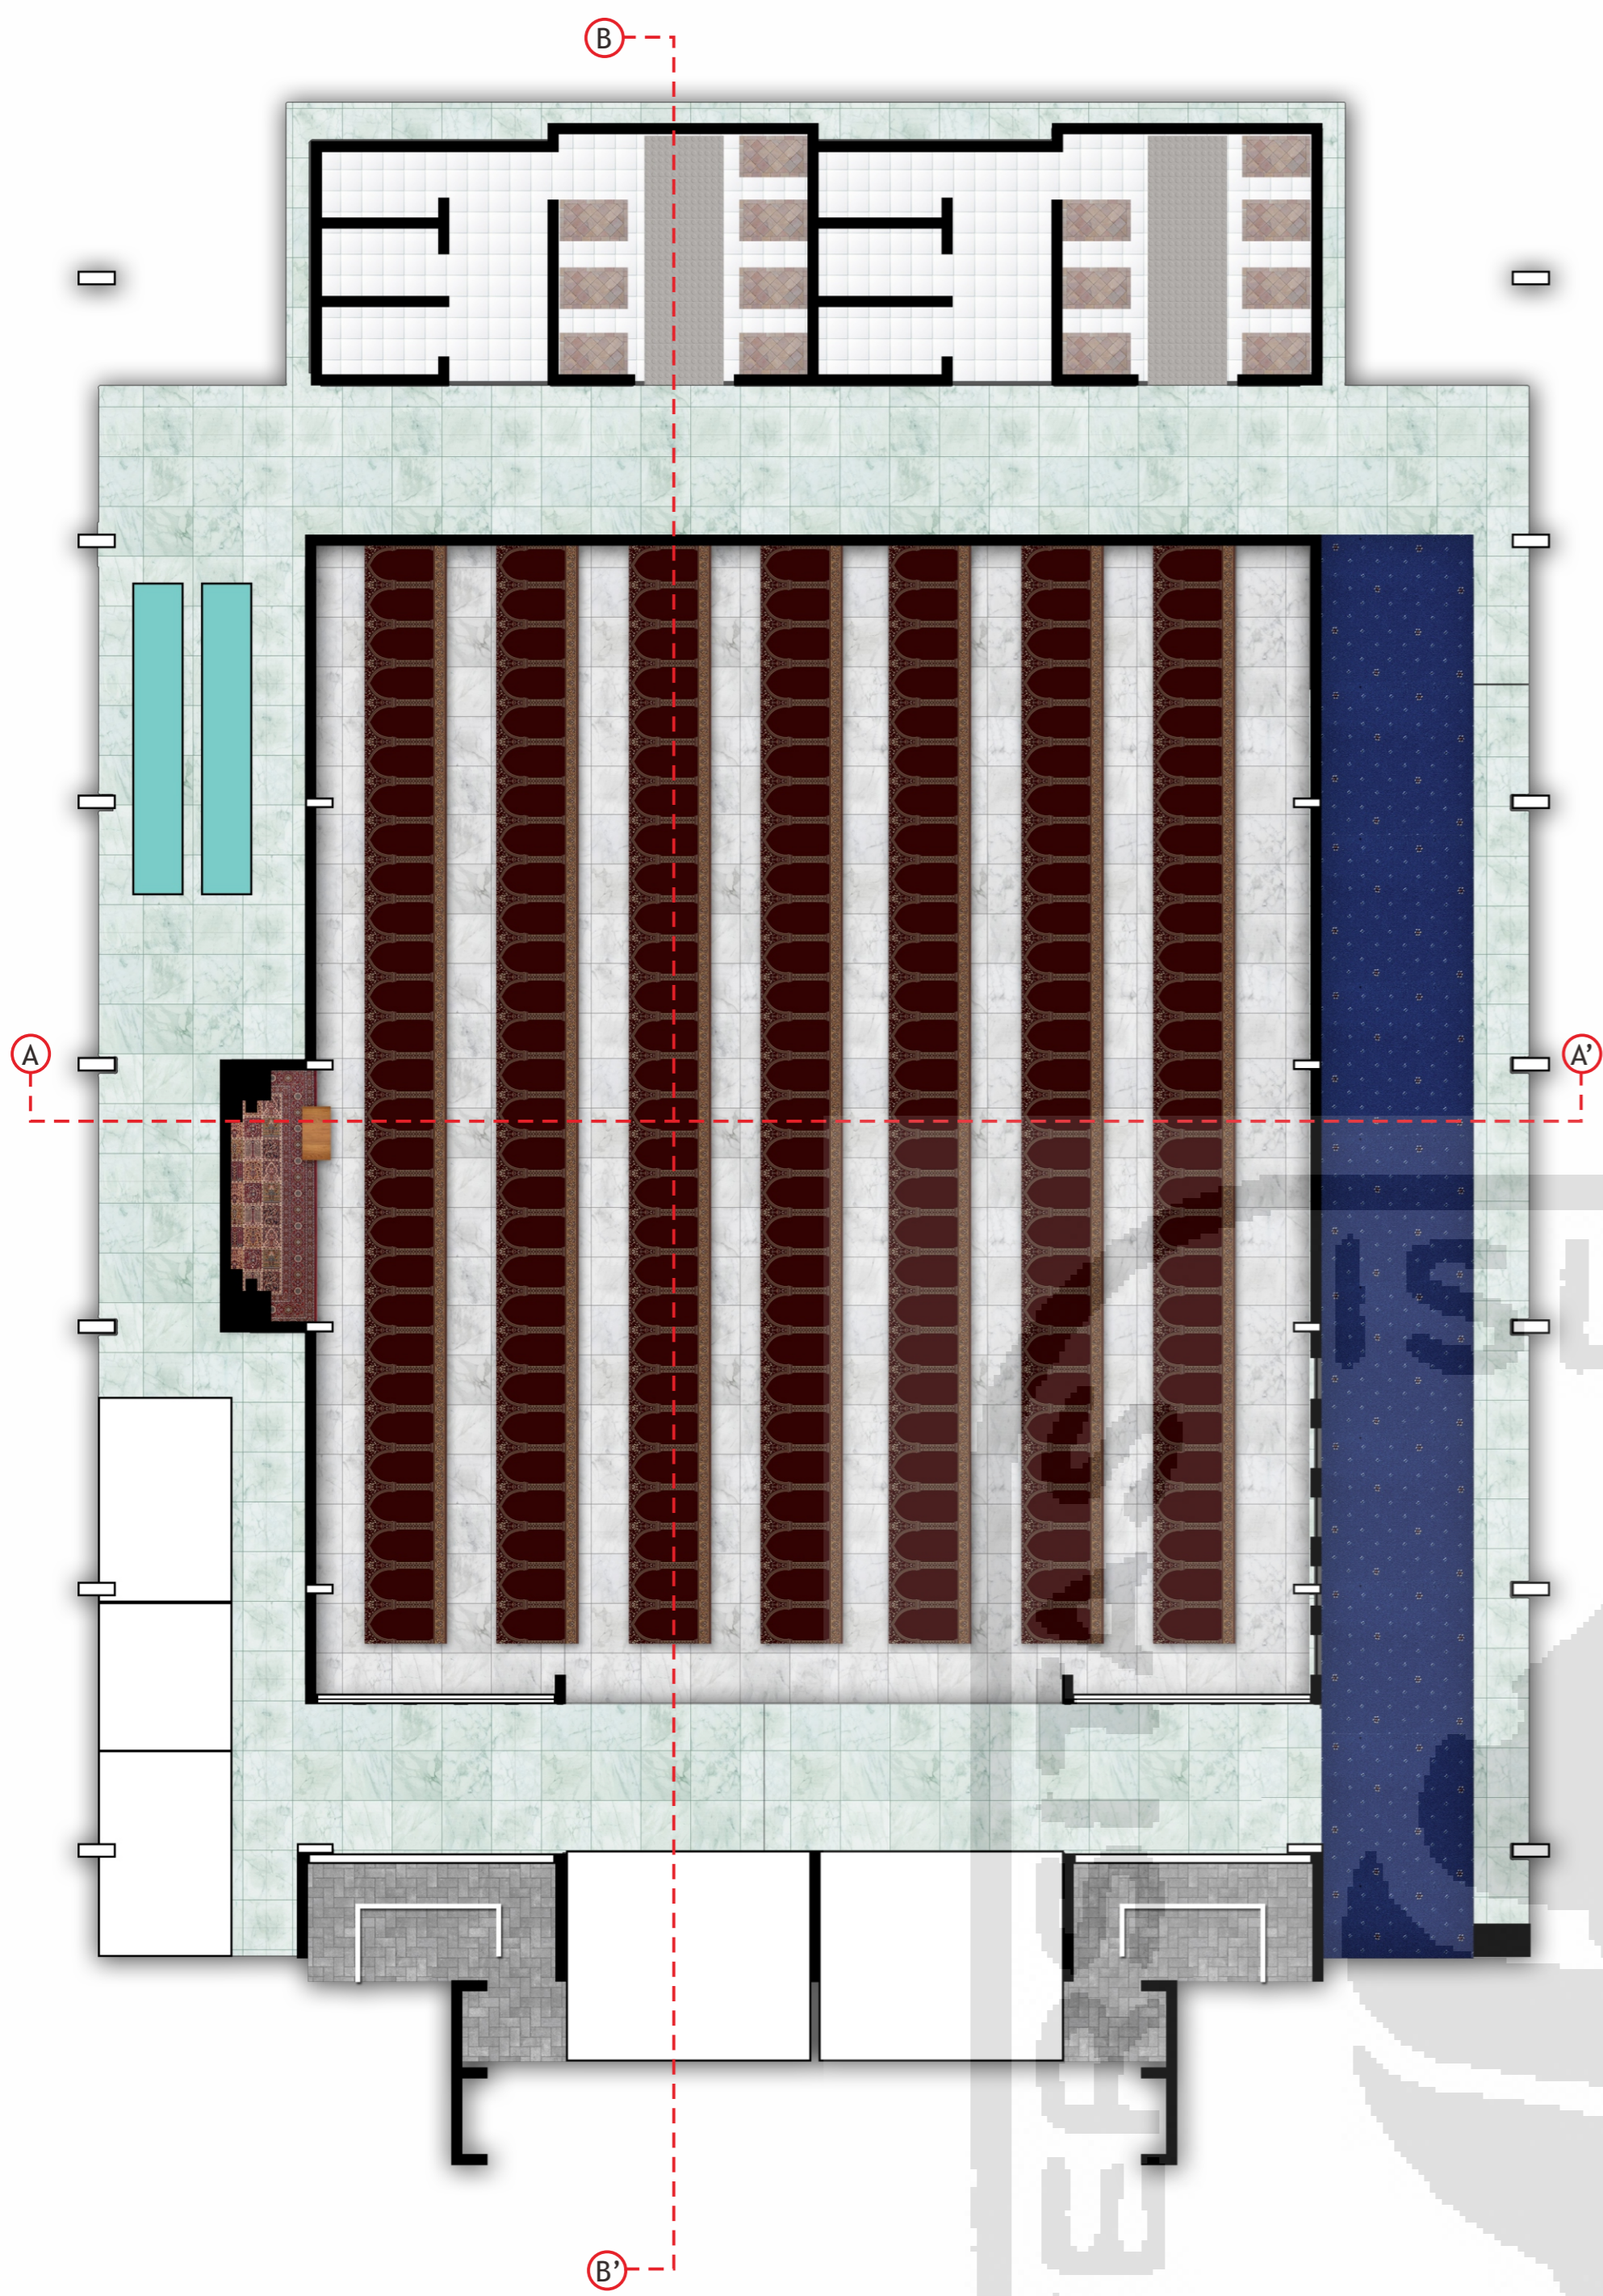



# POTONGAN

Potongan A-A'

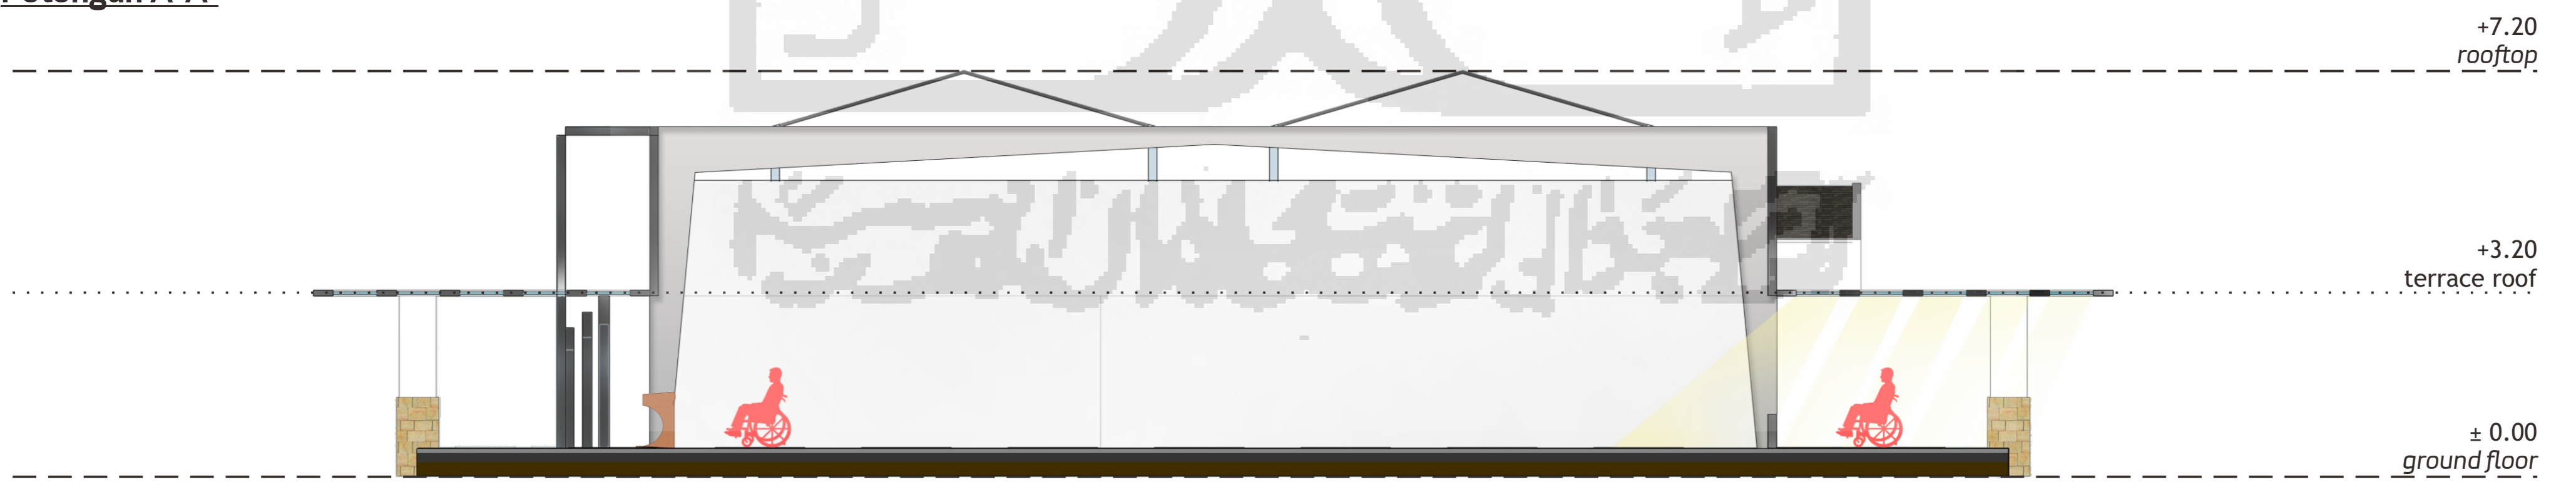


Potongan B-B'

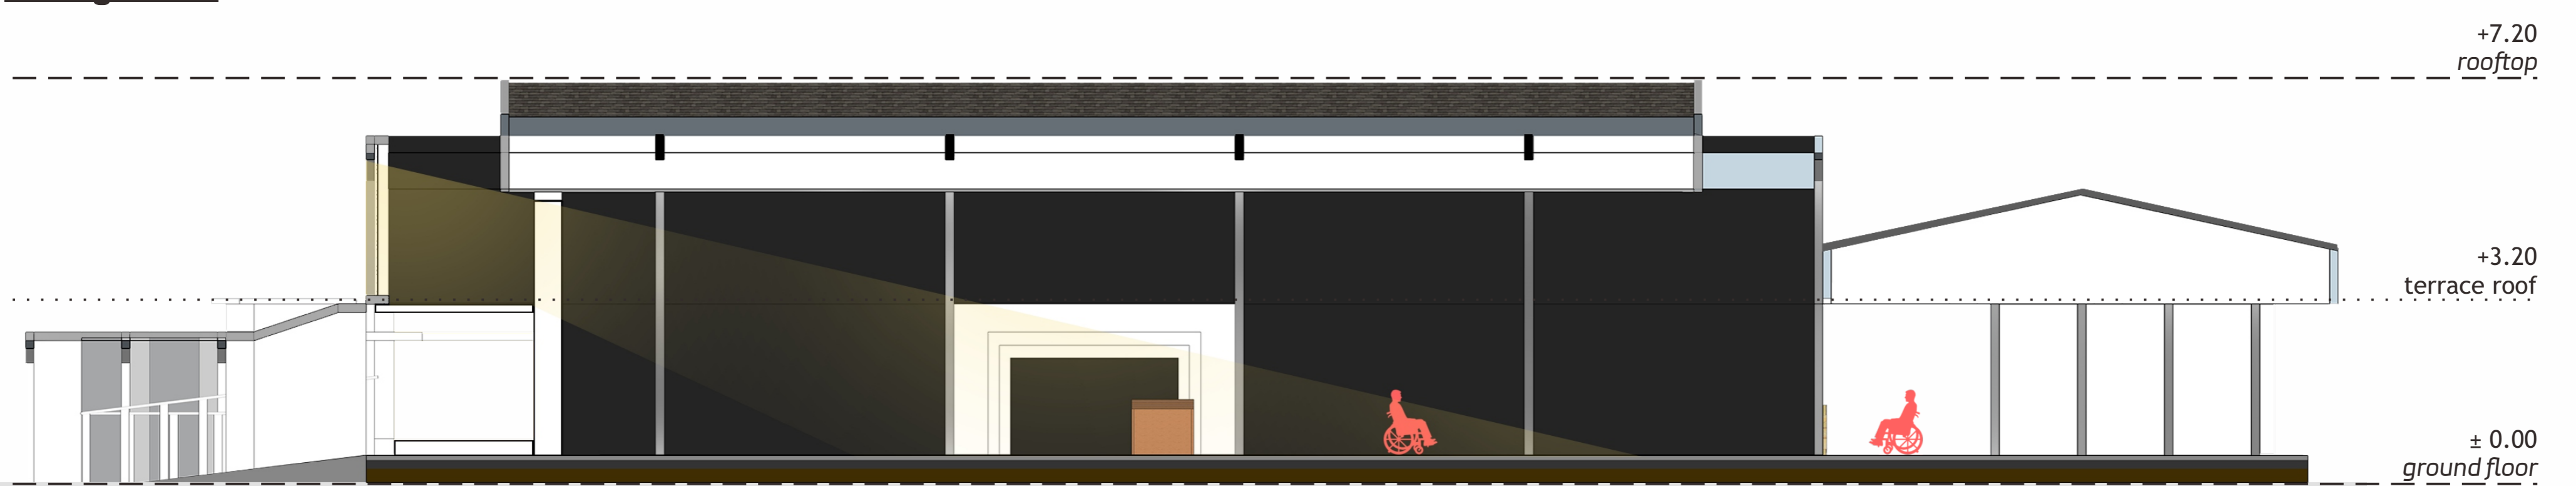

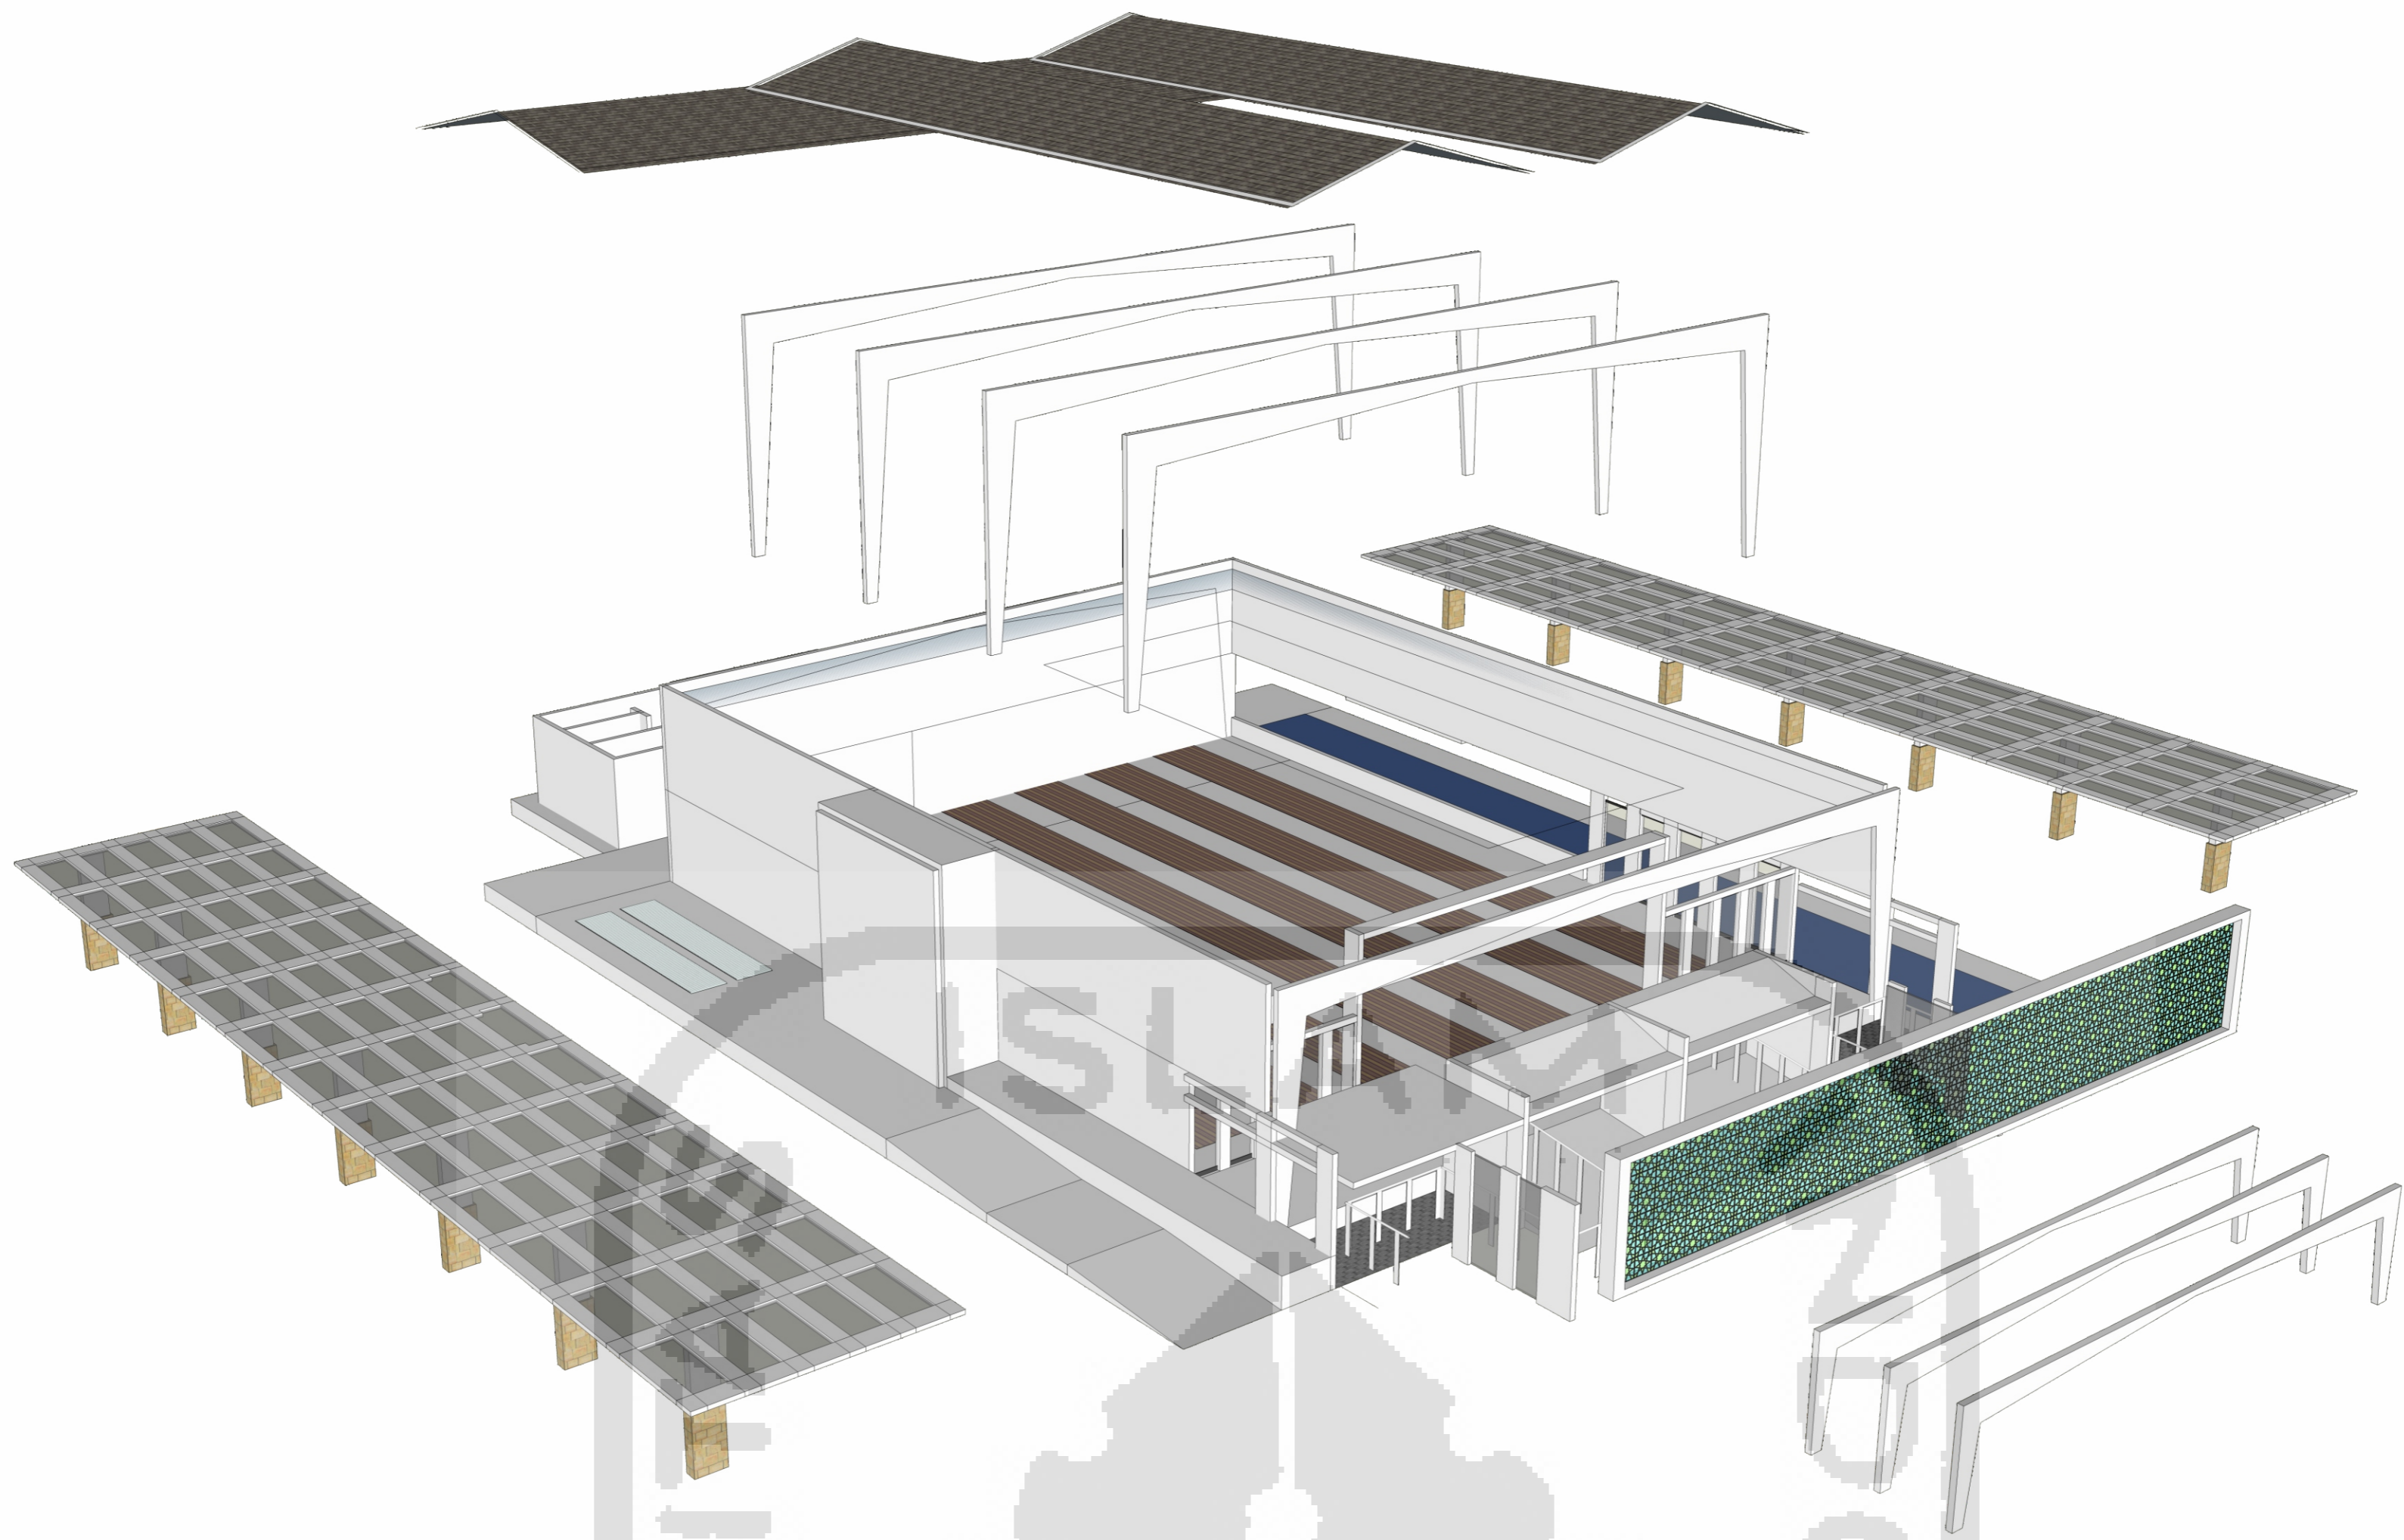


## AKSONOMETRI EXPLODED

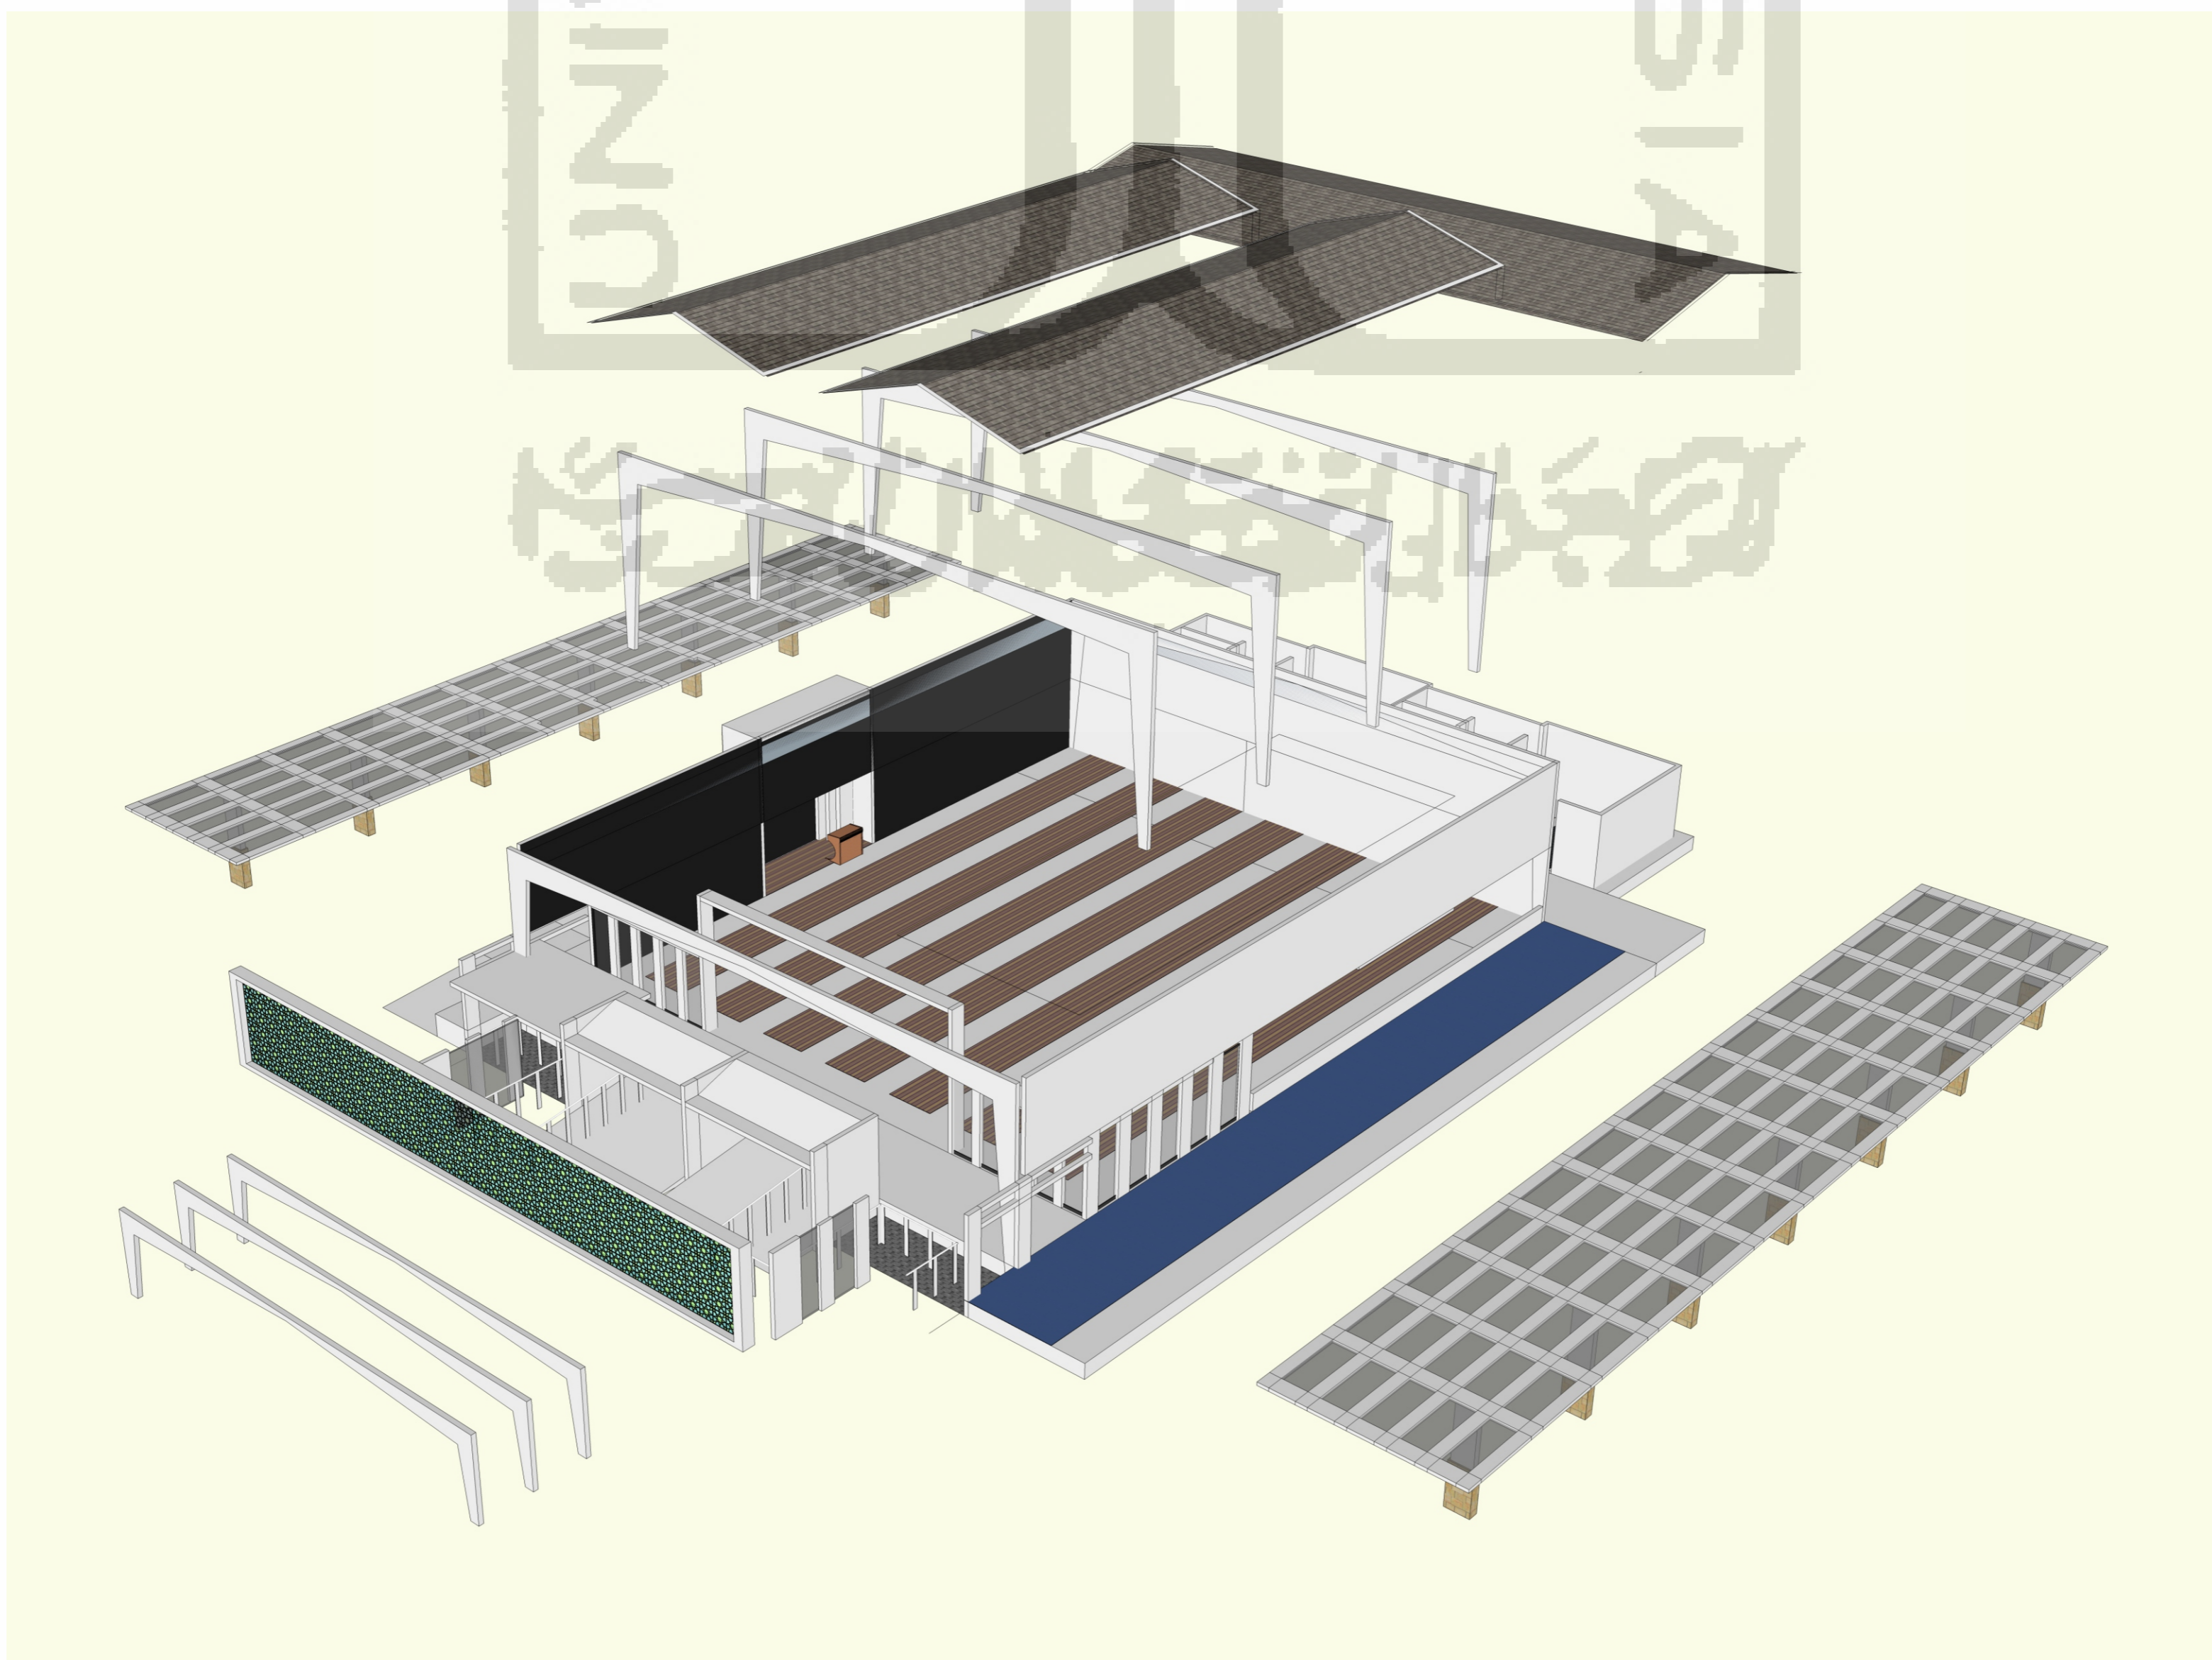

**LAMPIRAN 2**  
**(GAMBAR KERJA)**



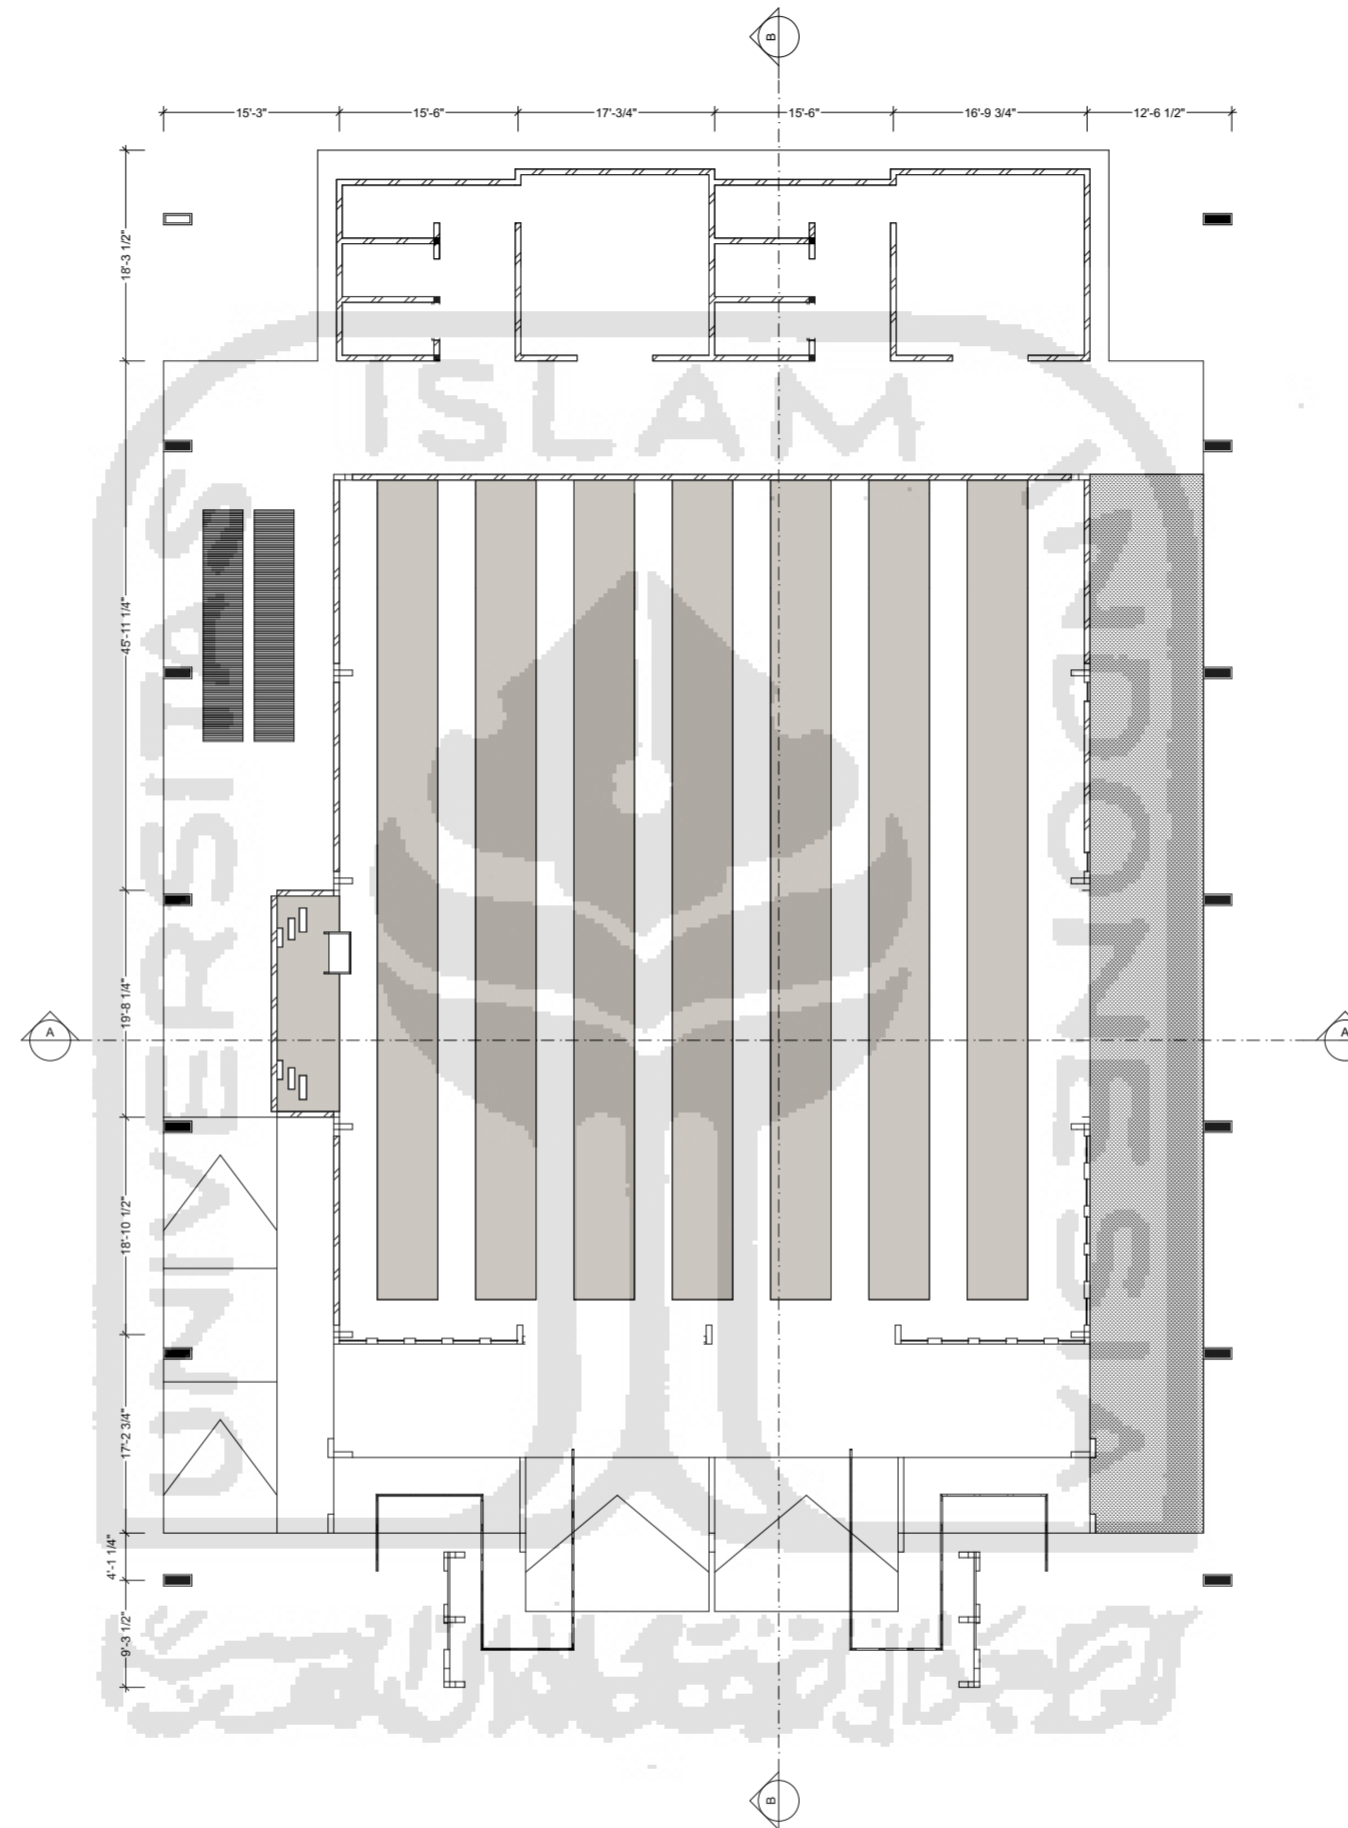

UNIVERSITAS ISLAM INDONESIA  
 FAKULTAS TEKNIK DAN PERENCANAAN  
 JURUSAN ARSITEKTUR

PERIODE NO  
 TAHUN AJARAN  
 2017/2018

JUDUL PROYEK

YOGYAKARTA ACCESSIBLE MOSQUE DESIGN  
 FOR PEOPLE WITH DISABILITY

DOSEN PEMBIMBING

Ahmad Saifudin Mutaqi, Ir., M.T.

NAMA MAHASISWA

AKHMAD FADHIA AZMI

NIM MAHASISWA

11512311

JUDUL GAMBAR

DENAH

SKALA


1 : 200


NO HALAMAN

JUMLAH  
 HALAMAN


KETERANGAN


KODE

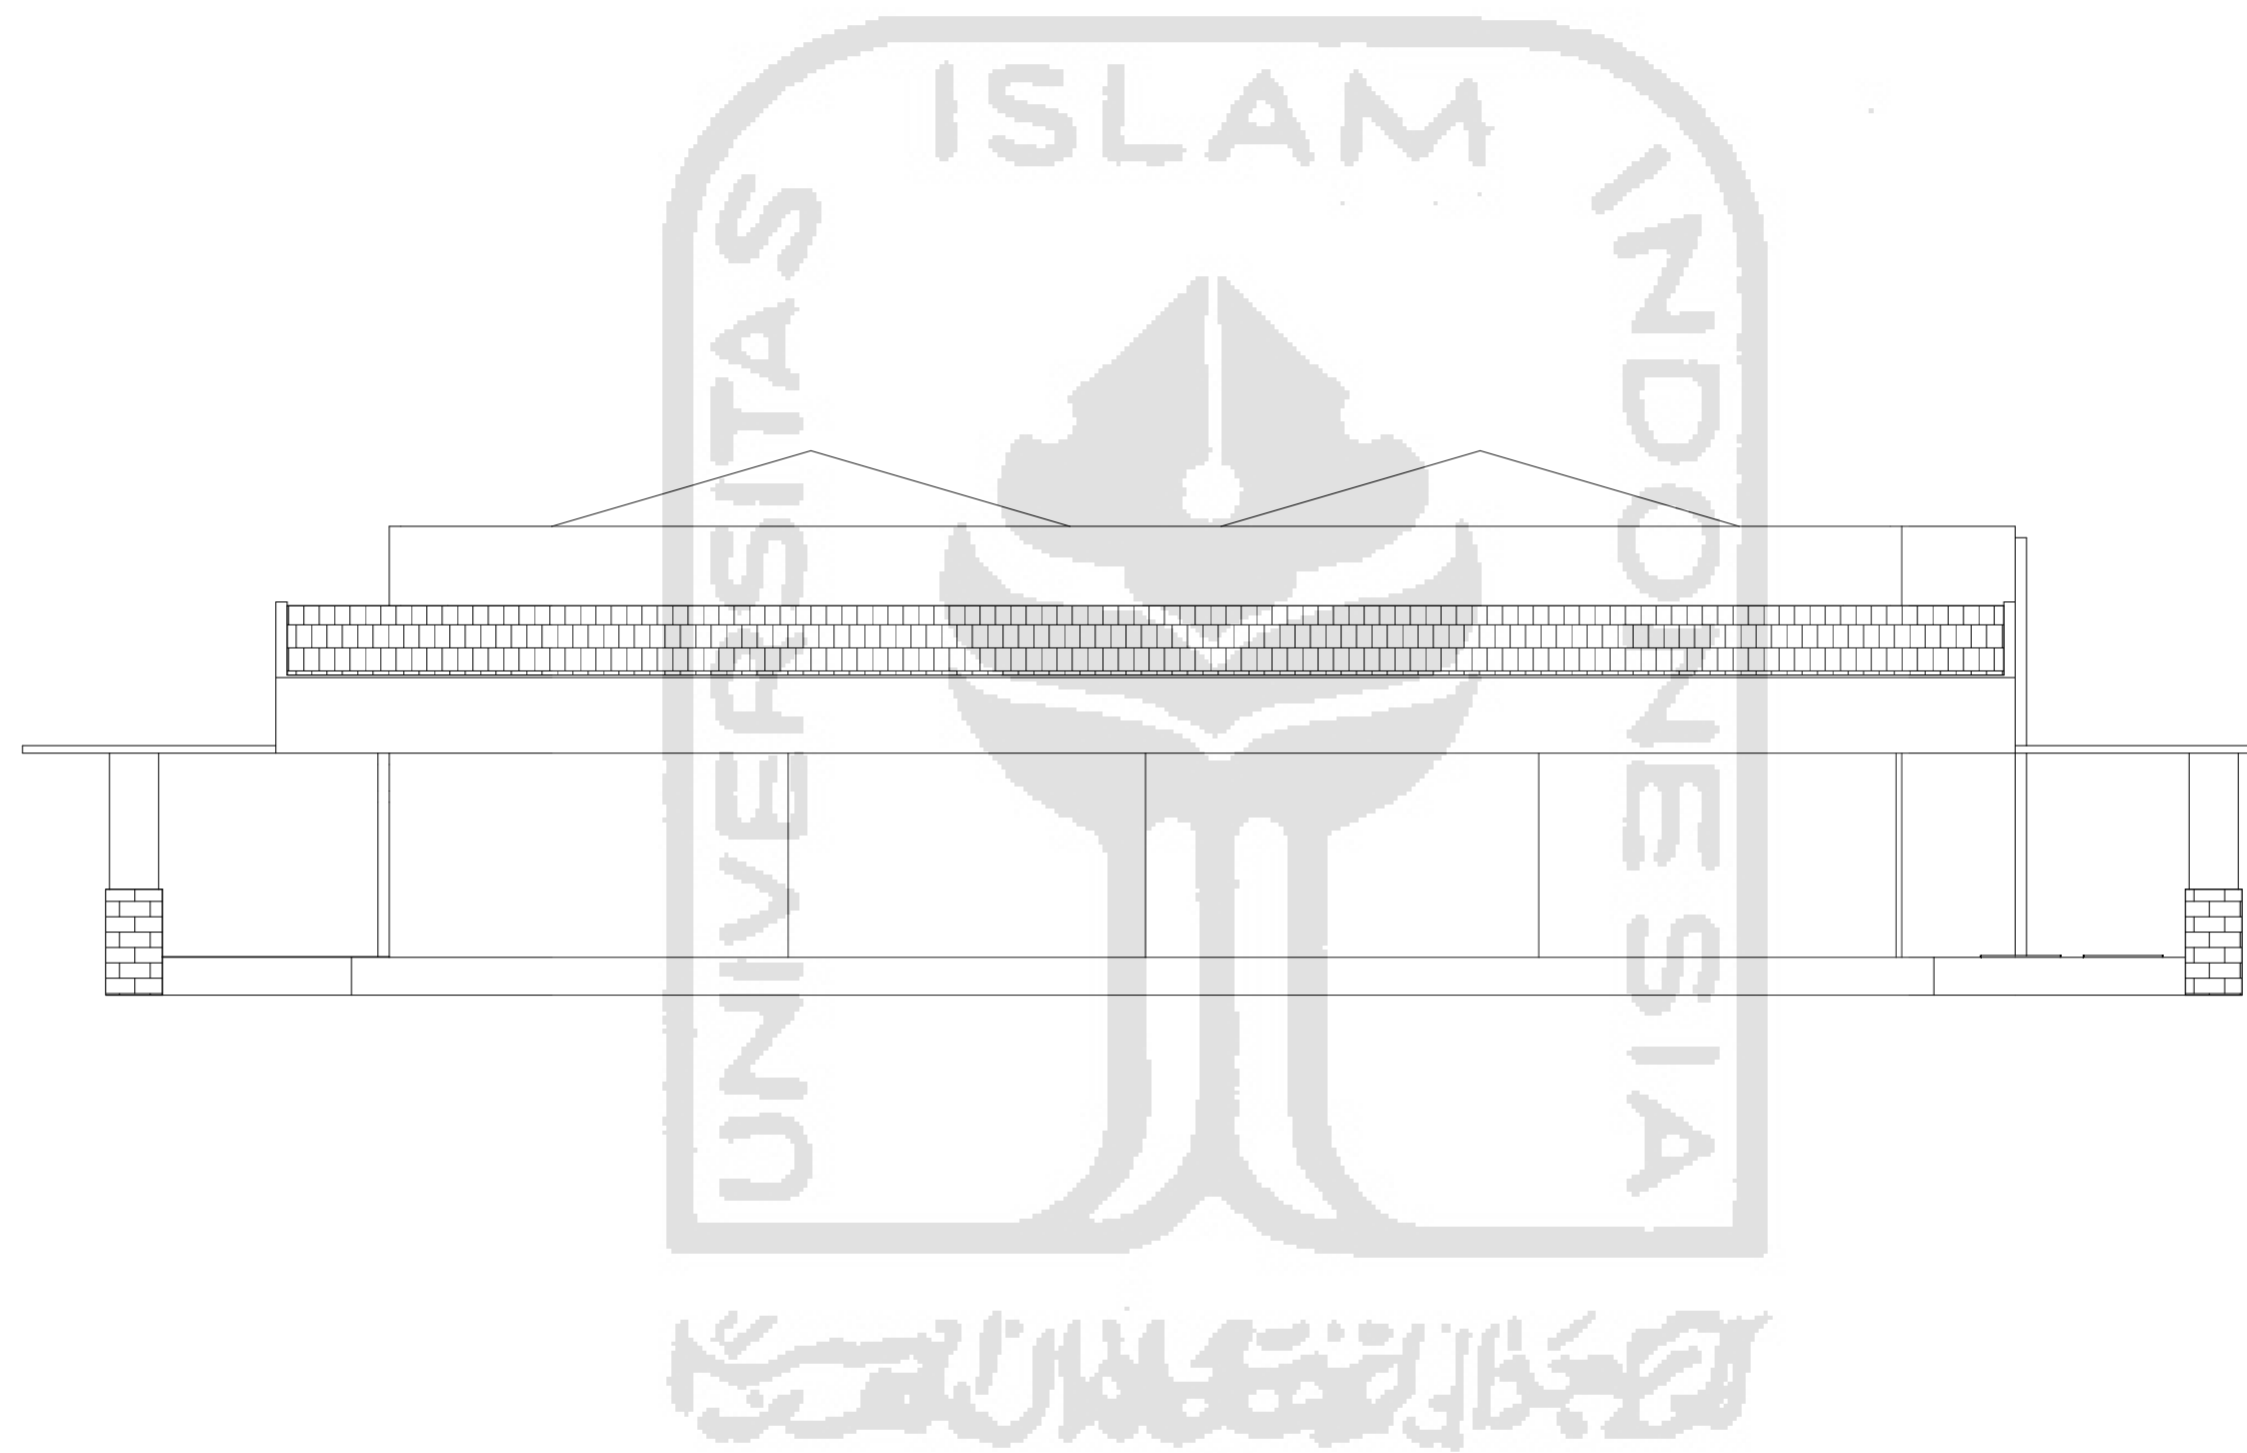


 UNIVERSITAS ISLAM INDONESIA FAKULTAS TEKNIK DAN PERENCANAAN JURUSAN ARSITEKTUR	PERIODE NO TAHUN AJARAN 2017/2018	JUDUL PROYEK	DOSEN PEMBIMBING	NAMA MAHASISWA	JUDUL GAMBAR	NO HALAMAN	JUMLAH HALAMAN	KODE
		YOGYAKARTA ACCESSIBLE MOSQUE DESIGN FOR PEOPLE WITH DISABILITY	Ahmad Saifudin Mutaqi, Ir., M.T.	AKHMAD FADHIA AZMI	TAMPAK UTARA			
				NIM MAHASISWA	SKALA	KETERANGAN		
11512311	1 : 200							



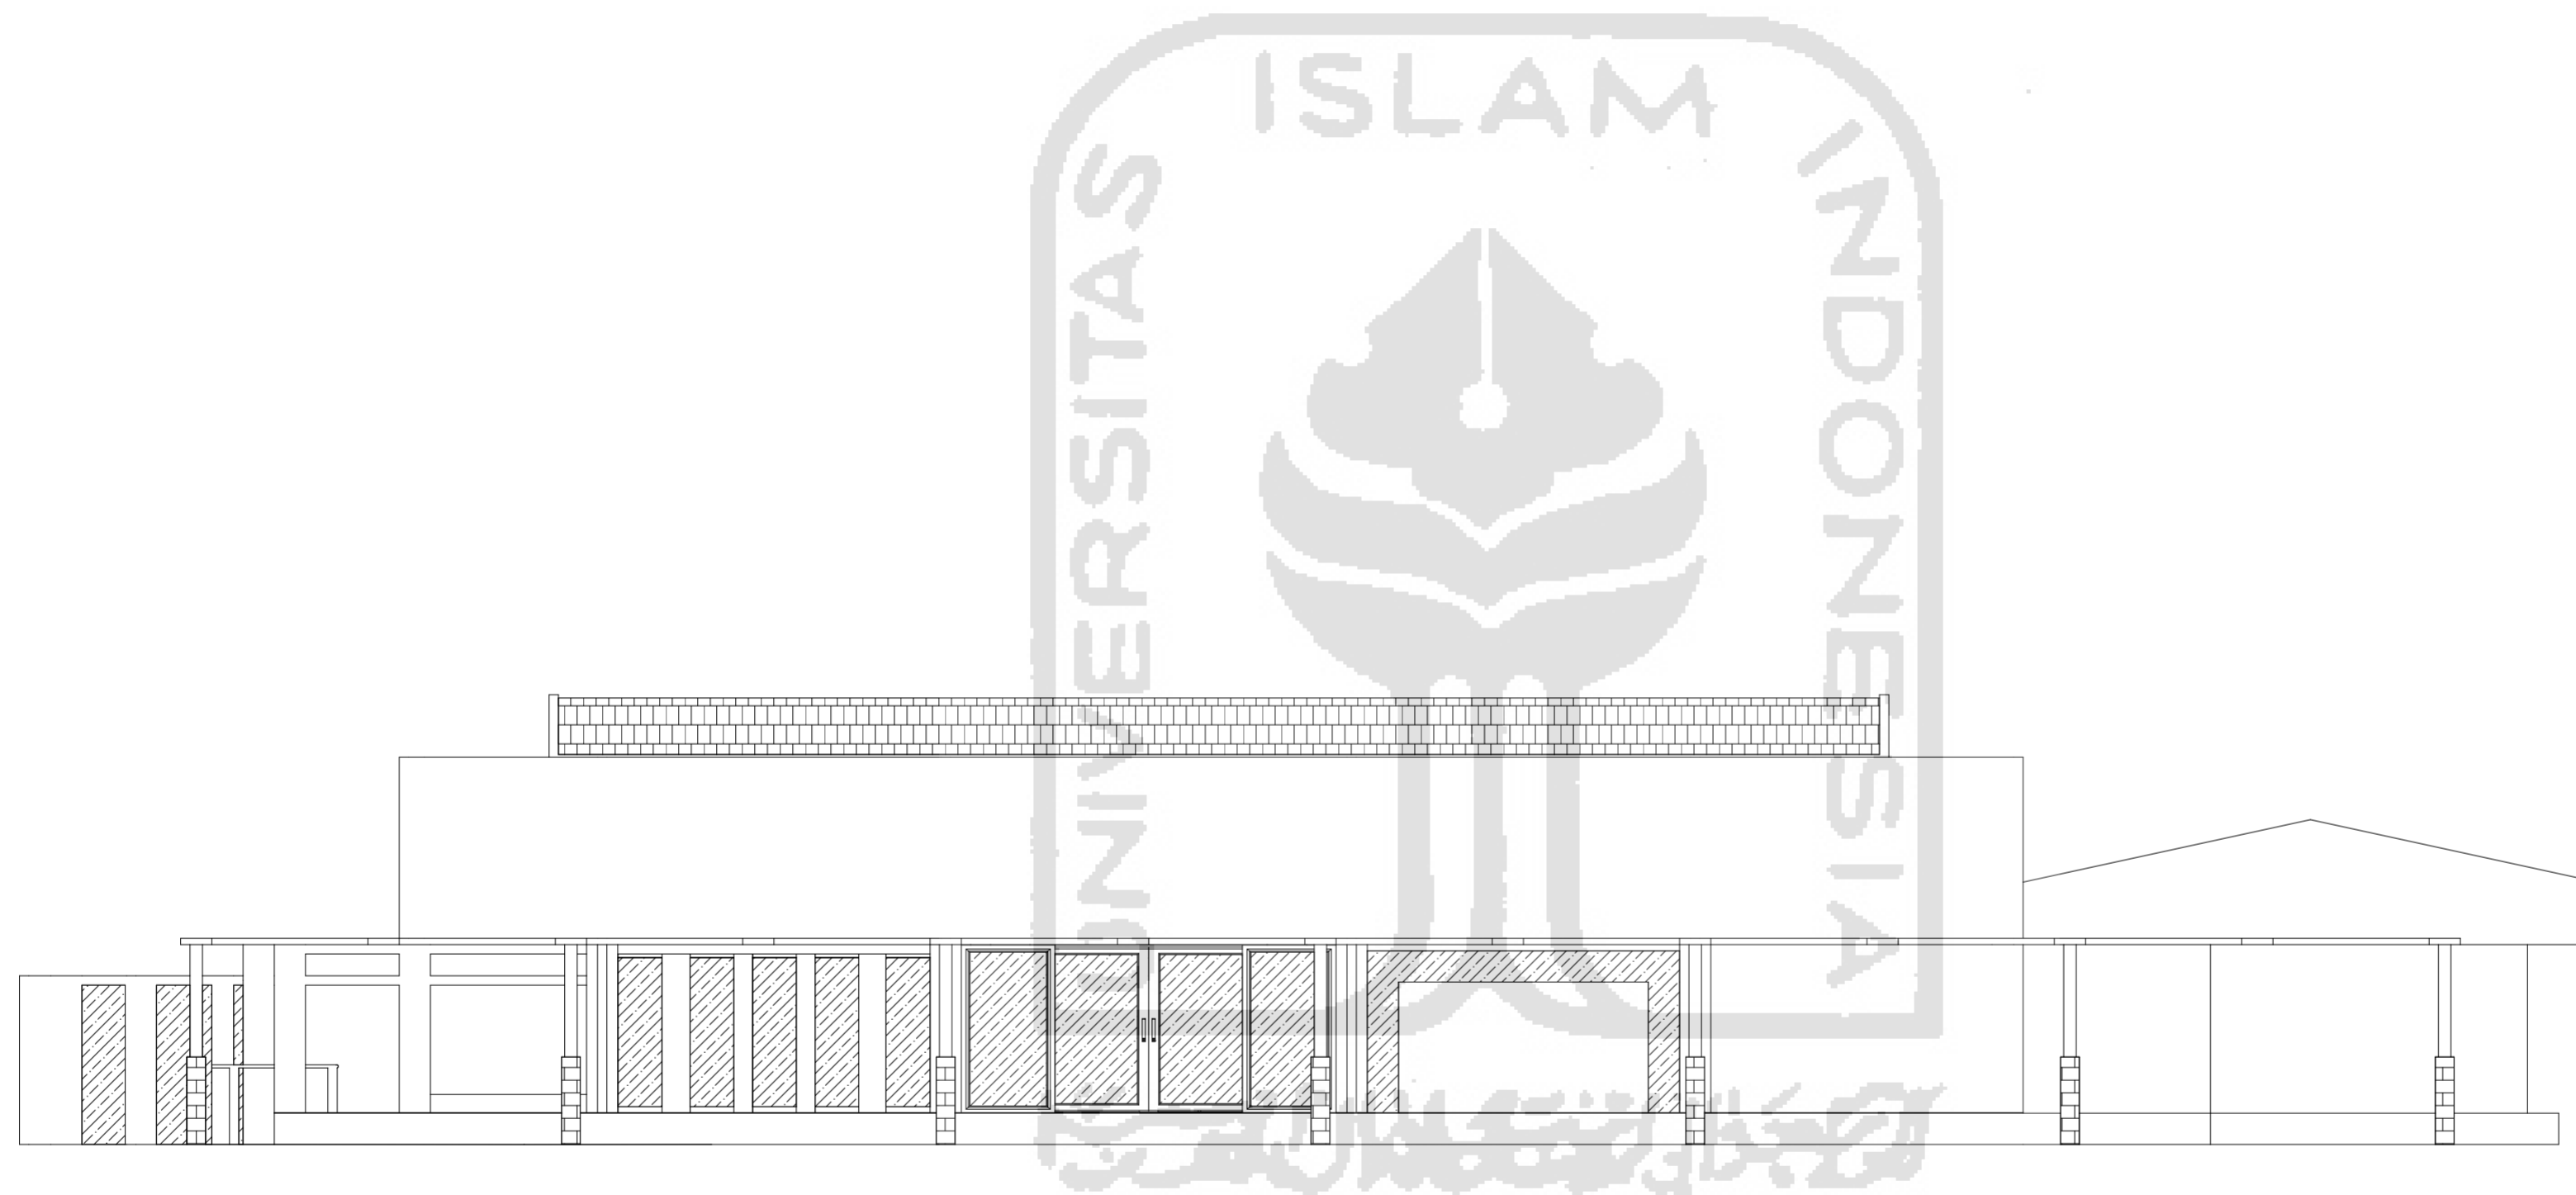

 UNIVERSITAS ISLAM INDONESIA FAKULTAS TEKNIK DAN PERENCANAAN JURUSAN ARSITEKTUR	PERIODE NO TAHUN AJARAN 2017/2018	JUDUL PROYEK	DOSEN PEMBIMBING	NAMA MAHASISWA	JUDUL GAMBAR	NO HALAMAN	JUMLAH HALAMAN	KODE
		YOGYAKARTA ACCESSIBLE MOSQUE DESIGN FOR PEOPLE WITH DISABILITY	Ahmad Saifudin Mutaqi, Ir., M.T.	AKHMAD FADHIA AZMI	TAMPAK TIMUR			
				NIM MAHASISWA	SKALA	KETERANGAN		
11512311	1 : 200							

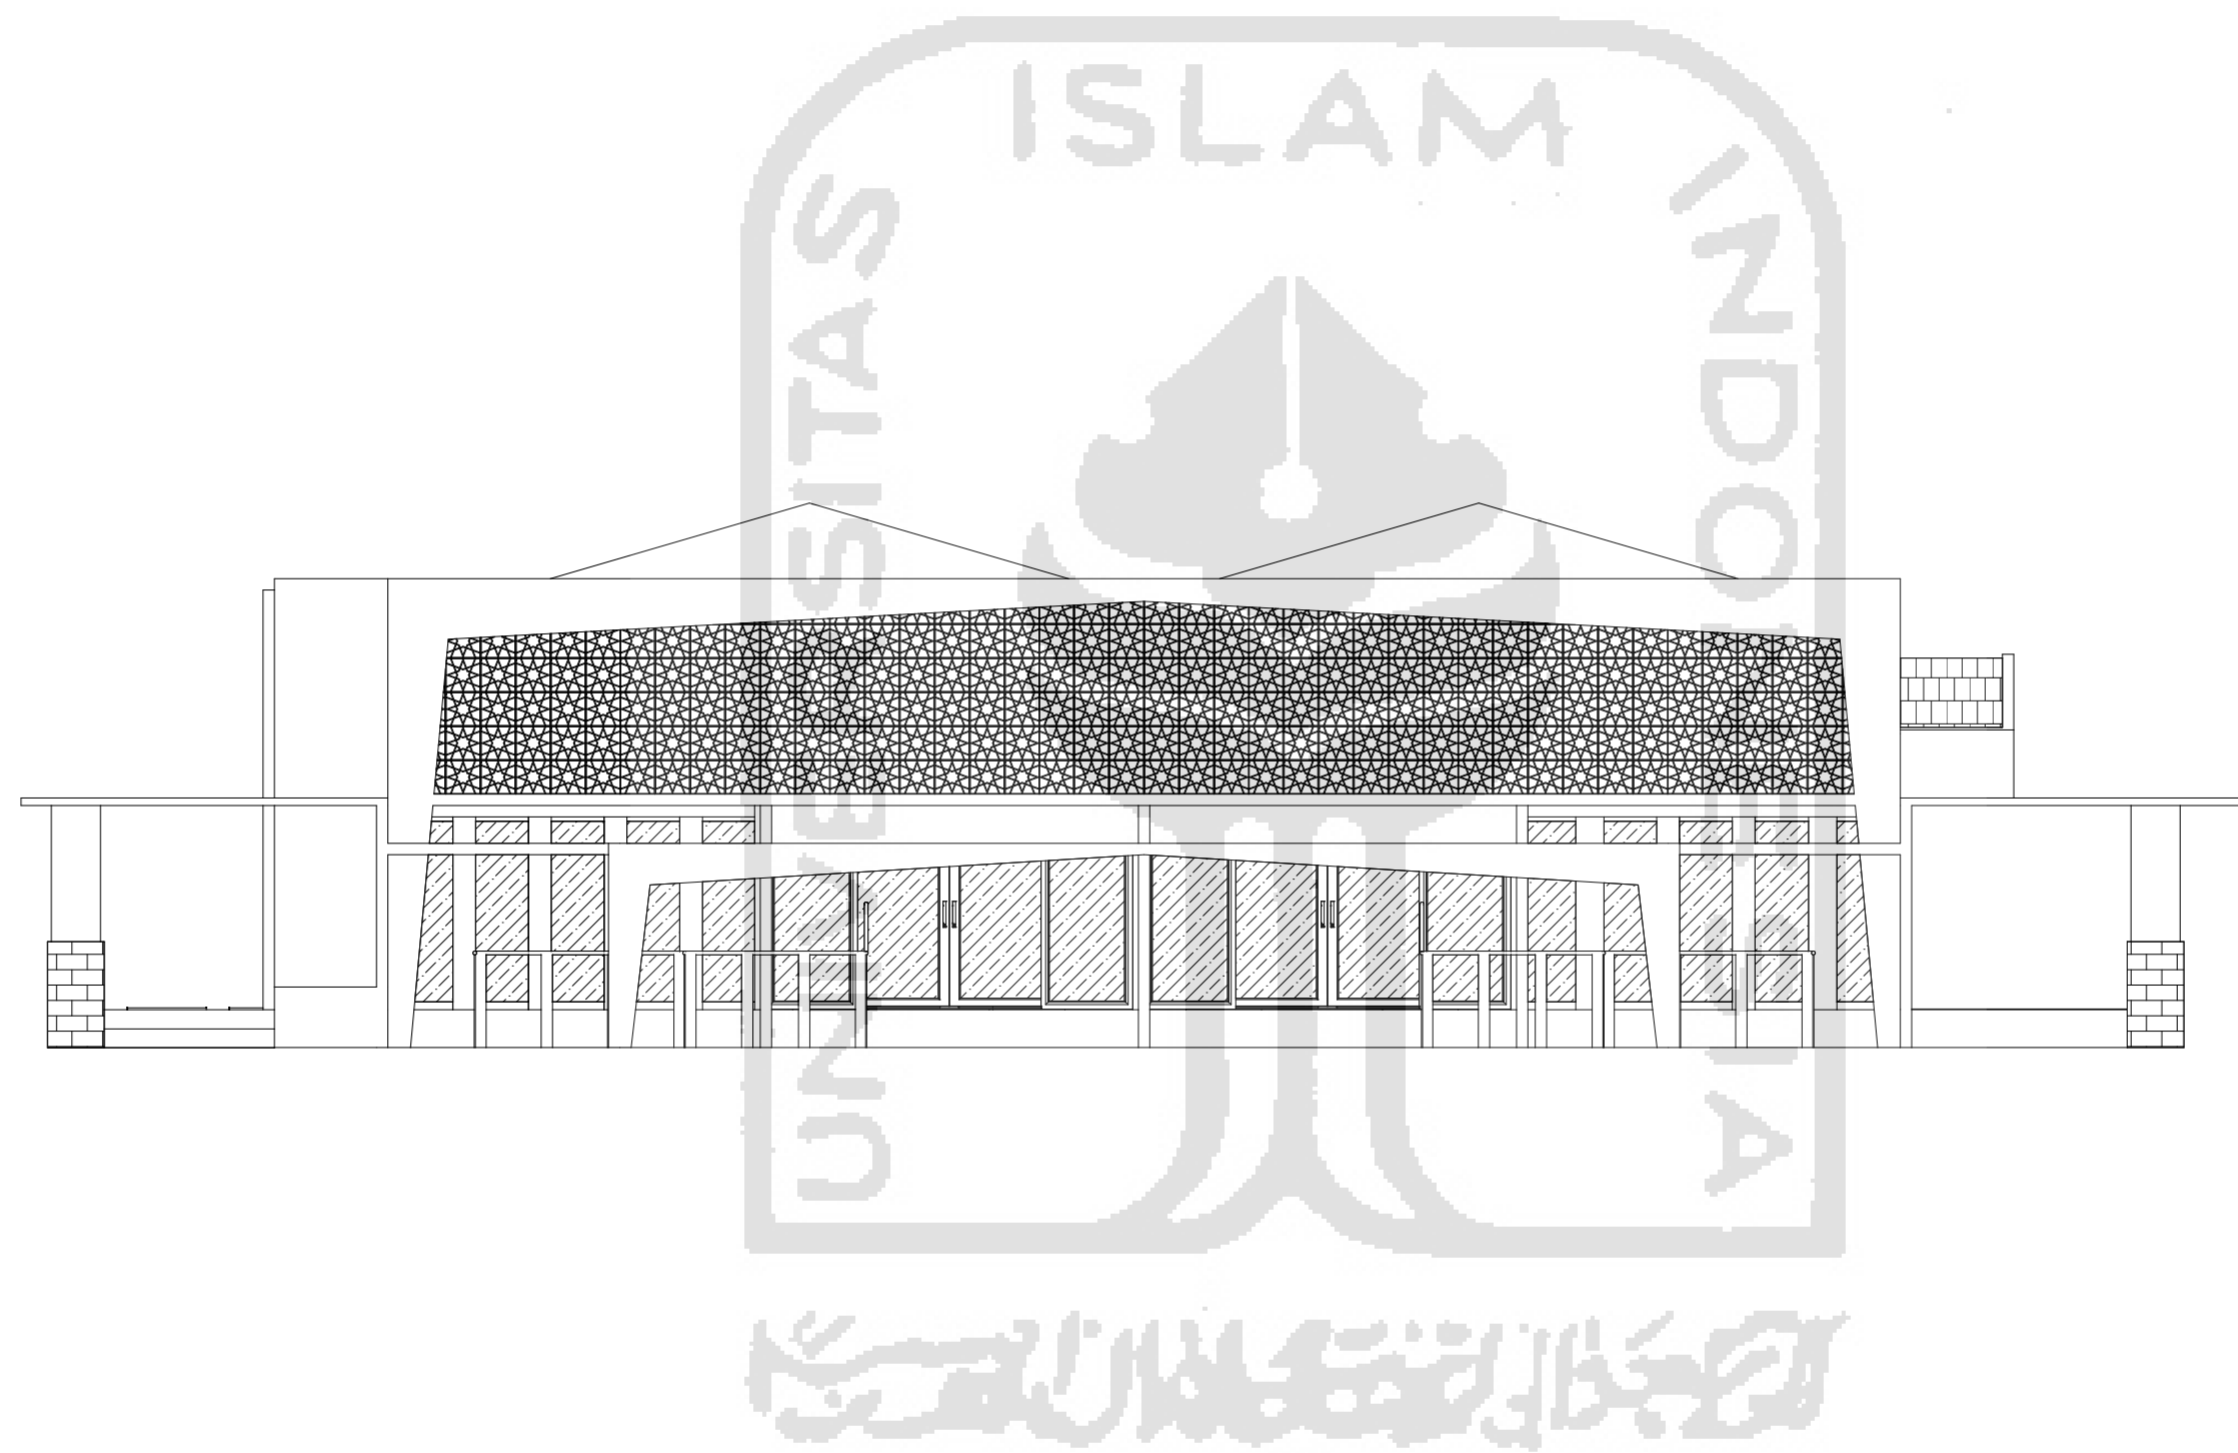

UNIVERSITAS ISLAM INDONESIA  
 FAKULTAS TEKNIK DAN PERENCANAAN  
 JURUSAN ARSITEKTUR

PERIODE NO  
 TAHUN AJARAN  
 2017/2018

JUDUL PROYEK

YOGYAKARTA ACCESSIBLE MOSQUE DESIGN  
 FOR PEOPLE WITH DISABILITY

DOSEN PEMBIMBING

Ahmad Saifudin Mutaqi, Ir., M.T.

NAMA MAHASISWA

AKHMAD FADHIA AZMI

NIM MAHASISWA

11512311

JUDUL GAMBAR

TAMPAK SELATAN

SKALA


1 : 200


NO HALAMAN


JUMLAH  
 HALAMAN

KETERANGAN


KODE

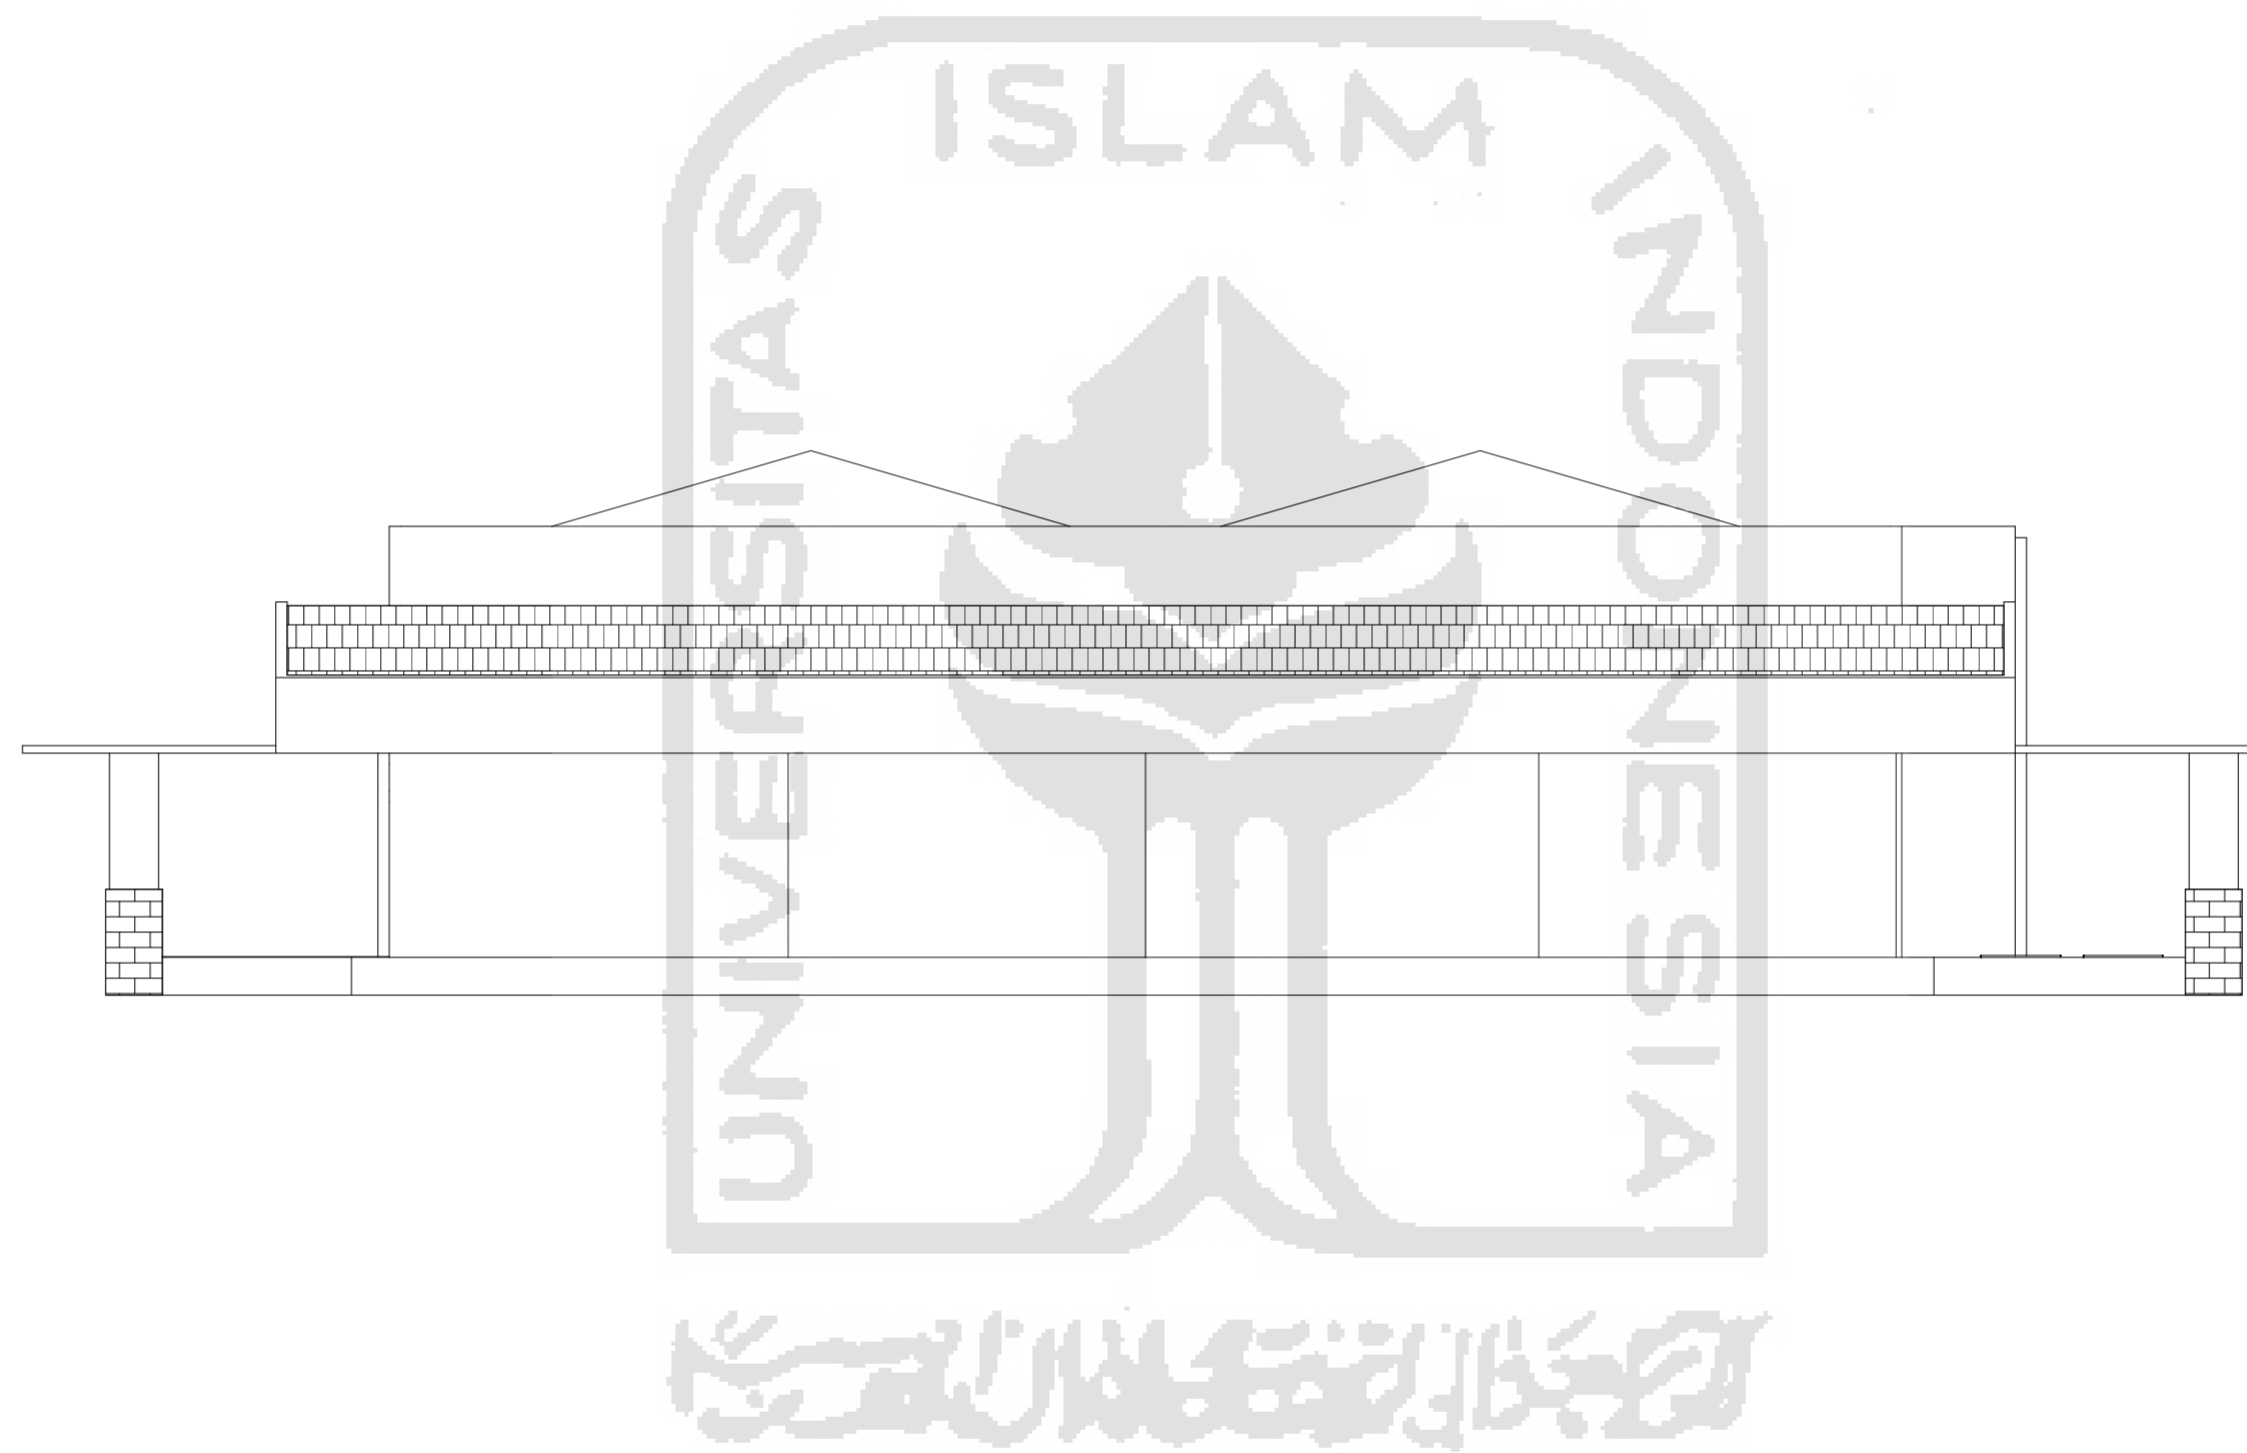



 UNIVERSITAS ISLAM INDONESIA FAKULTAS TEKNIK DAN PERENCANAAN JURUSAN ARSITEKTUR	PERIODE NO TAHUN AJARAN 2017/2018	JUDUL PROYEK	DOSEN PEMBIMBING	NAMA MAHASISWA	JUDUL GAMBAR	NO HALAMAN	JUMLAH HALAMAN	KODE
		YOGYAKARTA ACCESSIBLE MOSQUE DESIGN FOR PEOPLE WITH DISABILITY	Ahmad Saifudin Mutaqi, Ir., M.T.	AKHMAD FADHIA AZMI	TAMPAK BARAT			
				NIM MAHASISWA	SKALA	KETERANGAN		
11512311	1 : 200							

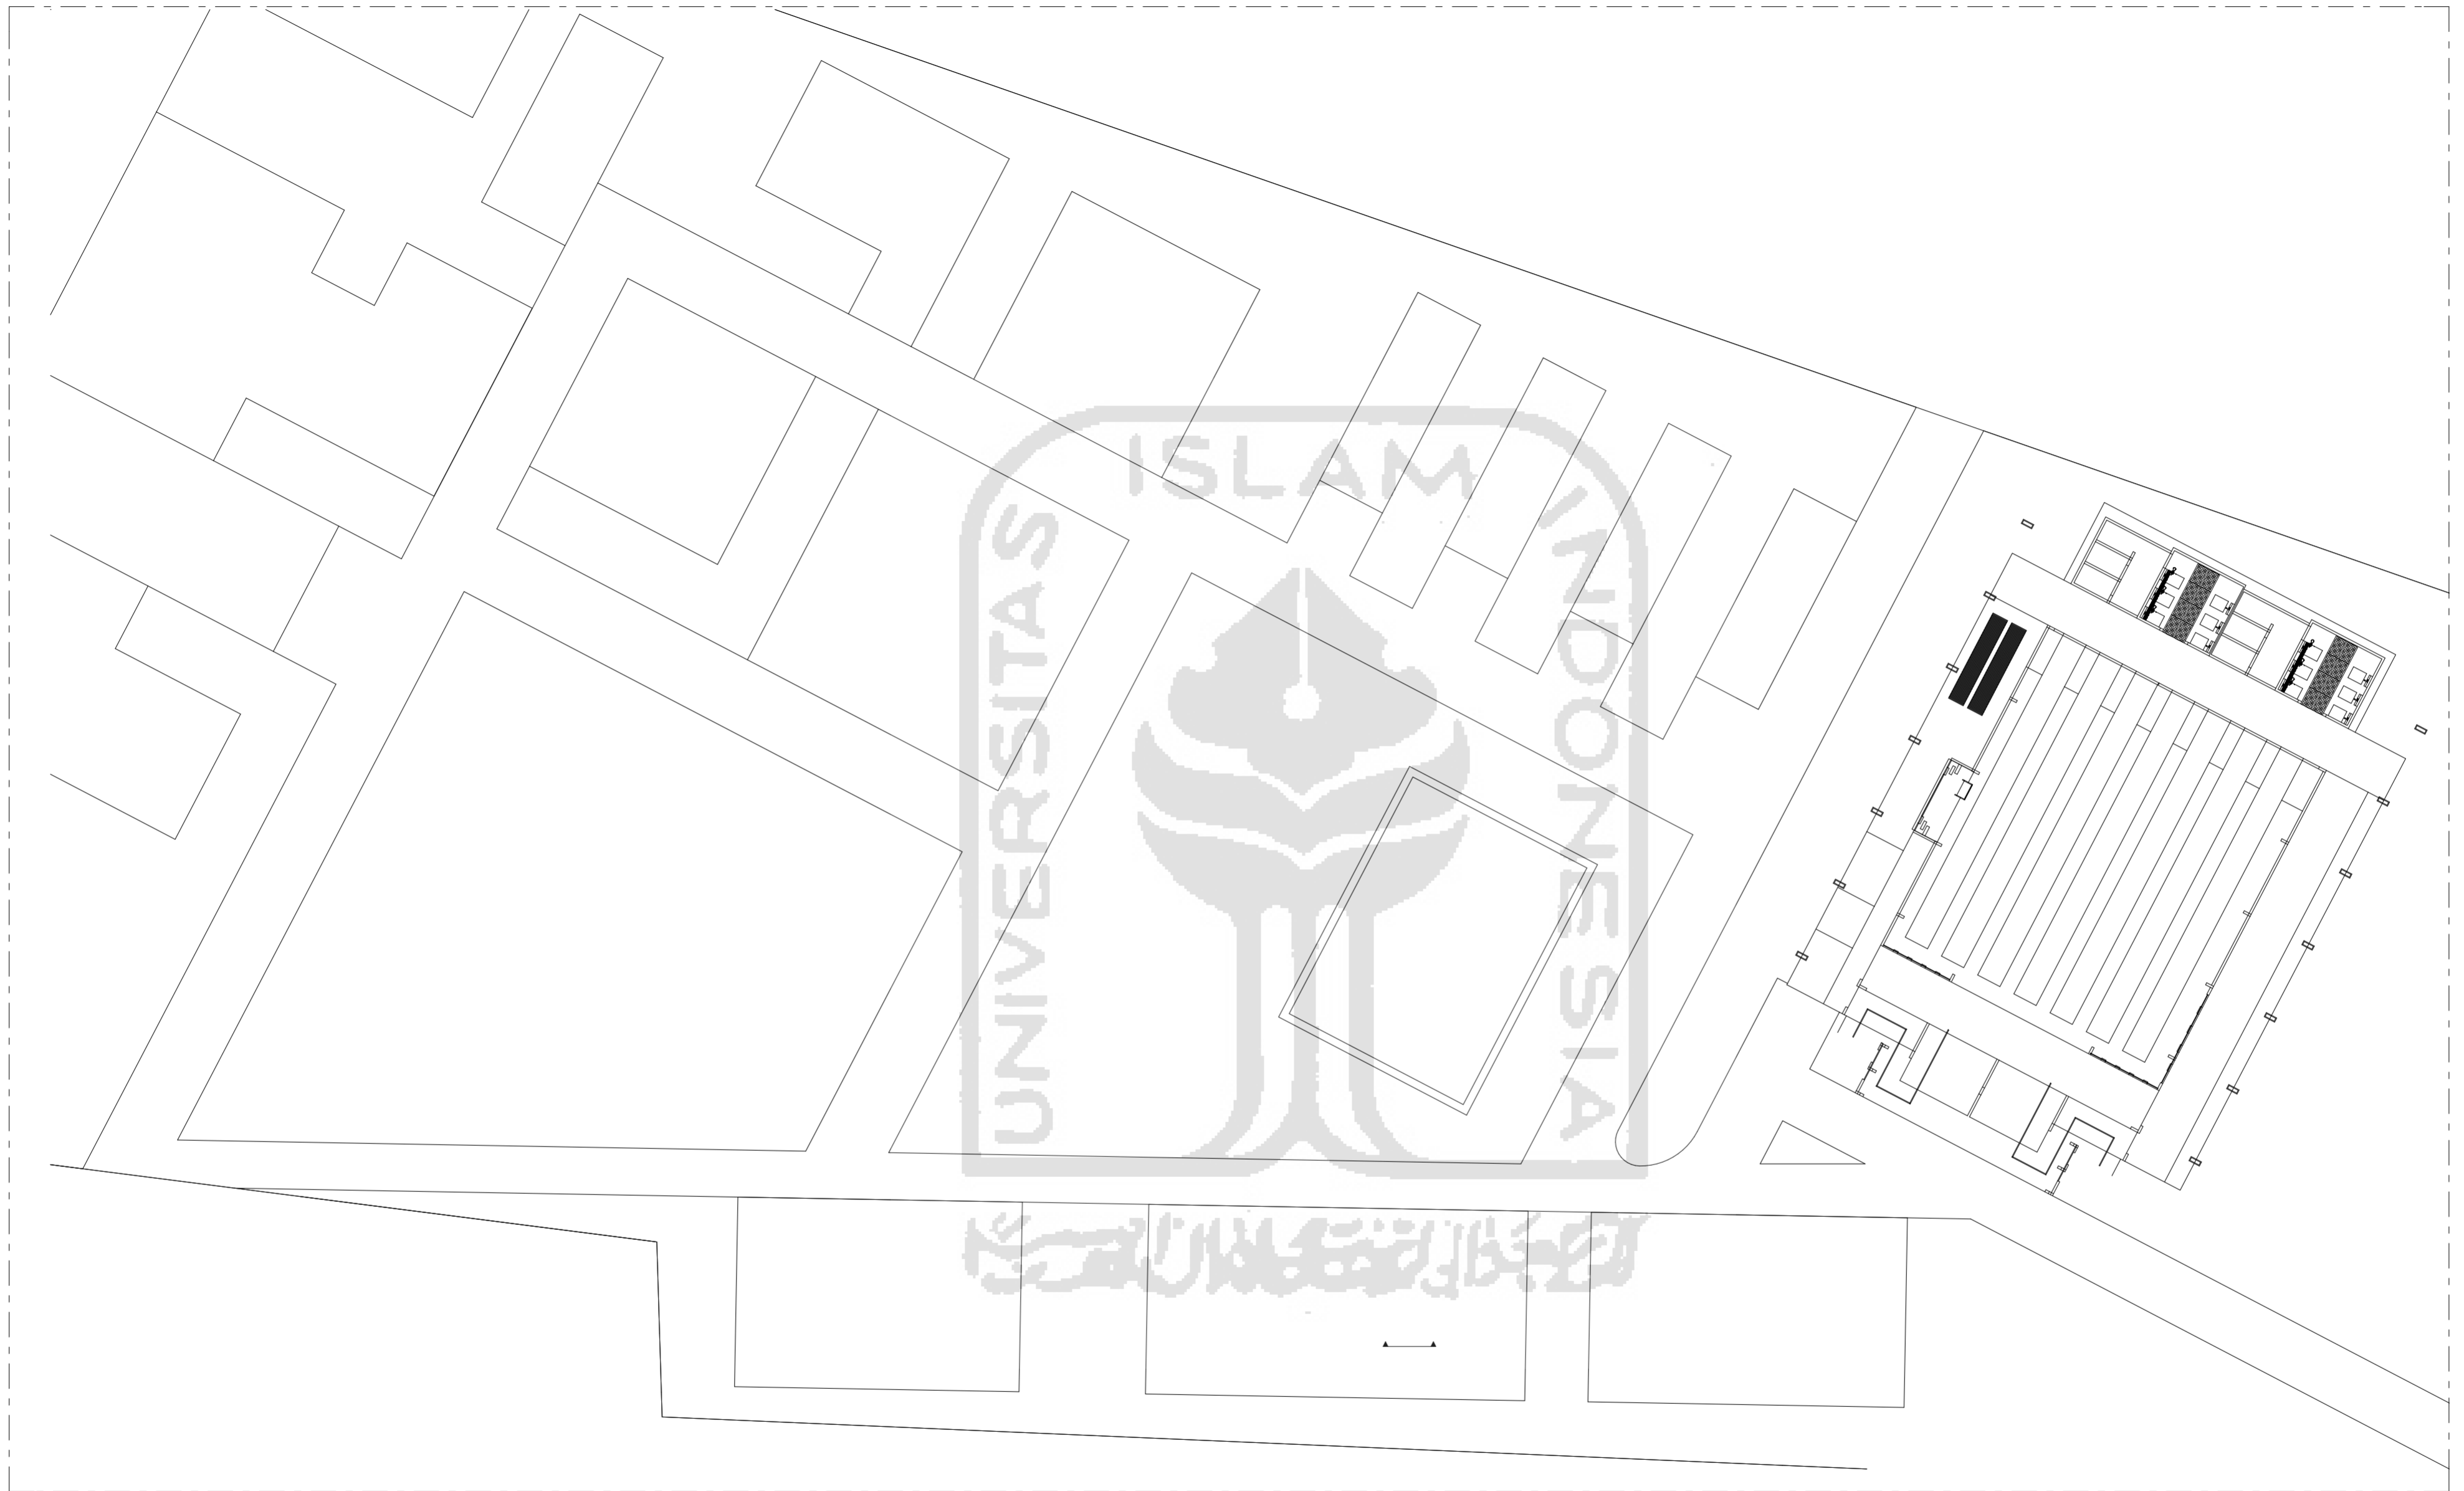


Yogyakarta

 UNIVERSITAS ISLAM INDONESIA FAKULTAS TEKNIK DAN PERENCANAAN JURUSAN ARSITEKTUR	PERIODE NO TAHUN AJARAN 2017/2018	JUDUL PROYEK	DOSEN PEMBIMBING	NAMA MAHASISWA	JUDUL GAMBAR	NO HALAMAN	JUMLAH HALAMAN	KODE
		YOGYAKARTA ACCESSIBLE MOSQUE DESIGN FOR PEOPLE WITH DISABILITY	Ahmad Saifudin Mutaqi, Ir., M.T.	AKHMAD FADHIA AZMI	SITEPLAN			
				NIM MAHASISWA	SKALA	KETERANGAN		
11512311	1 : 300							

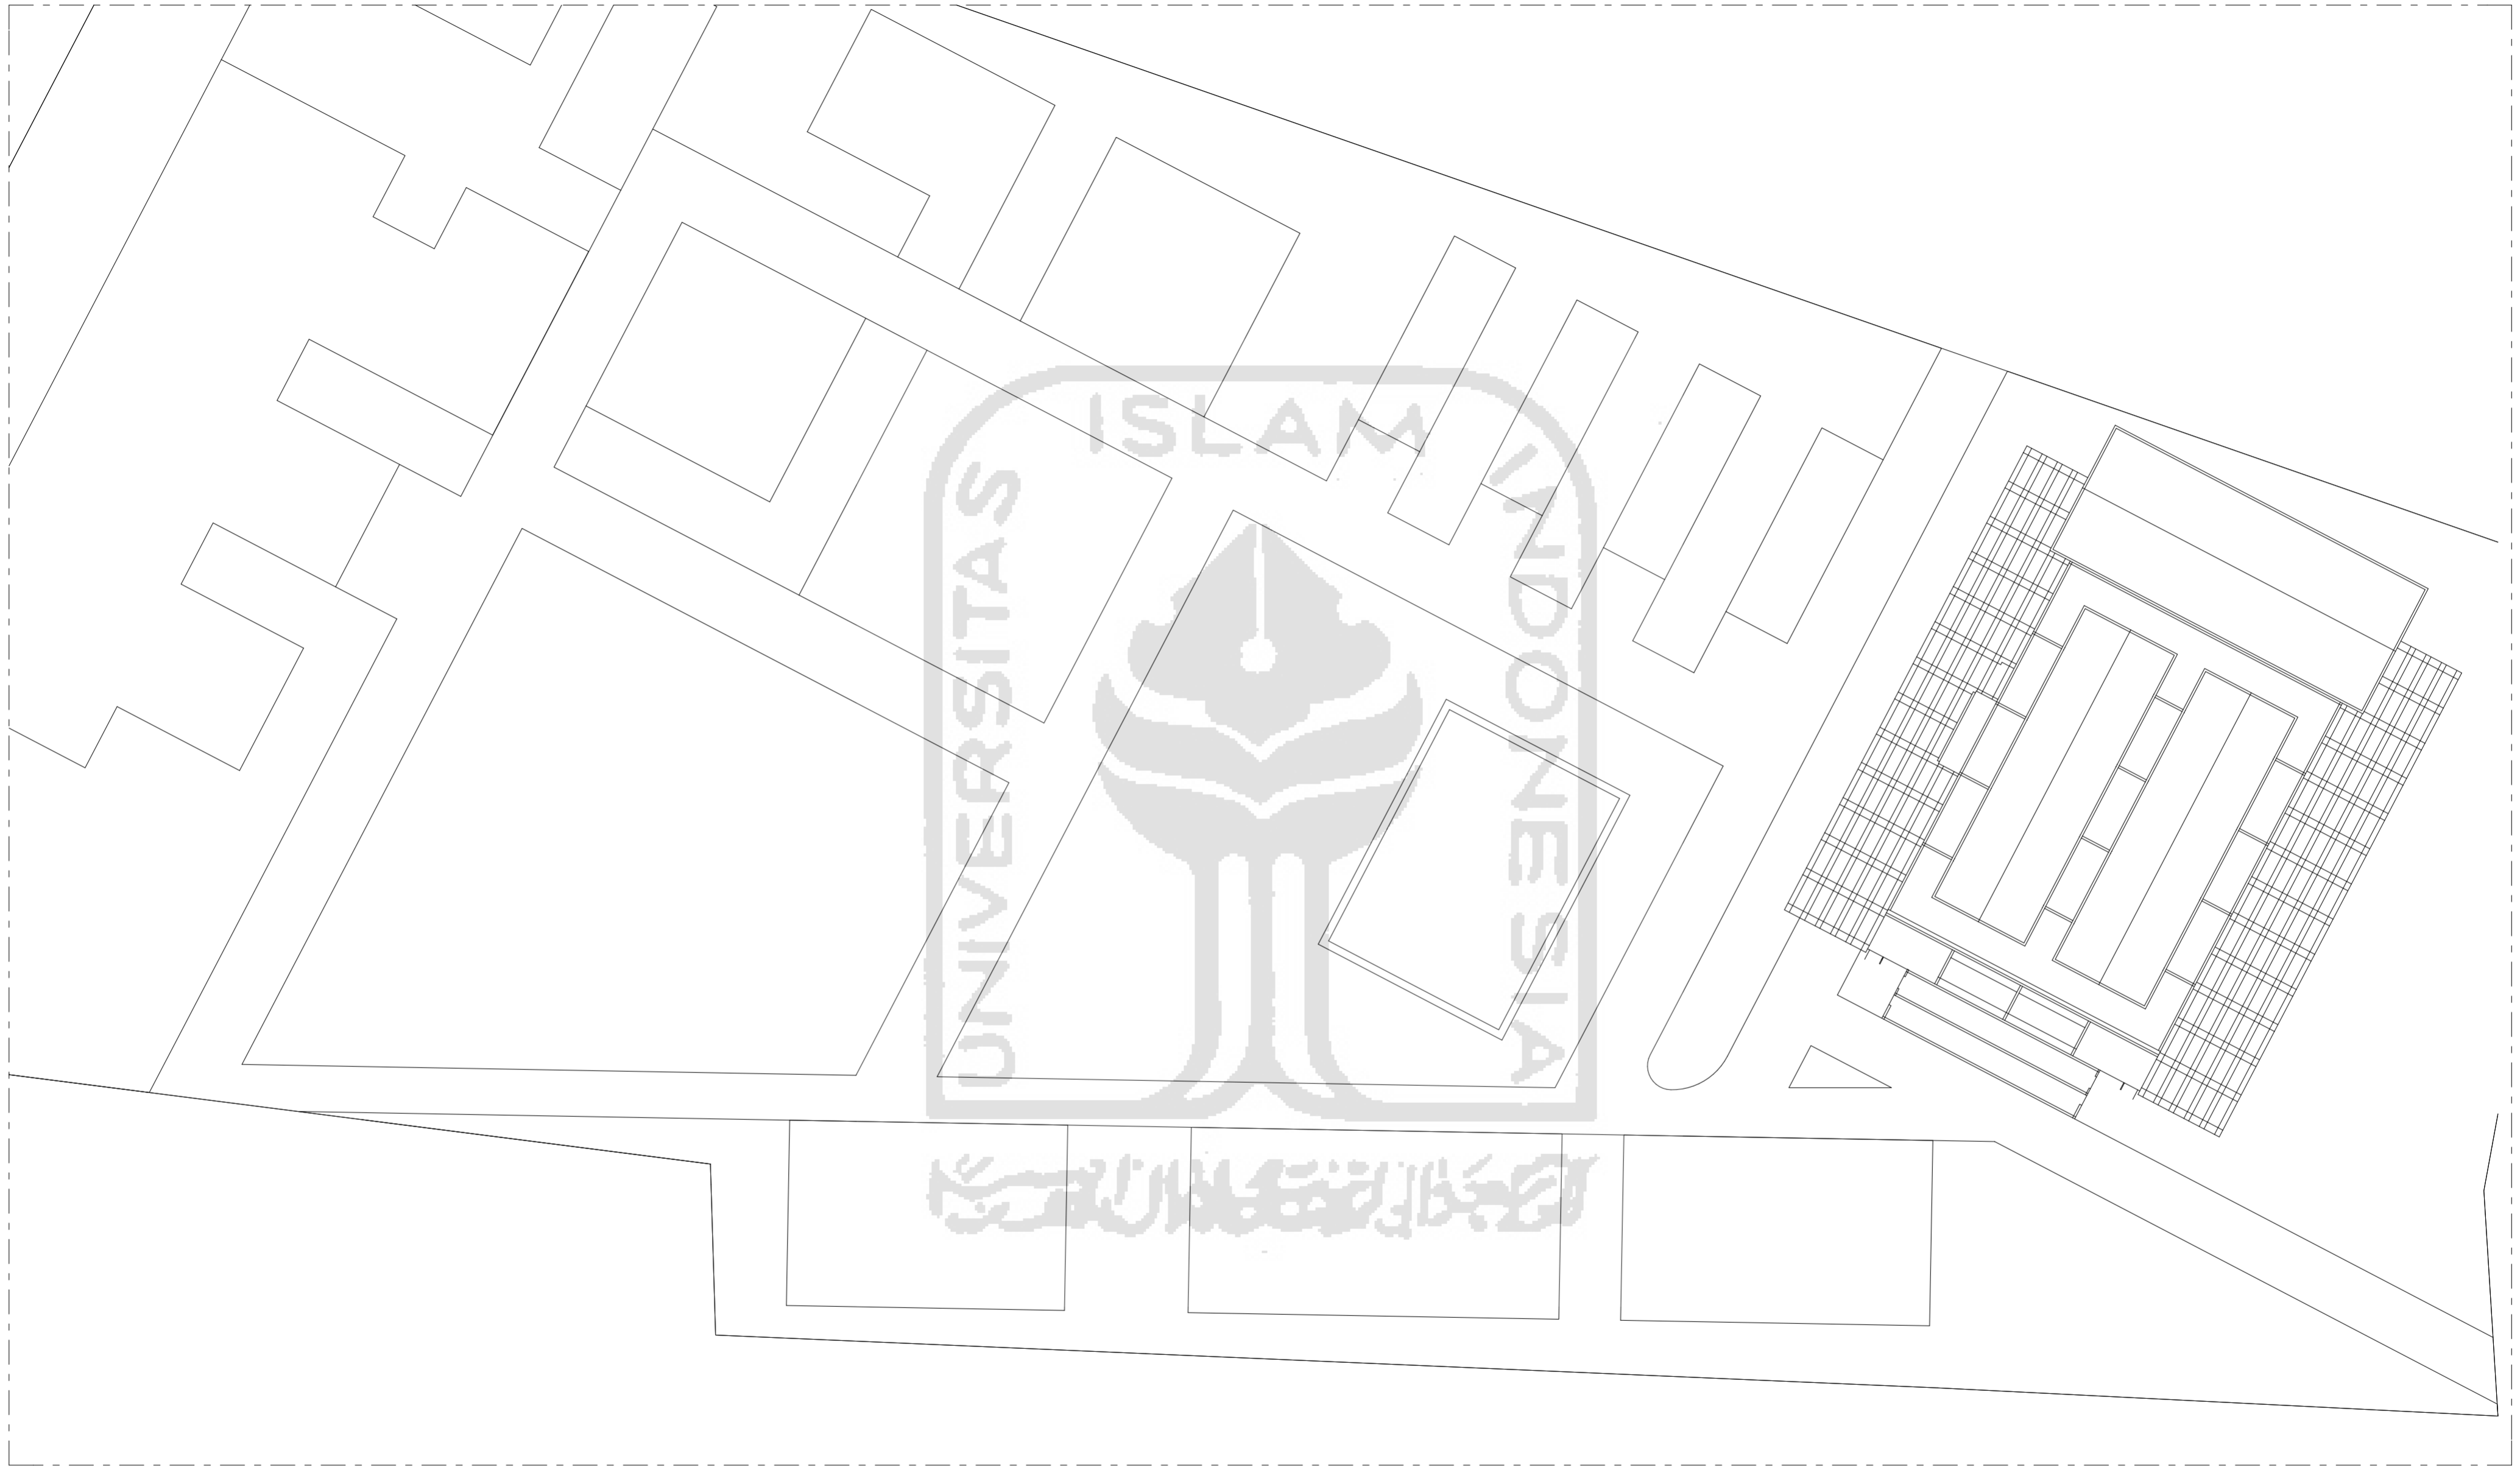

 UNIVERSITAS ISLAM INDONESIA FAKULTAS TEKNIK DAN PERENCANAAN JURUSAN ARSITEKTUR	PERIODE NO TAHUN AJARAN 2017/2018	JUDUL PROYEK	DOSEN PEMBIMBING	NAMA MAHASISWA	JUDUL GAMBAR	NO HALAMAN	JUMLAH HALAMAN	KODE
		YOGYAKARTA ACCESSIBLE MOSQUE DESIGN FOR PEOPLE WITH DISABILITY	Ahmad Saifudin Mutaqi, Ir., M.T.	AKHMAD FADHIA AZMI	SITUASI			
				NIM MAHASISWA 11512311	SKALA 1 : 300	KETERANGAN		

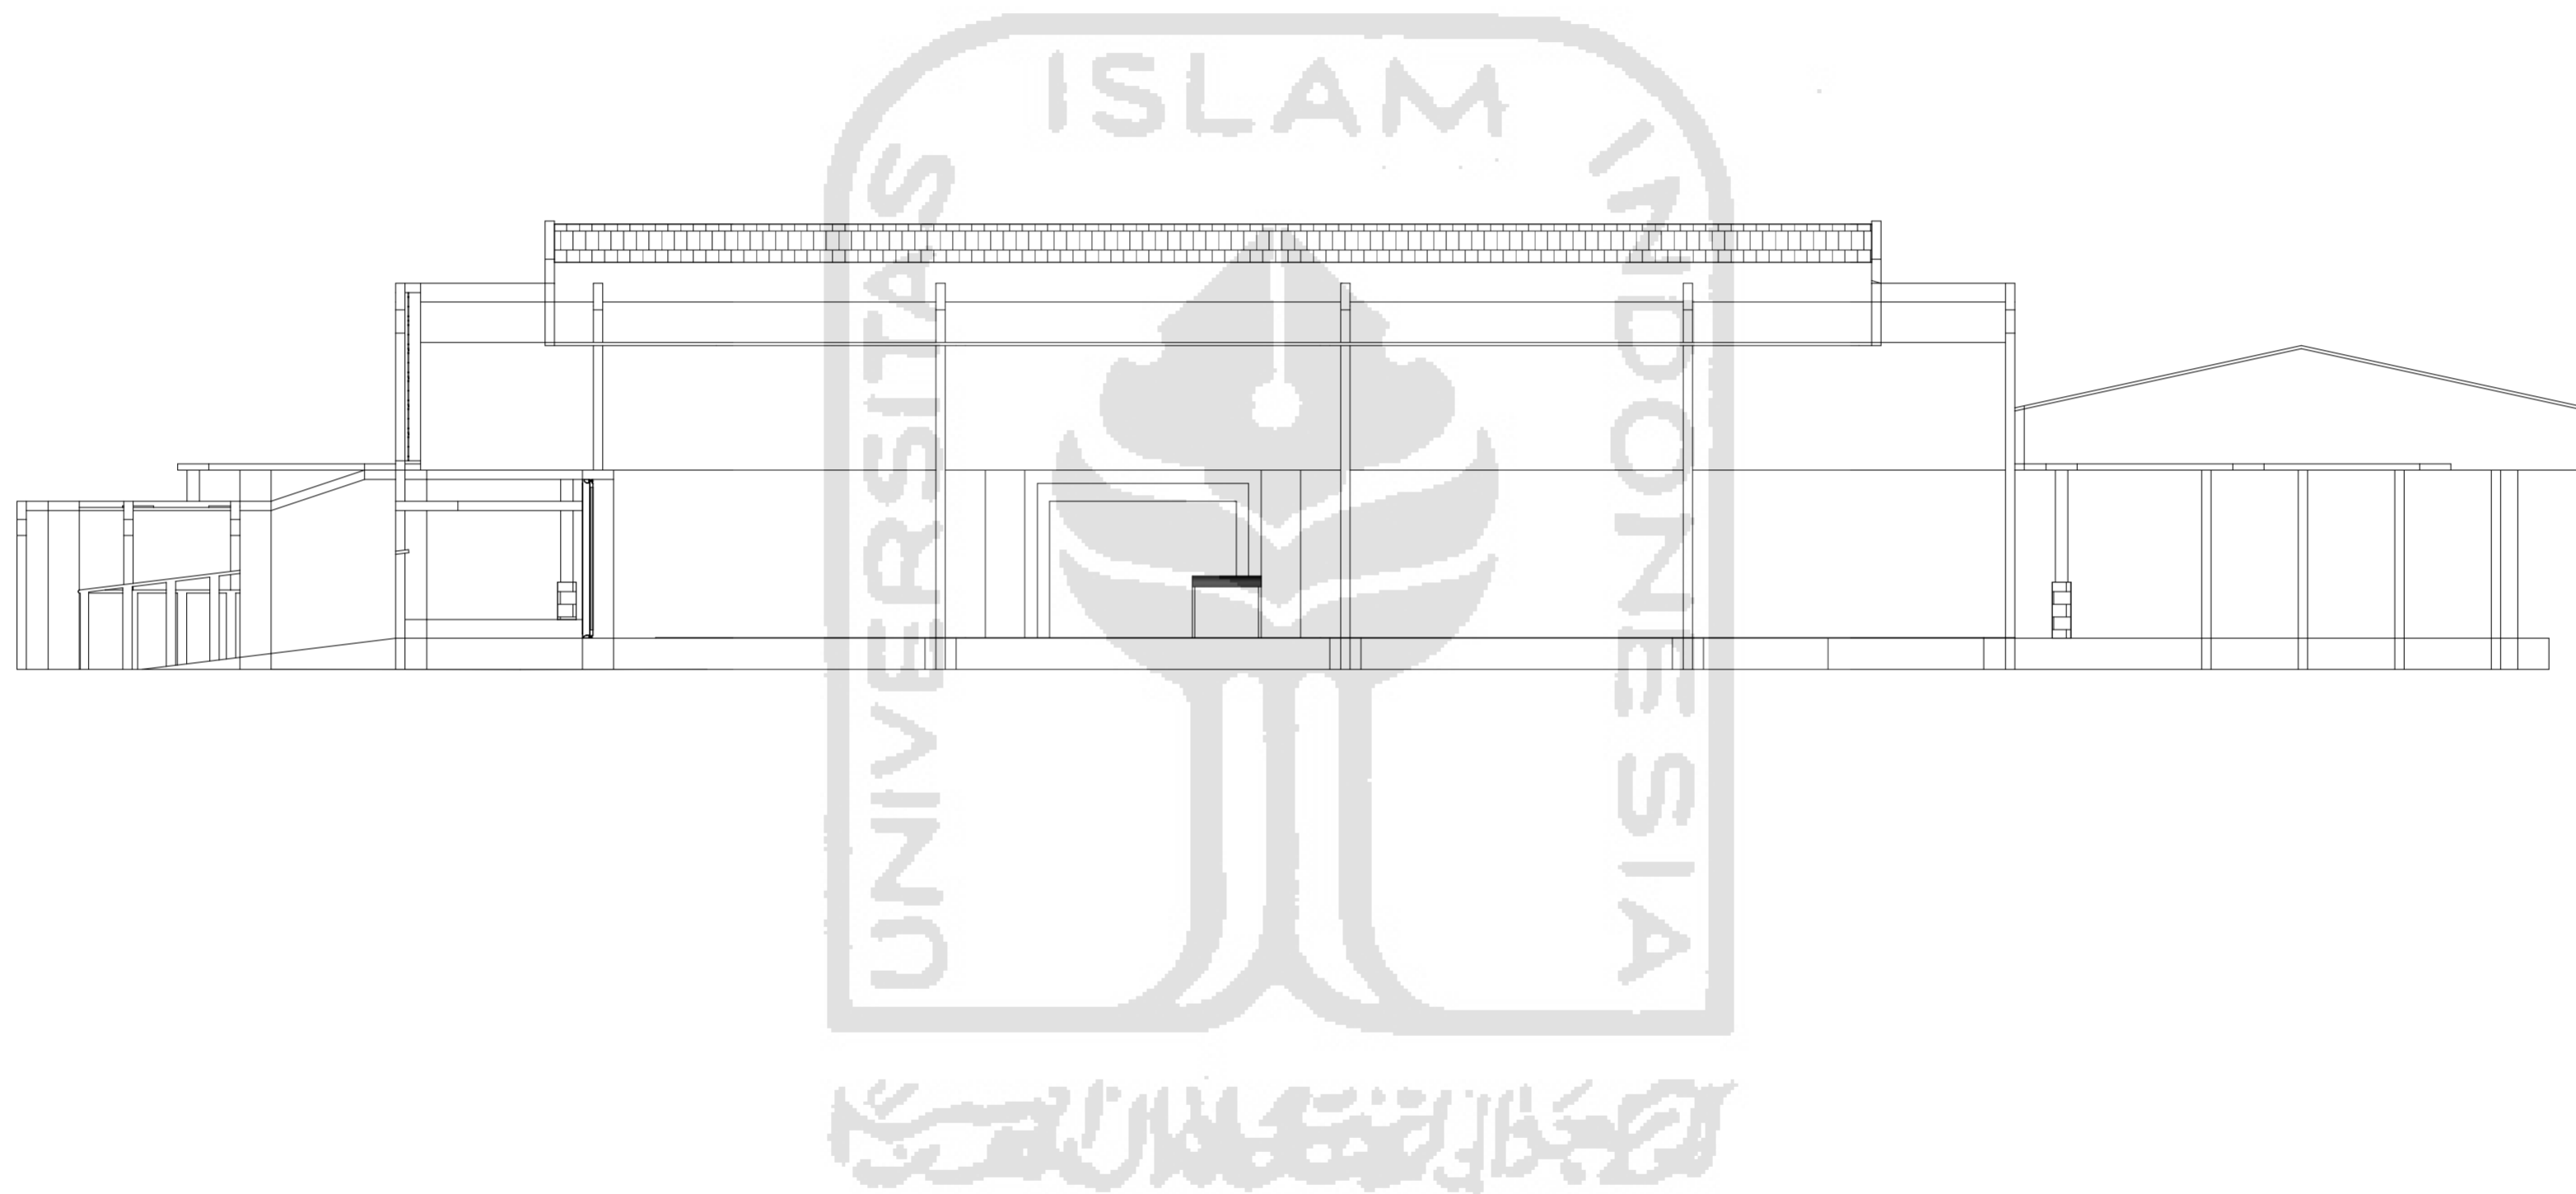

UNIVERSITAS ISLAM INDONESIA  
 FAKULTAS TEKNIK DAN PERENCANAAN  
 JURUSAN ARSITEKTUR

PERIODE NO  
 TAHUN AJARAN  
 2017/2018

JUDUL PROYEK

YOGYAKARTA ACCESSIBLE MOSQUE DESIGN  
 FOR PEOPLE WITH DISABILITY

DOSEN PEMBIMBING

Ahmad Saifudin Mutaqi, Ir., M.T.

NAMA MAHASISWA

AKHMAD FADHIA AZMI

NIM MAHASISWA

11512311

JUDUL GAMBAR

POTONGAN B

SKALA


1 : 200


NO HALAMAN


JUMLAH  
 HALAMAN


KETERANGAN

KODE

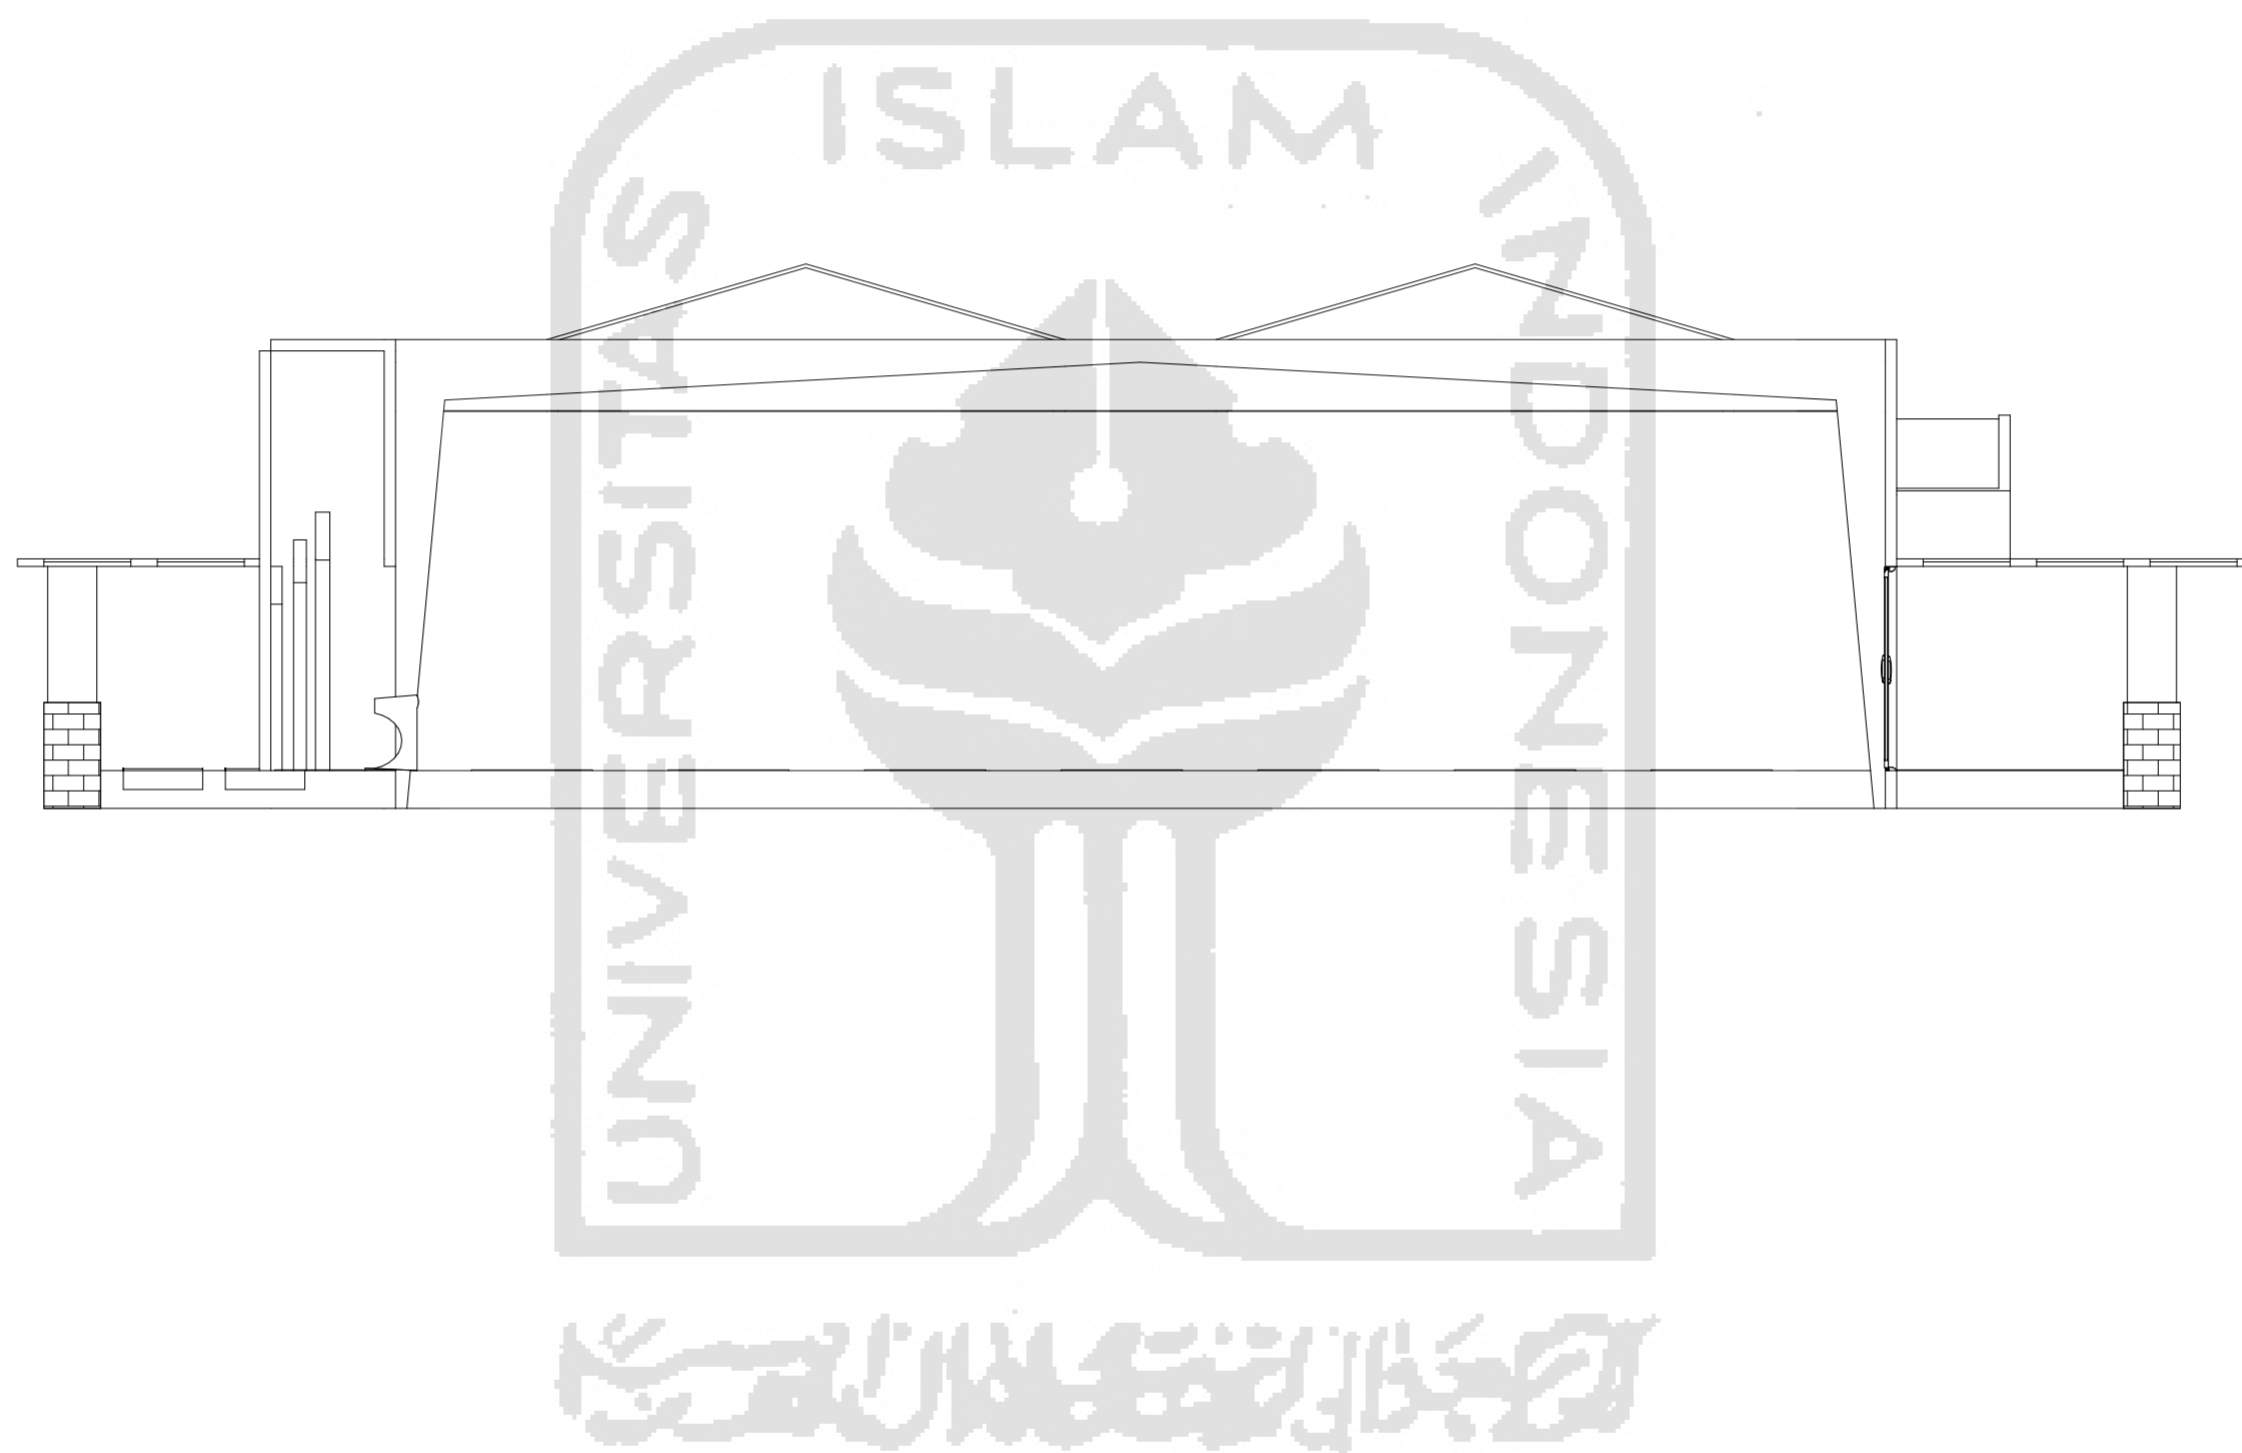


 UNIVERSITAS ISLAM INDONESIA FAKULTAS TEKNIK DAN PERENCANAAN JURUSAN ARSITEKTUR	PERIODE NO TAHUN AJARAN 2017/2018	JUDUL PROYEK	DOSEN PEMBIMBING	NAMA MAHASISWA	JUDUL GAMBAR	NO HALAMAN	JUMLAH HALAMAN	KODE
		YOGYAKARTA ACCESSIBLE MOSQUE DESIGN FOR PEOPLE WITH DISABILITY	Ahmad Saifudin Mutaqi, Ir., M.T.	AKHMAD FADHIA AZMI	POTONGAN A			
				NIM MAHASISWA	SKALA	KETERANGAN		
		11512311	1 : 200					

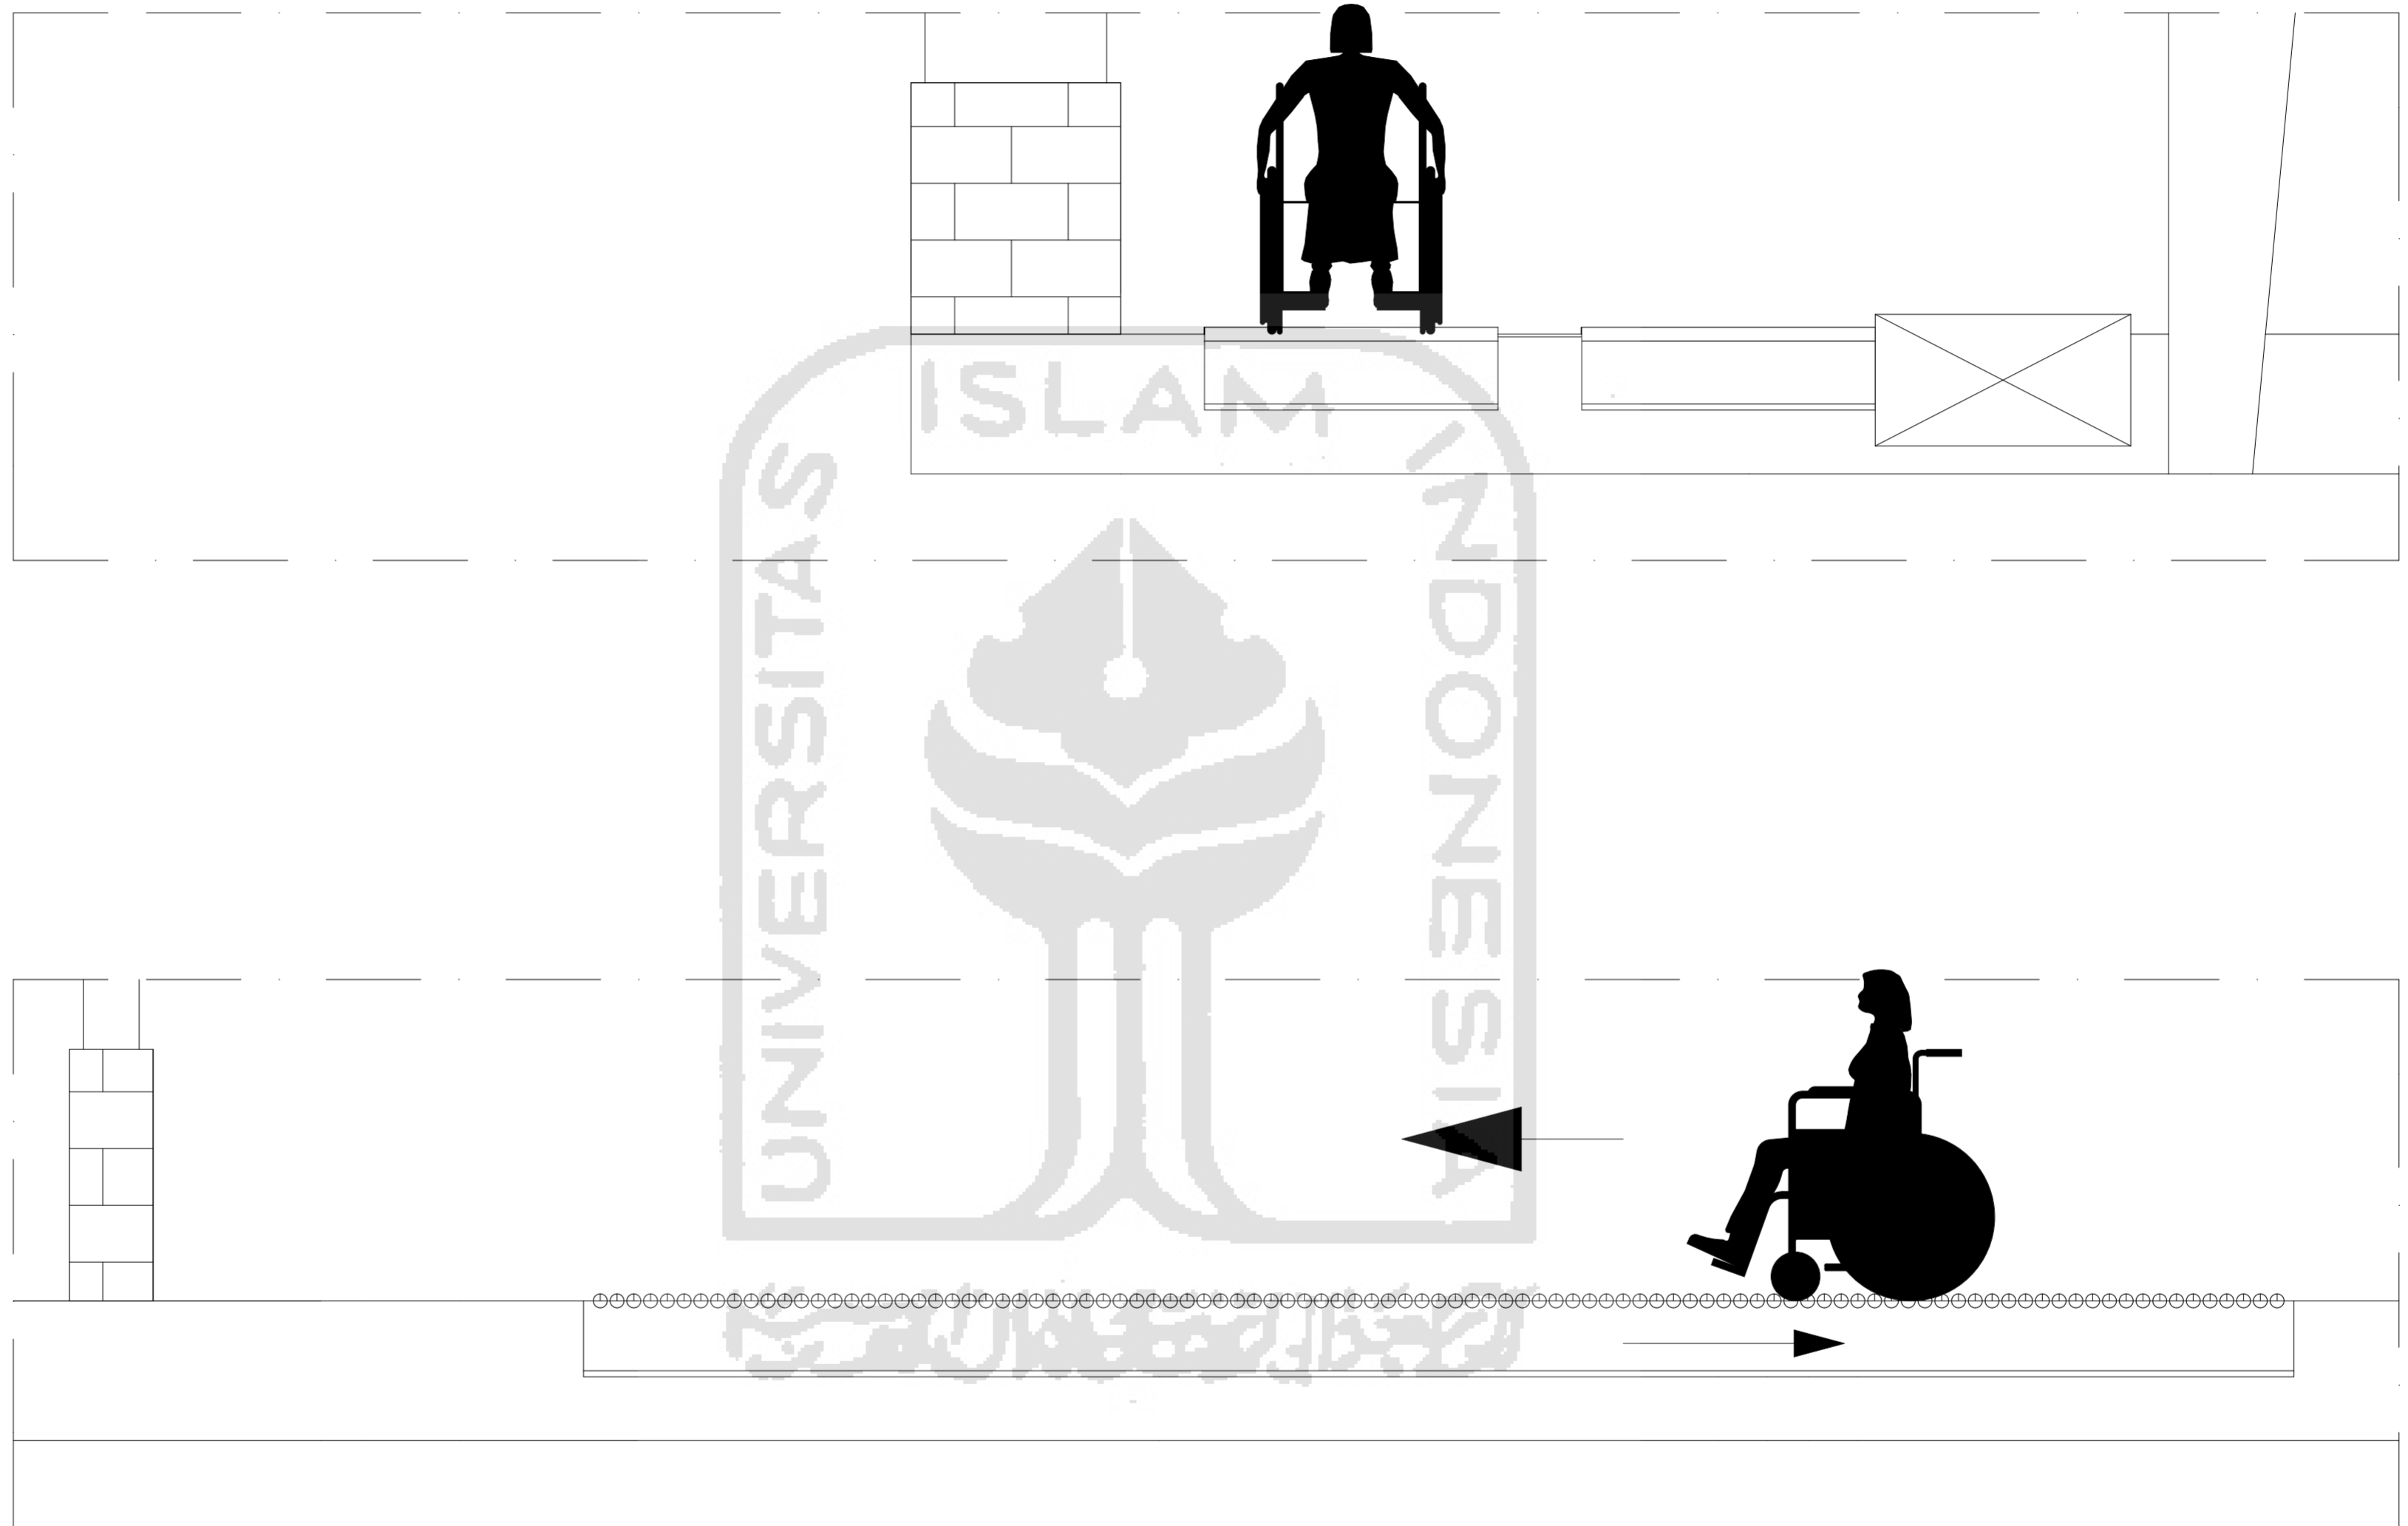

 UNIVERSITAS ISLAM INDONESIA FAKULTAS TEKNIK DAN PERENCANAAN JURUSAN ARSITEKTUR	PERIODE NO TAHUN AJARAN 2017/2018	JUDUL PROYEK	DOSEN PEMBIMBING	NAMA MAHASISWA	JUDUL GAMBAR	NO HALAMAN	JUMLAH HALAMAN	KODE
		YOGYAKARTA ACCESSIBLE MOSQUE DESIGN FOR PEOPLE WITH DISABILITY	Ahmad Saifudin Mutaqi, Ir., M.T.	AKHMAD FADHIA AZMI	DETAIL WHEELCHAIR CLEANER			
				NIM MAHASISWA 11512311	SKALA	KETERANGAN		



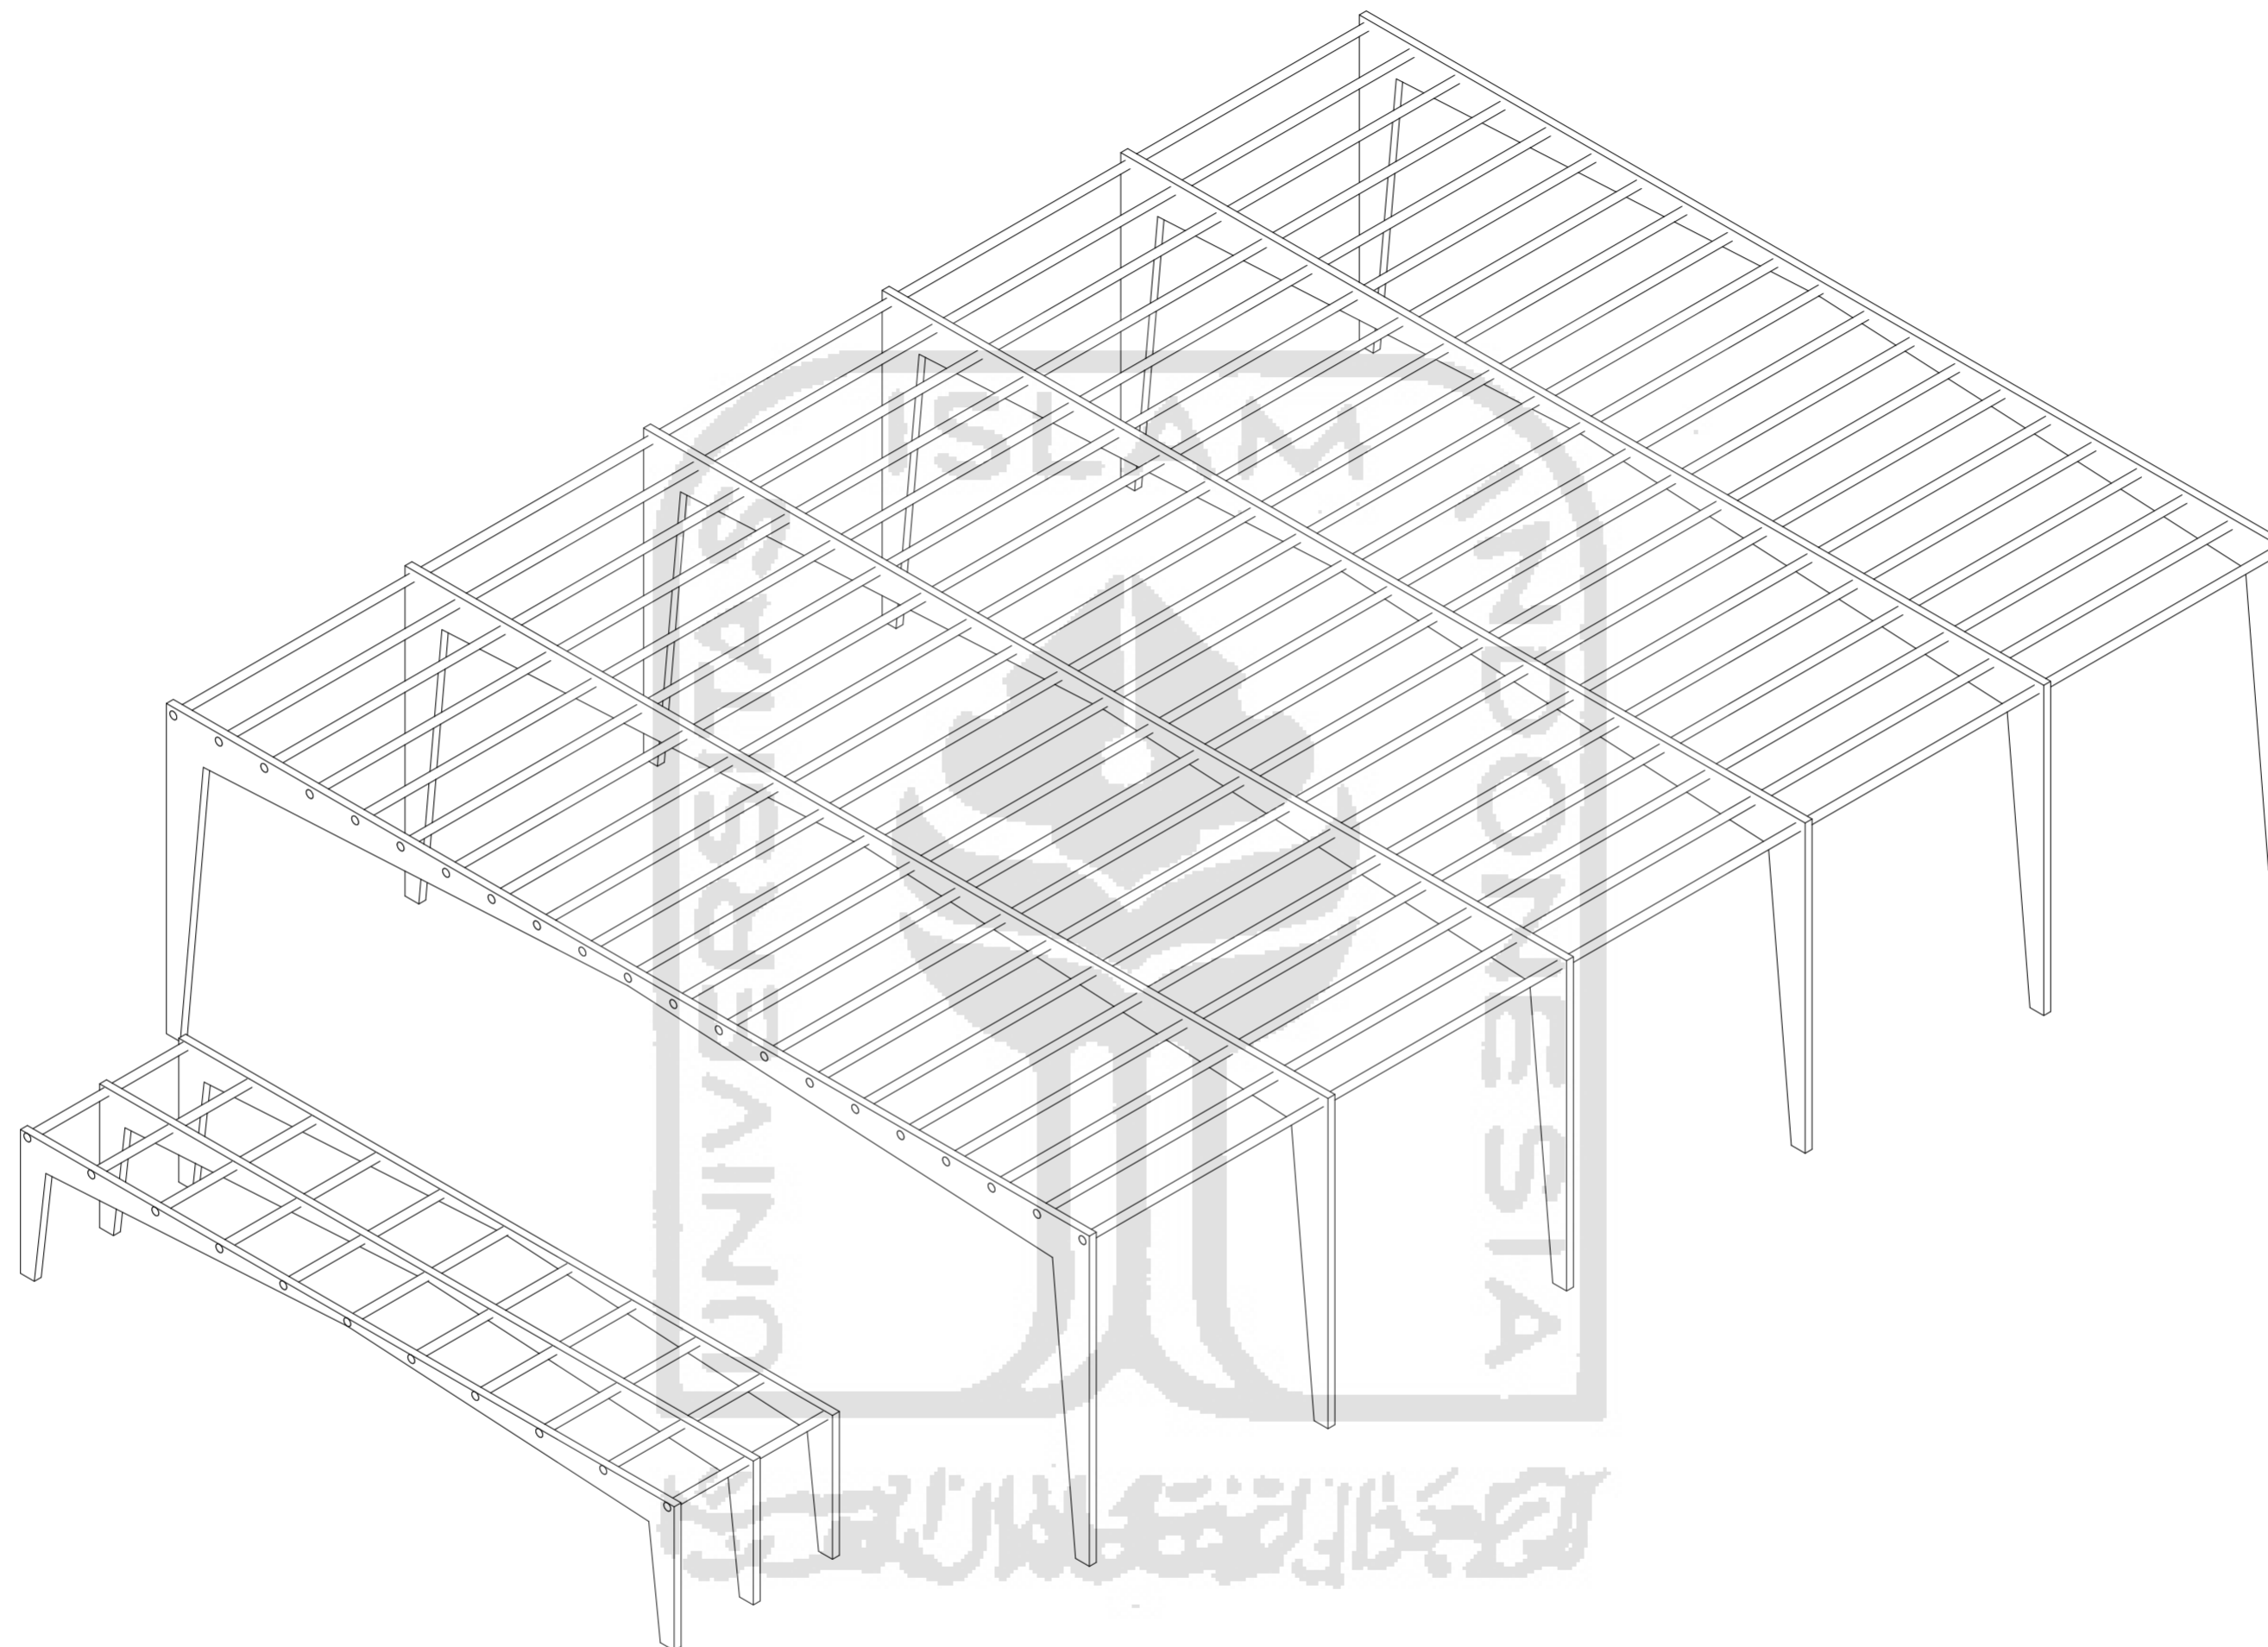

UNIVERSITAS ISLAM INDONESIA  
 FAKULTAS TEKNIK DAN PERENCANAAN  
 JURUSAN ARSITEKTUR

PERIODE NO  
 TAHUN AJARAN  
 2017/2018

JUDUL PROYEK

YOGYAKARTA ACCESSIBLE MOSQUE DESIGN  
 FOR PEOPLE WITH DISABILITY

DOSEN PEMBIMBING

Ahmad Saifudin Mutaqi, Ir., M.T.

NAMA MAHASISWA

AKHMAD FADHIA AZMI

NIM MAHASISWA

11512311

JUDUL GAMBAR

STRUKTUR PORTAL BAJA





SKALA


NO HALAMAN

JUMLAH  
 HALAMAN

KETERANGAN

KODE

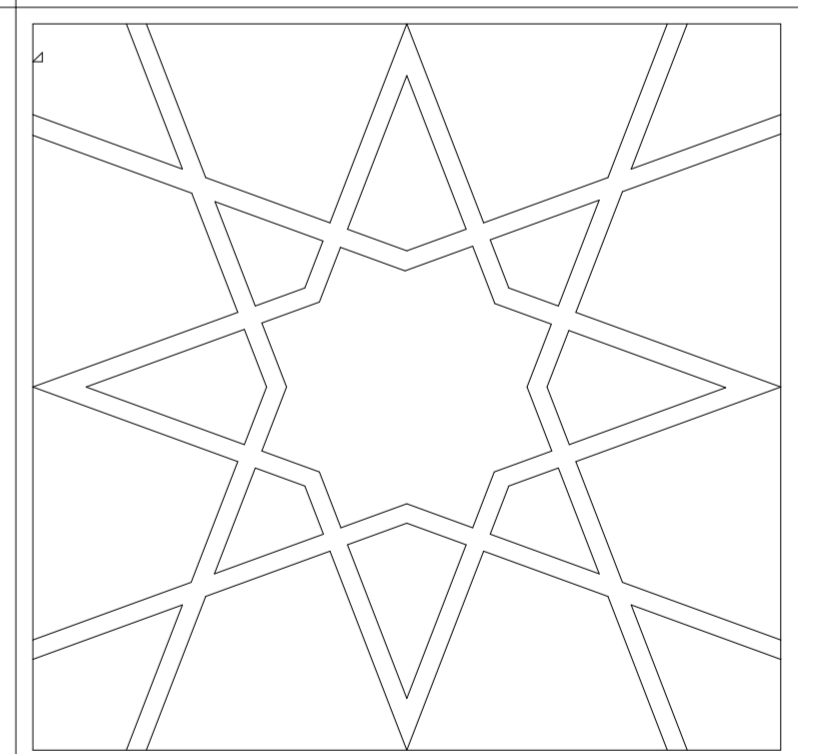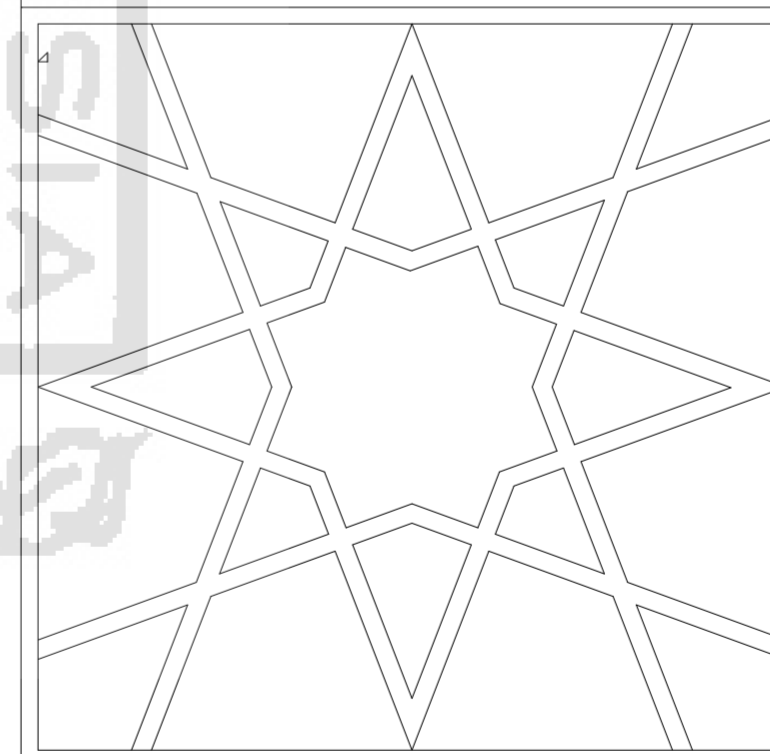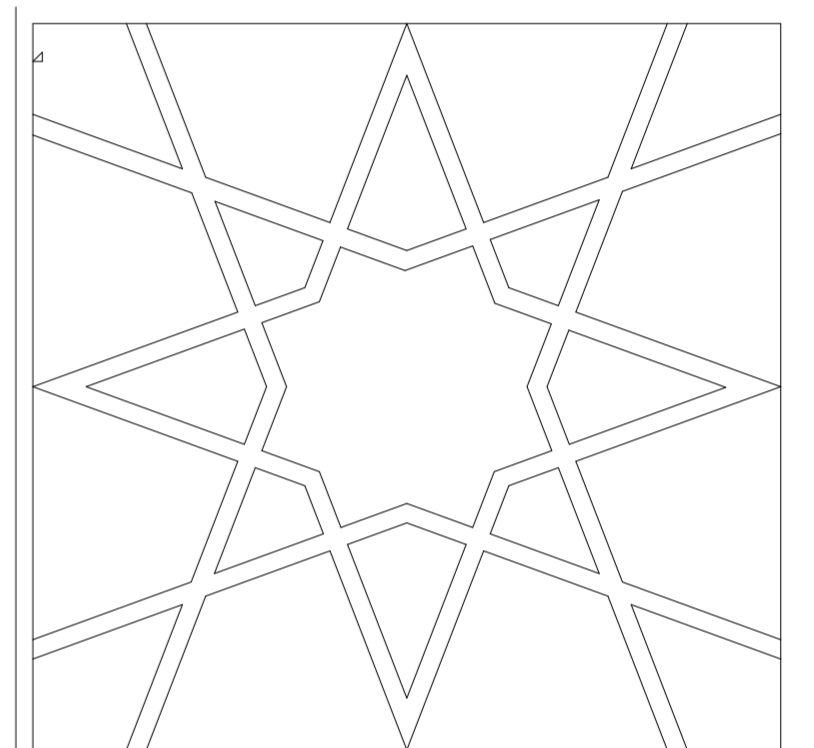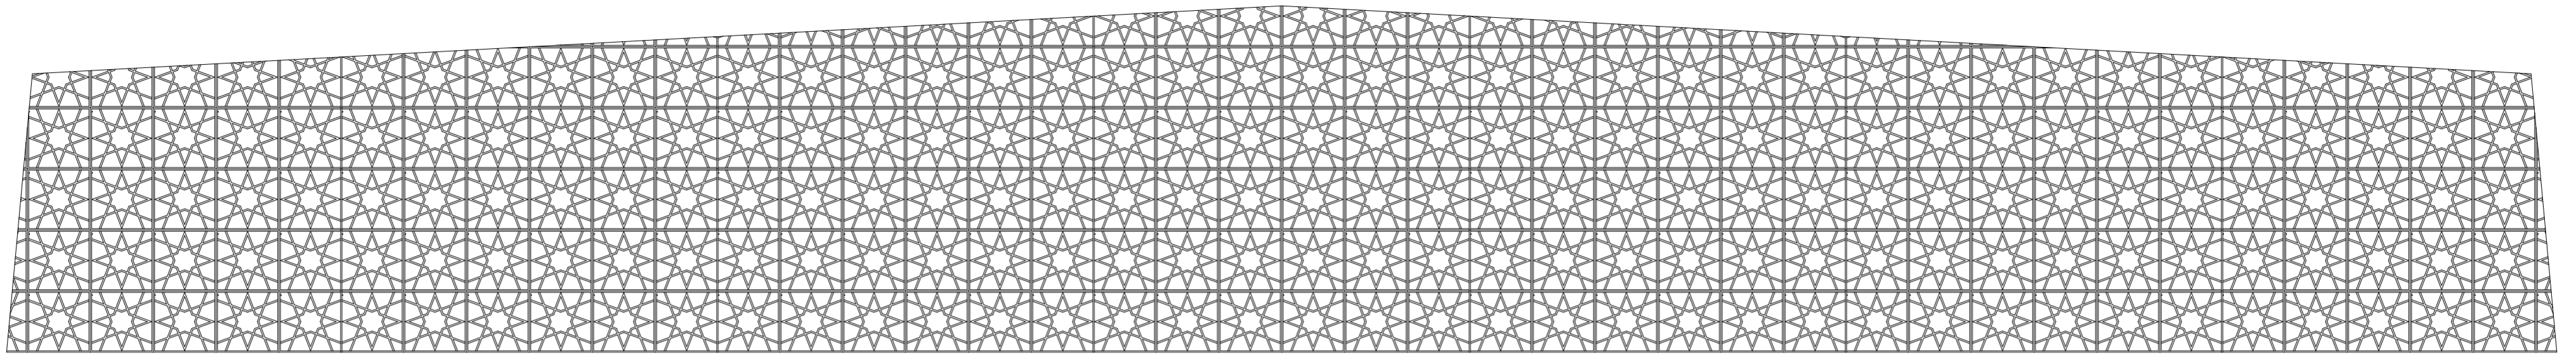

 UNIVERSITAS ISLAM INDONESIA FAKULTAS TEKNIK DAN PERENCANAAN JURUSAN ARSITEKTUR	PERIODE NO TAHUN AJARAN 2017/2018	JUDUL PROYEK	DOSEN PEMBIMBING	NAMA MAHASISWA	JUDUL GAMBAR	NO HALAMAN	JUMLAH HALAMAN	KODE
		YOGYAKARTA ACCESSIBLE MOSQUE DESIGN FOR PEOPLE WITH DISABILITY	Ahmad Saifudin Mutaqi, Ir., M.T.	AKHMAD FADHIA AZMI	SELUBUNG BANGUNAN			
				NIM MAHASISWA	SKALA	KETERANGAN		
				11512311				



UNIVERSITAS ISLAM INDONESIA  
 FAKULTAS TEKNIK DAN PERENCANAAN  
 JURUSAN ARSITEKTUR

PERIODE NO  
 TAHUN AJARAN  
 2017/2018

JUDUL PROYEK

YOGYAKARTA ACCESSIBLE MOSQUE DESIGN  
 FOR PEOPLE WITH DISABILITY

DOSEN PEMBIMBING

Ahmad Saifudin Mutaqi, Ir., M.T.

NAMA MAHASISWA

AKHMAD FADHIA AZMI

NIM MAHASISWA

11512311

JUDUL GAMBAR

PRESPEKTIF 1

SKALA


NO HALAMAN


JUMLAH  
 HALAMAN


KETERANGAN


KODE



 UNIVERSITAS ISLAM INDONESIA FAKULTAS TEKNIK DAN PERENCANAAN JURUSAN ARSITEKTUR	PERIODE NO TAHUN AJARAN 2017/2018	JUDUL PROYEK	DOSEN PEMBIMBING	NAMA MAHASISWA	JUDUL GAMBAR	NO HALAMAN	JUMLAH HALAMAN	KODE
		YOGYAKARTA ACCESSIBLE MOSQUE DESIGN FOR PEOPLE WITH DISABILITY	Ahmad Saifudin Mutaqi, Ir., M.T.	AKHMAD FADHIA AZMI	PRESPEKTIF 2			
				NIM MAHASISWA  11512311	SKALA	KETERANGAN		

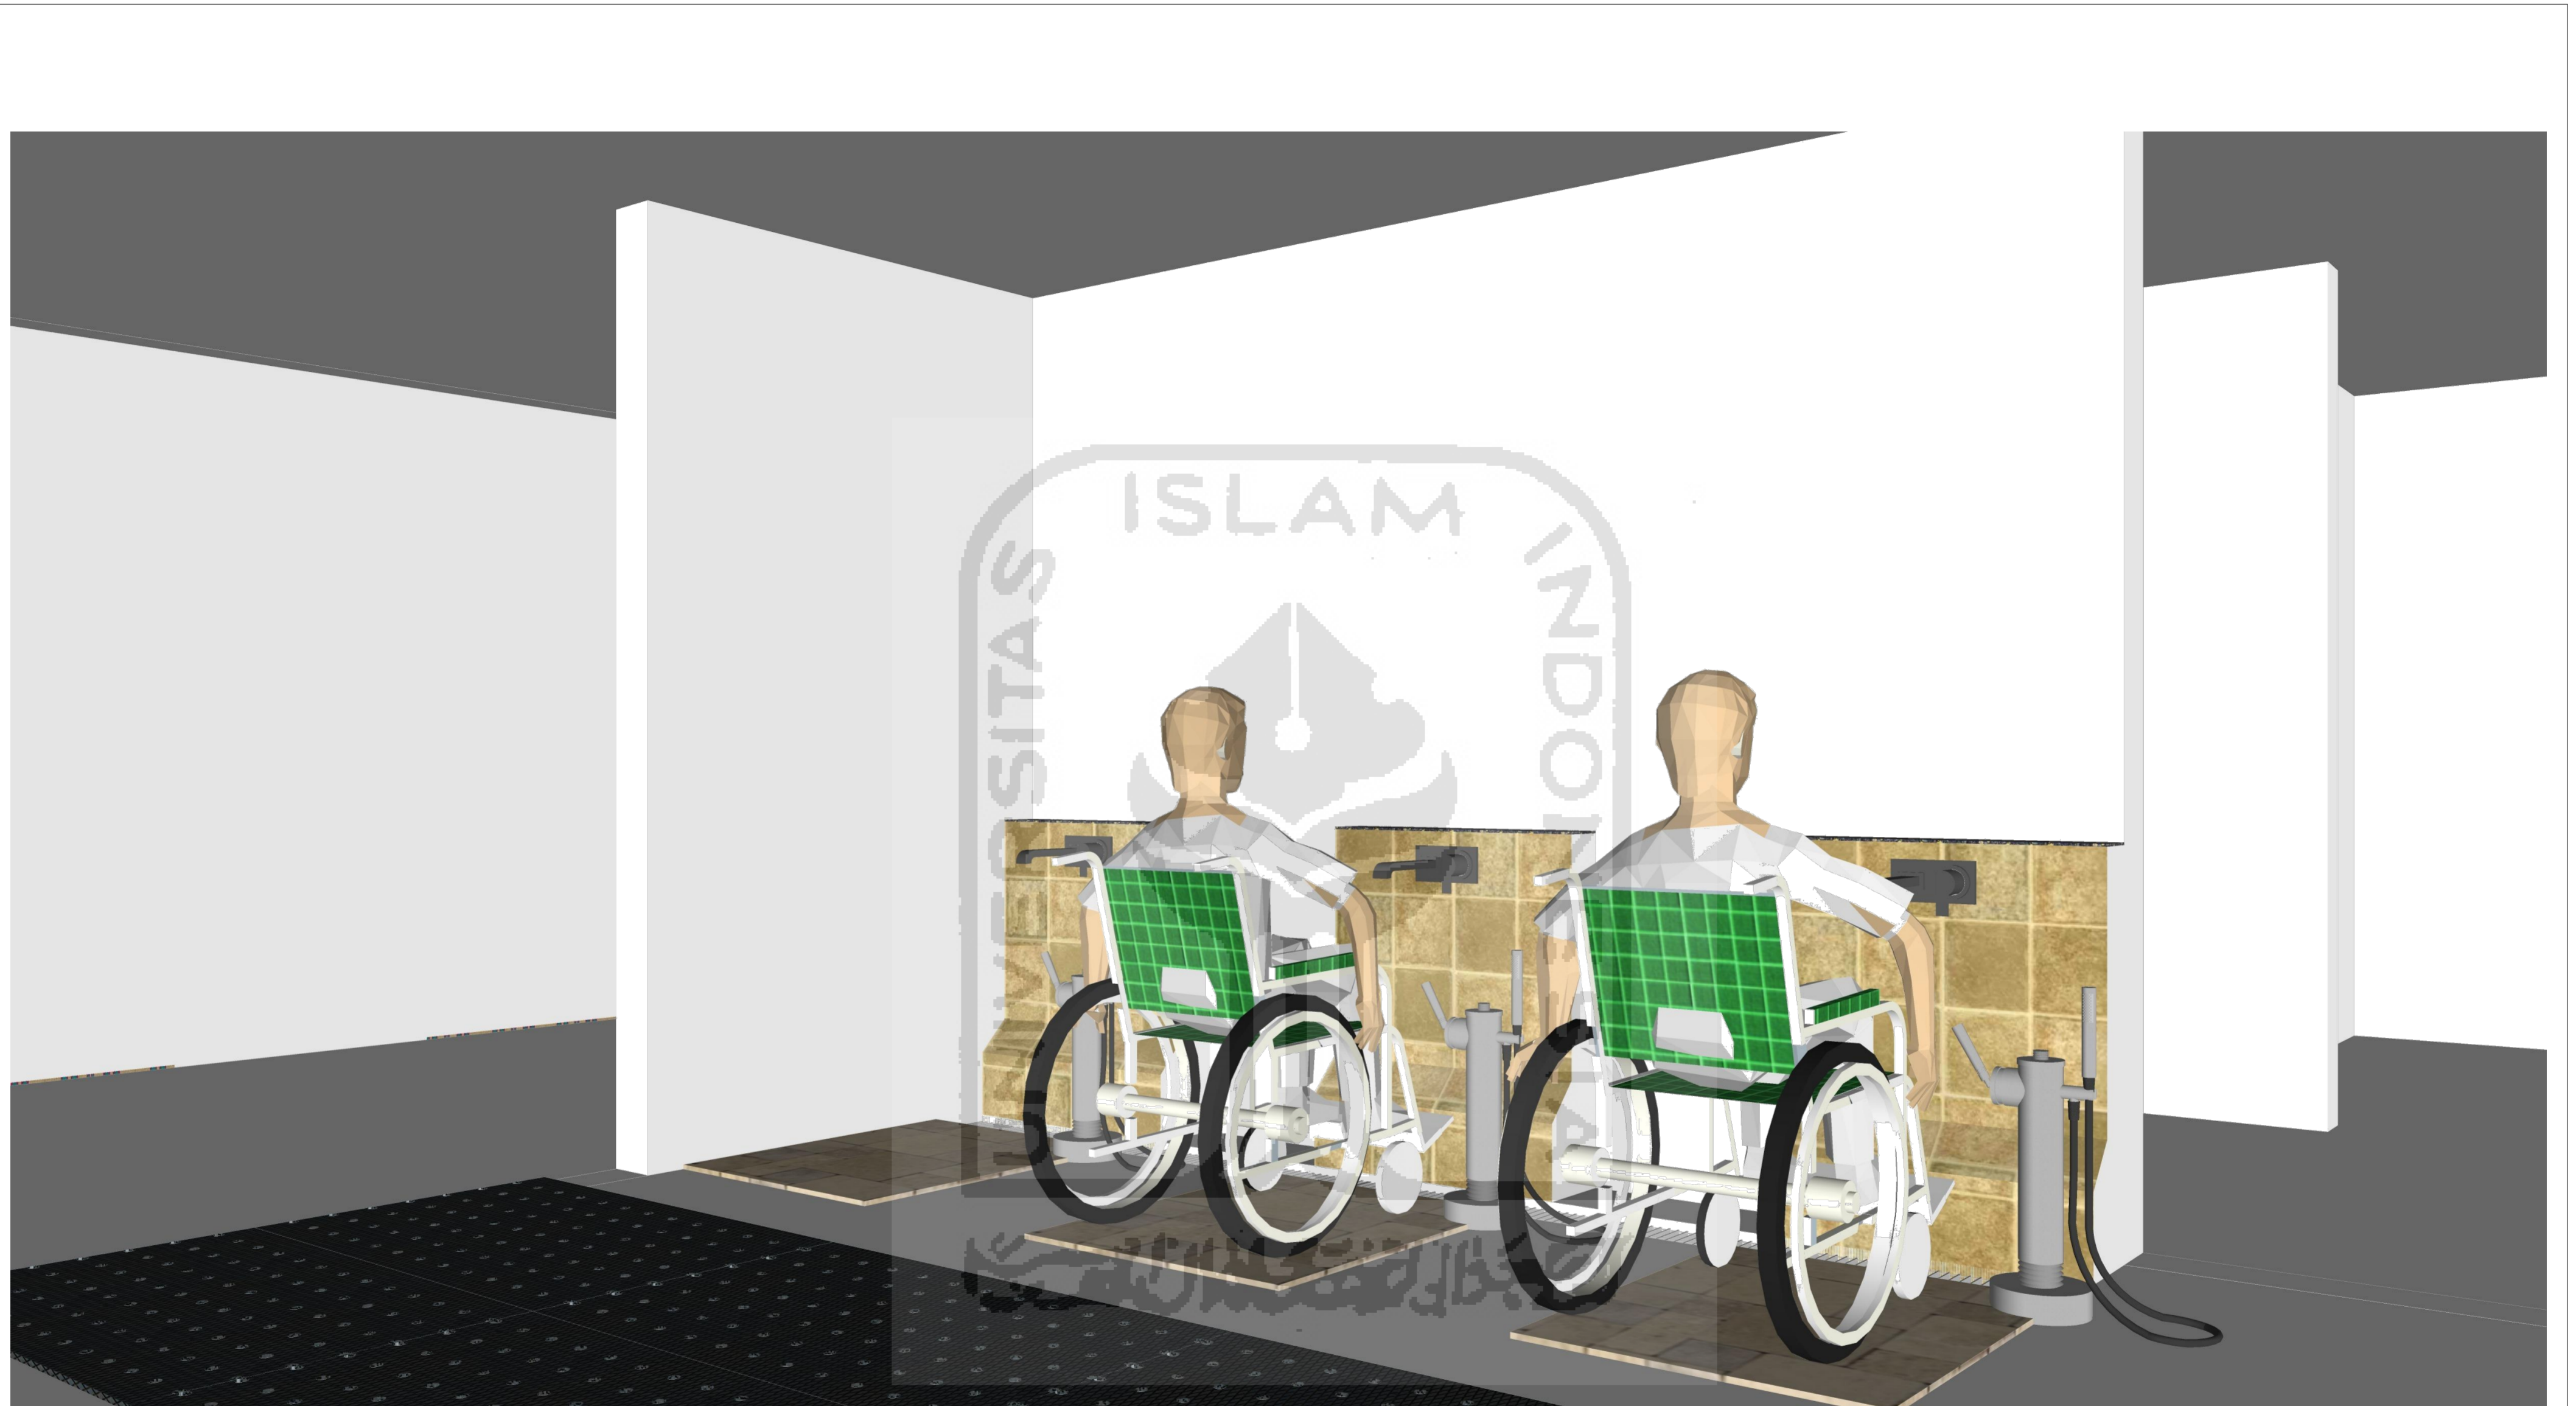

 UNIVERSITAS ISLAM INDONESIA FAKULTAS TEKNIK DAN PERENCANAAN JURUSAN ARSITEKTUR	PERIODE NO TAHUN AJARAN 2017/2018	JUDUL PROYEK	DOSEN PEMBIMBING	NAMA MAHASISWA	JUDUL GAMBAR	NO HALAMAN	JUMLAH HALAMAN	KODE
		YOGYAKARTA ACCESSIBLE MOSQUE DESIGN FOR PEOPLE WITH DISABILITY	Ahmad Saifudin Mutaqi, Ir., M.T.	AKHMAD FADHIA AZMI	AREA WUDHU			
				NIM MAHASISWA	SKALA	KETERANGAN		
				11512311				

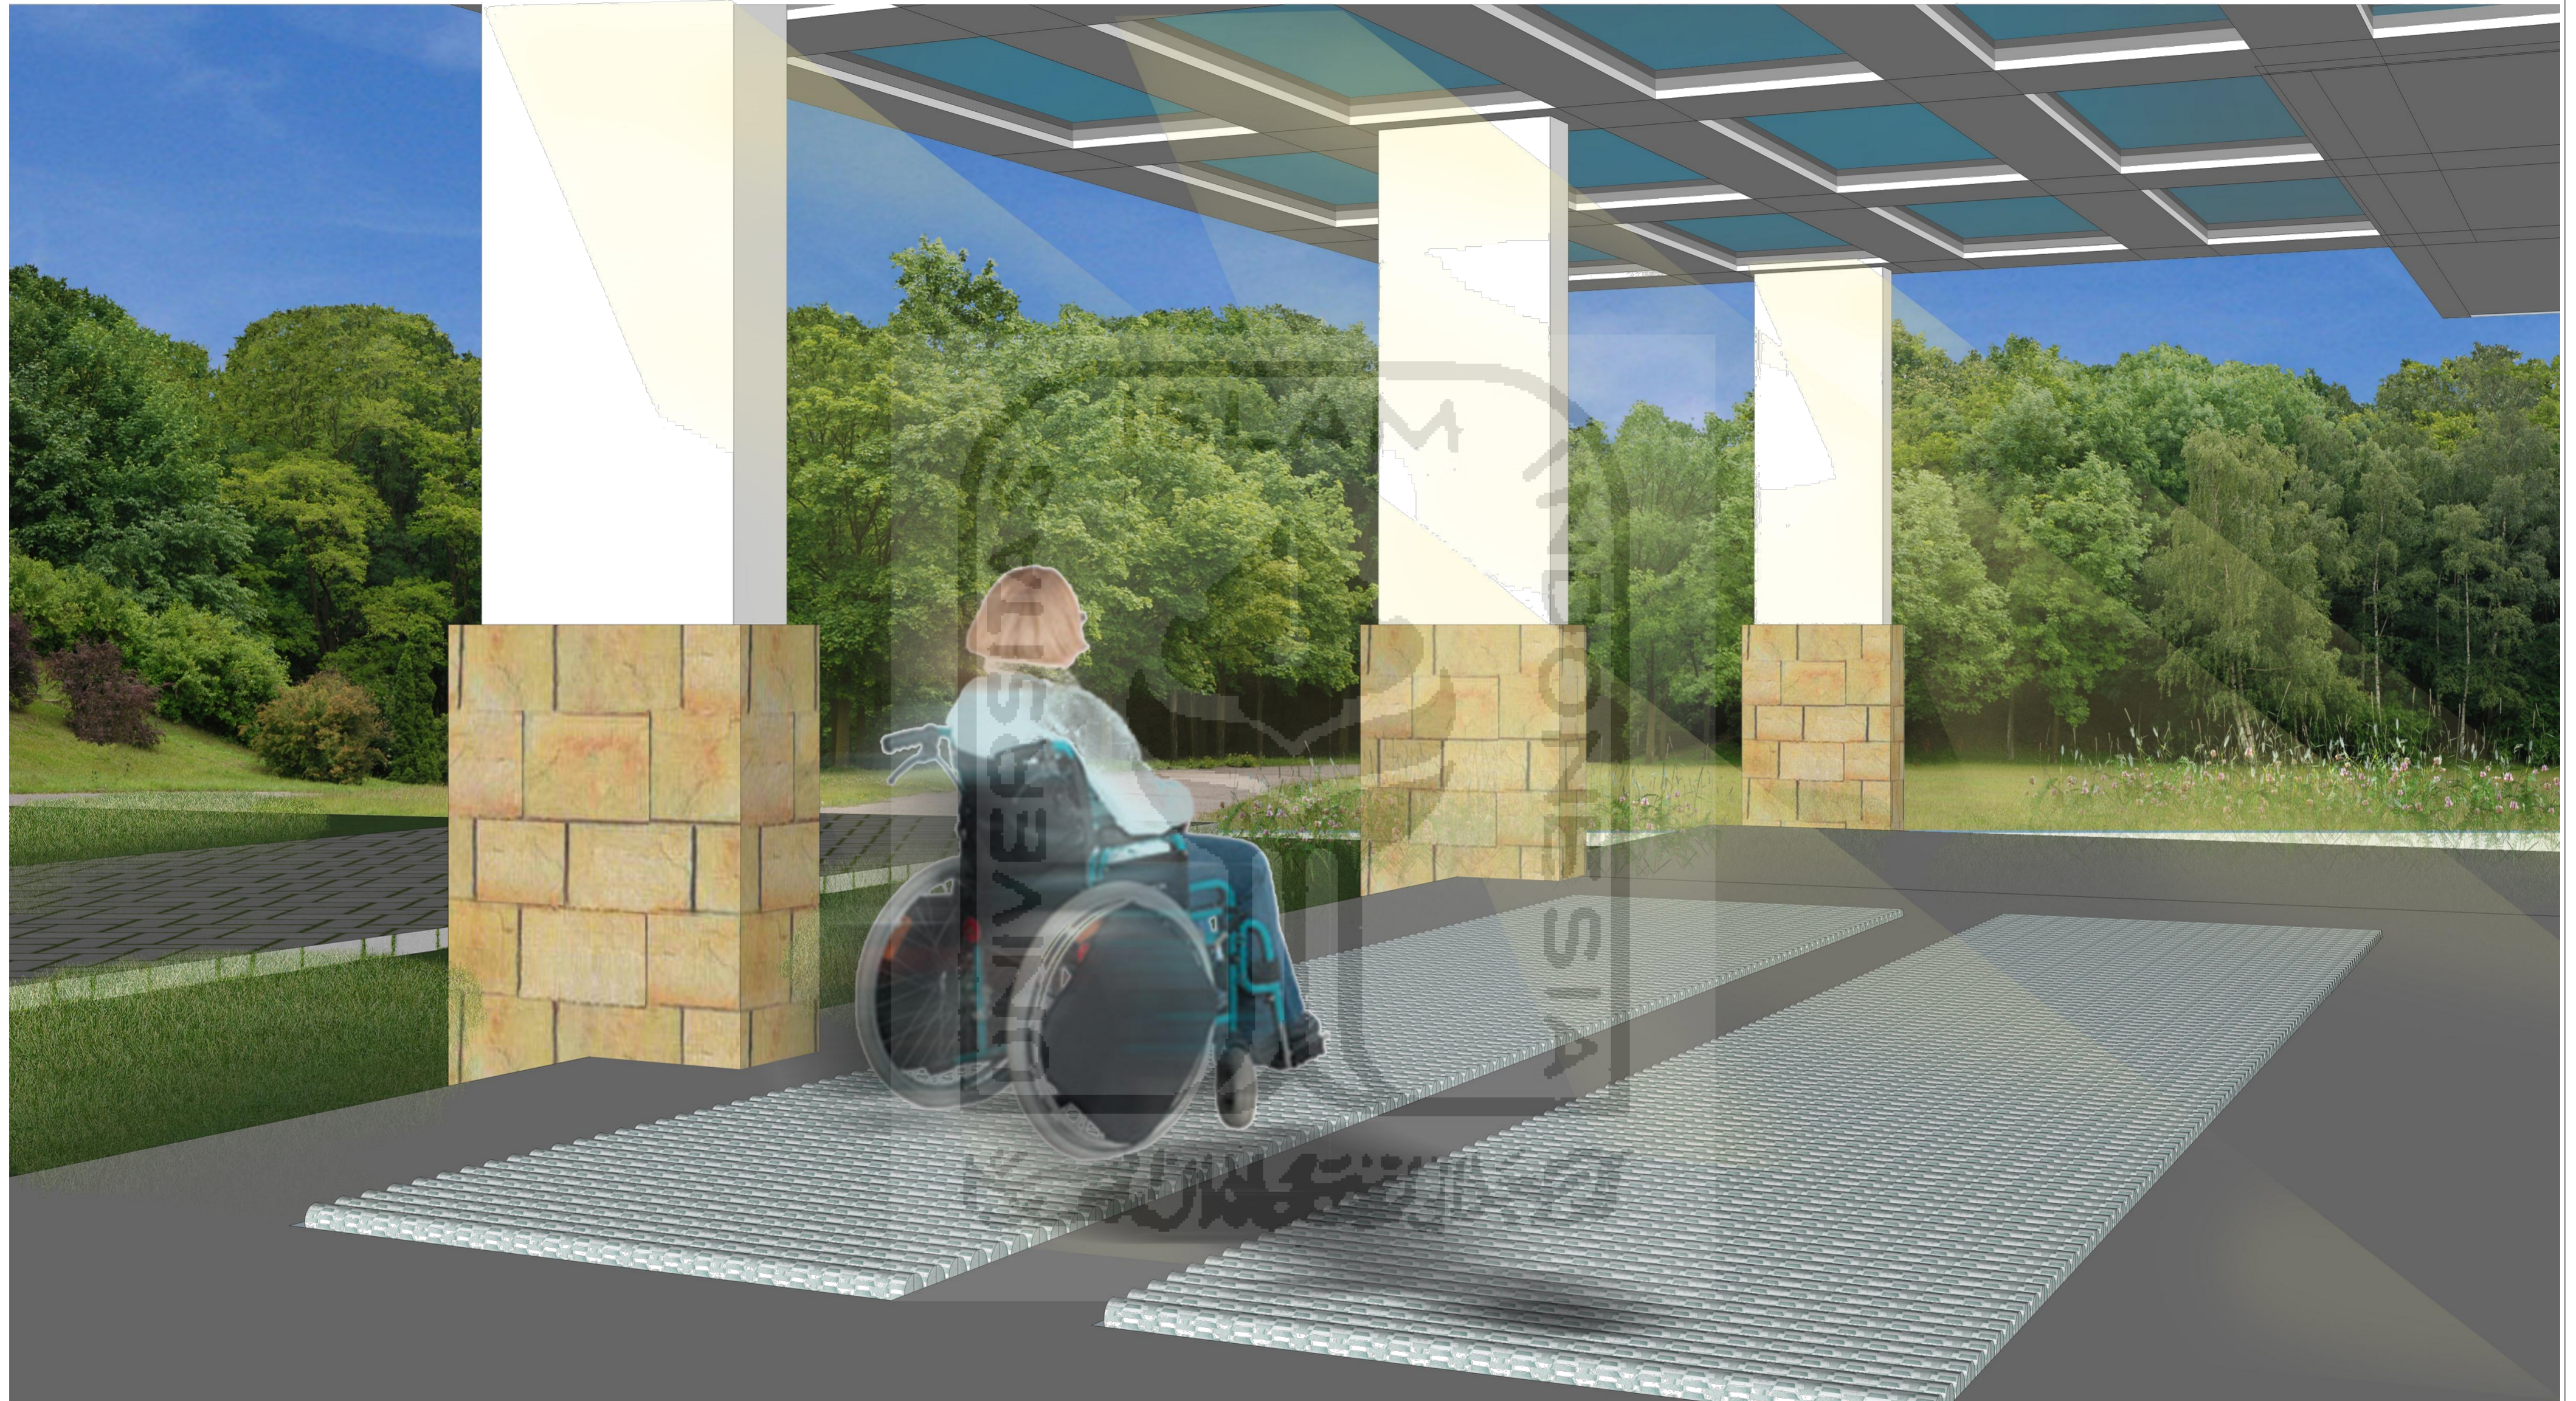

UNIVERSITAS ISLAM INDONESIA  
 FAKULTAS TEKNIK DAN PERENCANAAN  
 JURUSAN ARSITEKTUR

PERIODE NO  
 TAHUN AJARAN  
 2017/2018

JUDUL PROYEK

YOGYAKARTA ACCESSIBLE MOSQUE DESIGN  
 FOR PEOPLE WITH DISABILITY

DOSEN PEMBIMBING

Ahmad Saifudin Mutaqi, Ir., M.T.

NAMA MAHASISWA

AKHMAD FADHIA AZMI

NIM MAHASISWA

11512311

JUDUL GAMBAR

WHEELCHAIR CLEANER


SKALA


NO HALAMAN

JUMLAH  
 HALAMAN

KETERANGAN

KODE

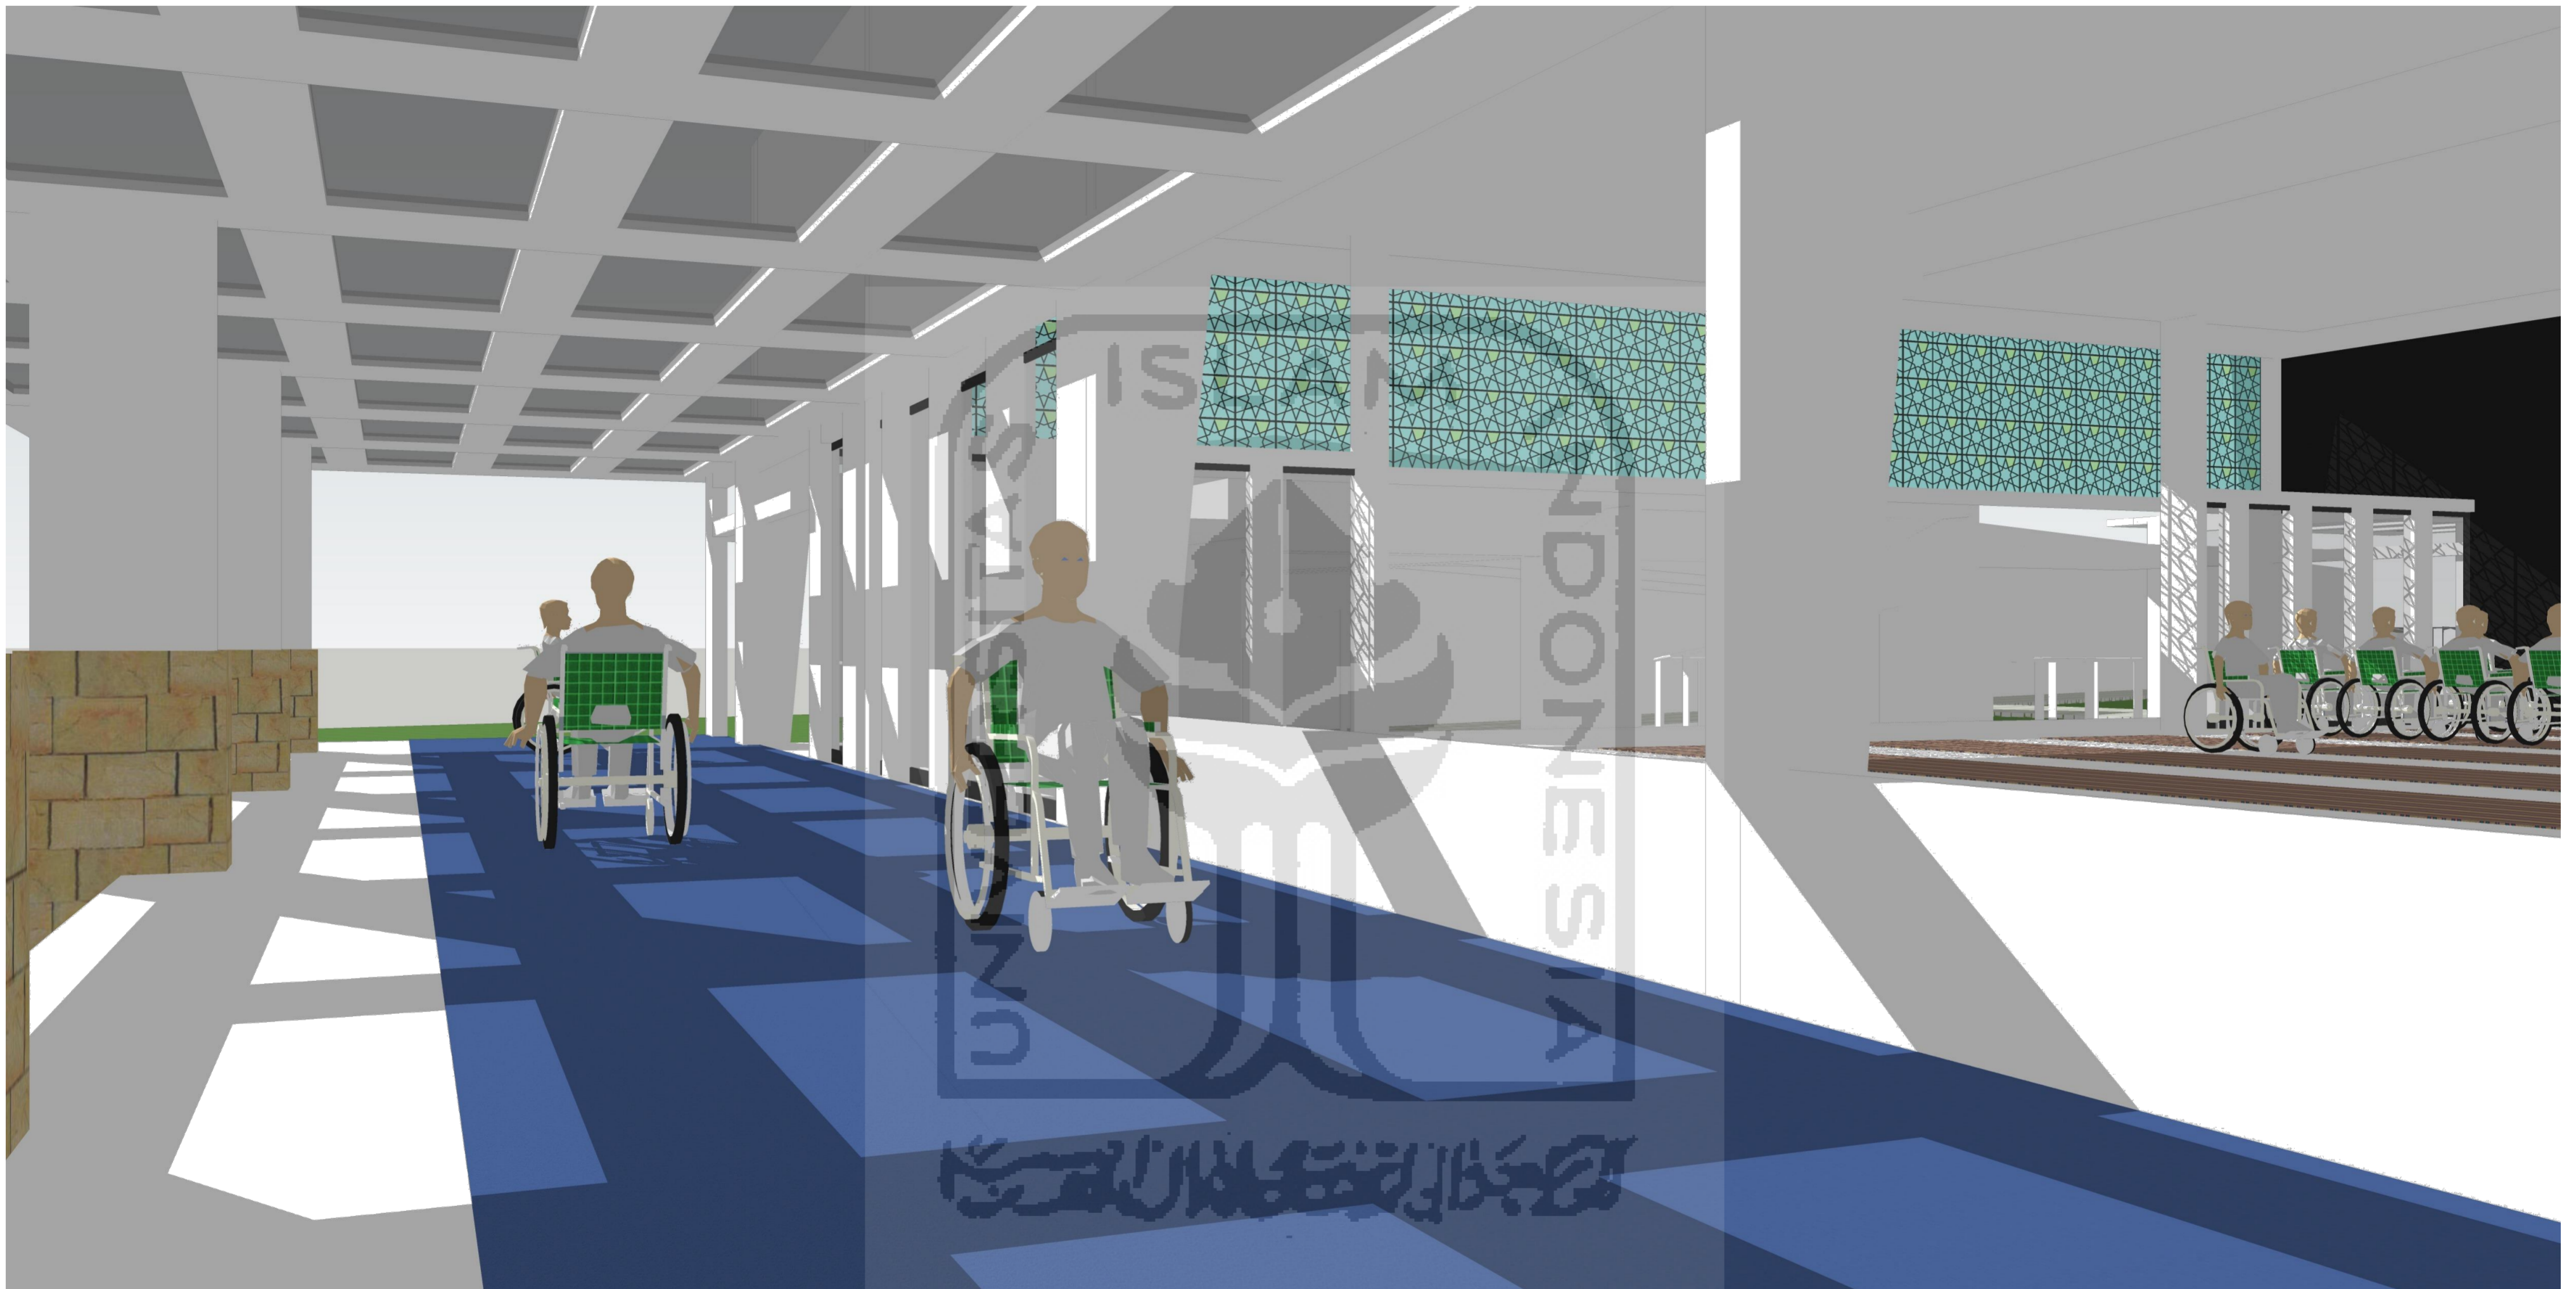

 UNIVERSITAS ISLAM INDONESIA FAKULTAS TEKNIK DAN PERENCANAAN JURUSAN ARSITEKTUR	PERIODE NO TAHUN AJARAN 2017/2018	JUDUL PROYEK	DOSEN PEMBIMBING	NAMA MAHASISWA	JUDUL GAMBAR	NO HALAMAN	JUMLAH HALAMAN	KODE
		YOGYAKARTA ACCESSIBLE MOSQUE DESIGN FOR PEOPLE WITH DISABILITY	Ahmad Saifudin Mutaqi, Ir., M.T.	AKHMAD FADHIA AZMI	DRY CLEANER			
				NIM MAHASISWA	SKALA	KETERANGAN		
				11512311				



UNIVERSITAS ISLAM INDONESIA  
 FAKULTAS TEKNIK DAN PERENCANAAN  
 JURUSAN ARSITEKTUR

PERIODE NO  
 TAHUN AJARAN  
 2017/2018

JUDUL PROYEK

YOGYAKARTA ACCESSIBLE MOSQUE DESIGN  
 FOR PEOPLE WITH DISABILITY

DOSEN PEMBIMBING

Ahmad Saifudin Mutaqi, Ir., M.T.

NAMA MAHASISWA

AKHMAD FADHIA AZMI

NIM MAHASISWA

11512311

JUDUL GAMBAR

INTERIOR MASJID

SKALA


NO HALAMAN


JUMLAH  
 HALAMAN


KETERANGAN

KODE



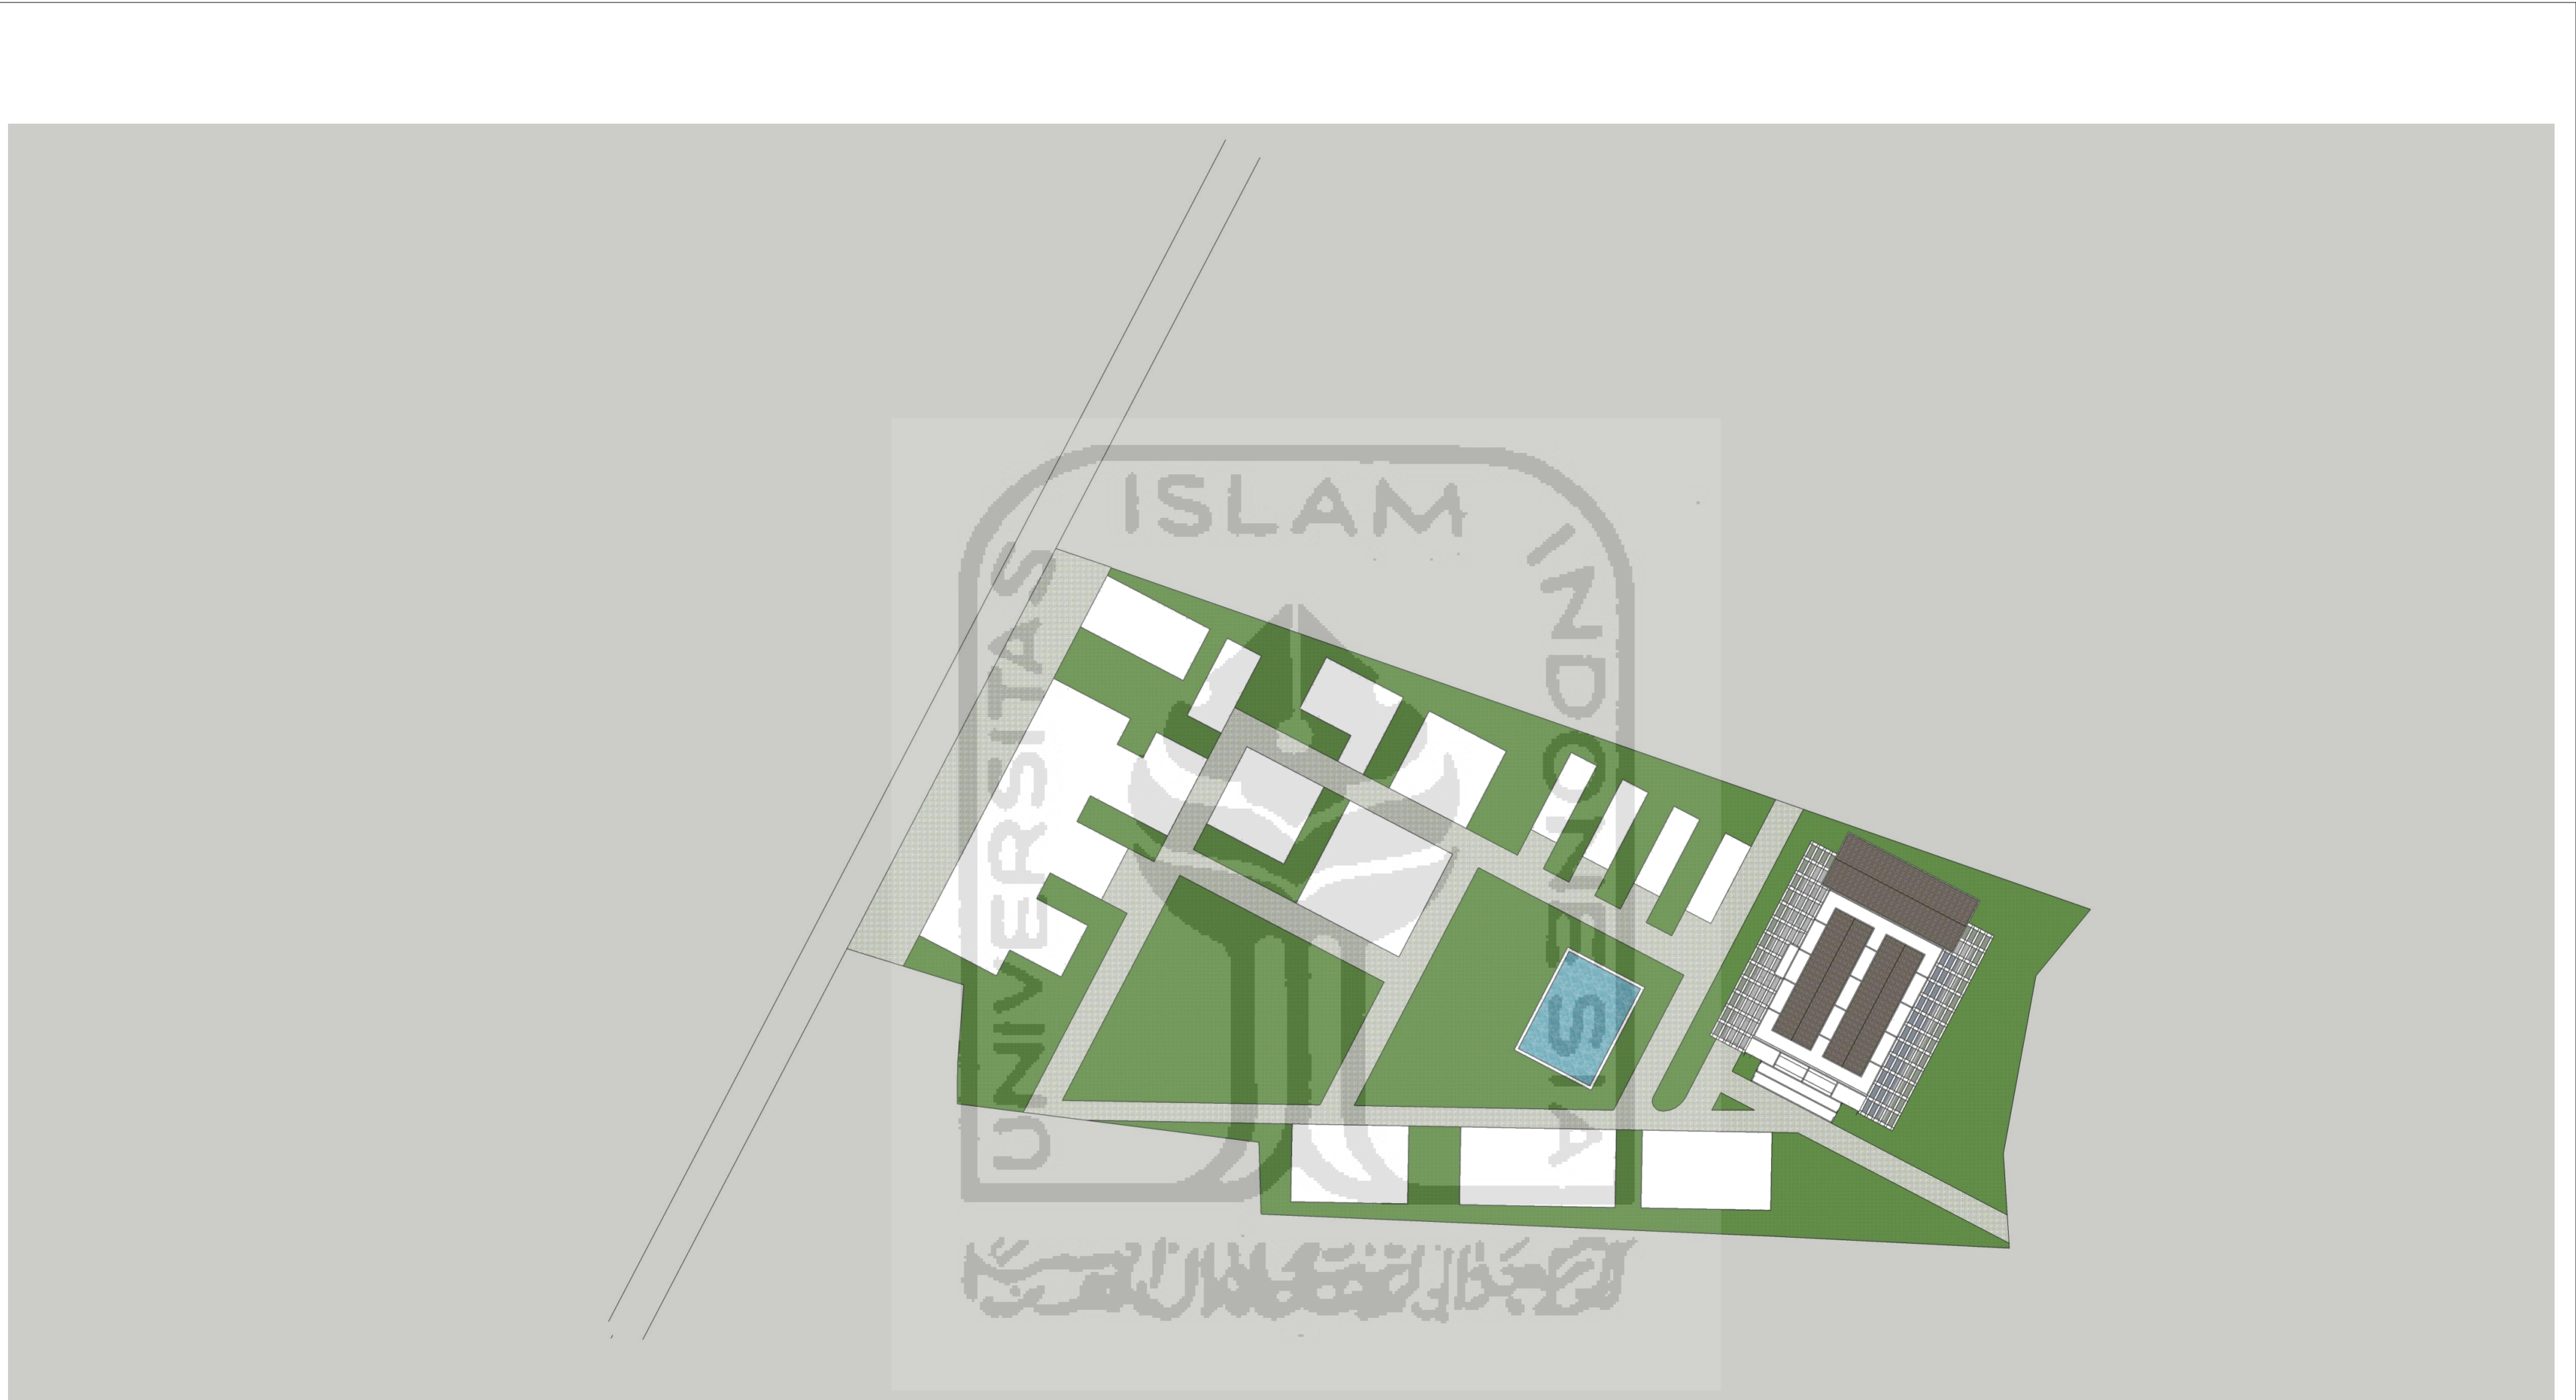

 UNIVERSITAS ISLAM INDONESIA FAKULTAS TEKNIK DAN PERENCANAAN JURUSAN ARSITEKTUR	PERIODE NO TAHUN AJARAN 2017/2018	JUDUL PROYEK	DOSEN PEMBIMBING	NAMA MAHASISWA	JUDUL GAMBAR	NO HALAMAN	JUMLAH HALAMAN	KODE
		YOGYAKARTA ACCESSIBLE MOSQUE DESIGN FOR PEOPLE WITH DISABILITY	Ahmad Saifudin Mutaqi, Ir., M.T.	AKHMAD FADHIA AZMI	SITUASI			
				NIM MAHASISWA	SKALA	KETERANGAN		
				11512311				

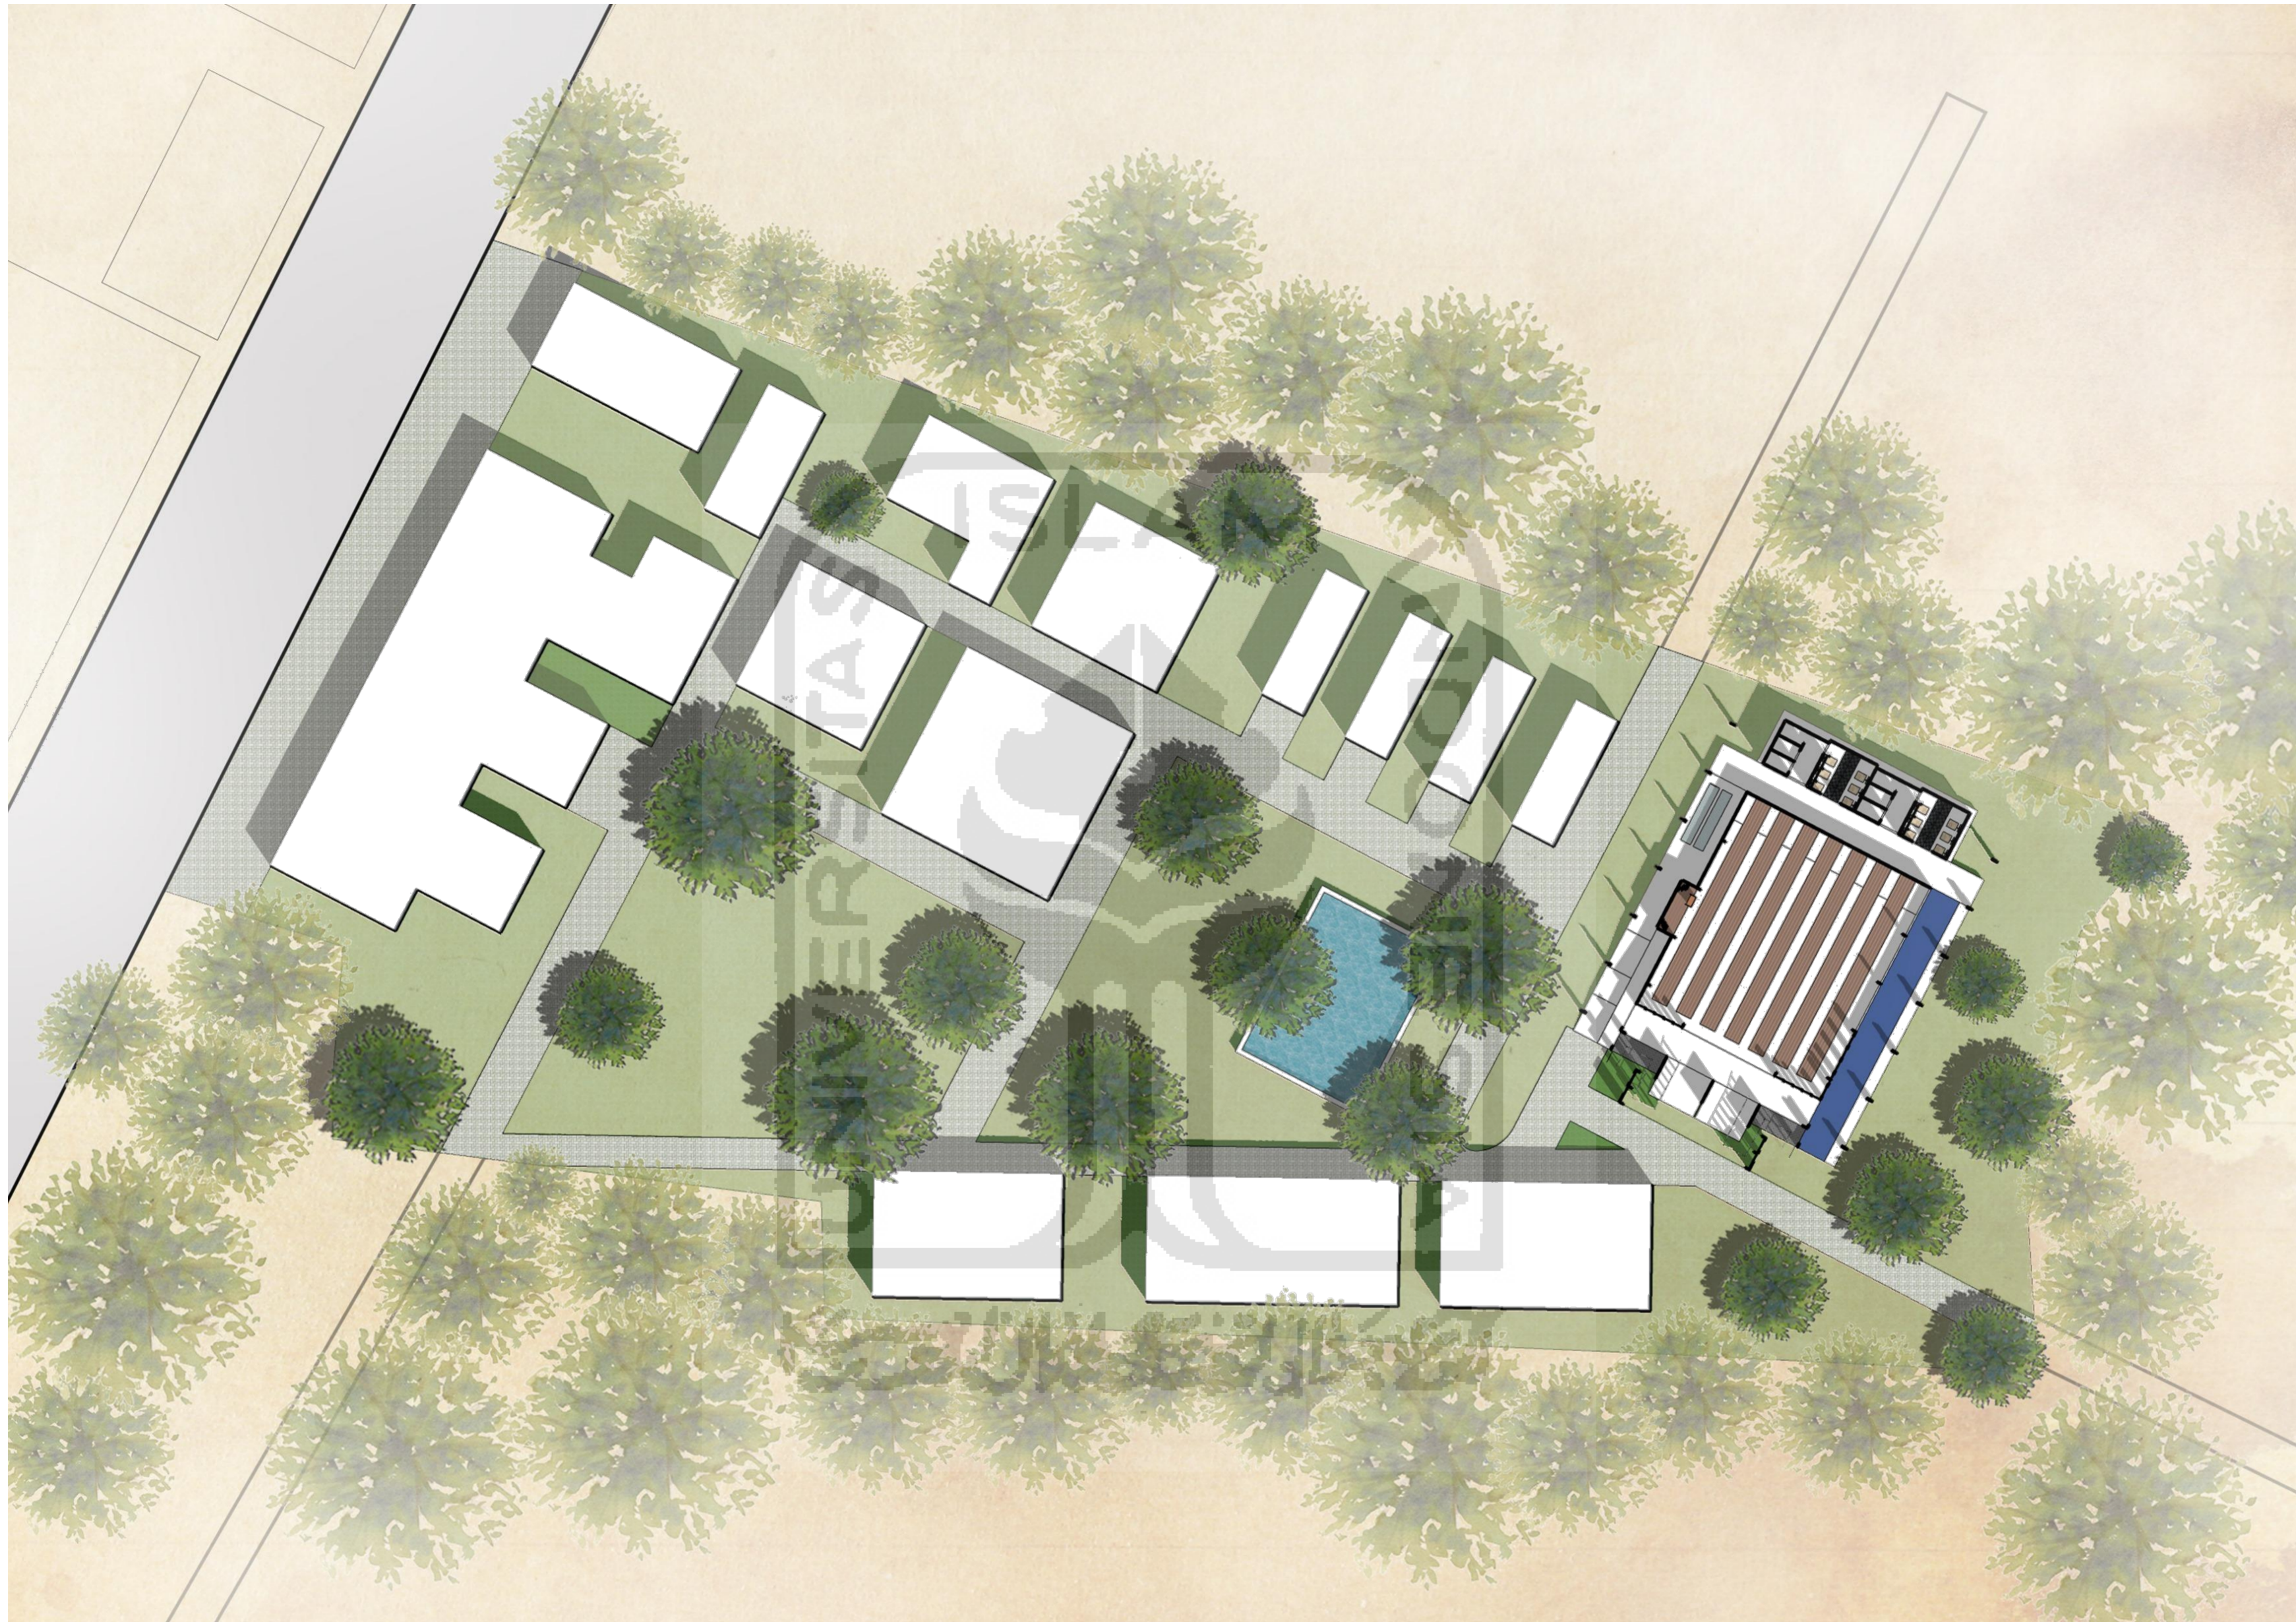

UNIVERSITAS ISLAM INDONESIA  
 FAKULTAS TEKNIK DAN PERENCANAAN  
 JURUSAN ARSITEKTUR

PERIODE NO  
 TAHUN AJARAN  
 2017/2018

JUDUL PROYEK  
 YOGYAKARTA ACCESSIBLE MOSQUE DESIGN  
 FOR PEOPLE WITH DISABILITY

DOSEN PEMBIMBING  
 Ahmad Saifudin Mutaqi, Ir., M.T.

NAMA MAHASISWA  
 AKHMAD FADHIA AZMI  
 NIM MAHASISWA  
 11512311


JUDUL GAMBAR  
 SITEPLAN  
 SKALA


NO HALAMAN


JUMLAH  
 HALAMAN

KODE

KETERANGAN

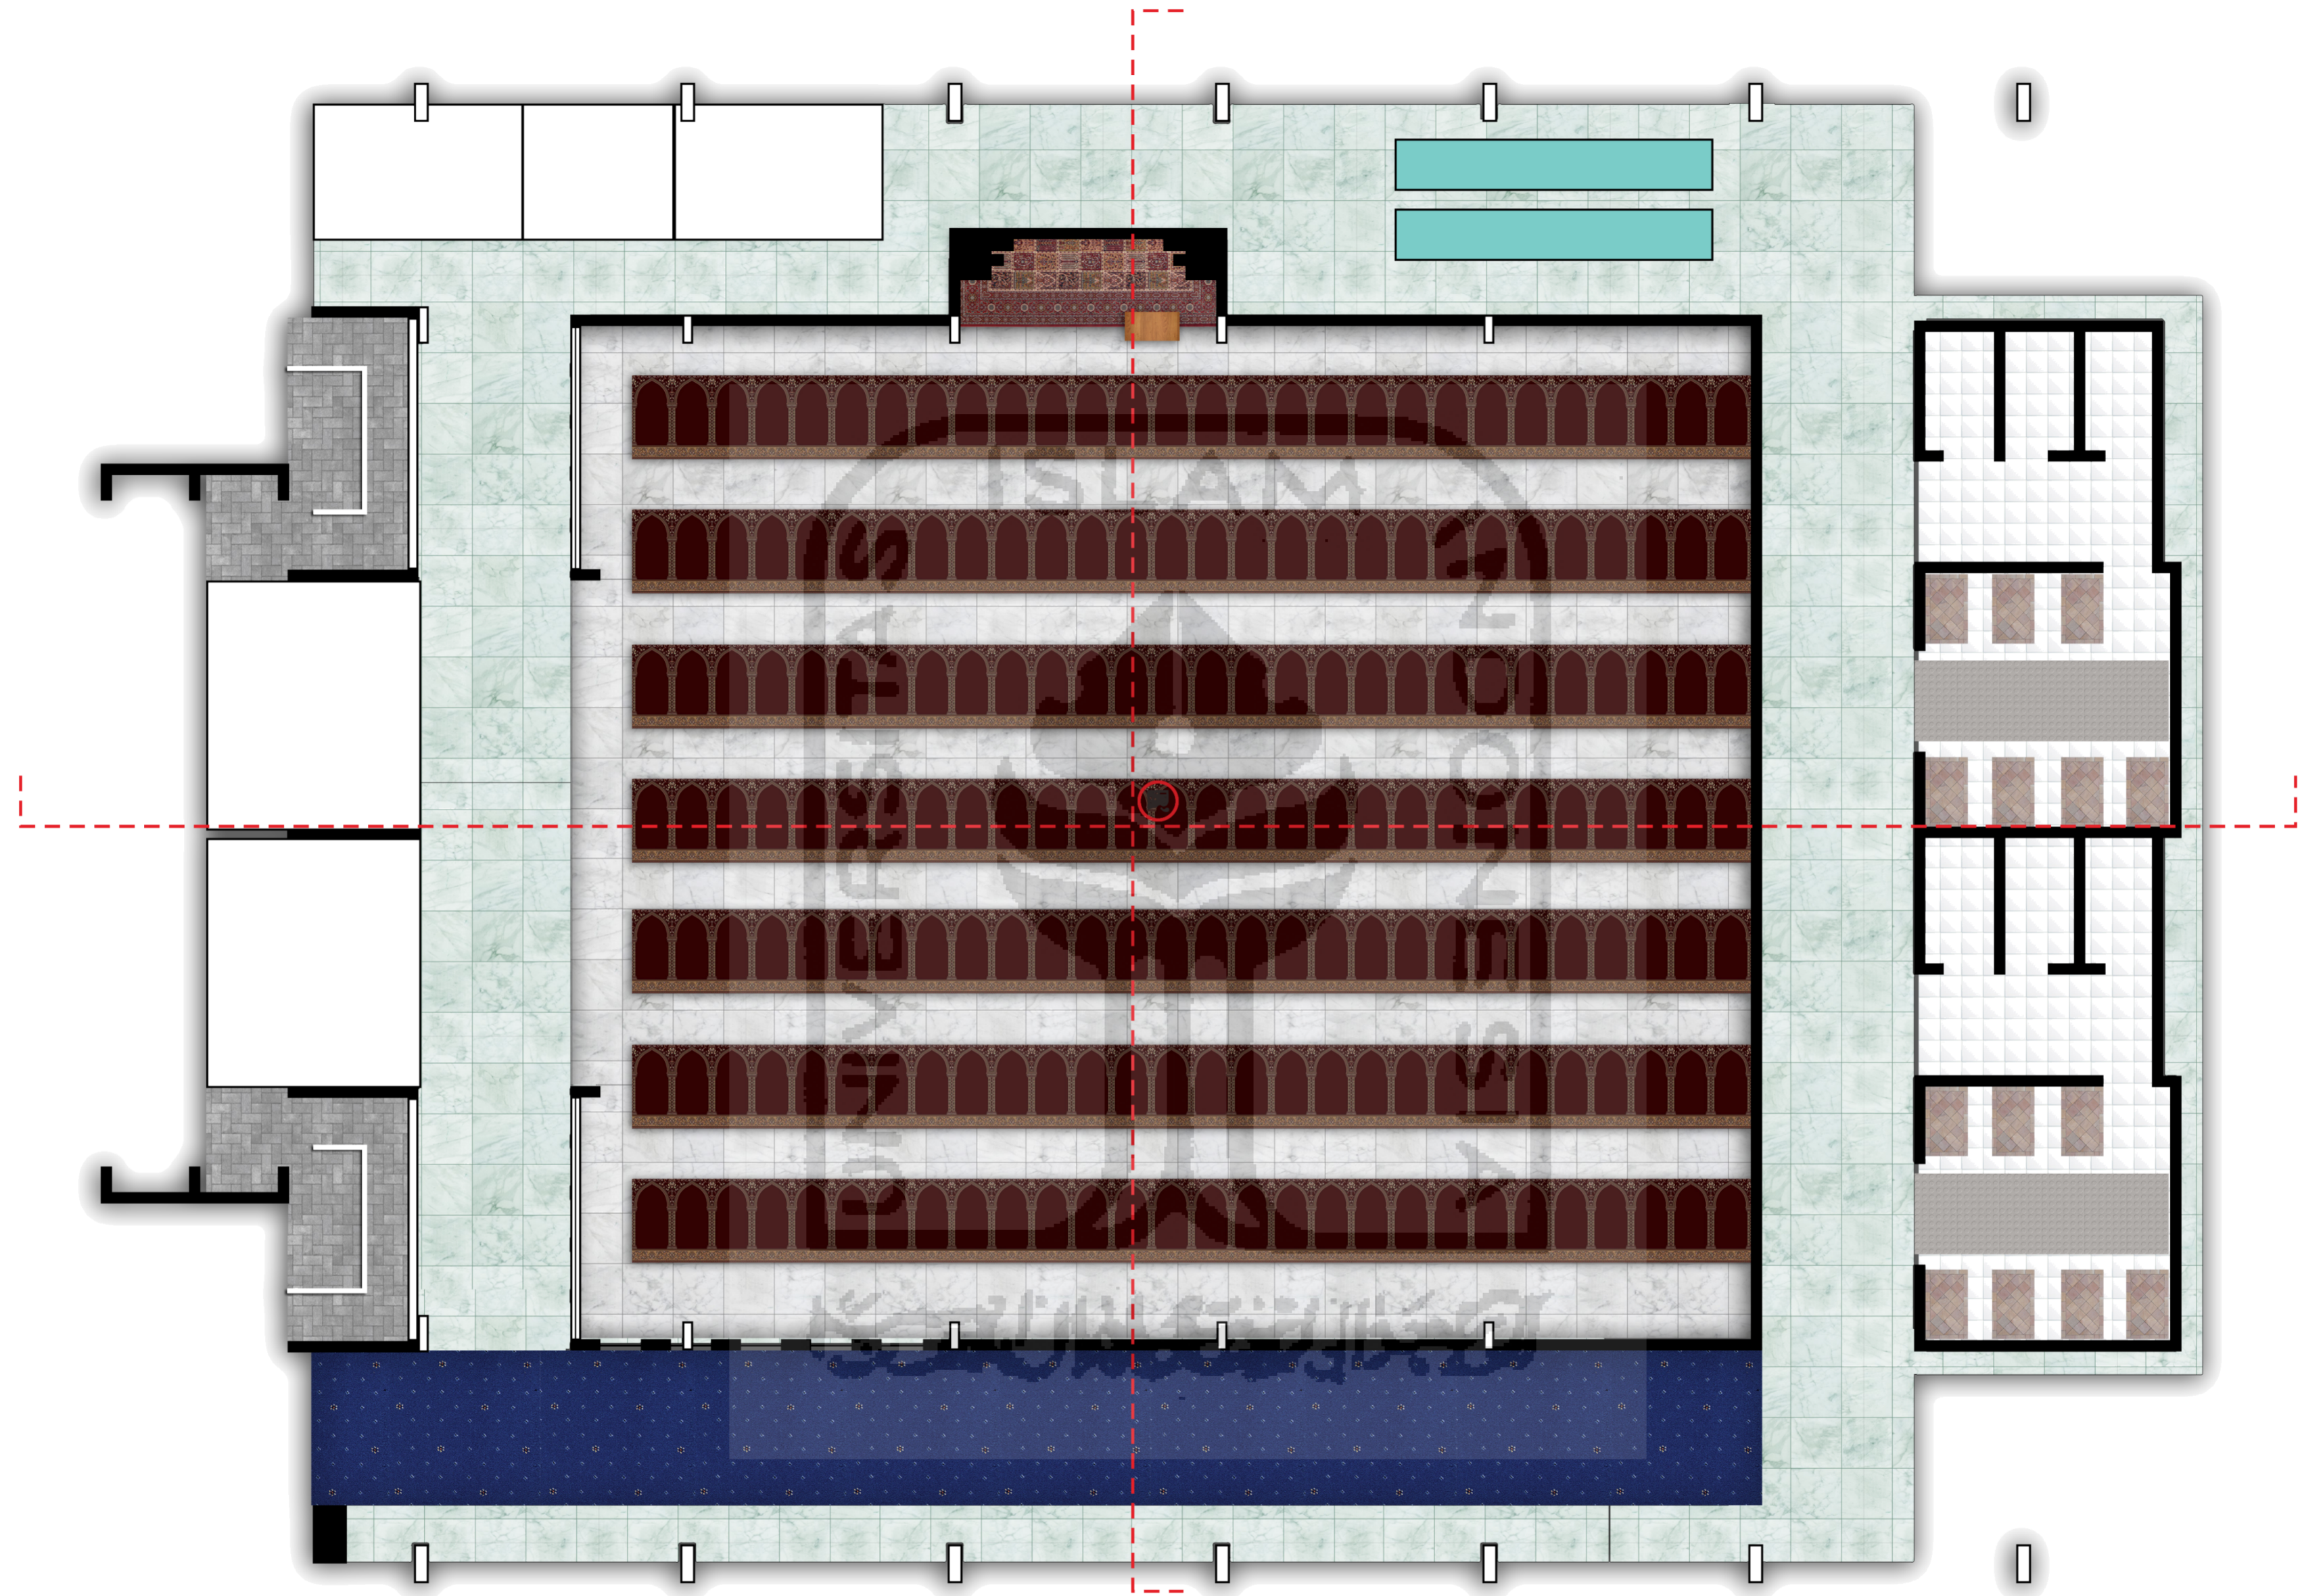

 UNIVERSITAS ISLAM INDONESIA FAKULTAS TEKNIK DAN PERENCANAAN JURUSAN ARSITEKTUR	PERIODE NO TAHUN AJARAN 2017/2018	JUDUL PROYEK	DOSEN PEMBIMBING	NAMA MAHASISWA	JUDUL GAMBAR	NO HALAMAN	JUMLAH HALAMAN	KODE
		YOGYAKARTA ACCESSIBLE MOSQUE DESIGN FOR PEOPLE WITH DISABILITY	Ahmad Saifudin Mutaqi, Ir., M.T.	AKHMAD FADHIA AZMI				
				NIM MAHASISWA	SKALA		KETERANGAN	
				11512311				

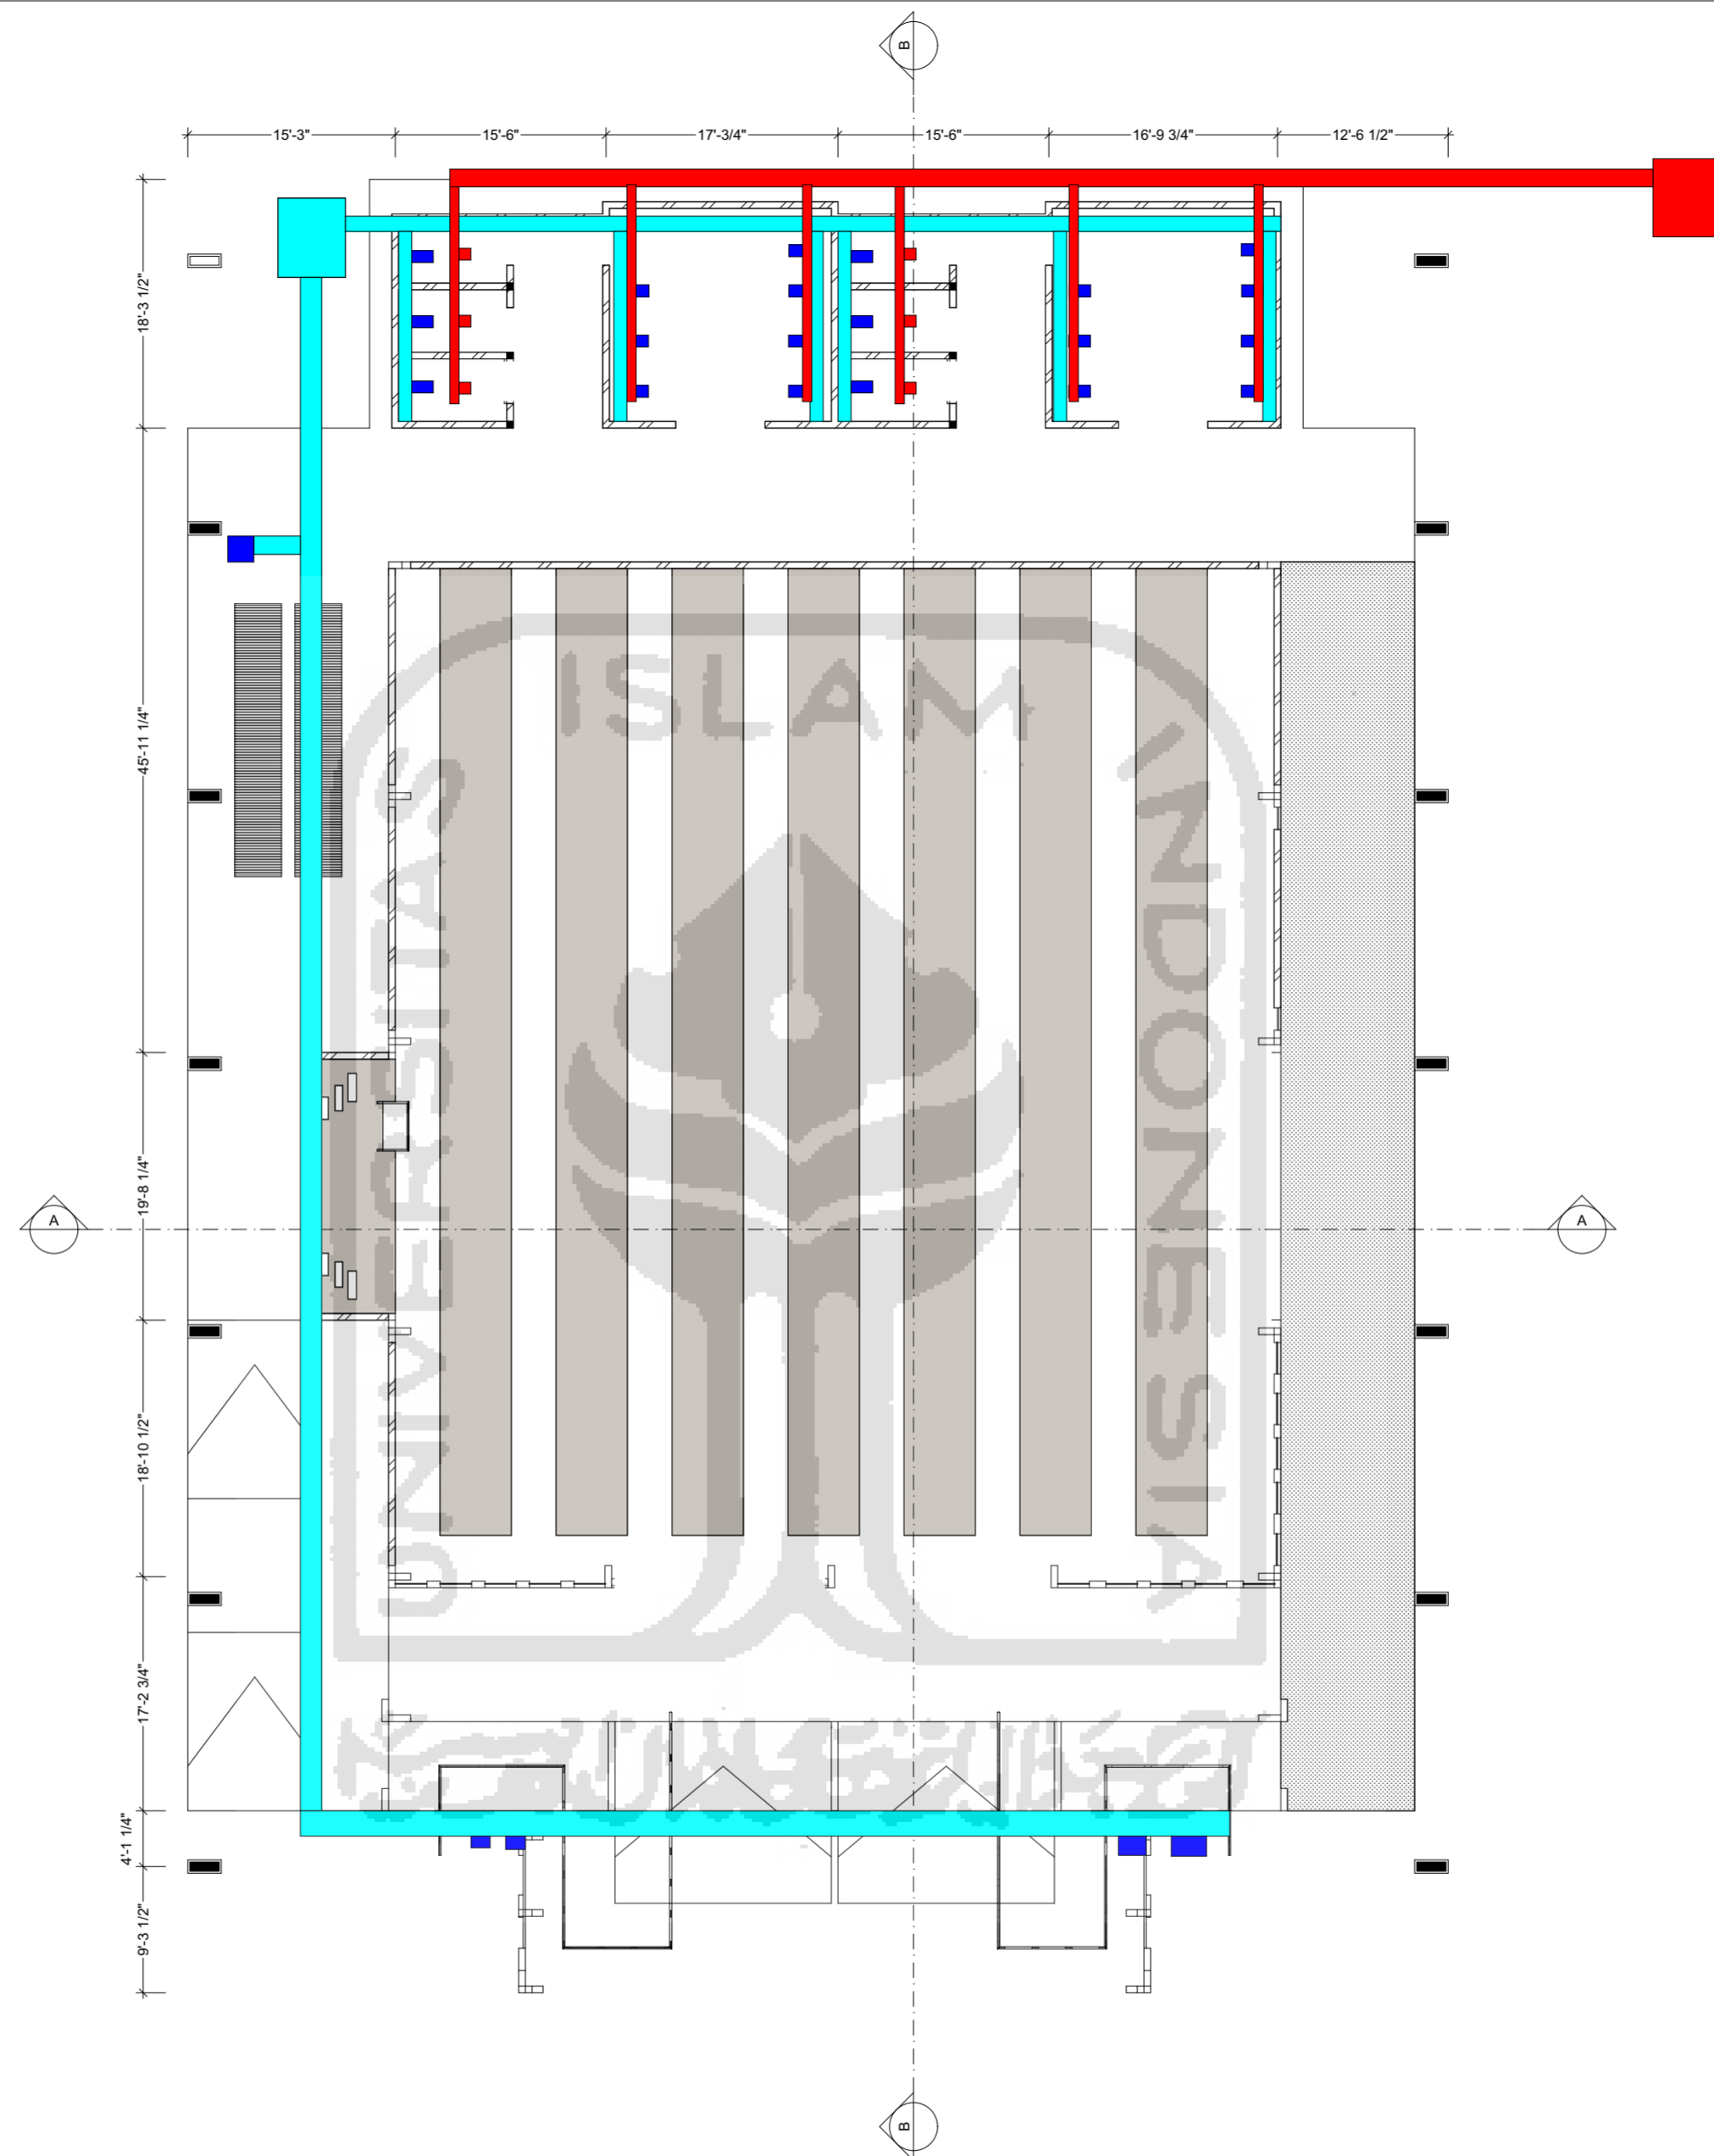

UNIVERSITAS ISLAM INDONESIA  
 FAKULTAS TEKNIK DAN PERENCANAAN  
 JURUSAN ARSITEKTUR

PERIODE NO  
 TAHUN AJARAN  
 2017/2018

JUDUL PROYEK

YOGYAKARTA ACCESSIBLE MOSQUE DESIGN  
 FOR PEOPLE WITH DISABILITY

DOSEN PEMBIMBING

Ahmad Saifudin Mutaqi, Ir., M.T.

NAMA MAHASISWA

AKHMAD FADHIA AZMI

NIM MAHASISWA

11512311

JUDUL GAMBAR

SKEMA AIR BERSIH DAN KOTOR


SKALA

NO HALAMAN

JUMLAH  
 HALAMAN

KETERANGAN

KODE

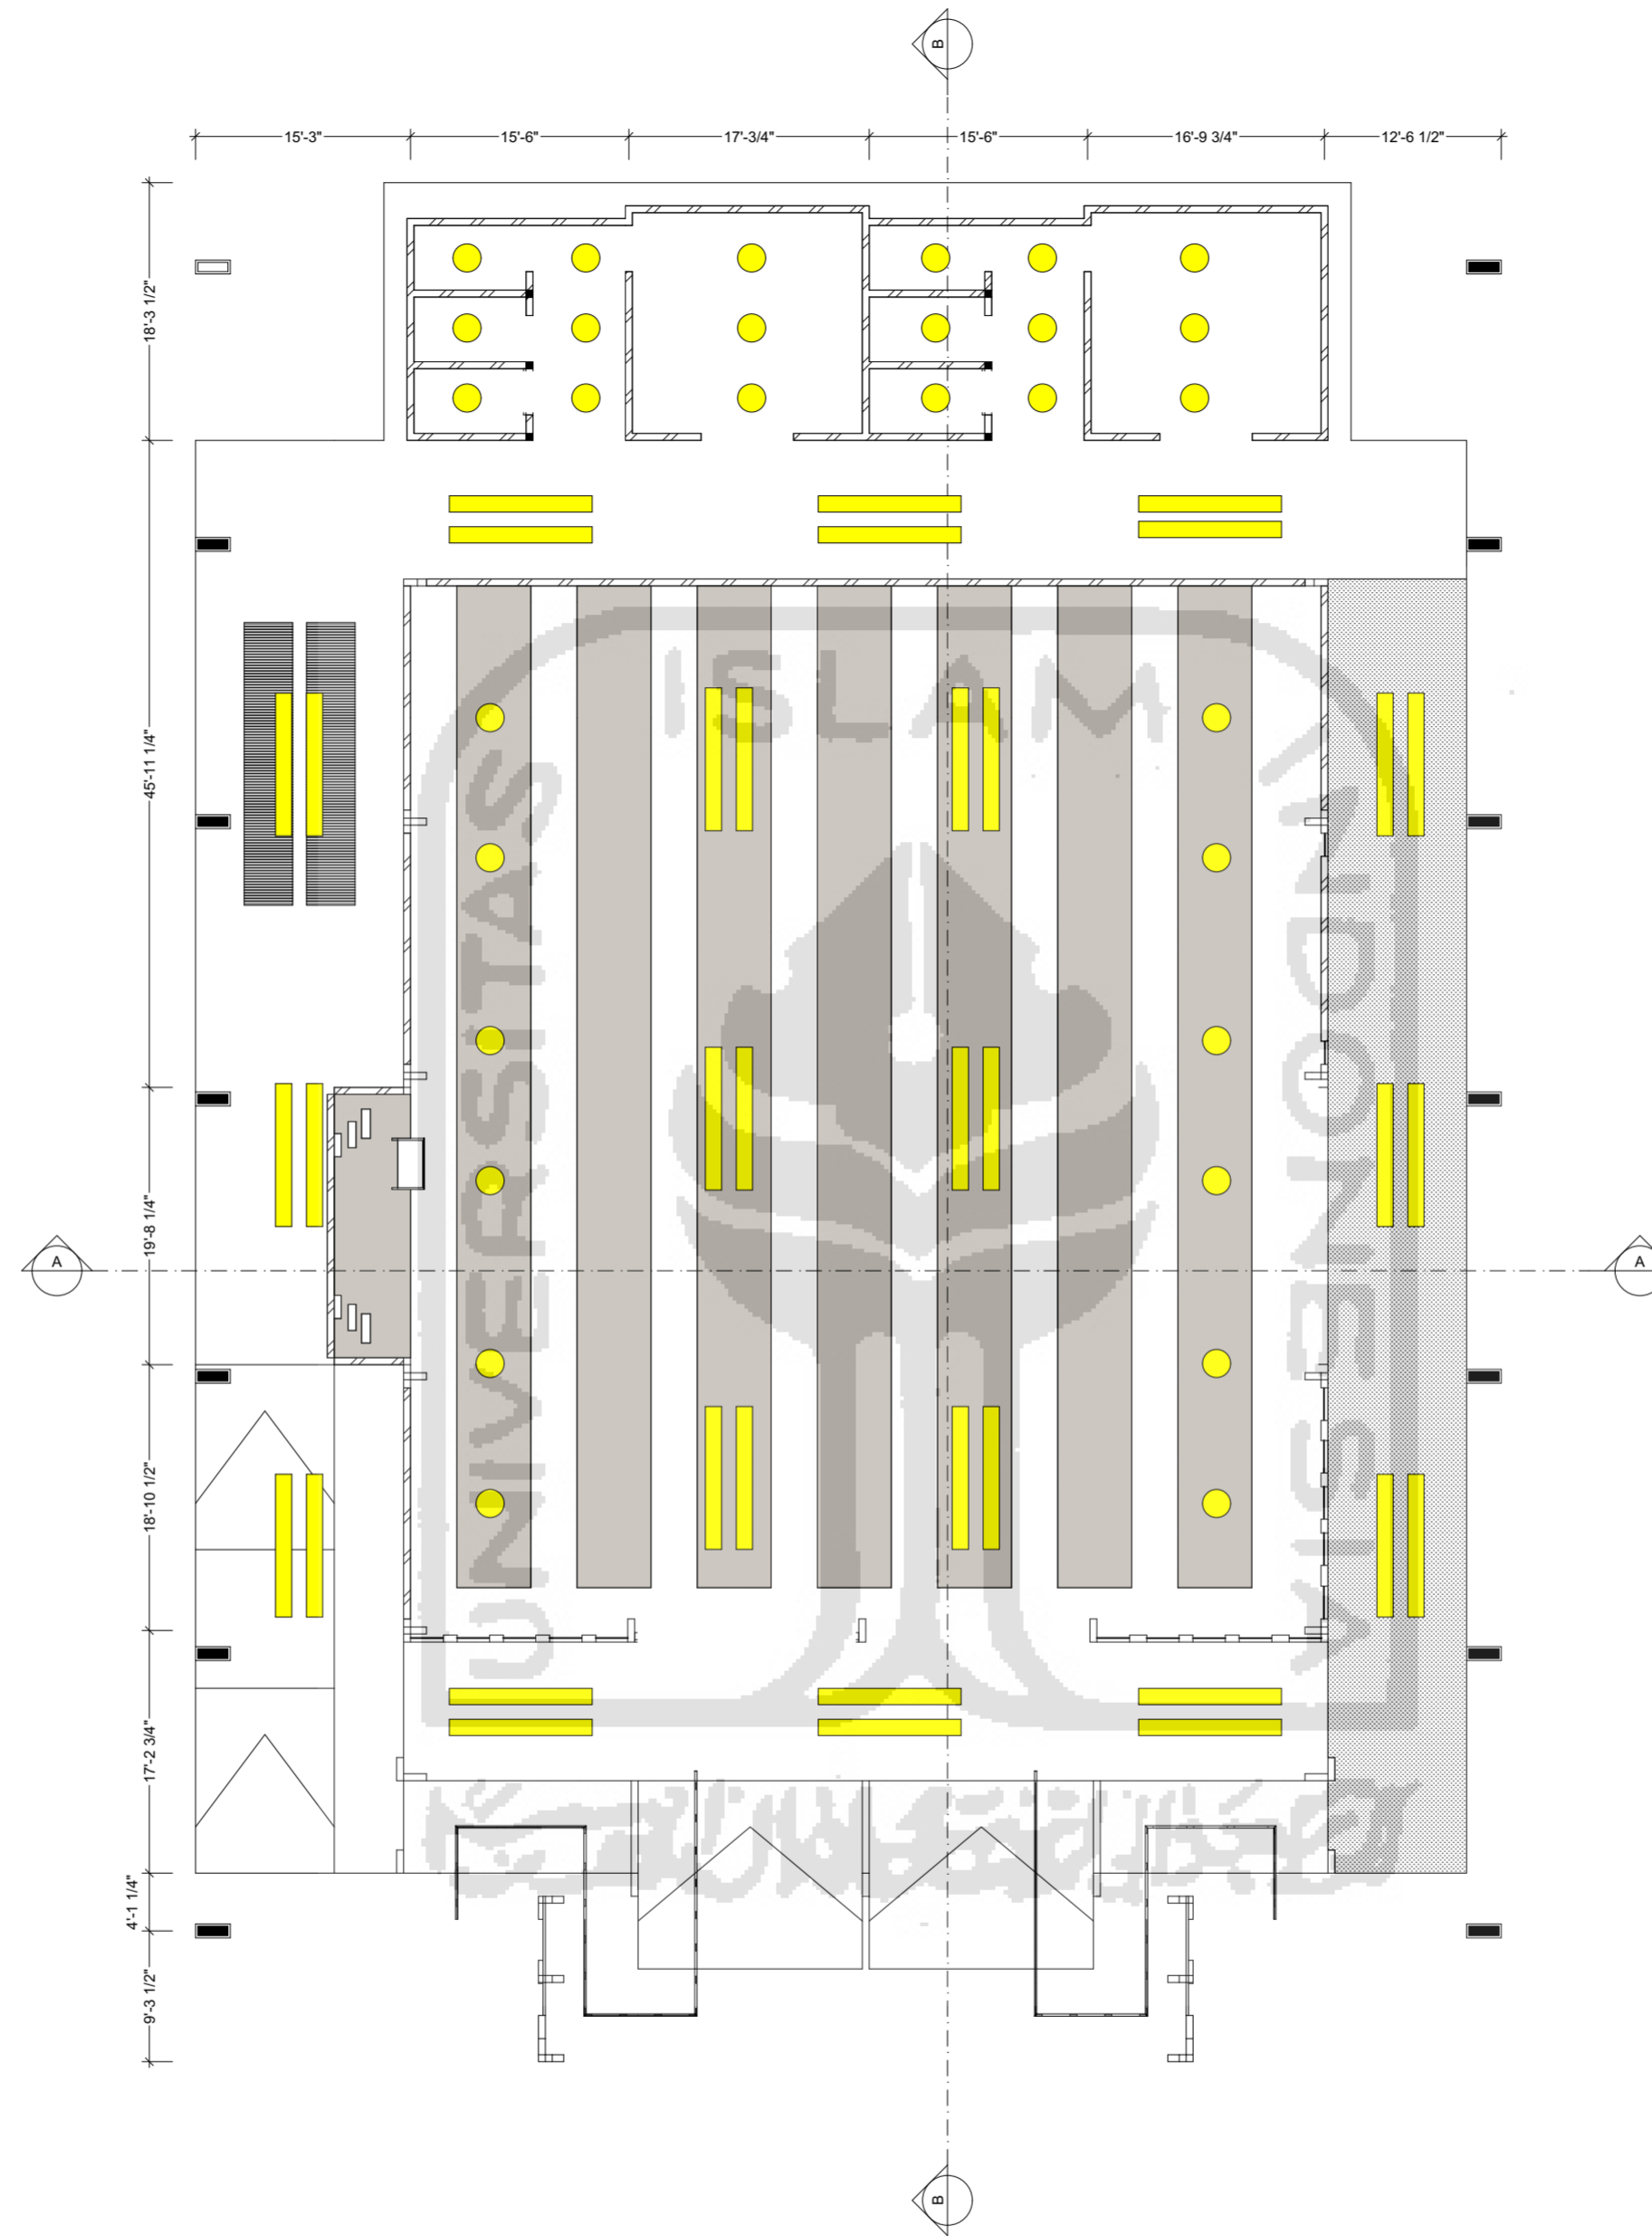

UNIVERSITAS ISLAM INDONESIA  
 FAKULTAS TEKNIK DAN PERENCANAAN  
 JURUSAN ARSITEKTUR

PERIODE NO  
 TAHUN AJARAN  
 2017/2018

JUDUL PROYEK  
 YOGYAKARTA ACCESSIBLE MOSQUE DESIGN  
 FOR PEOPLE WITH DISABILITY

DOSEN PEMBIMBING  
 Ahmad Saifudin Mutaqi, Ir., M.T.

NAMA MAHASISWA  
 AKHMAD FADHIA AZMI  
 NIM MAHASISWA  
 11512311


JUDUL GAMBAR  
 SKEMA PENCAHAAYAN  
 SKALA


NO HALAMAN



JUMLAH HALAMAN


KODE

KETERANGAN

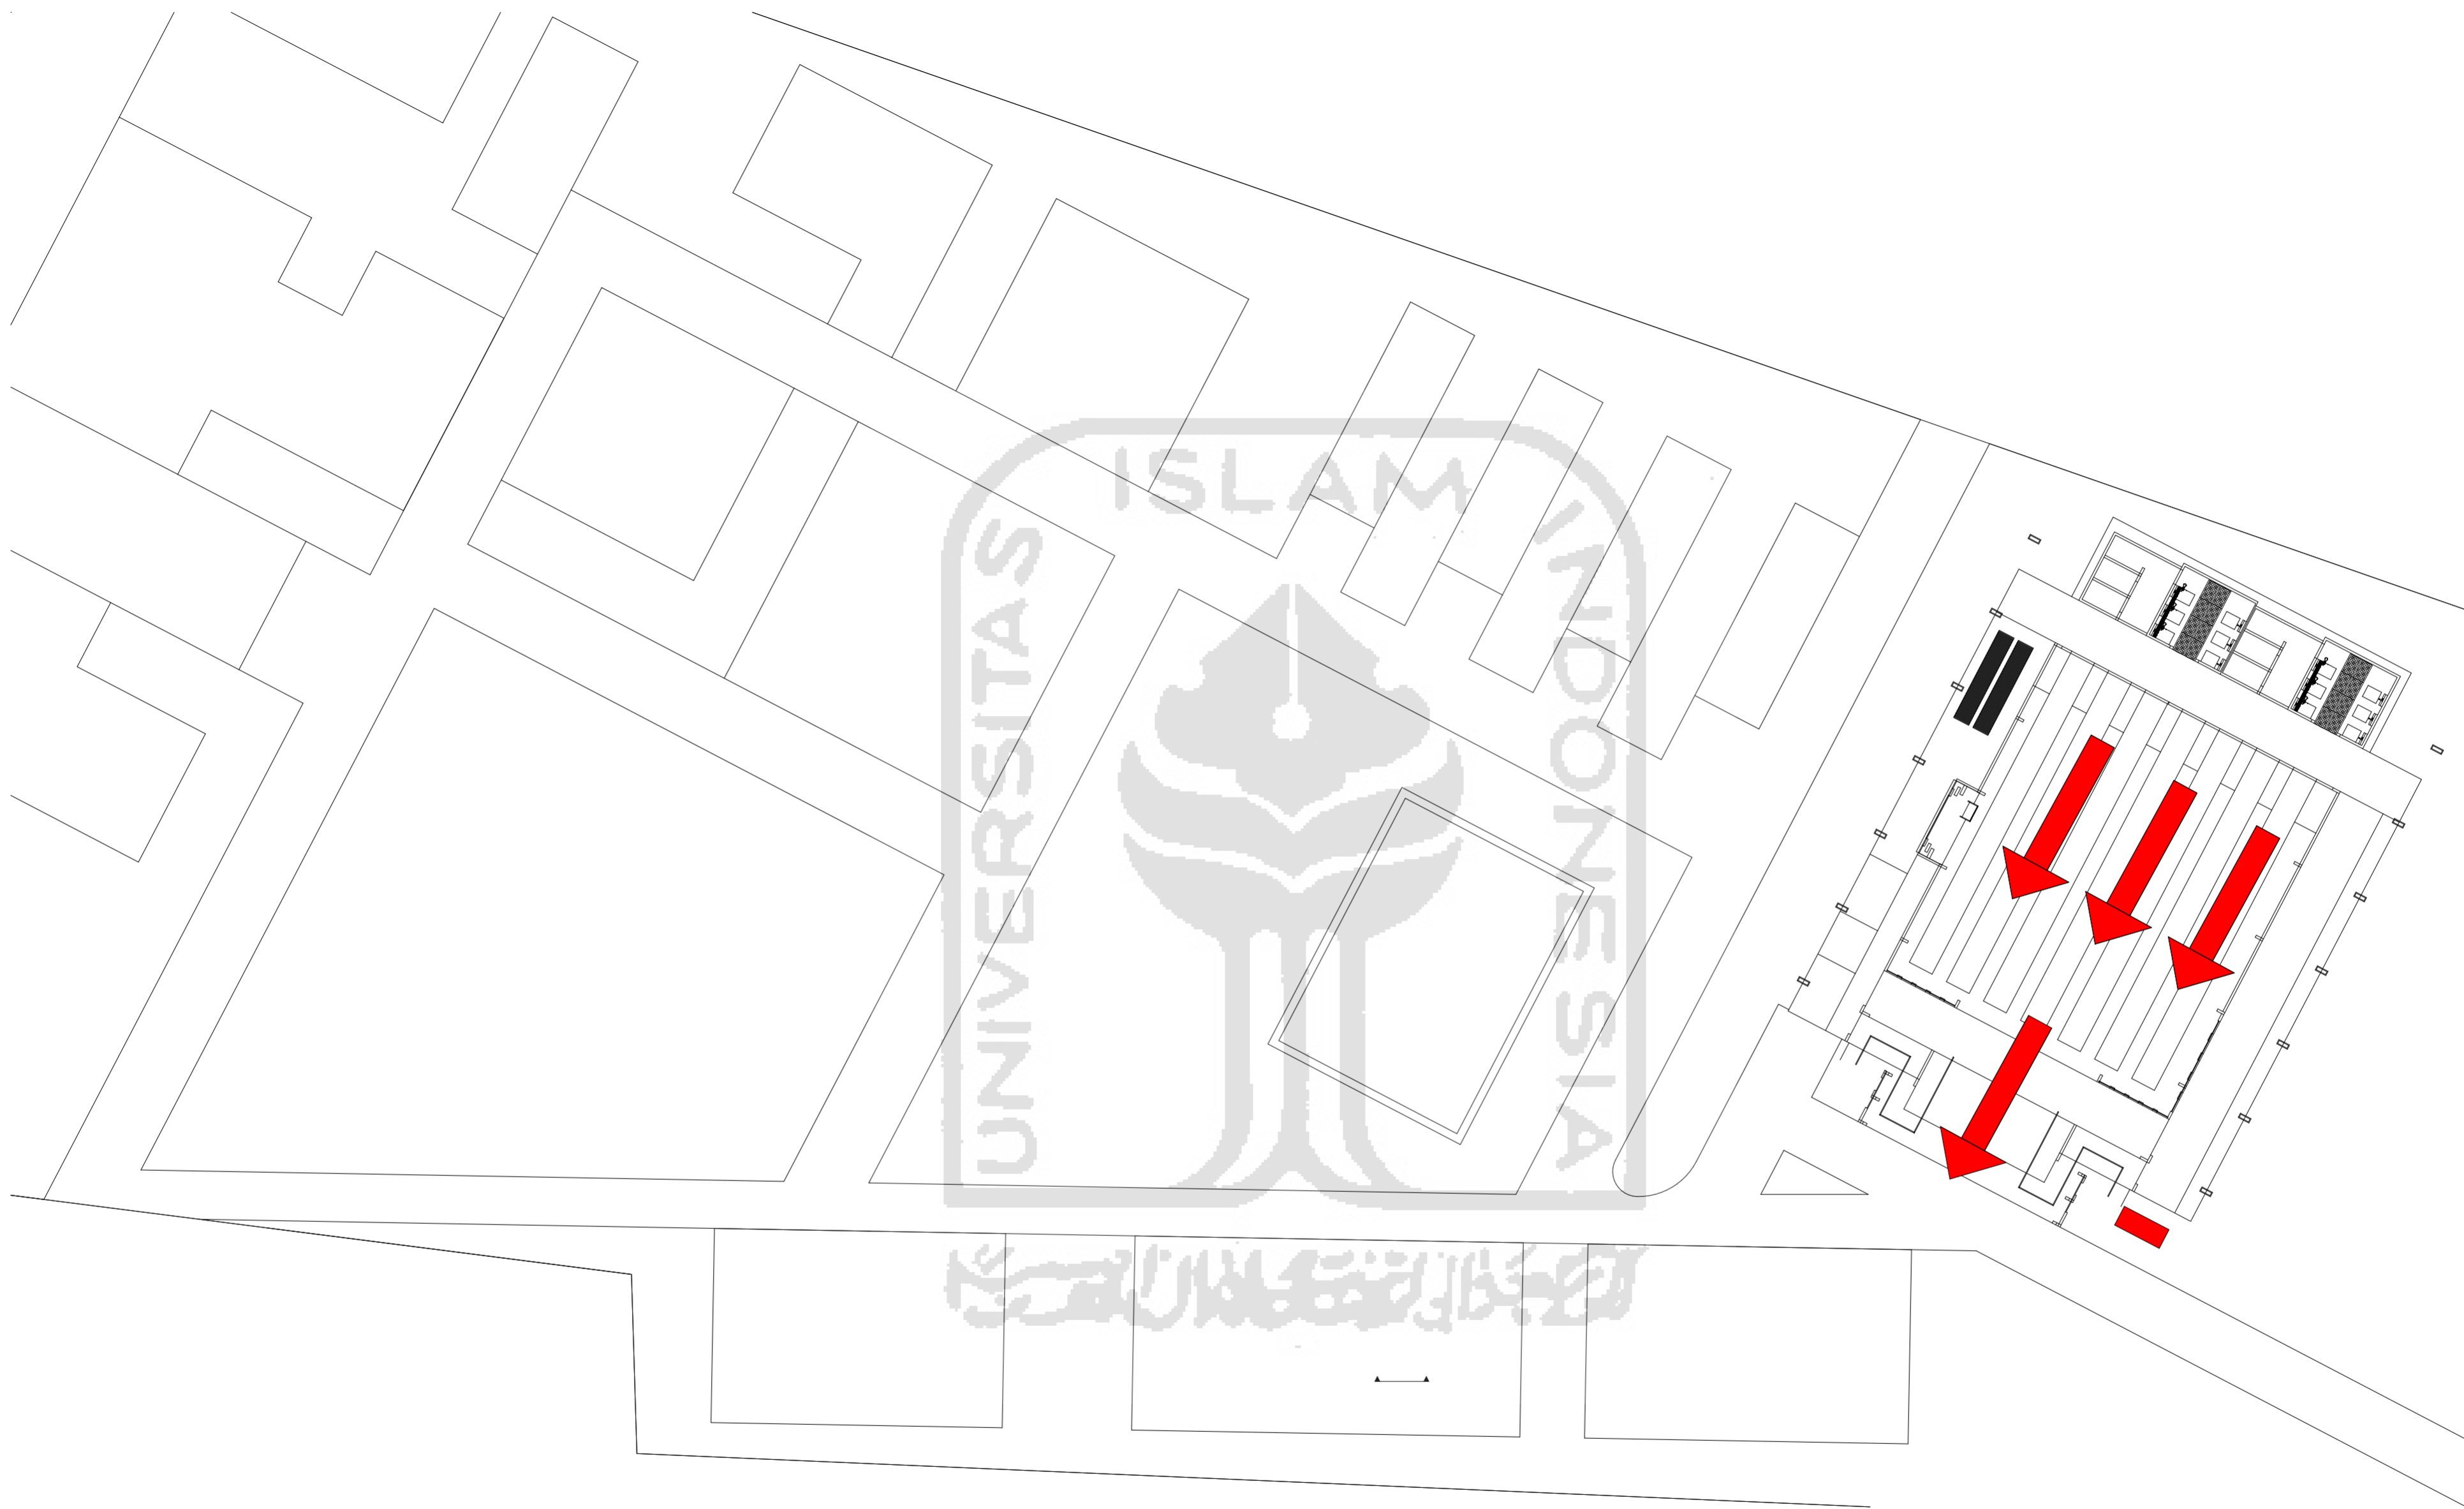

 UNIVERSITAS ISLAM INDONESIA FAKULTAS TEKNIK DAN PERENCANAAN JURUSAN ARSITEKTUR	PERIODE NO TAHUN AJARAN 2017/2018	JUDUL PROYEK	DOSEN PEMBIMBING	NAMA MAHASISWA	JUDUL GAMBAR	NO HALAMAN	JUMLAH HALAMAN	KODE
		YOGYAKARTA ACCESSIBLE MOSQUE DESIGN FOR PEOPLE WITH DISABILITY	Ahmad Saifudin Mutaqi, Ir., M.T.	AKHMAD FADHIA AZMI	SKEMA KEBAKARAN			
				NIM MAHASISWA 11512311	SKALA	KETERANGAN		

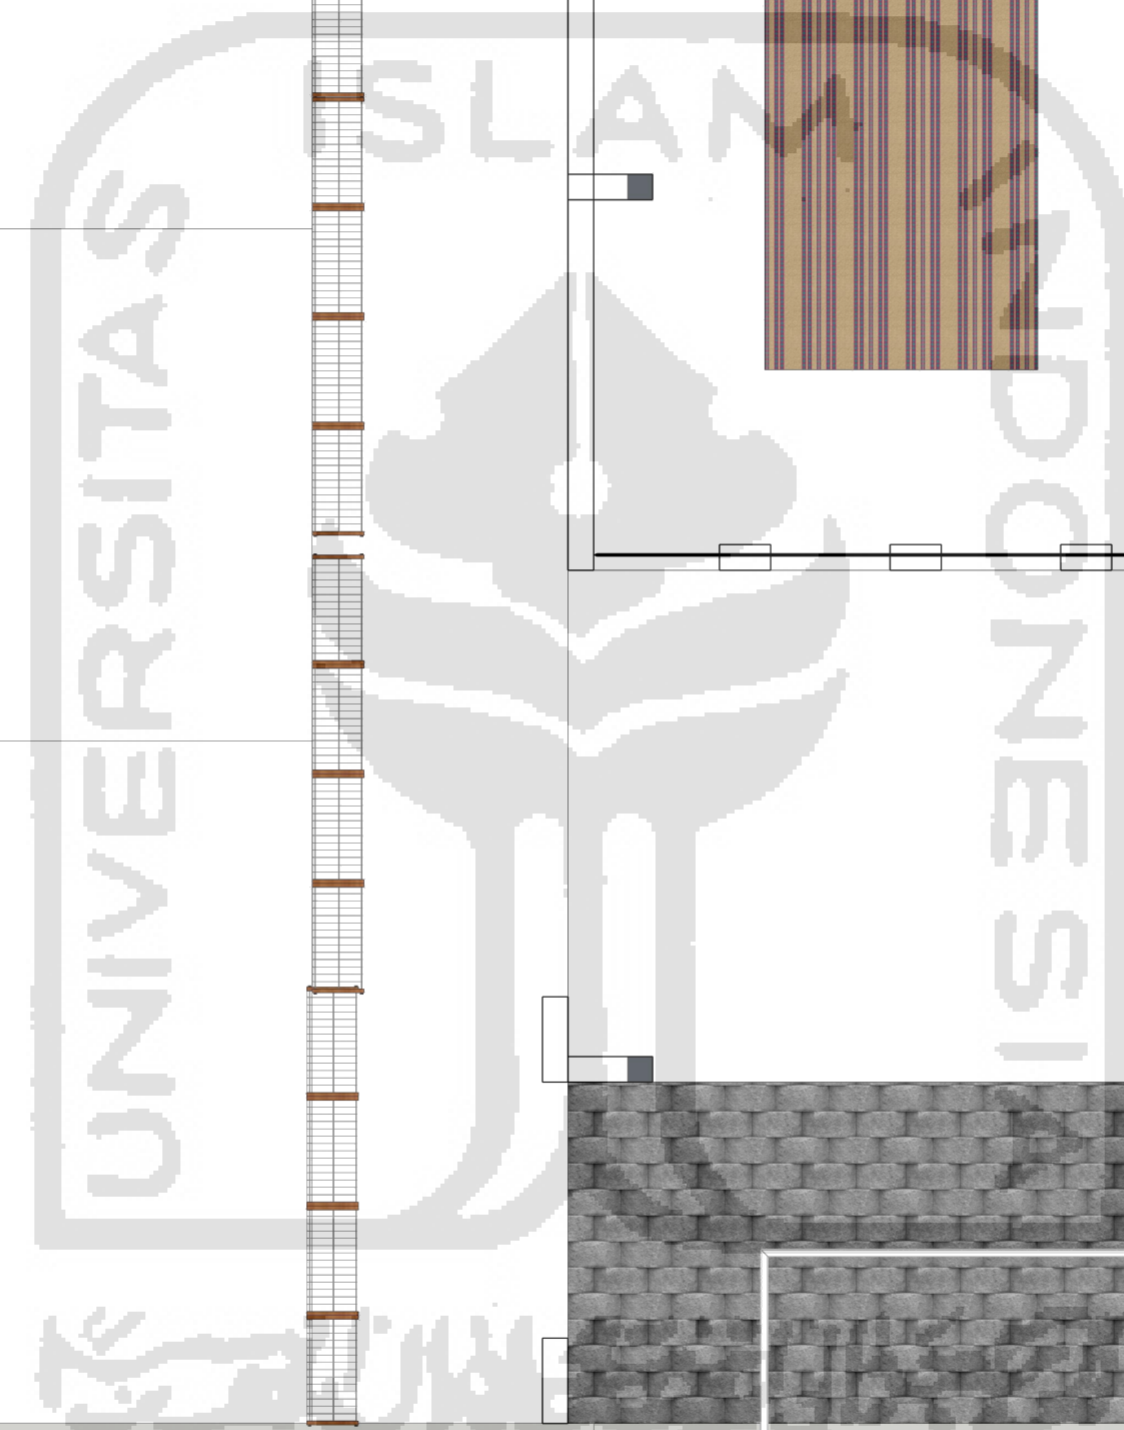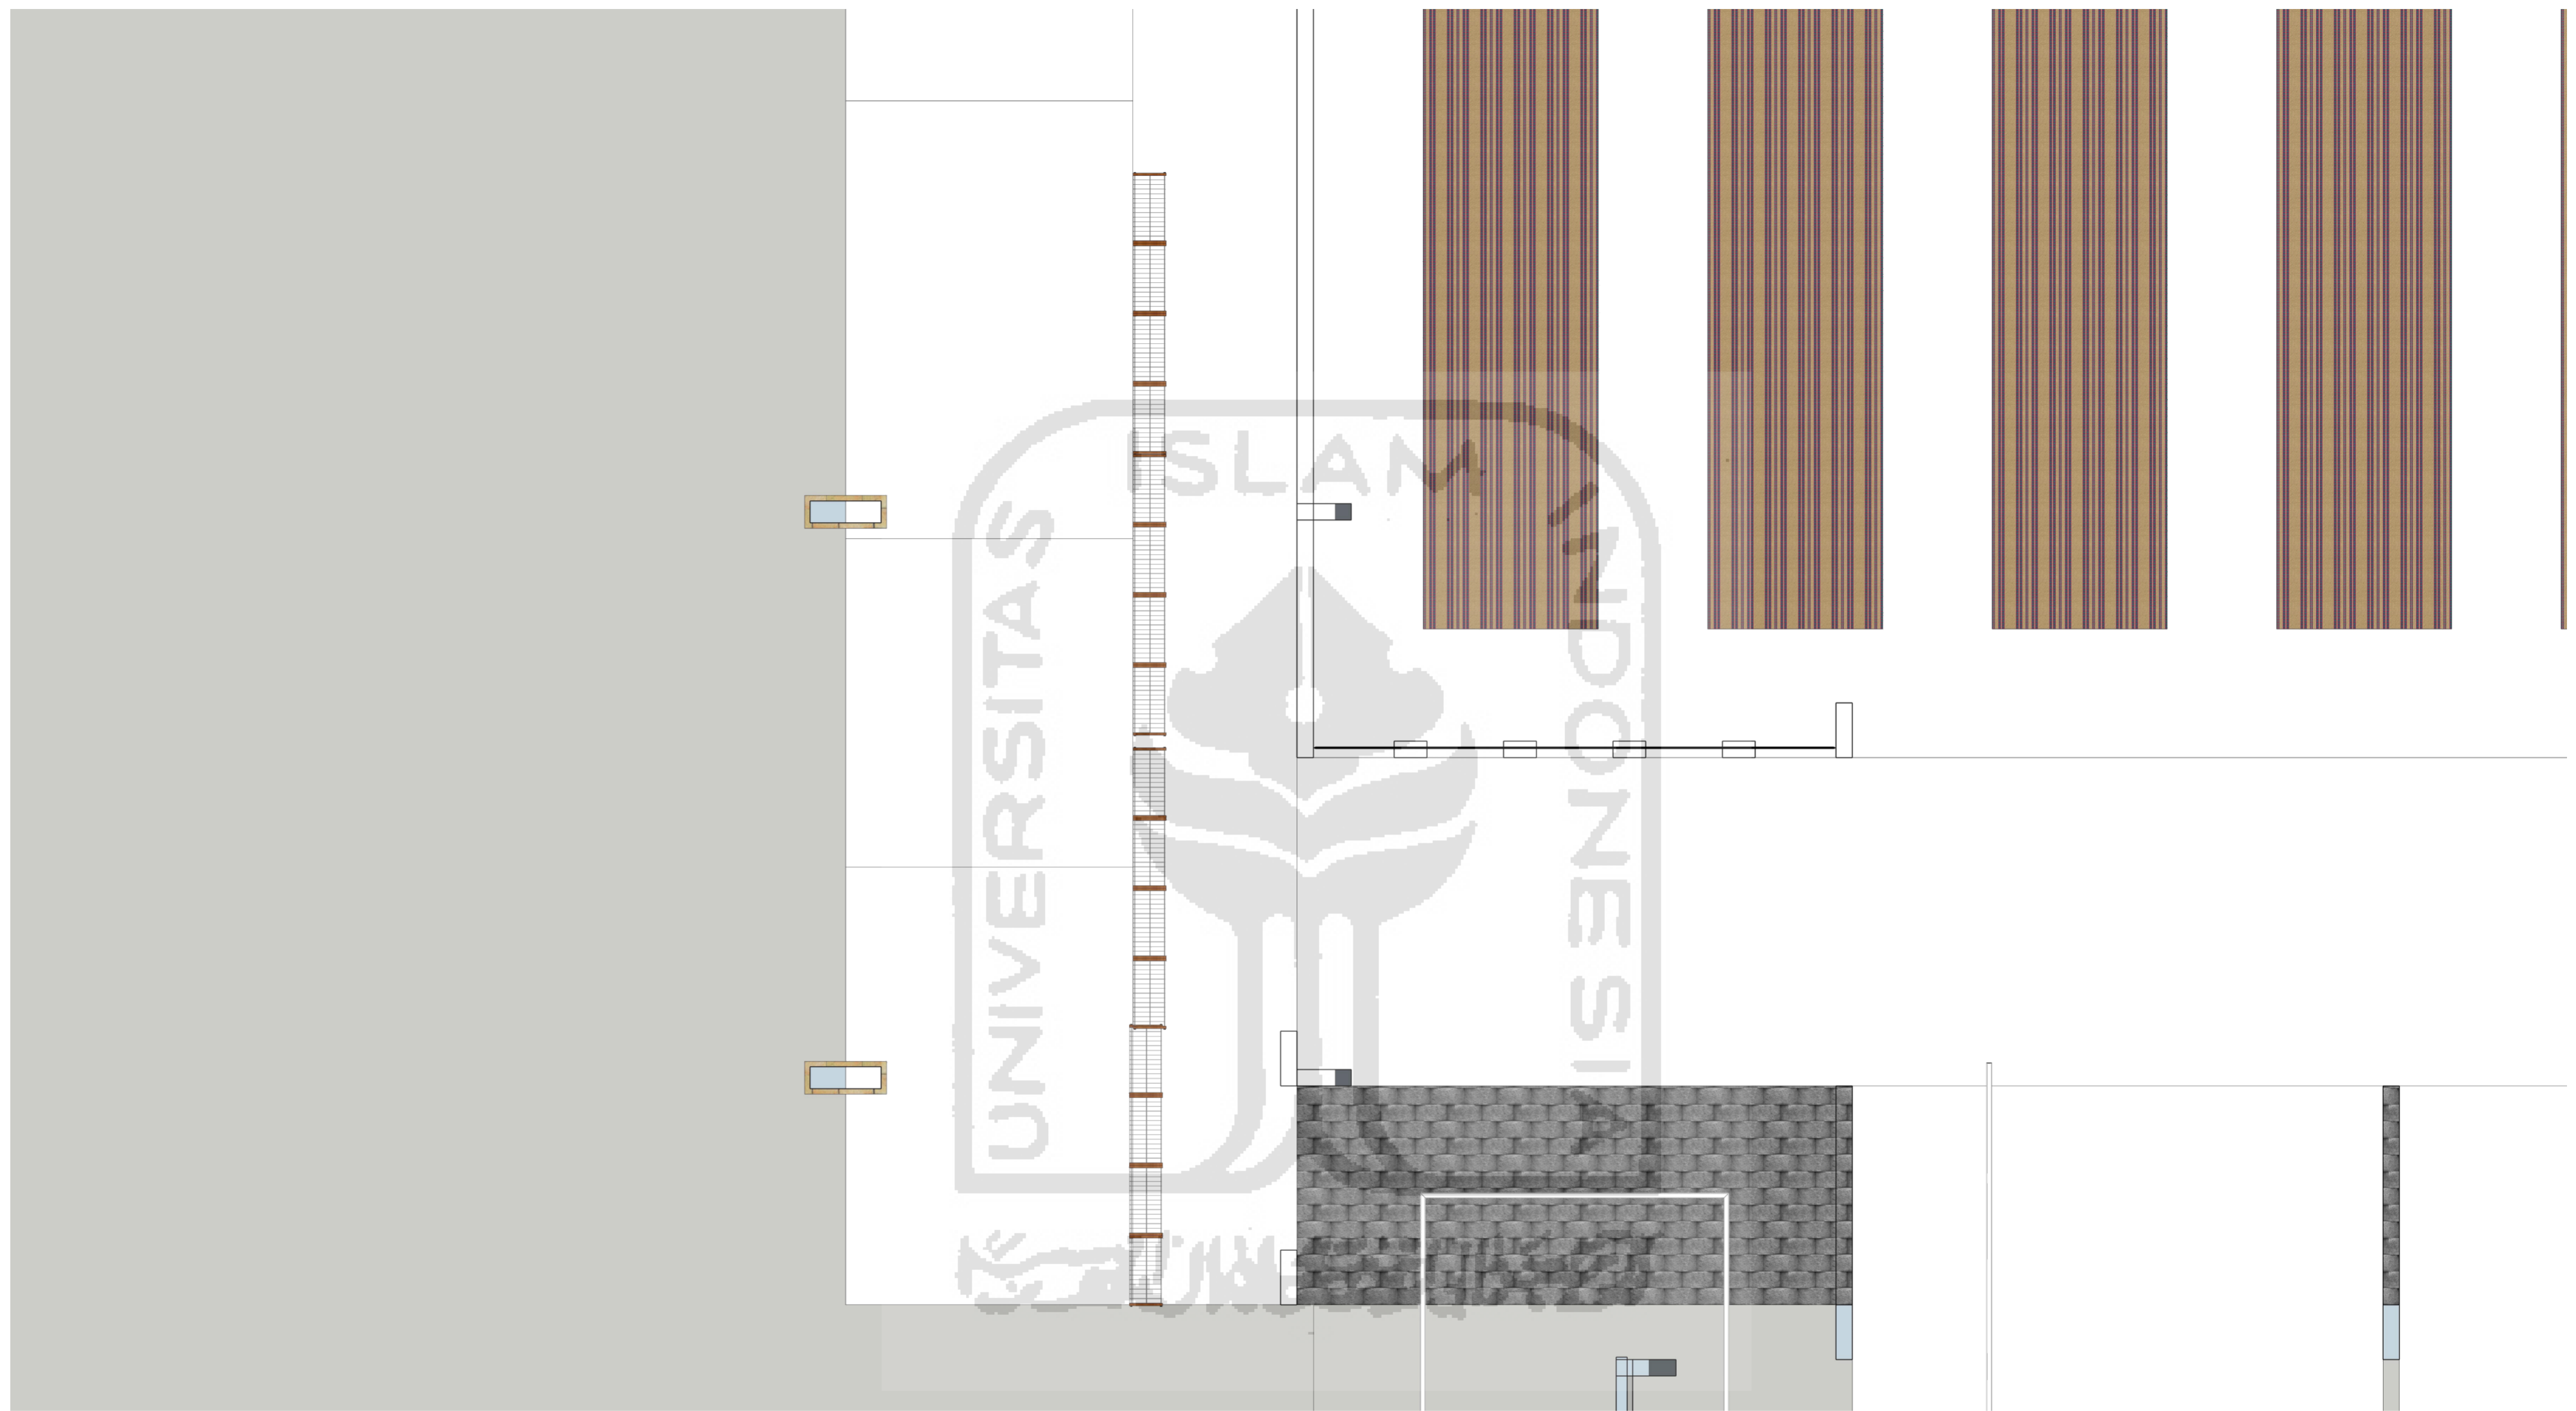

 UNIVERSITAS ISLAM INDONESIA FAKULTAS TEKNIK DAN PERENCANAAN JURUSAN ARSITEKTUR	PERIODE NO TAHUN AJARAN 2017/2018	JUDUL PROYEK	DOSEN PEMBIMBING	NAMA MAHASISWA	JUDUL GAMBAR	NO HALAMAN	JUMLAH HALAMAN	KODE
		YOGYAKARTA ACCESSIBLE MOSQUE DESIGN FOR PEOPLE WITH DISABILITY	Ahmad Saifudin Mutaqi, Ir., M.T.	AKHMAD FADHIA AZMI	PENEMPATAN RAK ALAS KAKI			
				NIM MAHASISWA	SKALA	KETERANGAN		
				11512311				



UNIVERSITAS ISLAM INDONESIA  
 FAKULTAS TEKNIK DAN PERENCANAAN  
 JURUSAN ARSITEKTUR

PERIODE NO  
 TAHUN AJARAN  
 2017/2018

JUDUL PROYEK

YOGYAKARTA ACCESSIBLE MOSQUE DESIGN  
 FOR PEOPLE WITH DISABILITY

DOSEN PEMBIMBING

Ahmad Saifudin Mutaqi, Ir., M.T.

NAMA MAHASISWA

AKHMAD FADHIA AZMI

NIM MAHASISWA

11512311

JUDUL GAMBAR

PRESPEKTIF PLUS RAK

SKALA

NO HALAMAN


JUMLAH  
 HALAMAN


KODE


KETERANGAN






 UNIVERSITAS ISLAM INDONESIA FAKULTAS TEKNIK DAN PERENCANAAN JURUSAN ARSITEKTUR	PERIODE NO TAHUN AJARAN 2017/2018	JUDUL PROYEK	DOSEN PEMBIMBING	NAMA MAHASISWA	JUDUL GAMBAR	NO HALAMAN	JUMLAH HALAMAN	KODE
		YOGYAKARTA ACCESSIBLE MOSQUE DESIGN FOR PEOPLE WITH DISABILITY	Ahmad Saifudin Mutaqi, Ir., M.T.	AKHMAD FADHIA AZMI	PRESPEKTIF TANPA DINDING			
				NIM MAHASISWA 11512311	SKALA	KETERANGAN		

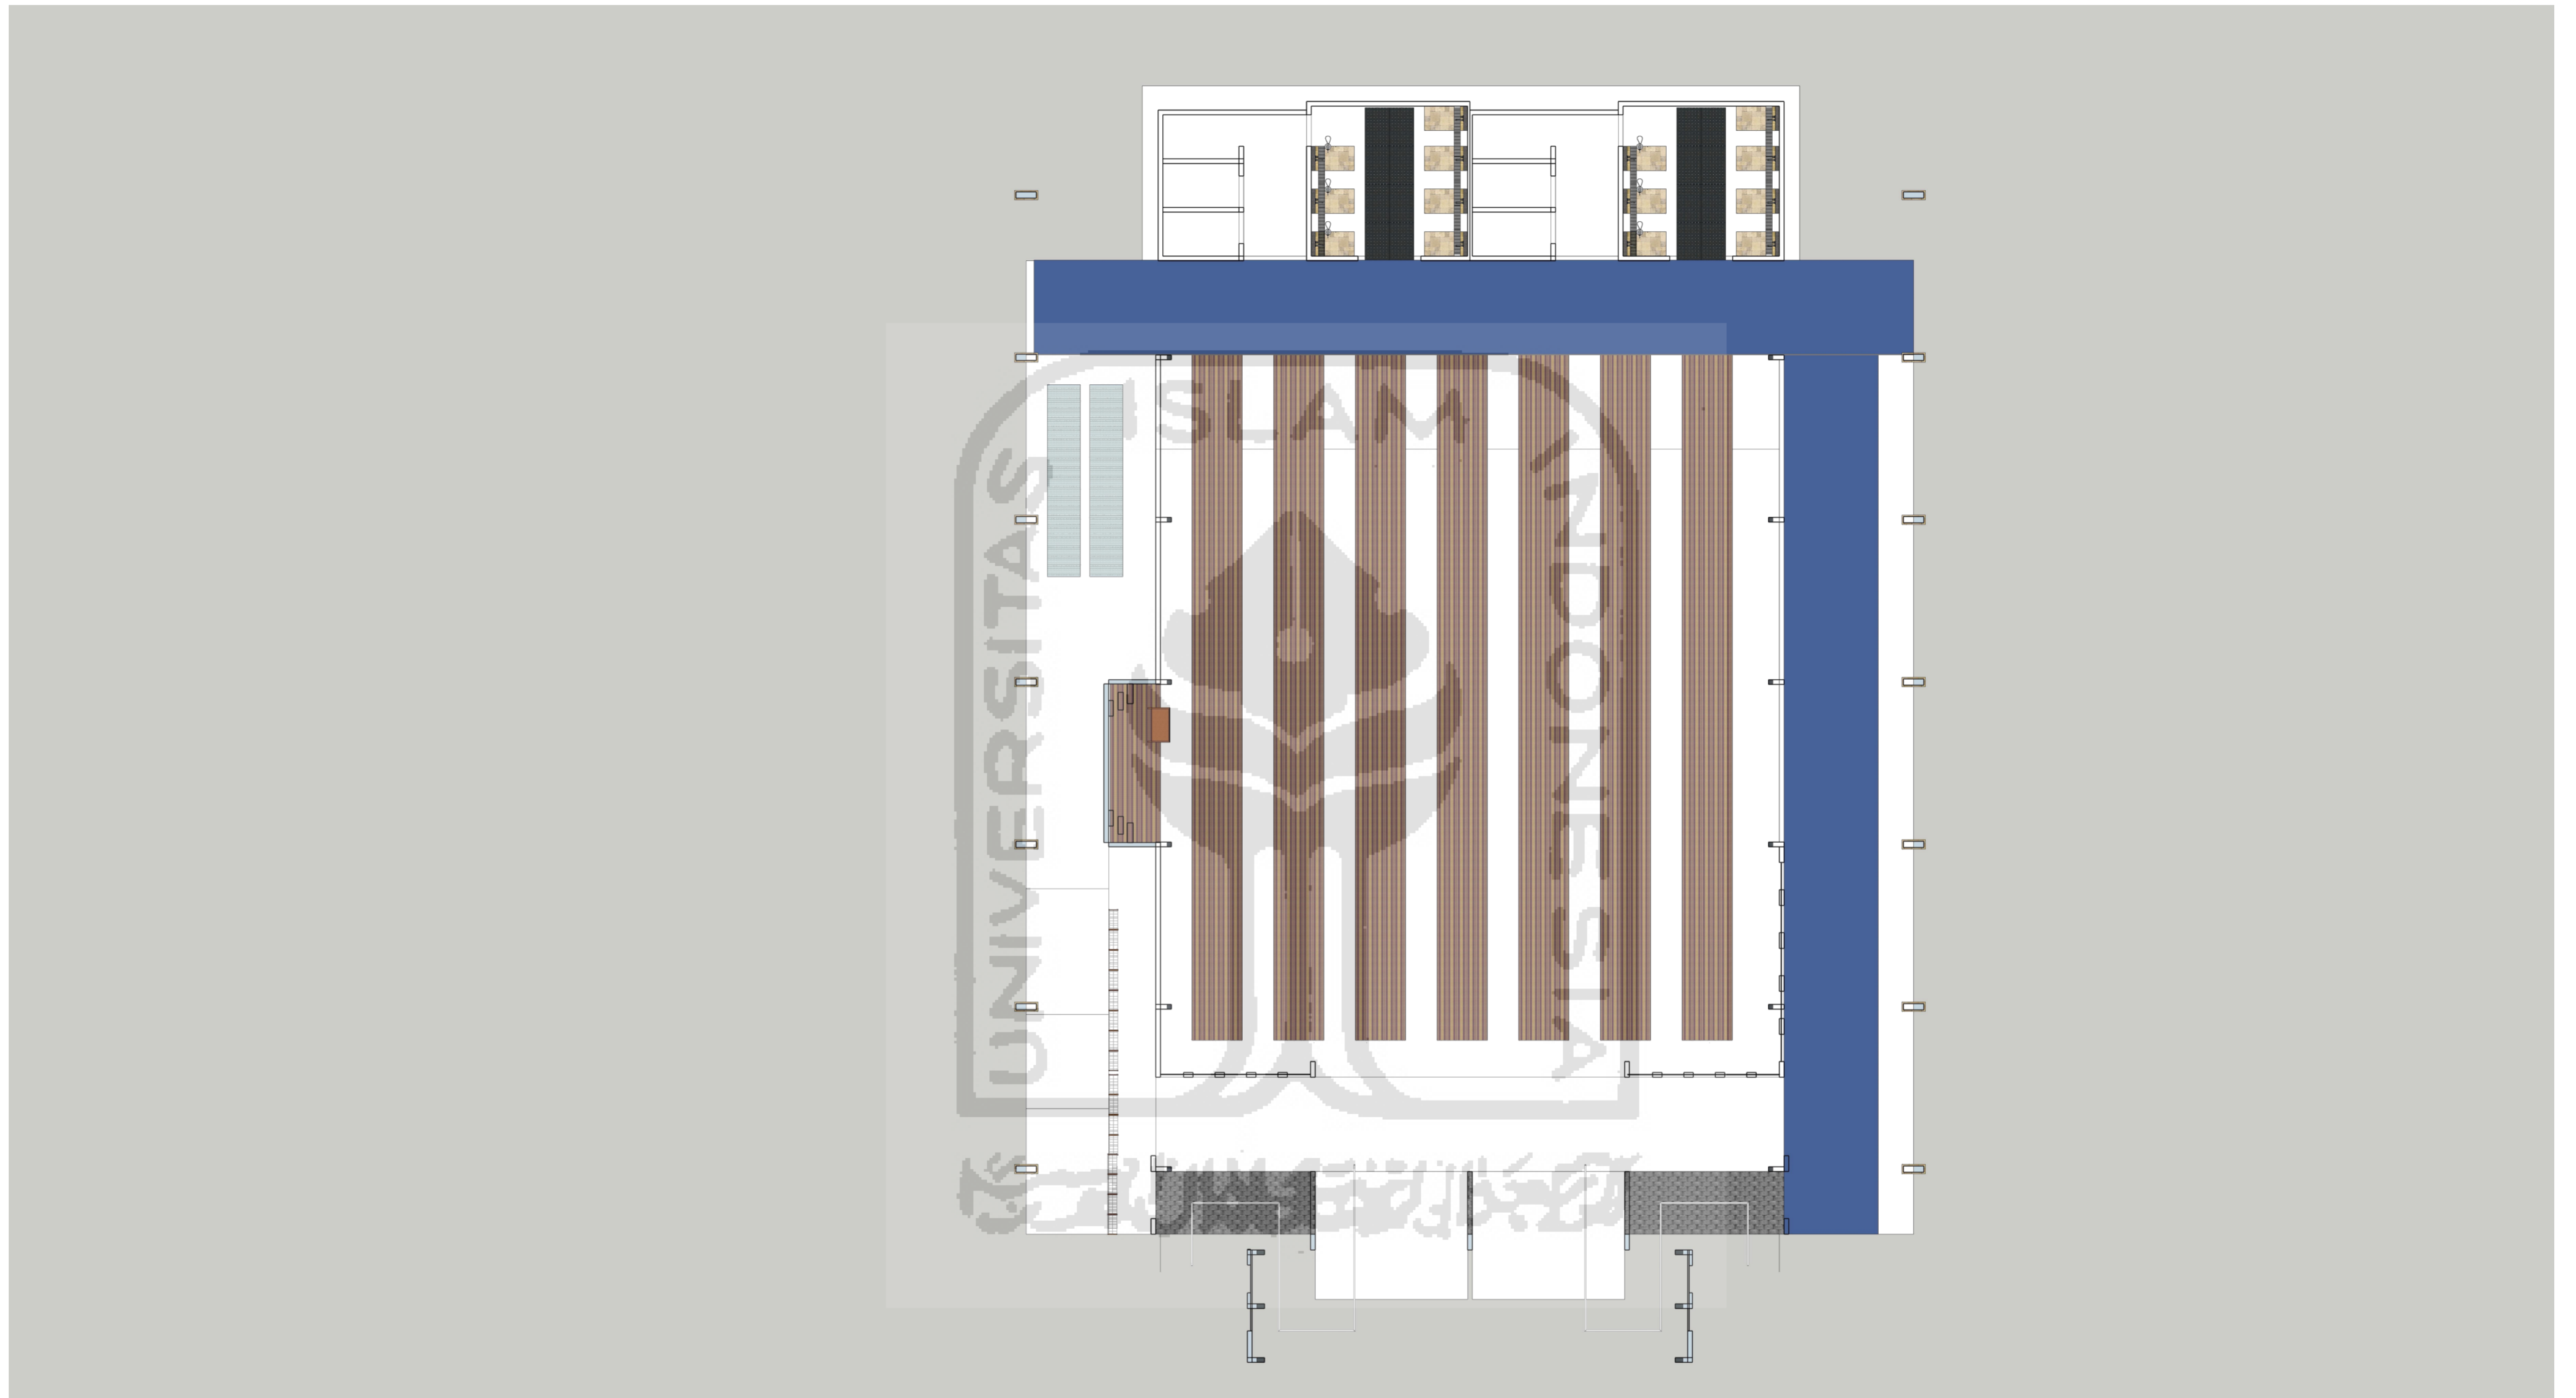

 UNIVERSITAS ISLAM INDONESIA FAKULTAS TEKNIK DAN PERENCANAAN JURUSAN ARSITEKTUR	PERIODE NO TAHUN AJARAN 2017/2018	JUDUL PROYEK	DOSEN PEMBIMBING	NAMA MAHASISWA	JUDUL GAMBAR	NO HALAMAN	JUMLAH HALAMAN	KODE
		YOGYAKARTA ACCESSIBLE MOSQUE DESIGN FOR PEOPLE WITH DISABILITY	Ahmad Saifudin Mutaqi, Ir., M.T.	AKHMAD FADHIA AZMI	DENAH TANPA DINDING			
				NIM MAHASISWA 11512311	SKALA	KETERANGAN		

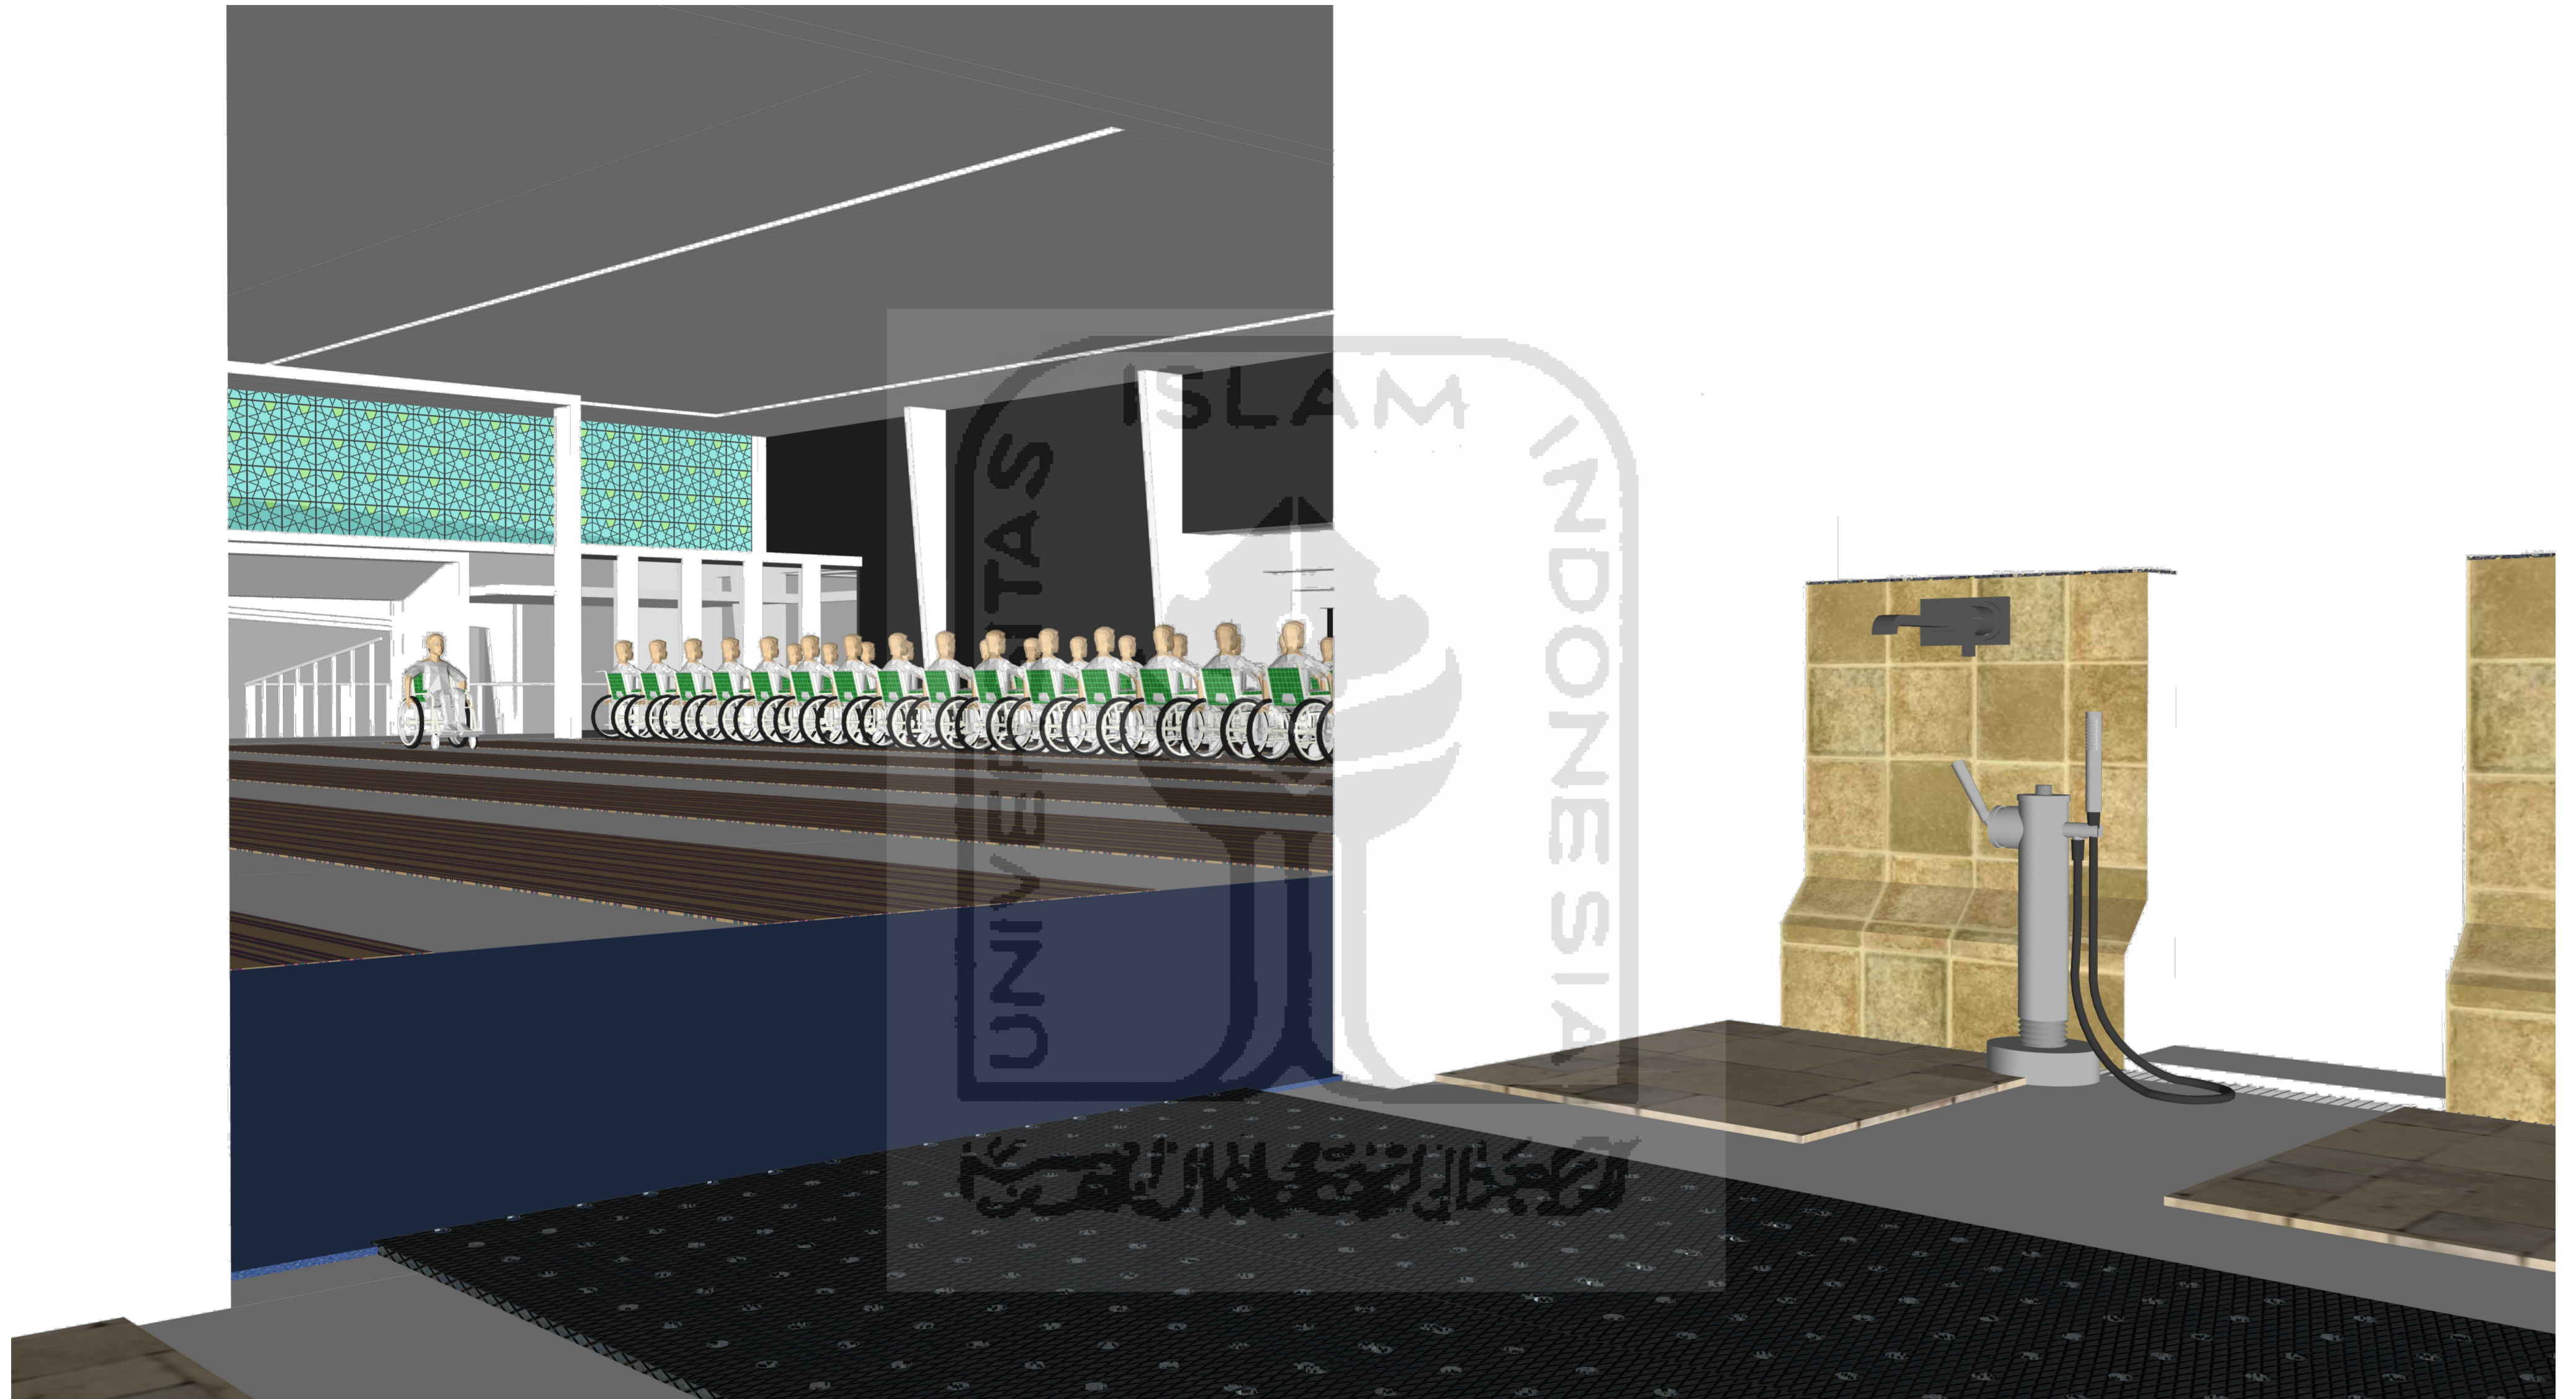

UNIVERSITAS ISLAM INDONESIA  
 FAKULTAS TEKNIK DAN PERENCANAAN  
 JURUSAN ARSITEKTUR

PERIODE NO  
 TAHUN AJARAN  
 2017/2018

JUDUL PROYEK

YOGYAKARTA ACCESSIBLE MOSQUE DESIGN  
 FOR PEOPLE WITH DISABILITY

DOSEN PEMBIMBING

Ahmad Saifudin Mutaqi, Ir., M.T.

NAMA MAHASISWA

AKHMAD FADHIA AZMI

NIM MAHASISWA

11512311

JUDUL GAMBAR

PRESPEKTIF RUANG WUDHU

SKALA


NO HALAMAN

JUMLAH  
 HALAMAN

KODE

KETERANGAN

**LAMPIRAN 3**  
**(FOTO MAKET)**

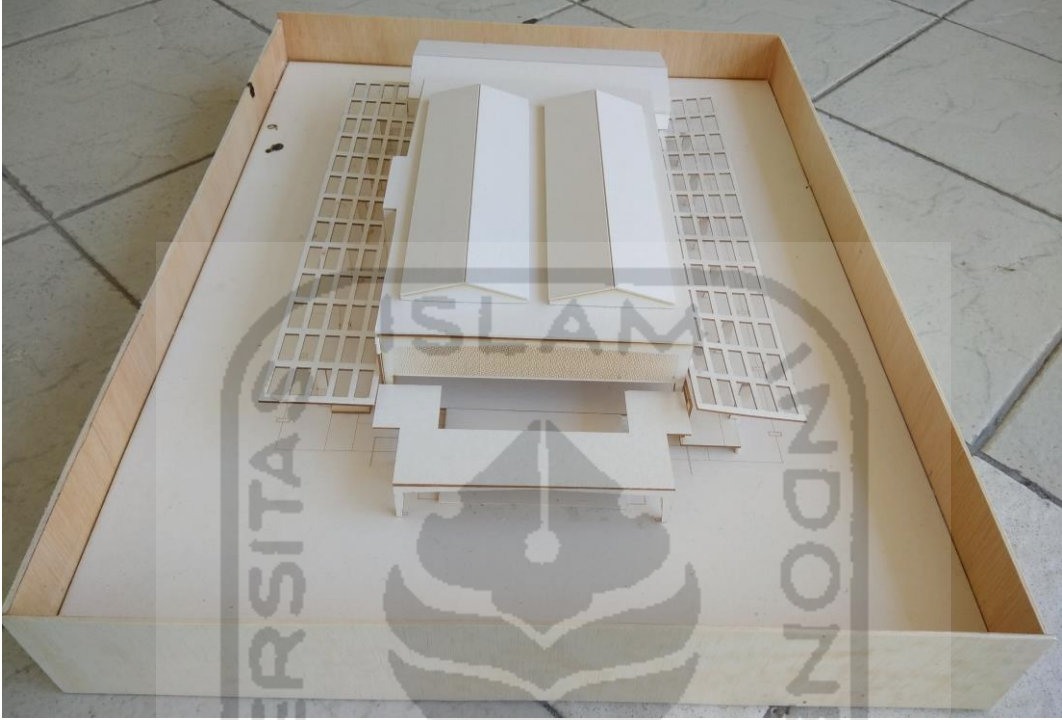


*Foto Maket Bangunan Tampak Selatan*



*Foto Maket Bangunan Tampak Barat*



*Foto Maket Bangunan Tampak Atas*

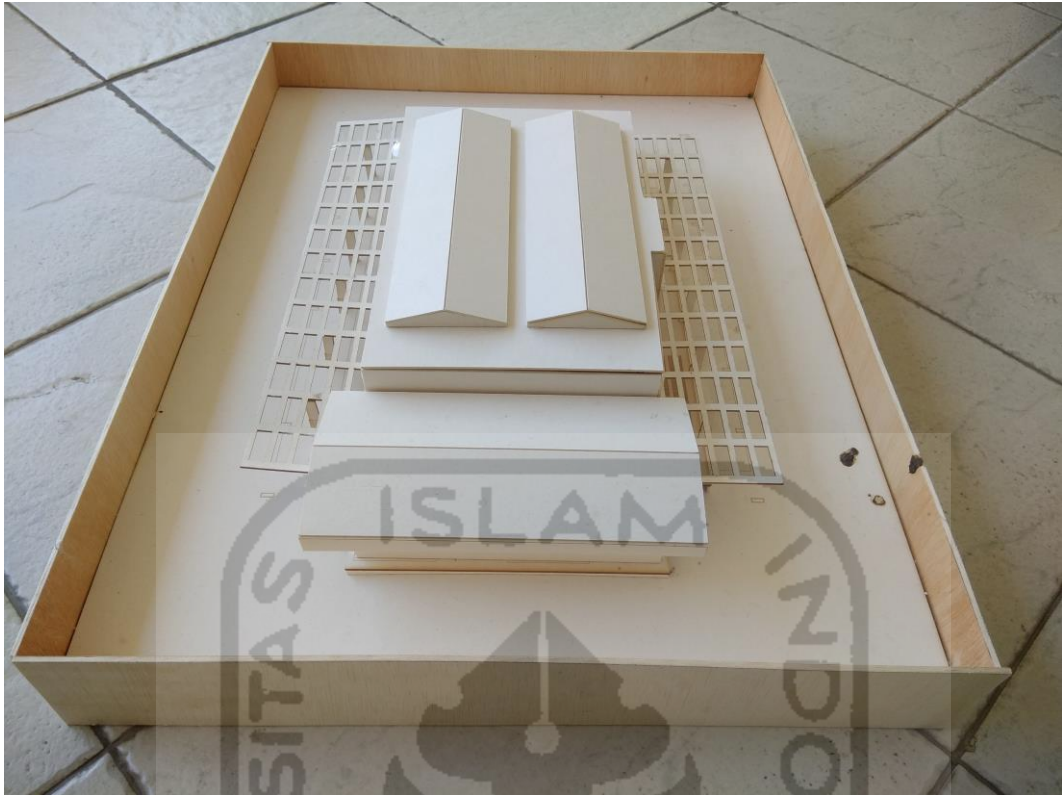

*Foto Maket Bangunan Tampak Utara*



*Foto Maket Bangunan Kawasan*