




LAMPIRAN

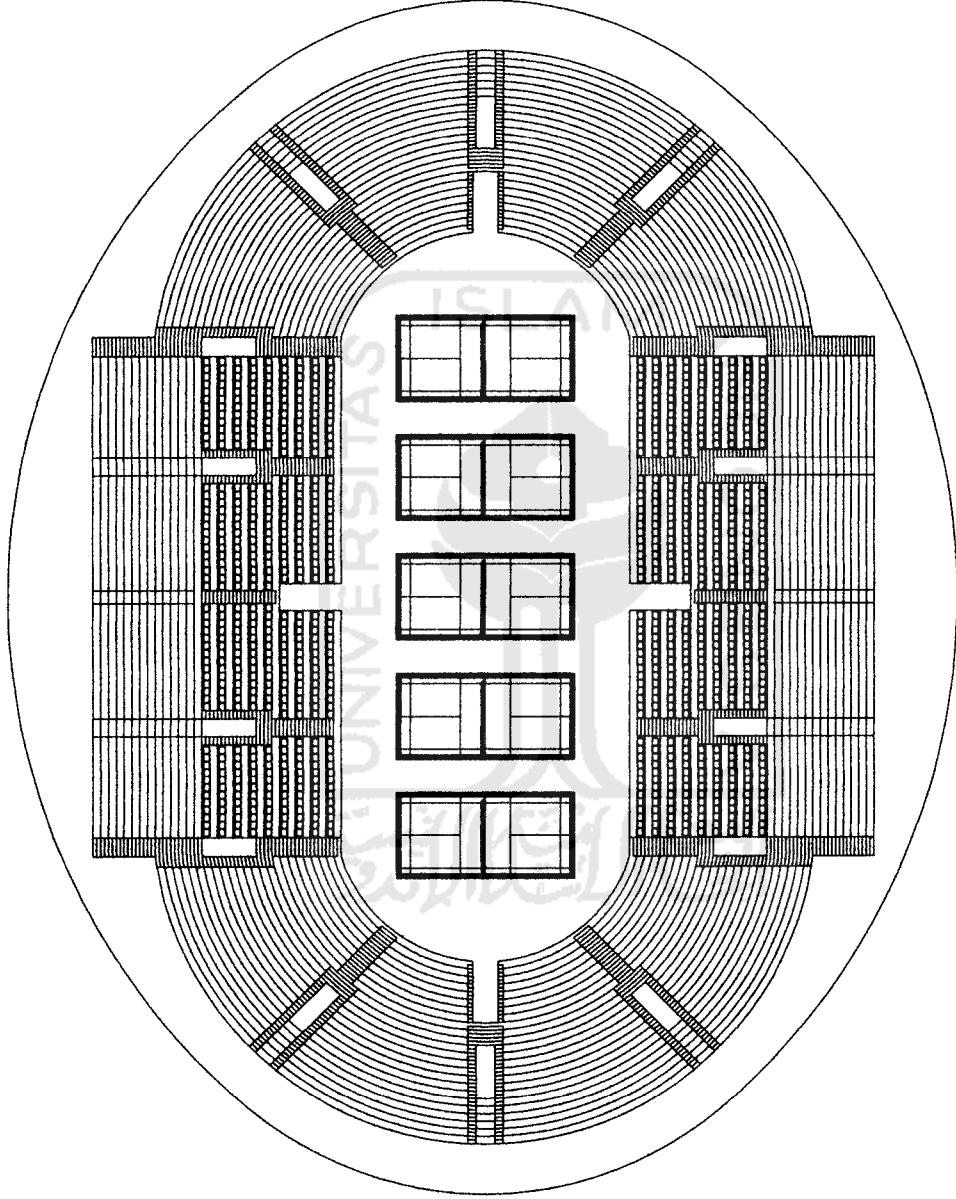

TUGAS AKHIR
 JURUSAN ARSITEKTUR
 FAKULTAS TEKNIK SIPIL DAN PERENCANAAN
 UNIVERSITAS ISLAM INDONESIA

PERIODE III
 SEMESTER GANJIL
 TH. 2005/2006

GEDUNG OLAH RAGA BULU TANGKIS
 DI SLEMAN YOGYAKARTA
 Gedung Olah Raga sebagai Pusat Olah Raga Sepak Takraw
 Yang Restoratif dan Atraktif Di Sleman Yogyakarta


DOSEN PEMBIMBING
 IR.H. SUPRIYANTA, Msi

IDENTITAS MAHASISWA
 NAMA: IRIL SOFYAN
 NO. MHS: 99 512 024
 TANDA TANGAN:

NAMA GAMBAR: DESAH TRIBUN

SKALA: 1 : 200


NO. LBR: []
 JML LBR: []
 PENGESAHAN: []

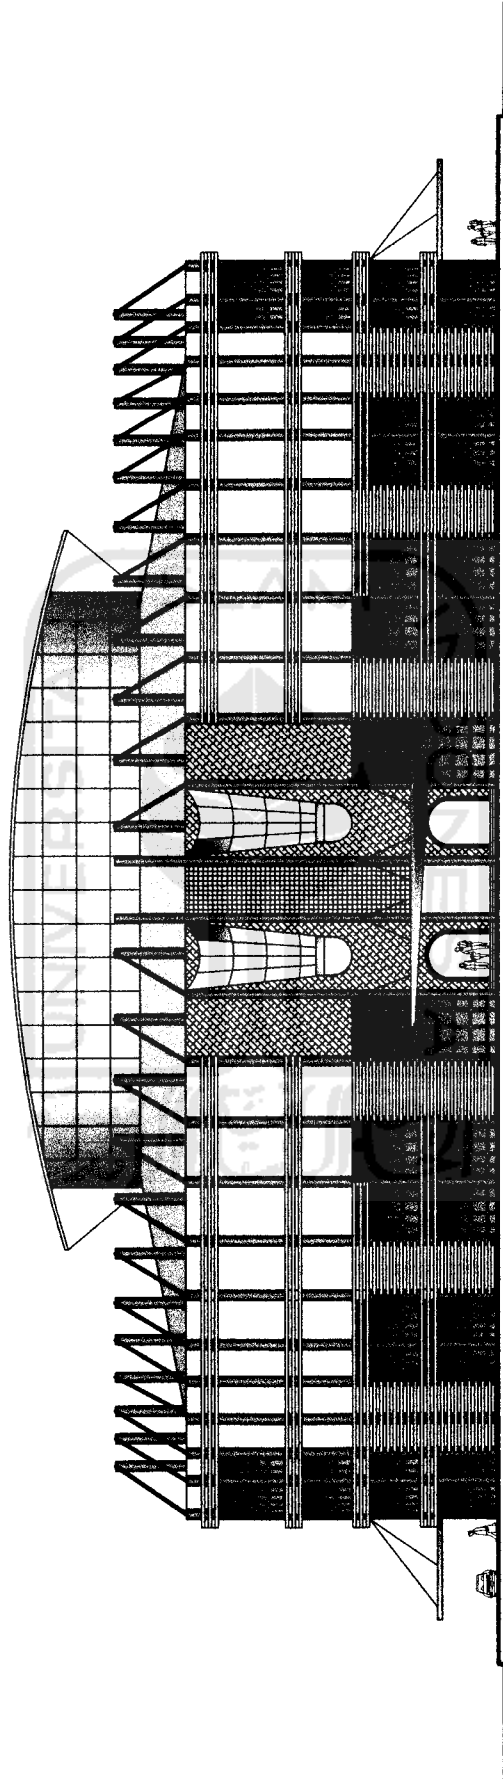

TAMPAK DEPAN

TUGAS AKHIR JURUSAN ARSITEKTUR FAKULTAS TEKNIK SIPIL DAN PERENCANAAN UNIVERSITAS ISLAM INDONESIA	PERIODE III SEMESTER GANJIL TH. 2006/2008	GEDUNG OLAH RAGA BULU TANGKIS DI SLEMAN YOGYAKARTA <small>Gedung Olah Raga Sebagai Pusat Olah Raga Bagi Masyarakat yang Aktif dan Sehat di Sleman, Yogyakarta</small>		DOSEN PEMBIMBING IR.H. SUPRIYANTA, M.Eng	IDENTITAS MAHASISWA NAMA NO. MHS TANDA TANGAN		NAMA GAMBAR TAMPAK DEPAN	SKALA 1 : 150	NO. LBR JML LBR	PENGESAHAN
		NAMA NO. MHS TANDA TANGAN	NAMA NO. MHS TANDA TANGAN							




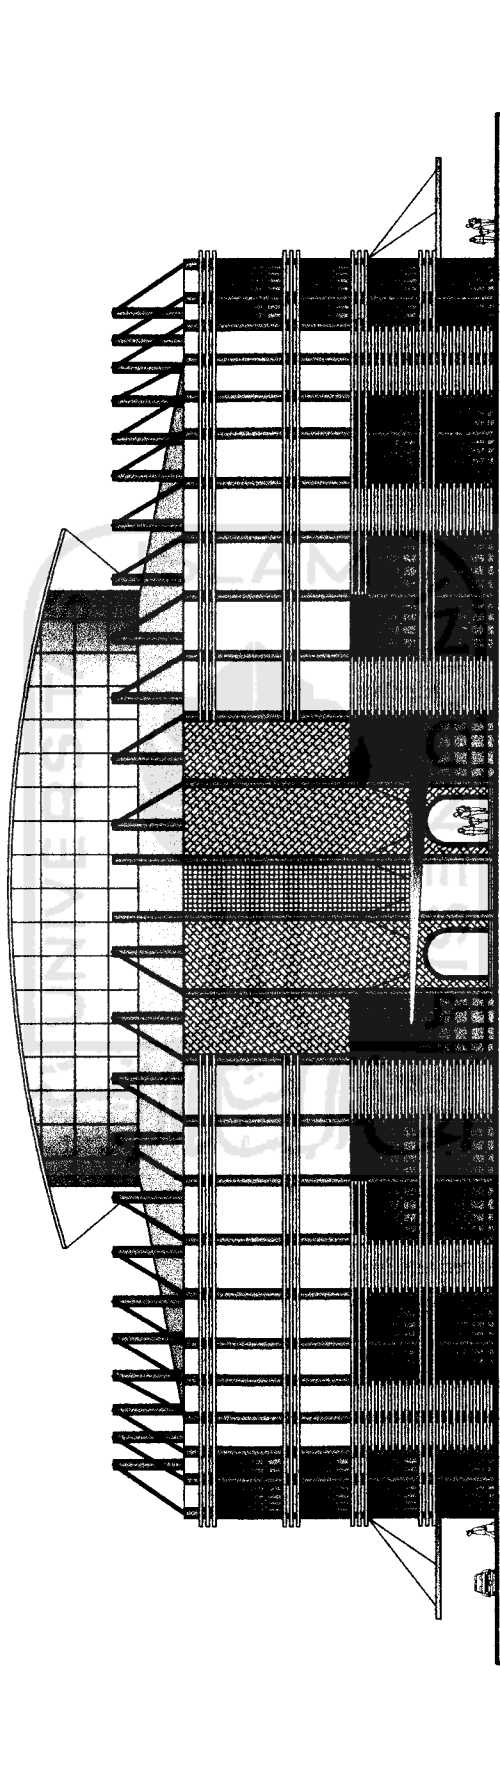


TAMPAK BELAKANG


TUGAS AKHIR JURUSAN ARSITEKTUR FAKULTAS TEKNIK SIPIL DAN PERENCANAAN UNIVERSITAS ISLAM INDONESIA	PERIODE III SEMESTER GANJIL TH. 2005/2006	GEDUNG OLAH RAGA BILU TANGKIS DI SLEMAN YOGYAKARTA <small>gedung olah raga sebagai Pusat Olah Raga Bala Tangkis yang berwarsaf dan atraktif di kawasan Yogyakarta</small>	DOSEN PEMBIMBING			IDENTITAS MAHASISWA			NAMA GAMBAR TAMPAK BELAKANG	SKALA 1 : 150	NO. LBR	JML. LBR	PENGESAHAN
			IR.H. SUPRIYANTA, Mei	NAMA NO. NIS TANDA TANGAN	NAMA NO. NIS TANDA TANGAN	IRIL SOFTAN 99 512 024							



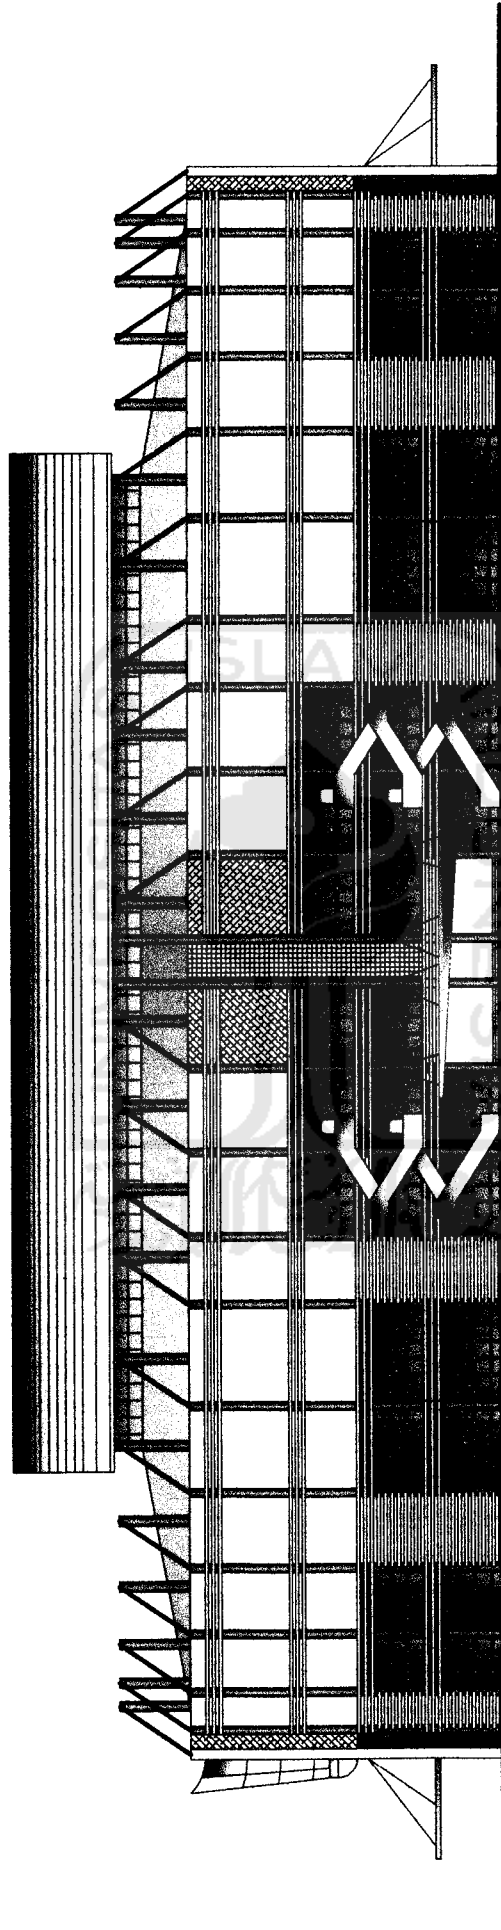


TAMPAK SAMPIING KANAN

 <p>TUGAS AKHIR JURUSAN ARSITEKTUR FAKULTAS TEKNIK SIPIL DAN PERENCANAAN UNIVERSITAS ISLAM INDONESIA</p>	<p>PERIODE III SEMESTER GANJIL TH. 2005/2006</p>	<p>GEDUNG OLAH RAGA BULLU TANGKIS DI SLEMAN YOGYAKARTA Gedung Olah Raga sebagai Pusat Olah Raga Bulu Tangkis Yang Berorientasi dan Adaptif di Sleman Yogyakarta</p>	<p>DOSEN PEMBIMBING IR. H. SUPRIYANTA, Msi</p>	<table border="1"> <tr> <td colspan="2">IDENTITAS MAHASISWA</td> </tr> <tr> <td>NAMA</td> <td>IRIL SOFTAN</td> </tr> <tr> <td>NO. MHS</td> <td>99 512 024</td> </tr> <tr> <td>TANDA TANGAN</td> <td></td> </tr> </table>	IDENTITAS MAHASISWA		NAMA	IRIL SOFTAN	NO. MHS	99 512 024	TANDA TANGAN		<p>NAMA GAMBAR TAMPAK SAMPIING KANAN</p>	<p>SKALA 1 : 150</p>	<p>NO. LBR</p>	<p>JML. LBR</p>	<p>PENGESAHAN</p>
	IDENTITAS MAHASISWA																
NAMA	IRIL SOFTAN																
NO. MHS	99 512 024																
TANDA TANGAN																	

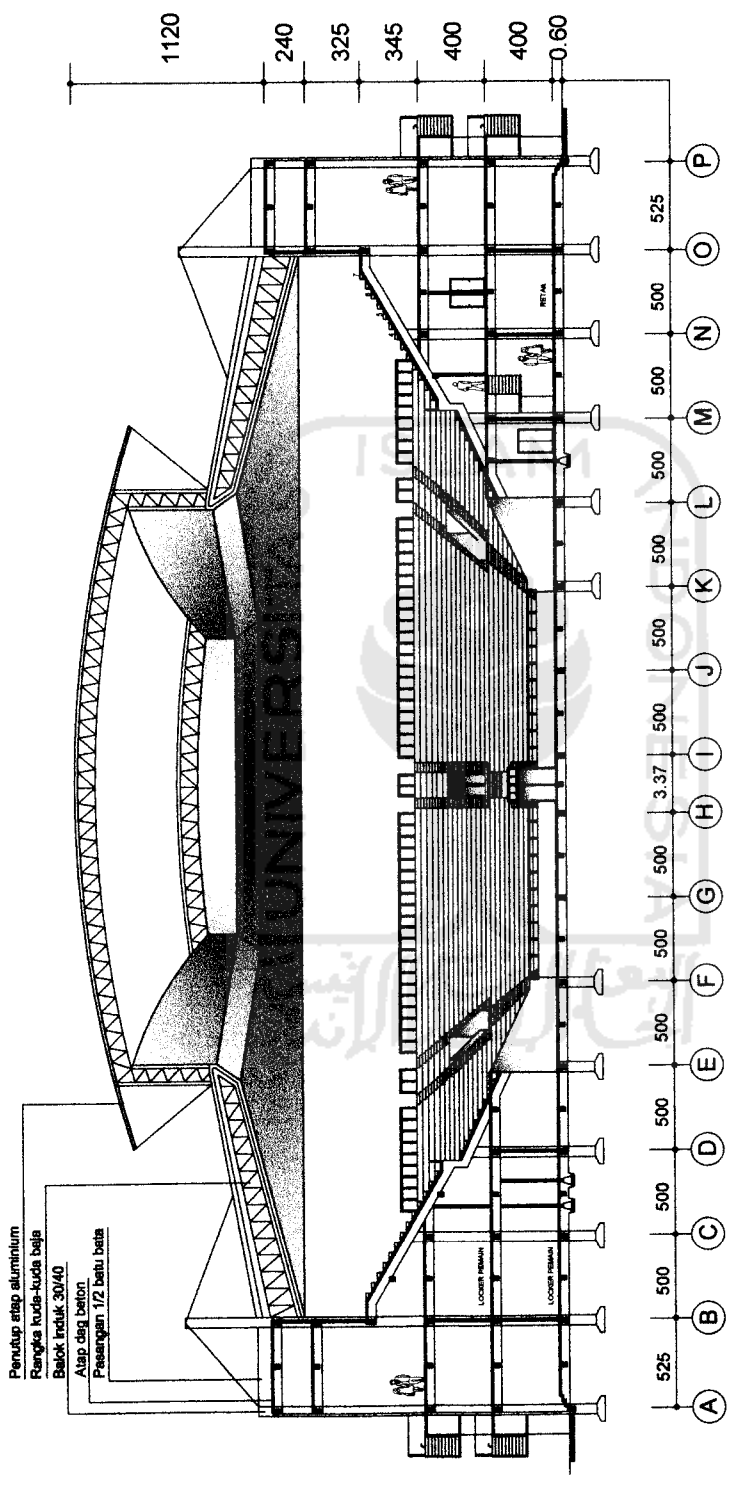


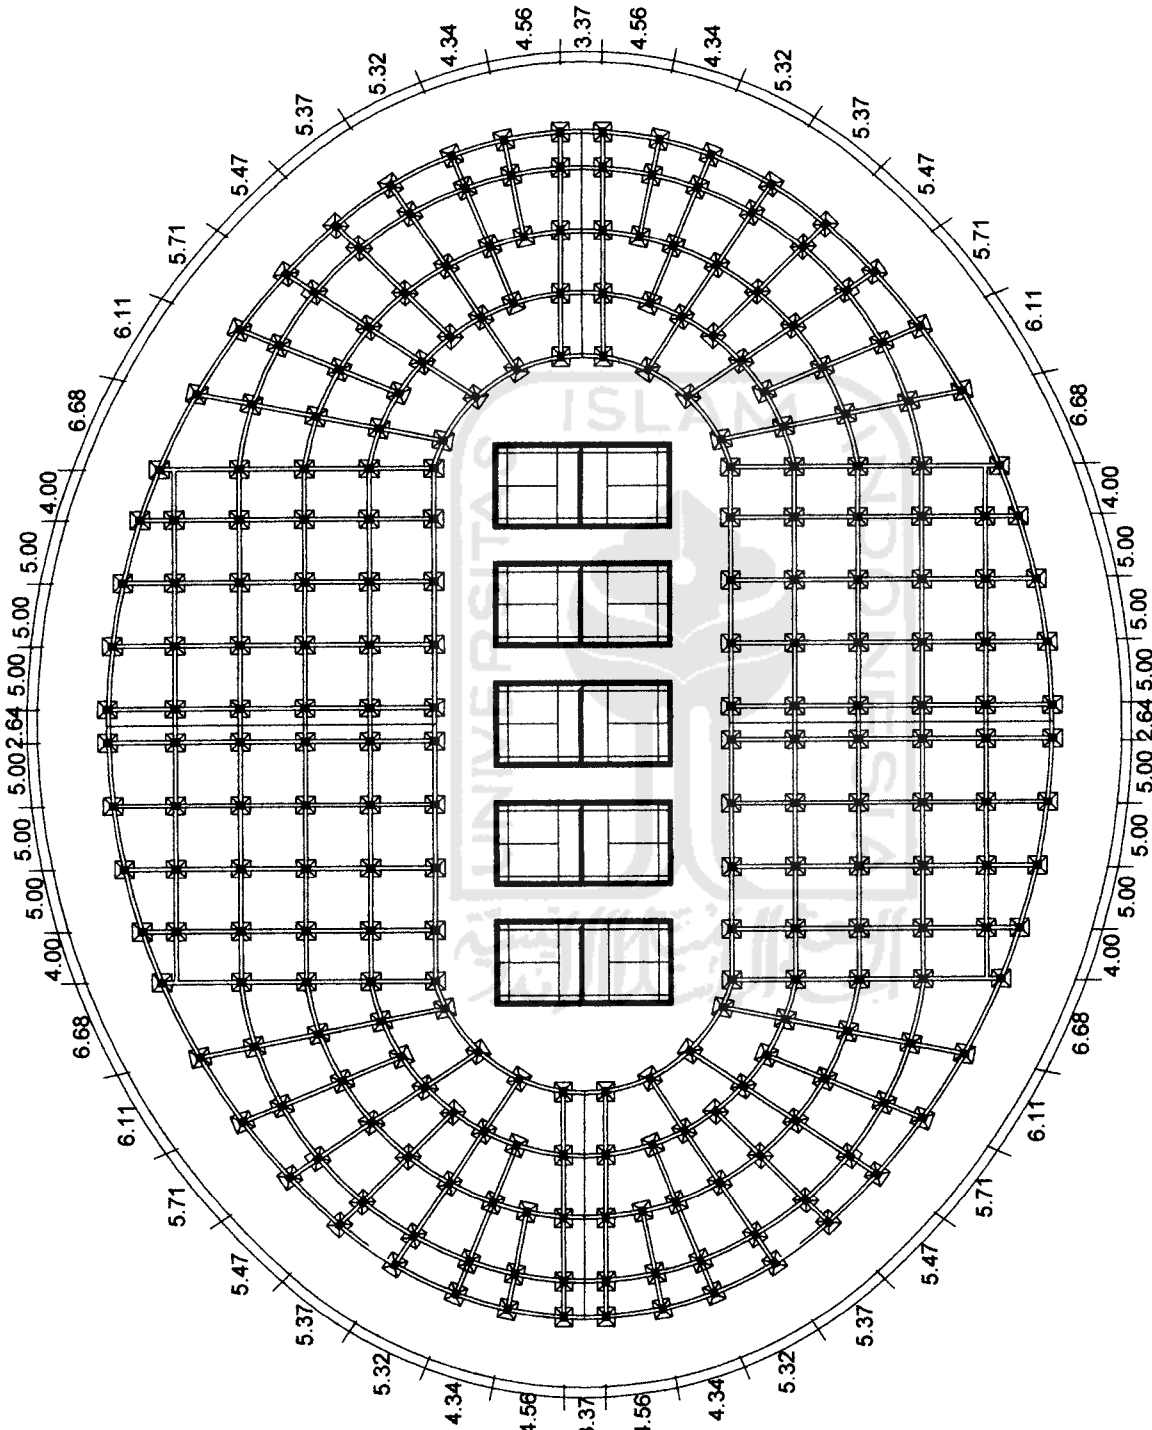
POTONGAN Y - Y

TUGAS AKHIR JURUSAN ARSITEKTUR FAKULTAS TEKNIK SIPIL DAN PERENCANAAN UNIVERSITAS ISLAM INDONESIA	PERIODE III SEMESTER GANJIL TH. 2006/2006	GEDUNG OLAH RAGA BULU TANGKIS DI SLEMAN YOGYAKARTA Gedung Olah Raga Bulutangkis Pusat Olah Raga Sable Tenggara Yang Bersejarah dan Adipati Di Sleman Yogyakarta	DOSEN PEMBIMBING		IDENTITAS MAHASISWA		NAMA GAMBAR POTONGAN Y - Y	SKALA 1 : 150	NO. LBR 	JML. LBR 	PENGESAHAN
			I.R.H. SUPRIYANTA, Msi		NAMA IRIL SOFYAN	NO. MHS 99 512 024					

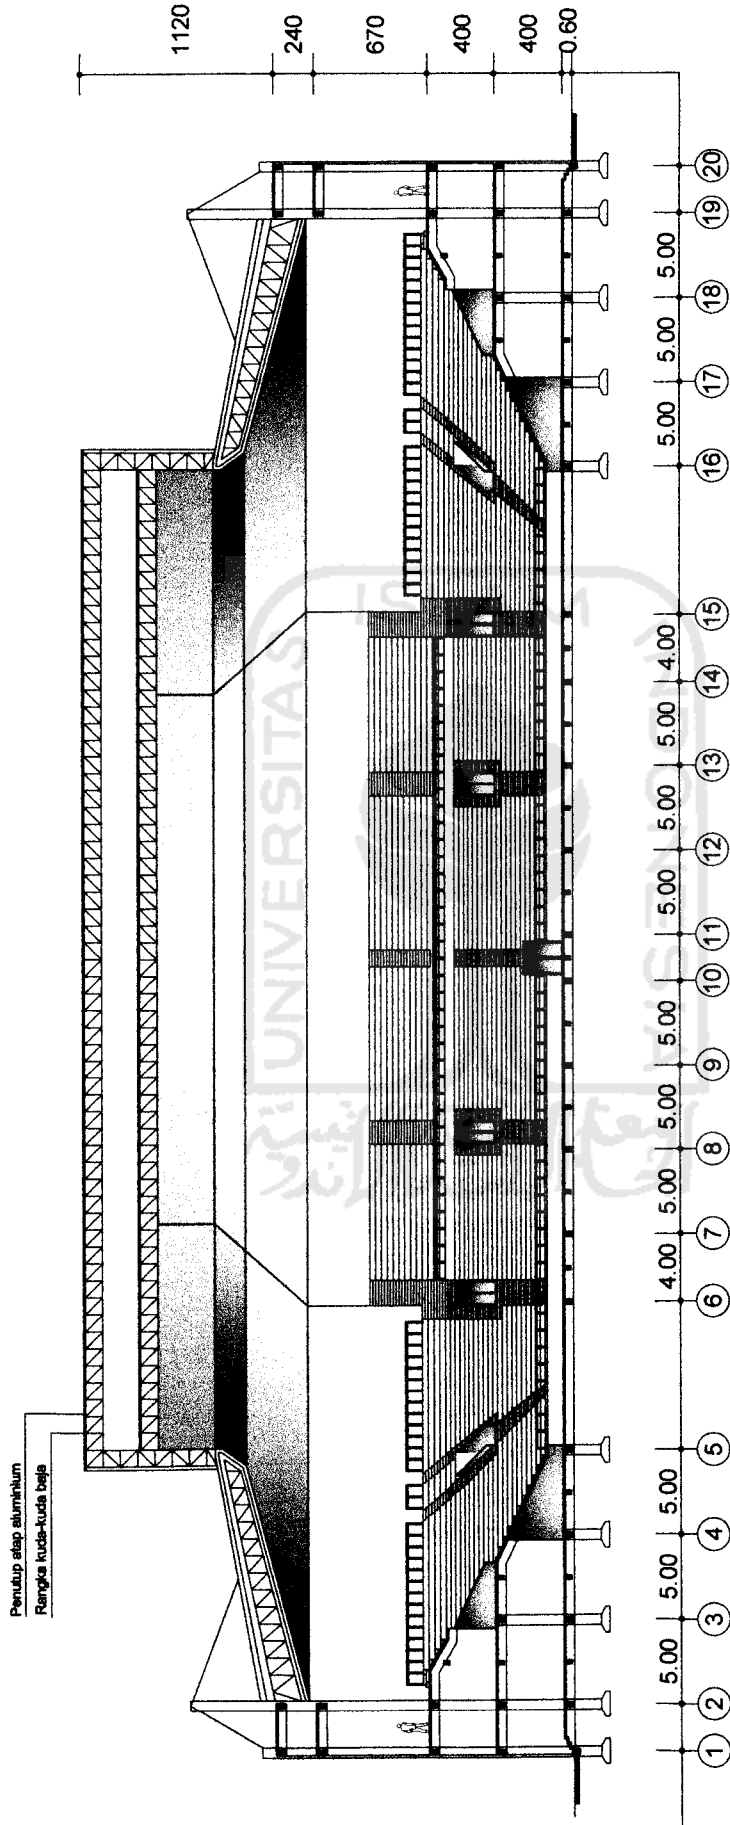


POTONGAN Z - Z


 <p>TUGAS AKHIR JURUSAN ARSITEKTUR FAKULTAS TEKNIK SIPIL DAN PERENCANAAN UNIVERSITAS ISLAM INDONESIA</p>	<p>PERIODE III SEMESTER GANJIL TH. 2006/2006</p>	<p>GEDUNG OLAH RAGA BULU TANGKIS DI SLEMAN YOGYAKARTA Sebagai Oah Raga Bulu Tangkis Pusat Olah Raga Sate Thuglis Yang Berhimpun dan Aktifif di Sleman Yogyakarta</p>	<p>DOSEN PEMBIMBING IR. H. SUPRIYANTA, Mei</p>	<table border="1"> <tr> <td>IDENTITAS MAHASISWA</td> <td rowspan="3"> <p>IRIL SOFYAN 99 512 024</p> </td> </tr> <tr> <td>NAMA</td> </tr> <tr> <td>NO. MHS TANDA TANGAN</td> </tr> </table>	IDENTITAS MAHASISWA	<p>IRIL SOFYAN 99 512 024</p>	NAMA	NO. MHS TANDA TANGAN	<p>NAMA GAMBAR POTONGAN Z - Z</p>	<p>SKALA 1 : 100</p>	<p>NO. LBR</p>	<p>JML LBR</p>	<p>PENGESAHAN</p>
	IDENTITAS MAHASISWA	<p>IRIL SOFYAN 99 512 024</p>											
NAMA													
NO. MHS TANDA TANGAN													



TUGAS AKHIR JURUSAN ARSITEKTUR FAKULTAS TEKNIK SIPIL DAN PERENCANAAN UNIVERSITAS ISLAM INDONESIA	PERIODE III SEMESTER GANJIL TH. 2006/2006		GEDUNG OLAH RAGA BULU TANGKIS DI SLEMAN YOGYAKARTA <small>gedung olah raga sebagai Pusat Olah Raga Bulu Tangkis yang multifungsi dan Abstrak di Stadion Yogyakarta</small>		DOSEN PEMBIMBING IRI.H. SUPRIYANTA, MEd	IDENTITAS MAHASISWA NAMA IRL SOFYAN NO. IMHS 09 512 024 TANDA TANGAN	NAMA GAMBAR RENCANA PONDASI	SKALA 1 : 200	NO. LBR 	JML LBR 	PENGESAHAN
	(Empty space for student signature and stamp)										

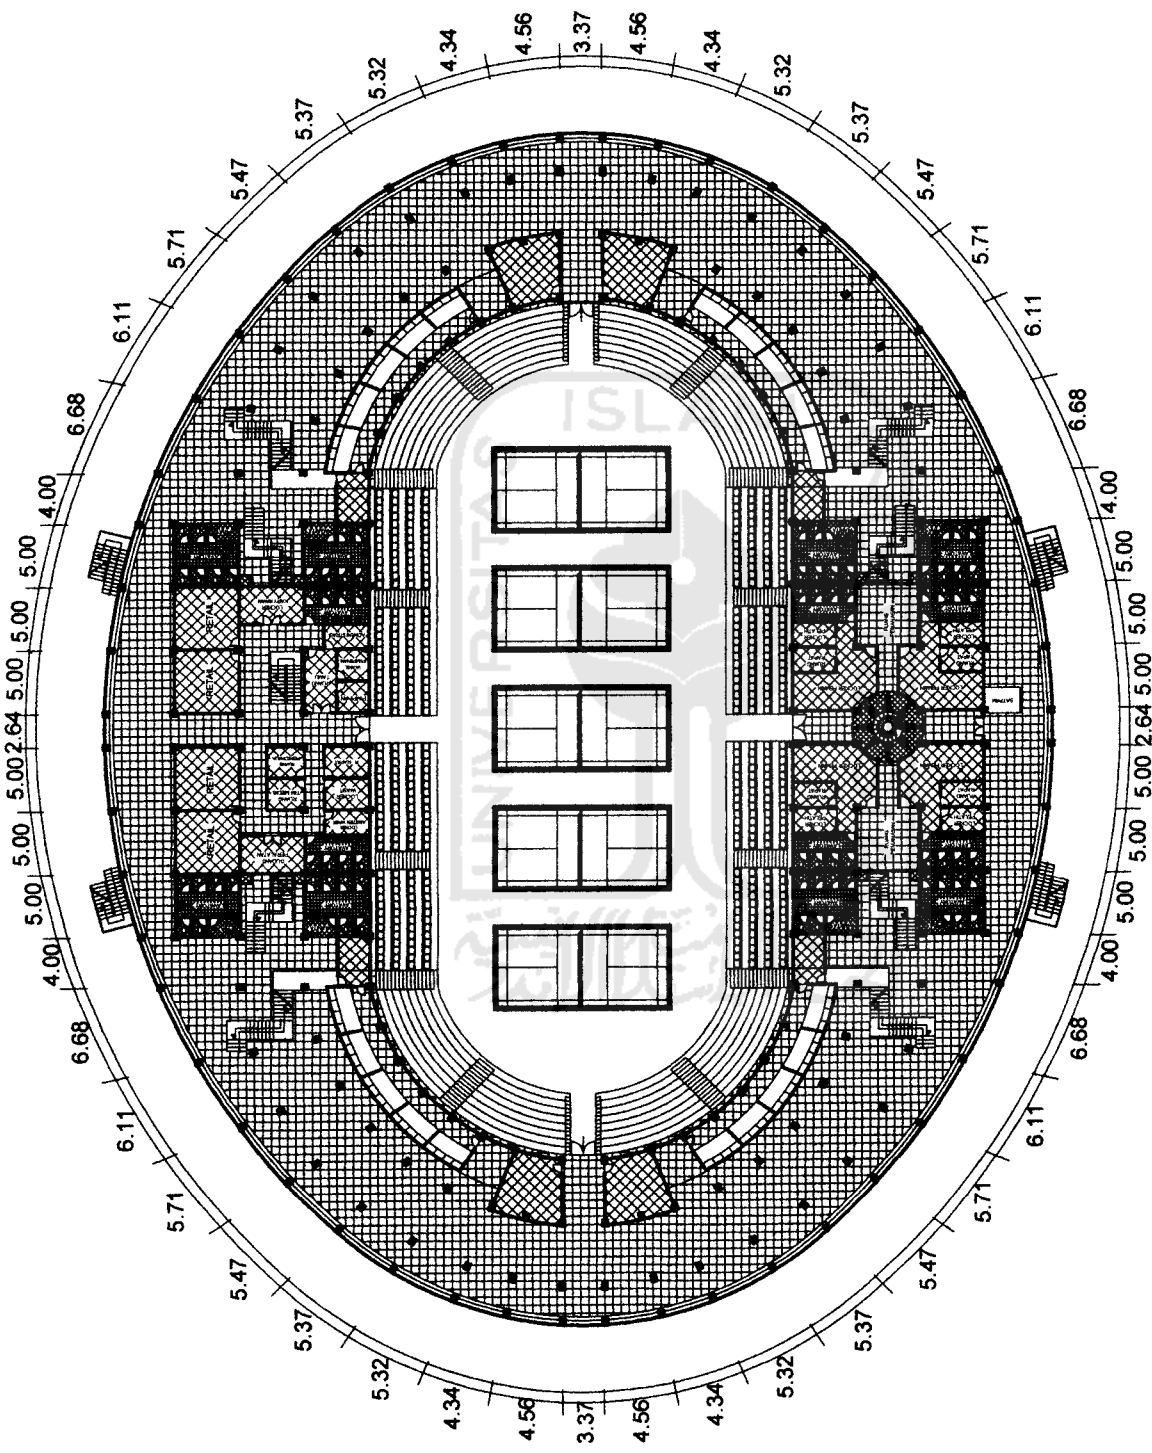


R.H. SUPRIYANTO, M.Si	IDENTITAS MAHASISWA NAMA: IRL. SOFYAN NO. MHS: 99 512 024 TANDA TANGAN:		NAMA GAMBAR DENAH KERAMIK LANTAI 01	SKALA 1 : 200	NO. LBR	JMIL LBR	PENGESAHAN

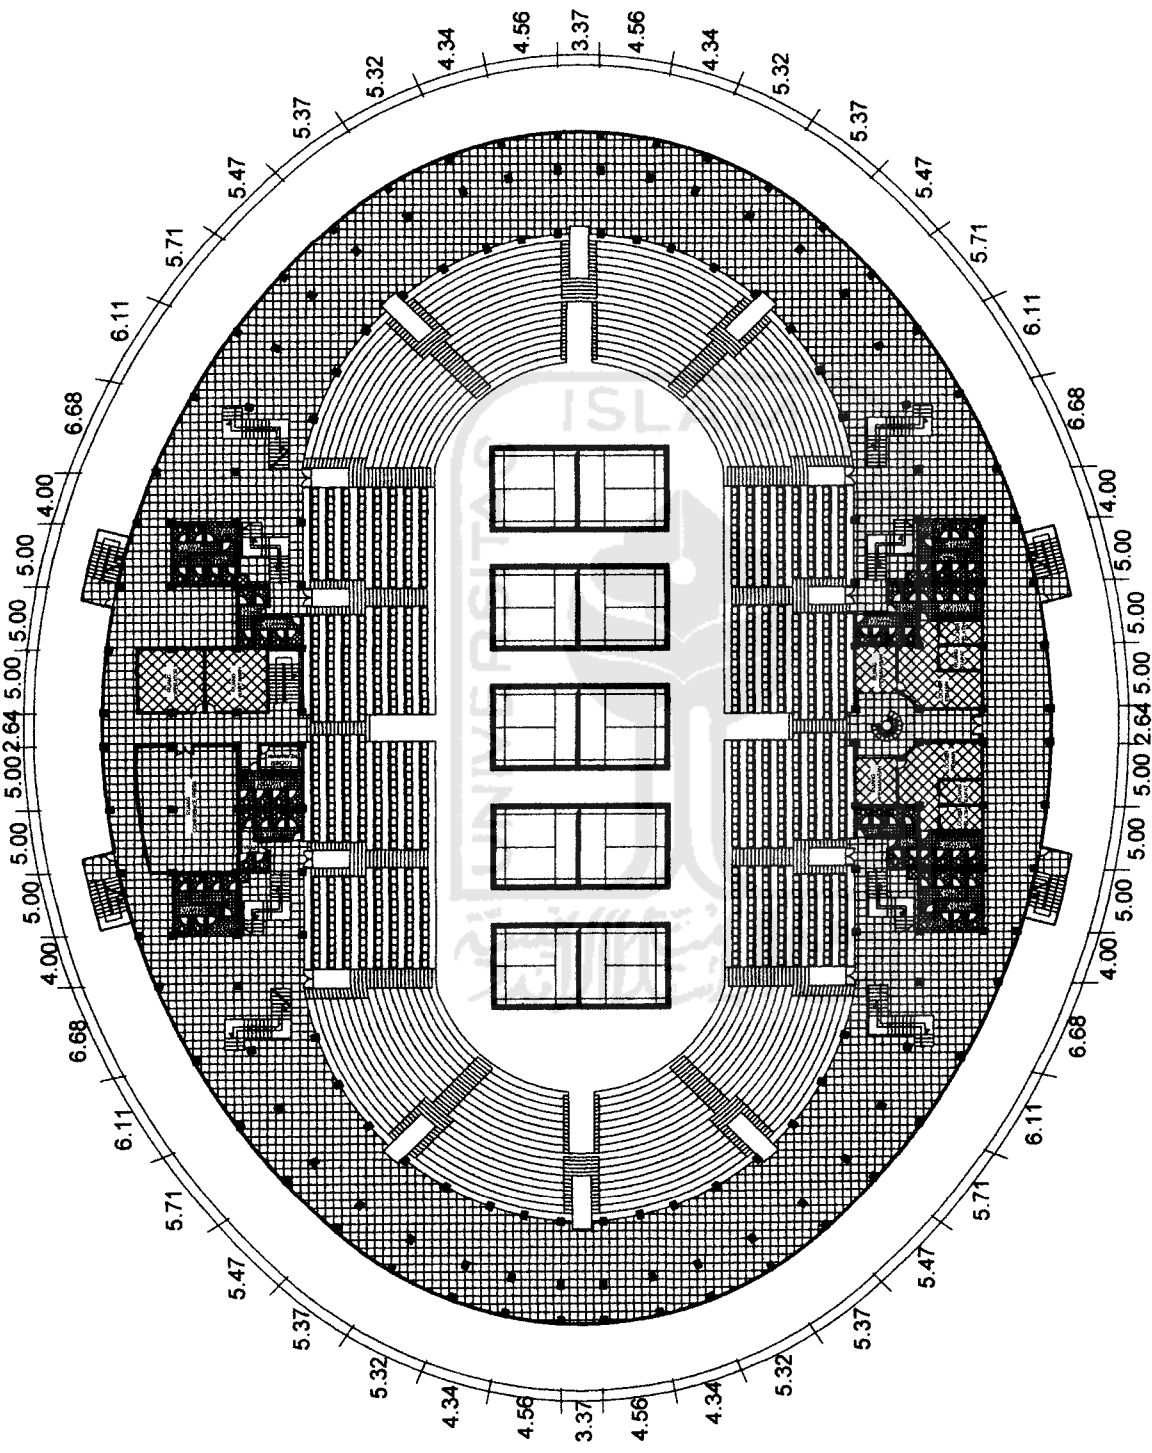

H. SUPRIYANTA, M.Eng	IDENTITAS MAHASISWA NAMA: IRI, SOFYAN NO. MHS: 99 512 024 TANDA TANGAN:		NAMA GAMBAR DENAH KERAMIK LANTAI 02	SKALA 1 : 200	NO. LBR	JML LBR	PENGESAHAN



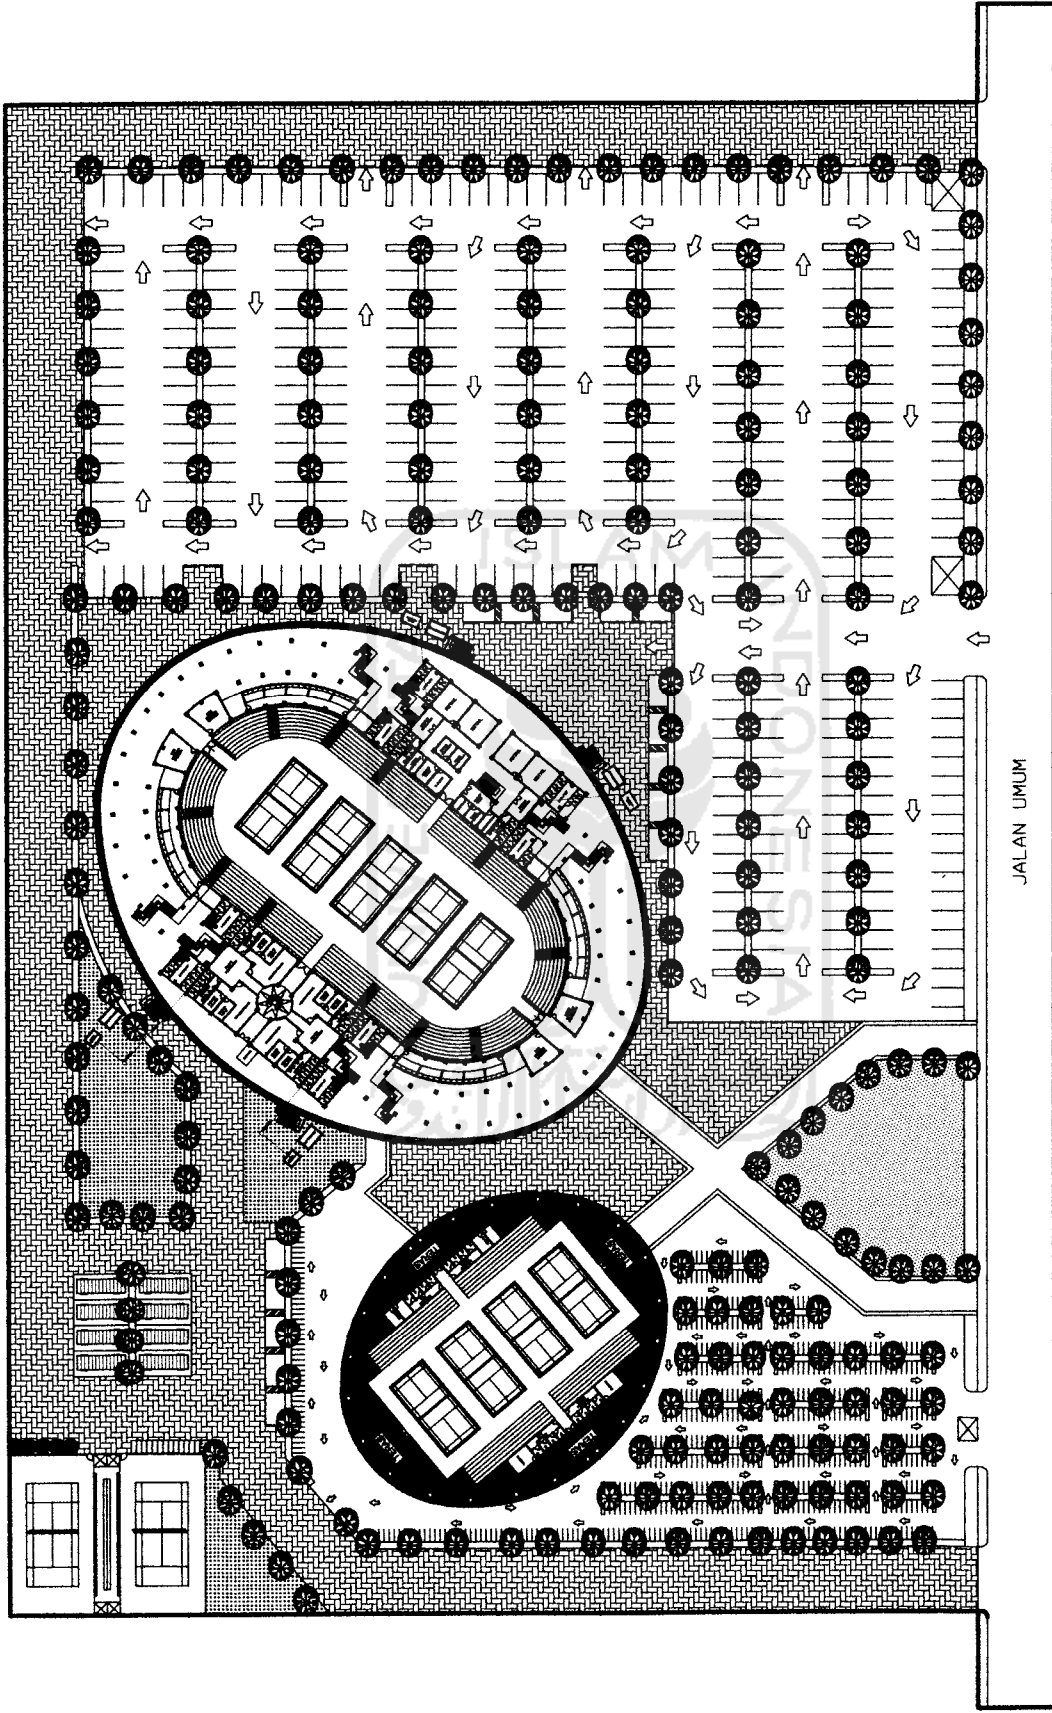

TUGAS AKHIR
 JURUSAN ARSITEKTUR
 FAKULTAS TEKNIK SIPIL DAN PERENCANAAN
 UNIVERSITAS ISLAM INDONESIA

PERIODE III
 SEMESTER GANJIL
 TH. 2005/2006

GEDUNG OLAH RAGA BULU TANGKIS
 DI SLEMAN YOGYAKARTA

DOSEN PEMBIMBING
 IRI.H. SUPRIYANTO, Msi

IDENTITAS MAHASISWA	
NAMA	IRIL SOFYAN
NO. IHS	99 512 024
TANDA TANGAN	


NAMA GAMBAR

SKALA
 1 : 400

NO. LBR


JML LBR

PENGESAHAN

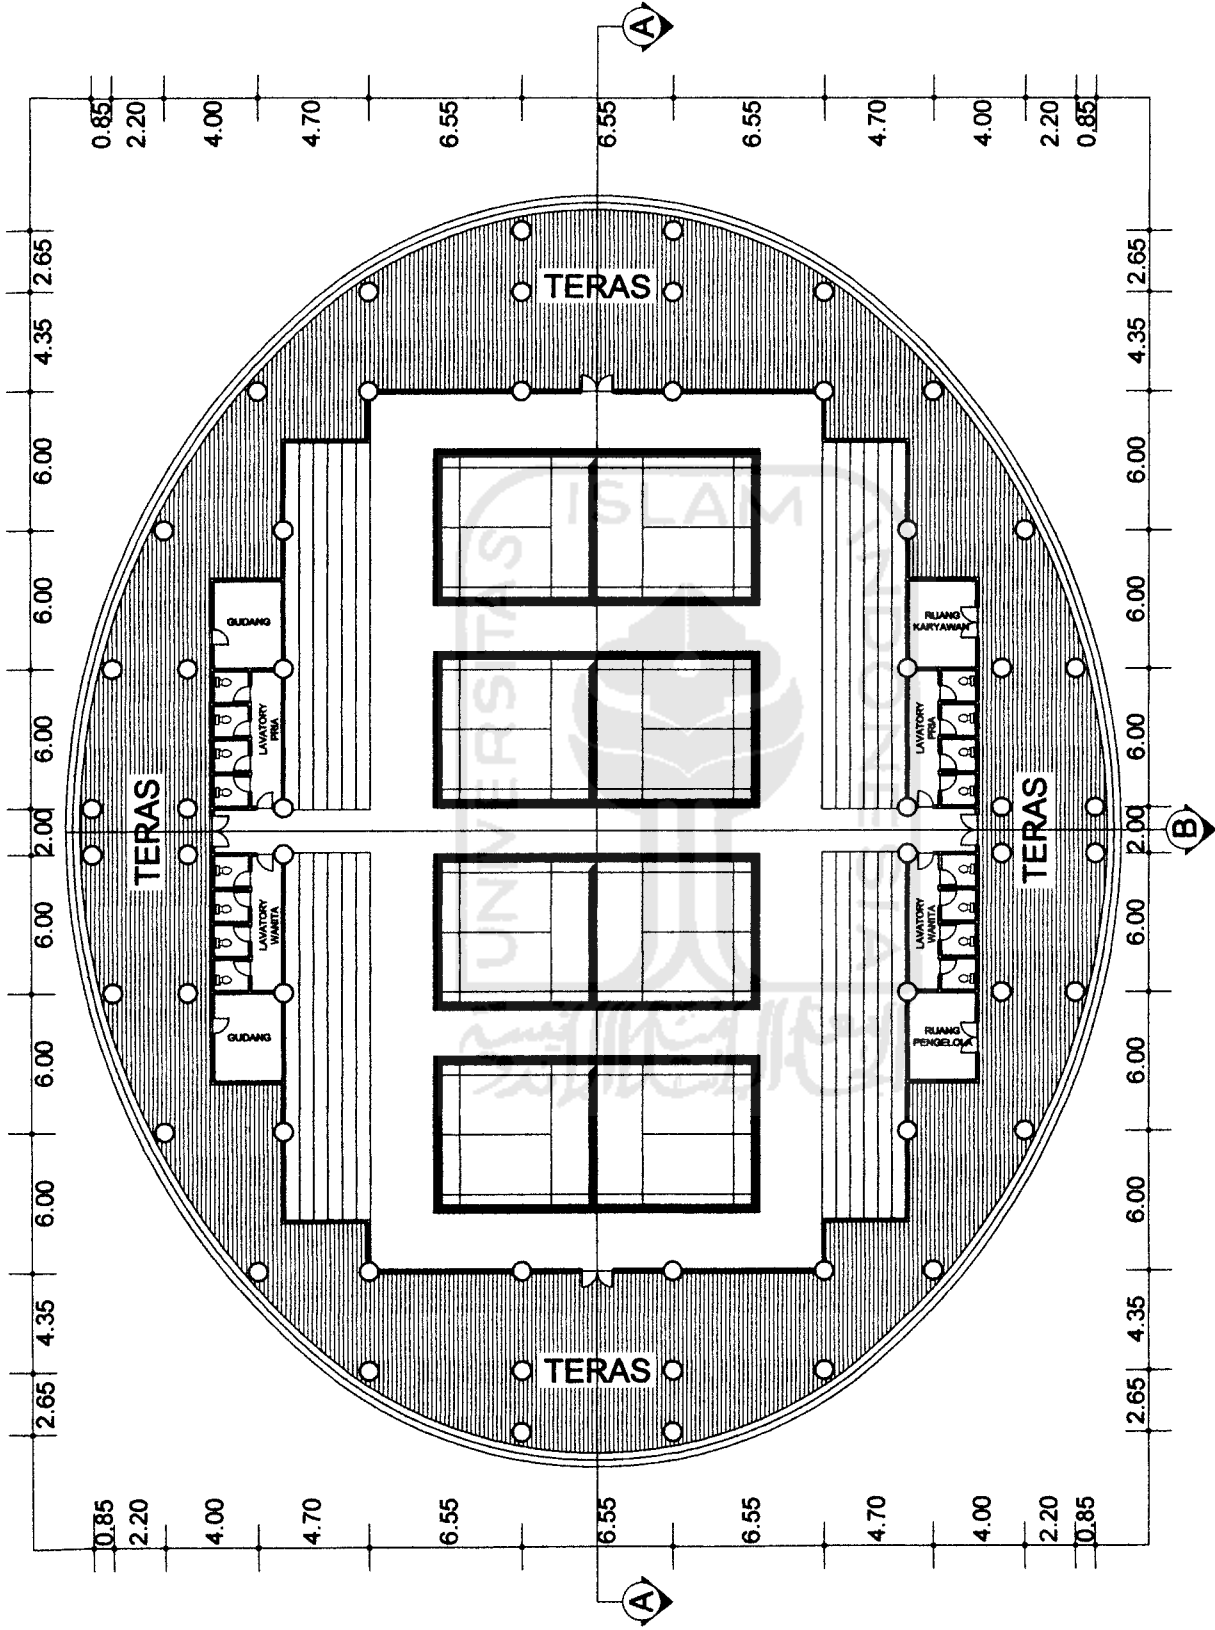


H. SUPRIYANTA, MGI	IDENTITAS MAHASISWA		NAMA GAMBAR DENAH GEDUNG OLAH RAGA (LATHAN)	SKALA 1 : 100	NO. LBR	JML LBR	PENGESAHAN
				NAMA IRIIL SOFYAN	NO. MHS 99 512 024					



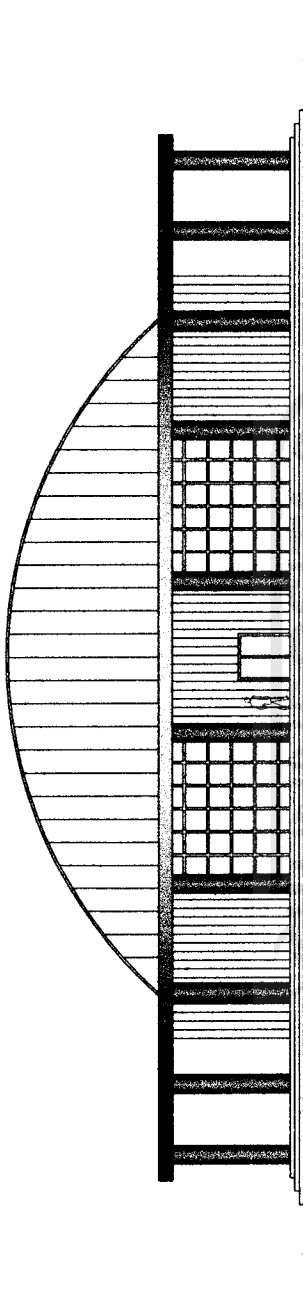

TAMPAK DEPAN

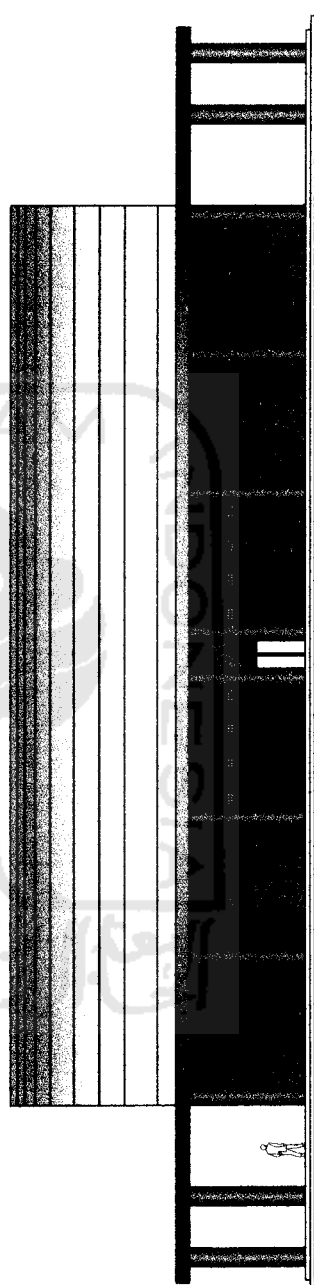

TAMPAK SAMPING KANAN



TUGAS AKHIR
 JURUSAN ARSITEKTUR
 FAKULTAS TEKNIK SIPIL DAN PERENCANAAN
 UNIVERSITAS ISLAM INDONESIA

PERIODE III
 SEMESTER GANJIL
 TH. 2008/2009

GEDUNG OLAH RAGA BULU TANGKIS
 DI SLEMAN YOGYAKARTA

DOSEN PEMBIMBING
 IR.H. SUPRIYANTA, Mei


IDENTITAS MAHASISWA
 NAMA IRIL SOFYAN
 NO. MHS 99 512 024
 TANDA TANGAN

NAMA GAMBAR
 # TAMPAK DEPAN
 # TAMPAK SAMPING
 KANAN

SKALA
 1 : 100

NO. LBR
 JML LBR

PENGESAHAN

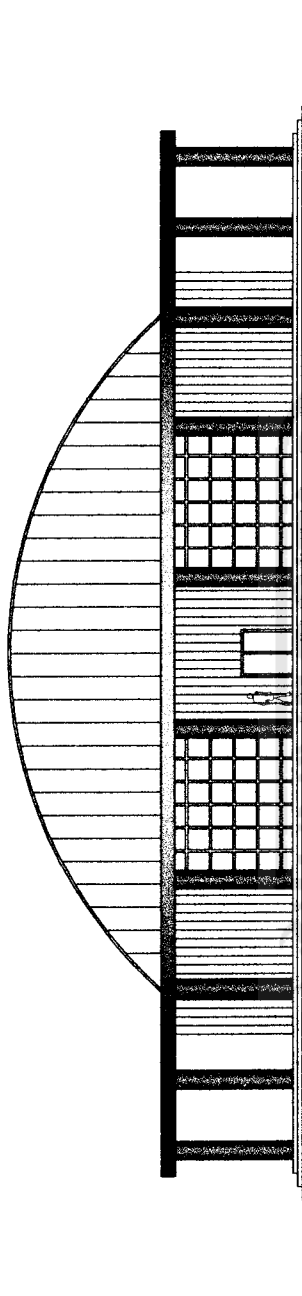

TAMPAK BELAKANG



TAMPAK SAMPIING KIRI



TUGAS AKHIR
 JURUSAN ARSITEKTUR
 FAKULTAS TEKNIK SIPIL DAN PERENCANAAN
 UNIVERSITAS ISLAM INDONESIA

PERIODE III
 SEMESTER GANJIL
 TH. 2005/2006

GEDUNG OLAH RAGA BULU TANGKIS
 DI SLEMAN YOGYAKARTA


DOSEN PEMBIMBING
 IR.H. SUPRIYANTA, MHI

NAMA	IRIL SOFYAN
NO. MHS	99 512 024
TANDA TANGAN	

NAMA GAMBAR
 # TAMPAK BELAKANG
 # TAMPAK SAMPIING KIRI

SKALA
 1 : 100


NO. LBR	JMIL LBR	PENGESAHAN

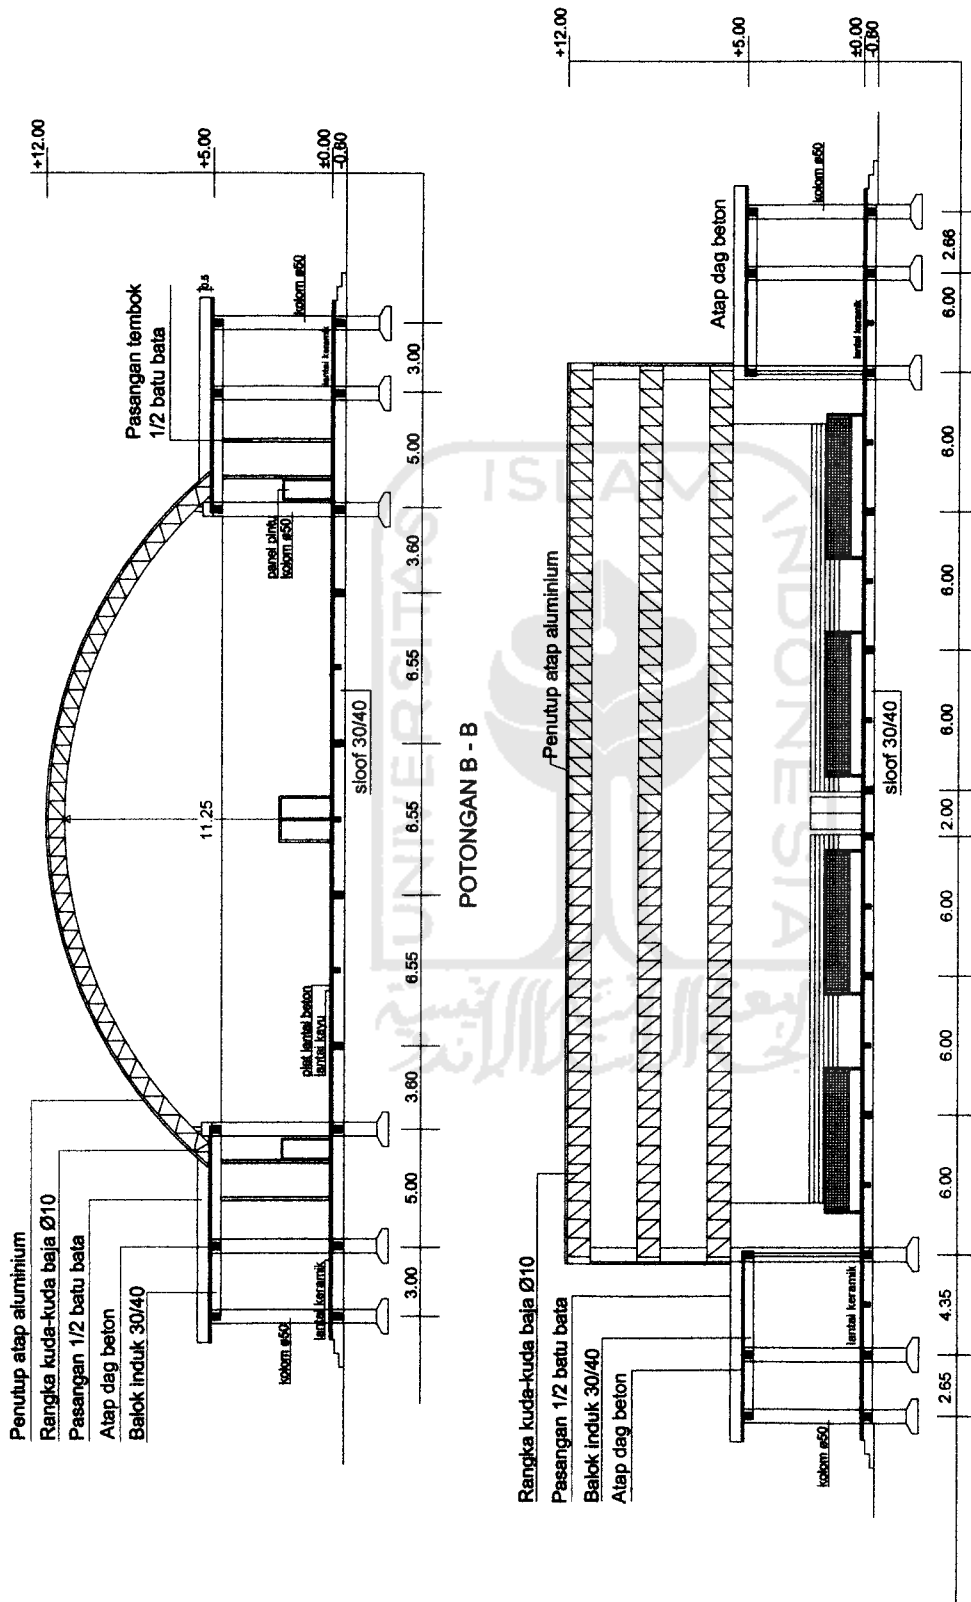

TUGAS AKHIR	PERIODE III SEMESTER GANJIL TH. 2006/2006	DOSEN PEMBIMBING	IDENTITAS MAHASISWA			NAMA GAMBAR	SKALA	NO. LBR	JML LBR	PENGESAHAN
			NAMA	IRIL SOFYAN	# POTONGAN A - A					
JURUSAN ARSITEKTUR FAKULTAS TEKNIK SIPIL DAN PERENCANAAN UNIVERSITAS ISLAM INDONESIA		IR.H. SUPRIYANTO, M.Hi	NAMA	IRIL SOFYAN	# POTONGAN A - A	1 : 100				
			NO. MHS	99 512 024	# POTONGAN B - B					
			TANDA TANGAN							




GEDUNG OLAH RAGA BILU TANGKIS
 DI SLEMAN YOGYAKARTA
 Gedung Olah Raga Biliu Tangkis Sleman
 Yang Berstruktur dan Arsitektur Di Sleman Yogyakarta

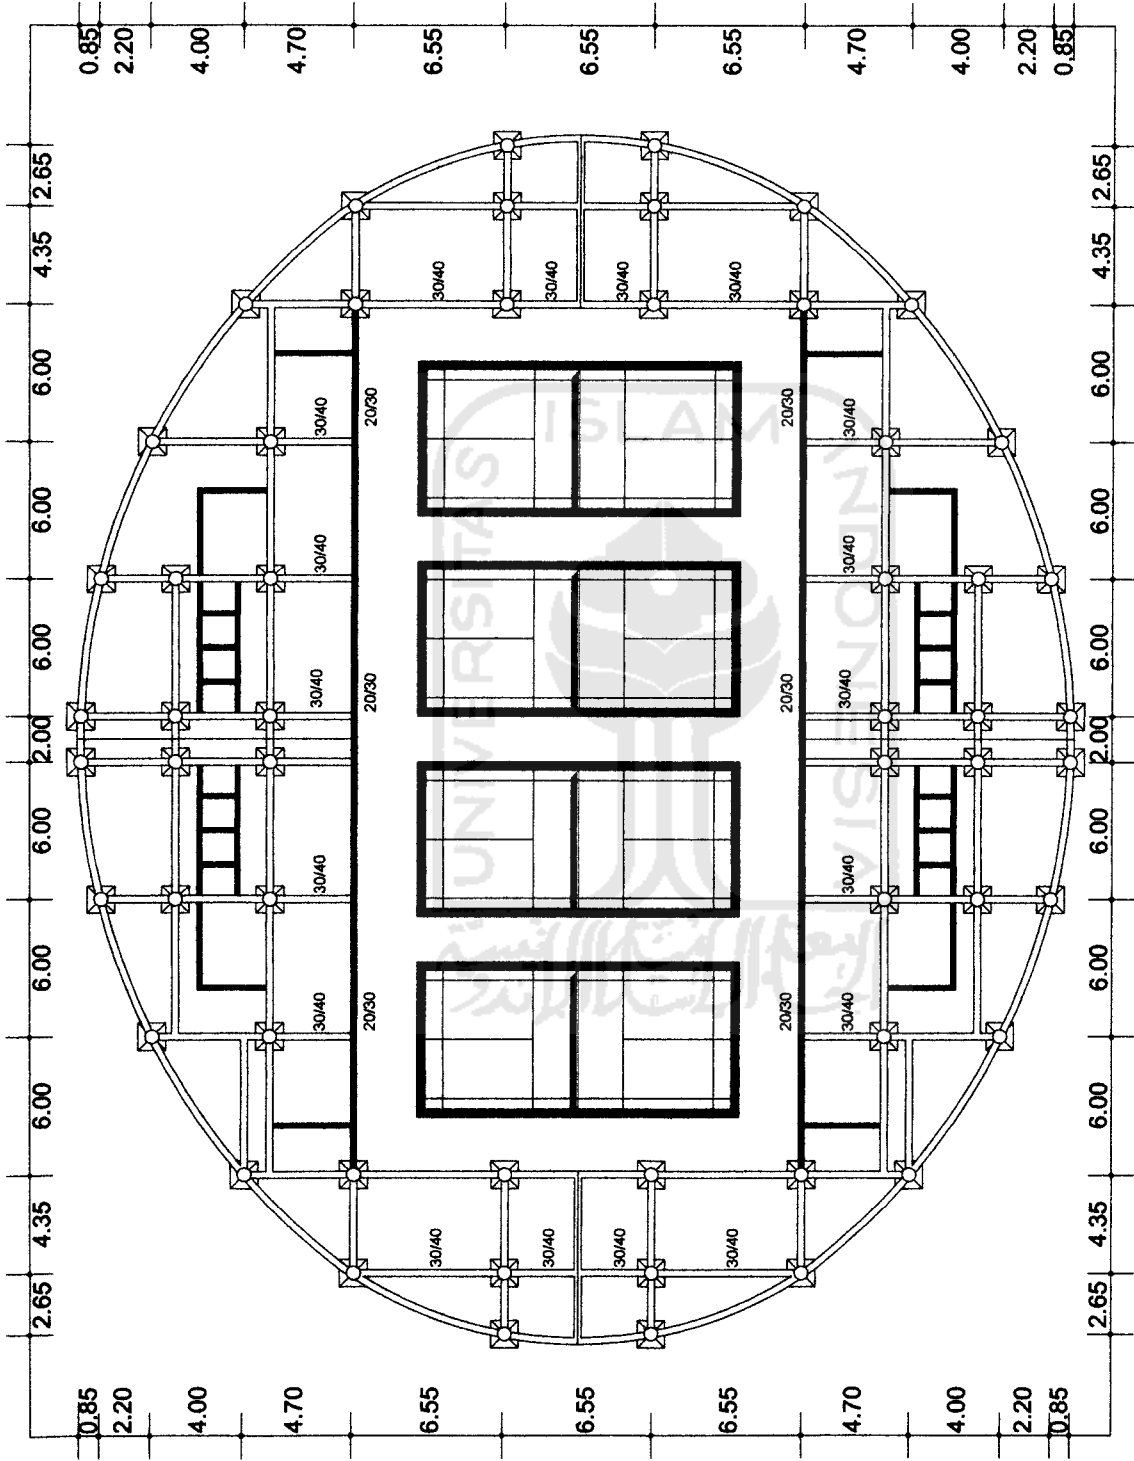

RENCANA PONDASI

TUGAS AKHIR <small>JURUSAN ARSITEKTUR FAKULTAS TEKNIK SIPIL DAN PERENCANAAN UNIVERSITAS ISLAM INDONESIA</small>	PERIODE III SEMESTER GANJIL TH. 2005/2006	DOSEN PEMBIMBING IR.H. SUPRIYANTA, Msi	IDENTITAS MAHASISWA NAMA: IRL SOFTIAN NO. MHS: 08 812 024 TANDA TANGAN:		NAMA GAMBAR RENCANA PONDASI (GOR LATIHAN)	SKALA 1 : 100	NO. LBR 	JMIL LBR 	PENGESAHAN
	GEDUNG OLAH RAGA BULU TANGKIS DI SLEMAN YOGYAKARTA Gedung Olah Raga Bulutangkis Pusat Olah Raga Salyu Trianggilo Temp. Rekrutasi dan Akradisi Di Sleman Yogyakarta								




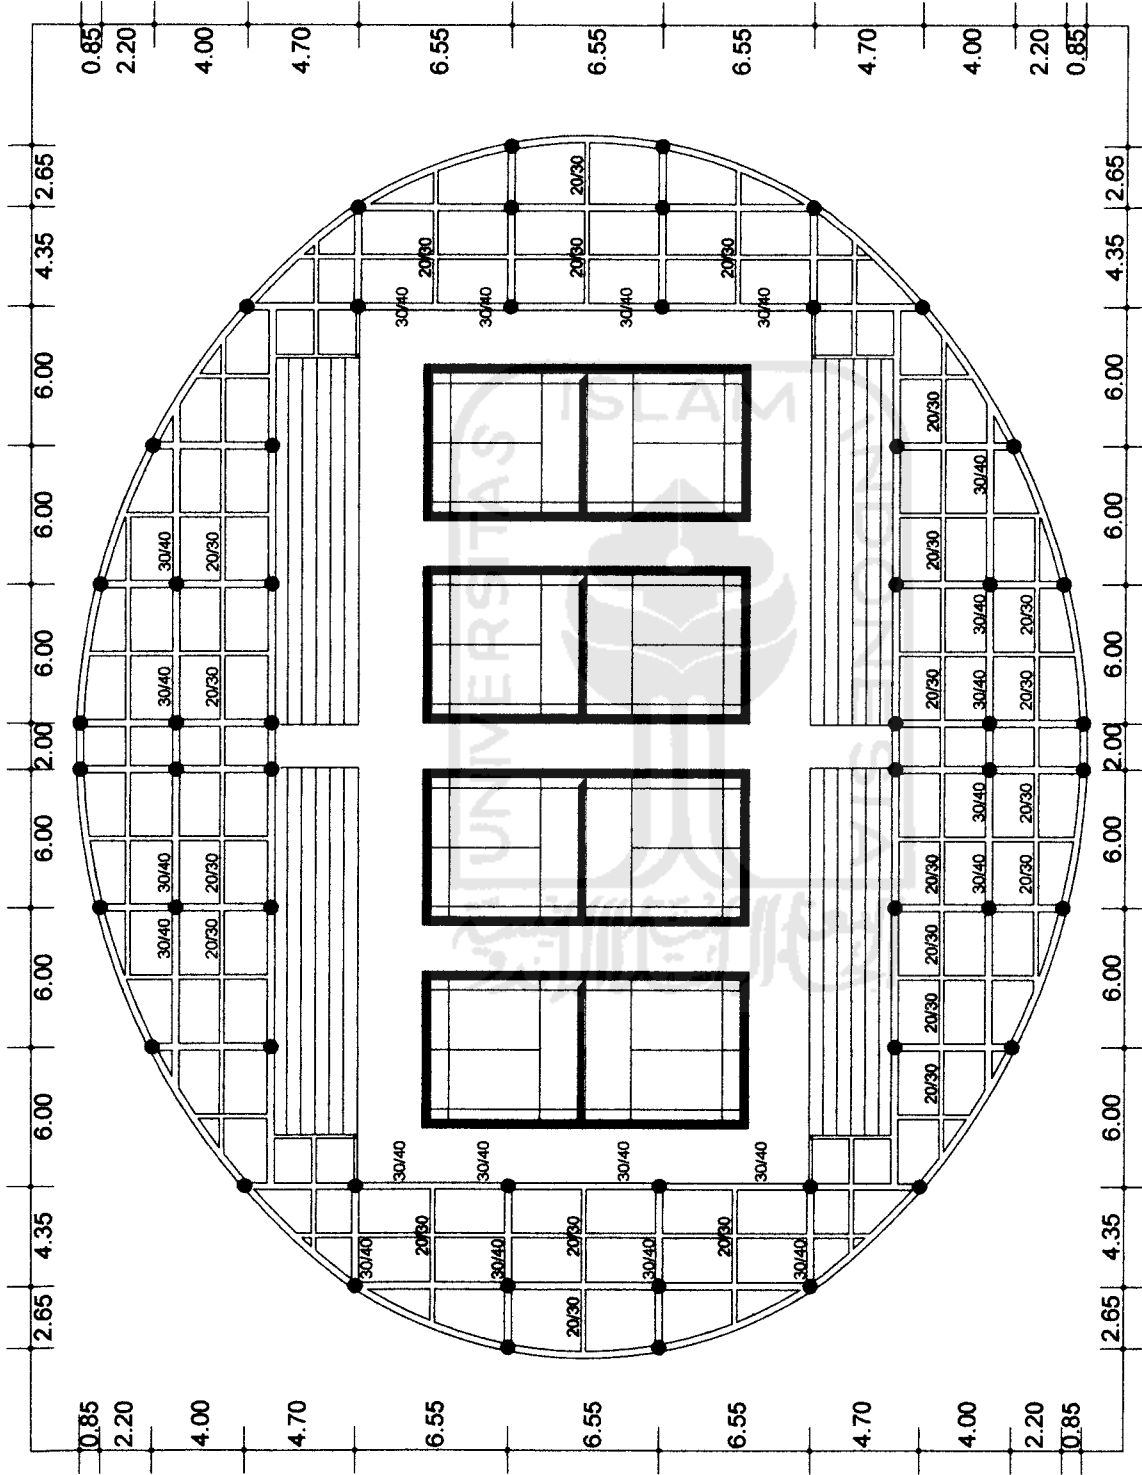


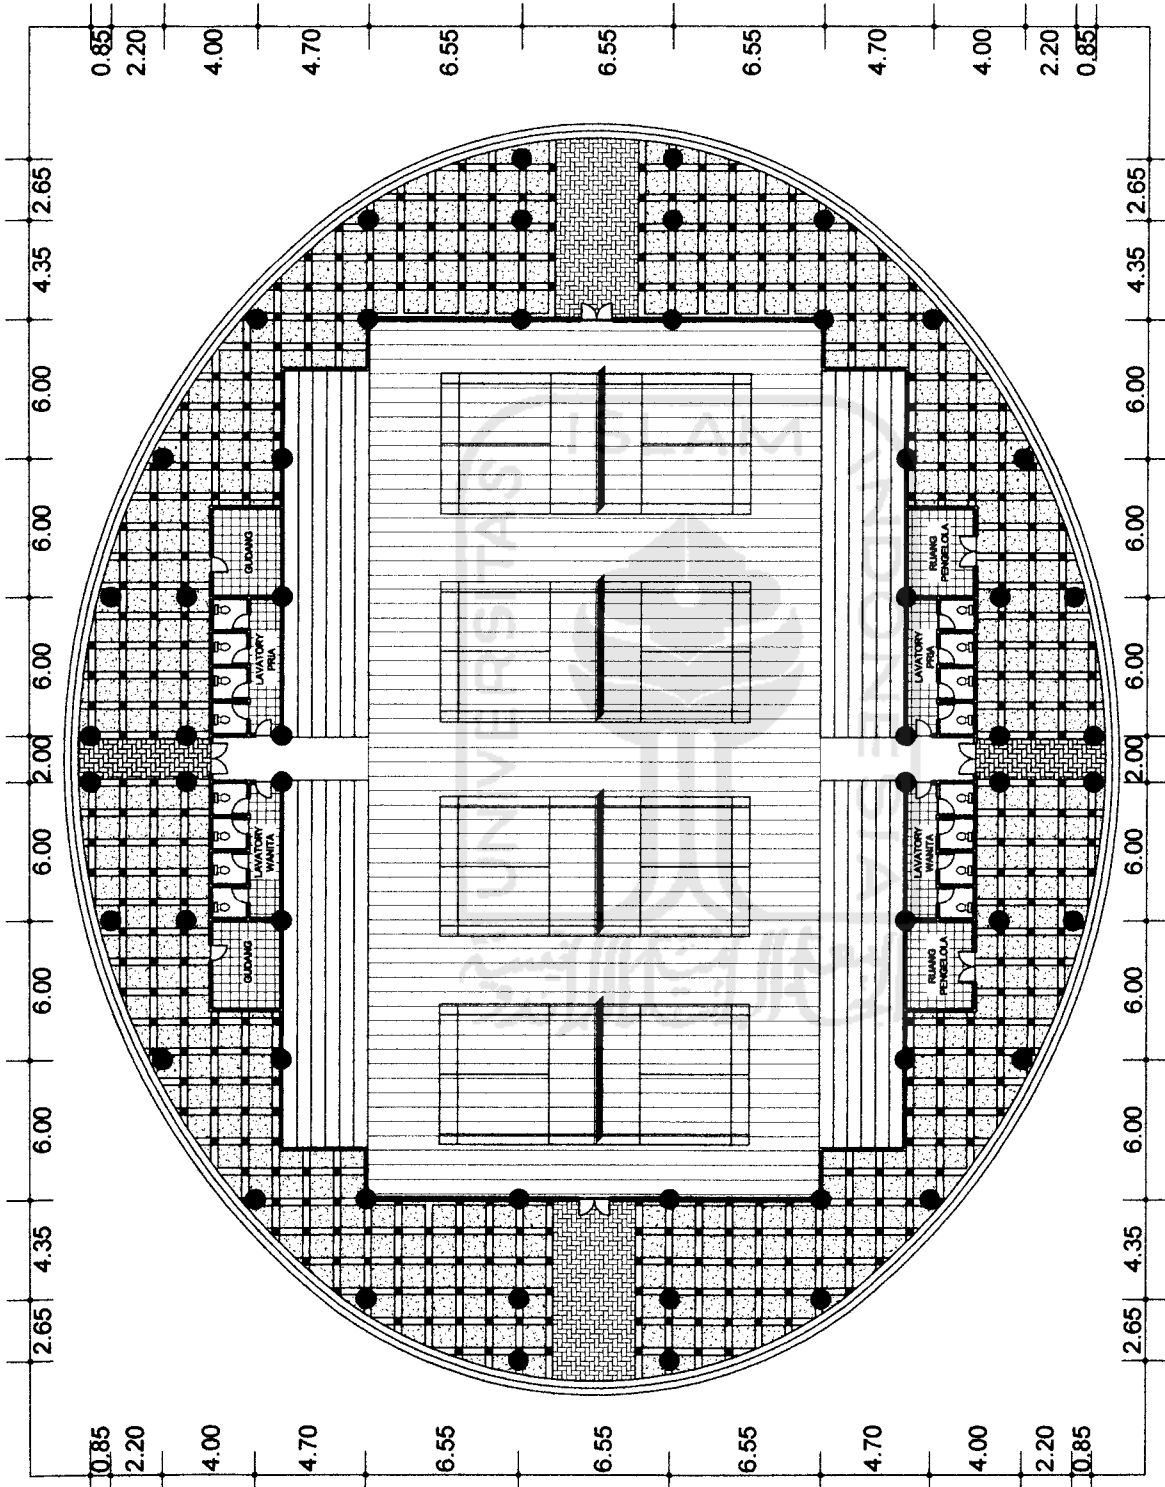
RENCANA KOLOM & BALOK

TUGAS AKHIR JURUSAN ARSITEKTUR FAKULTAS TEKNIK SIPIL DAN PERENCANAAN UNIVERSITAS ISLAM INDONESIA	PERIODE III SEMESTER GANJIL TH. 2005/2006	GEDUNG OLAH RAGA BILU TANGKIS DI SLEMAN YOGYAKARTA <small>Gedung Olah Raga Sepak Raga Club Baga Bala Tangkalis Yang Berlokasi di Areal DI Sleman Yogyakarta</small>	DOSEN PEMBIMBING IRI.H. SUPRIYANTO, M.Eng	IDENTITAS MAHASISWA NAMA: IRI.L. SOFYAN NO. MHS: 99 512 024 TANDA TANGAN:	NAMA GAMBAR: RENCANA KOLOM & BALOK (LATIHAN)	SKALA: 1 : 100	NO. LBR:	JML LBR:	PENGESAHAN:



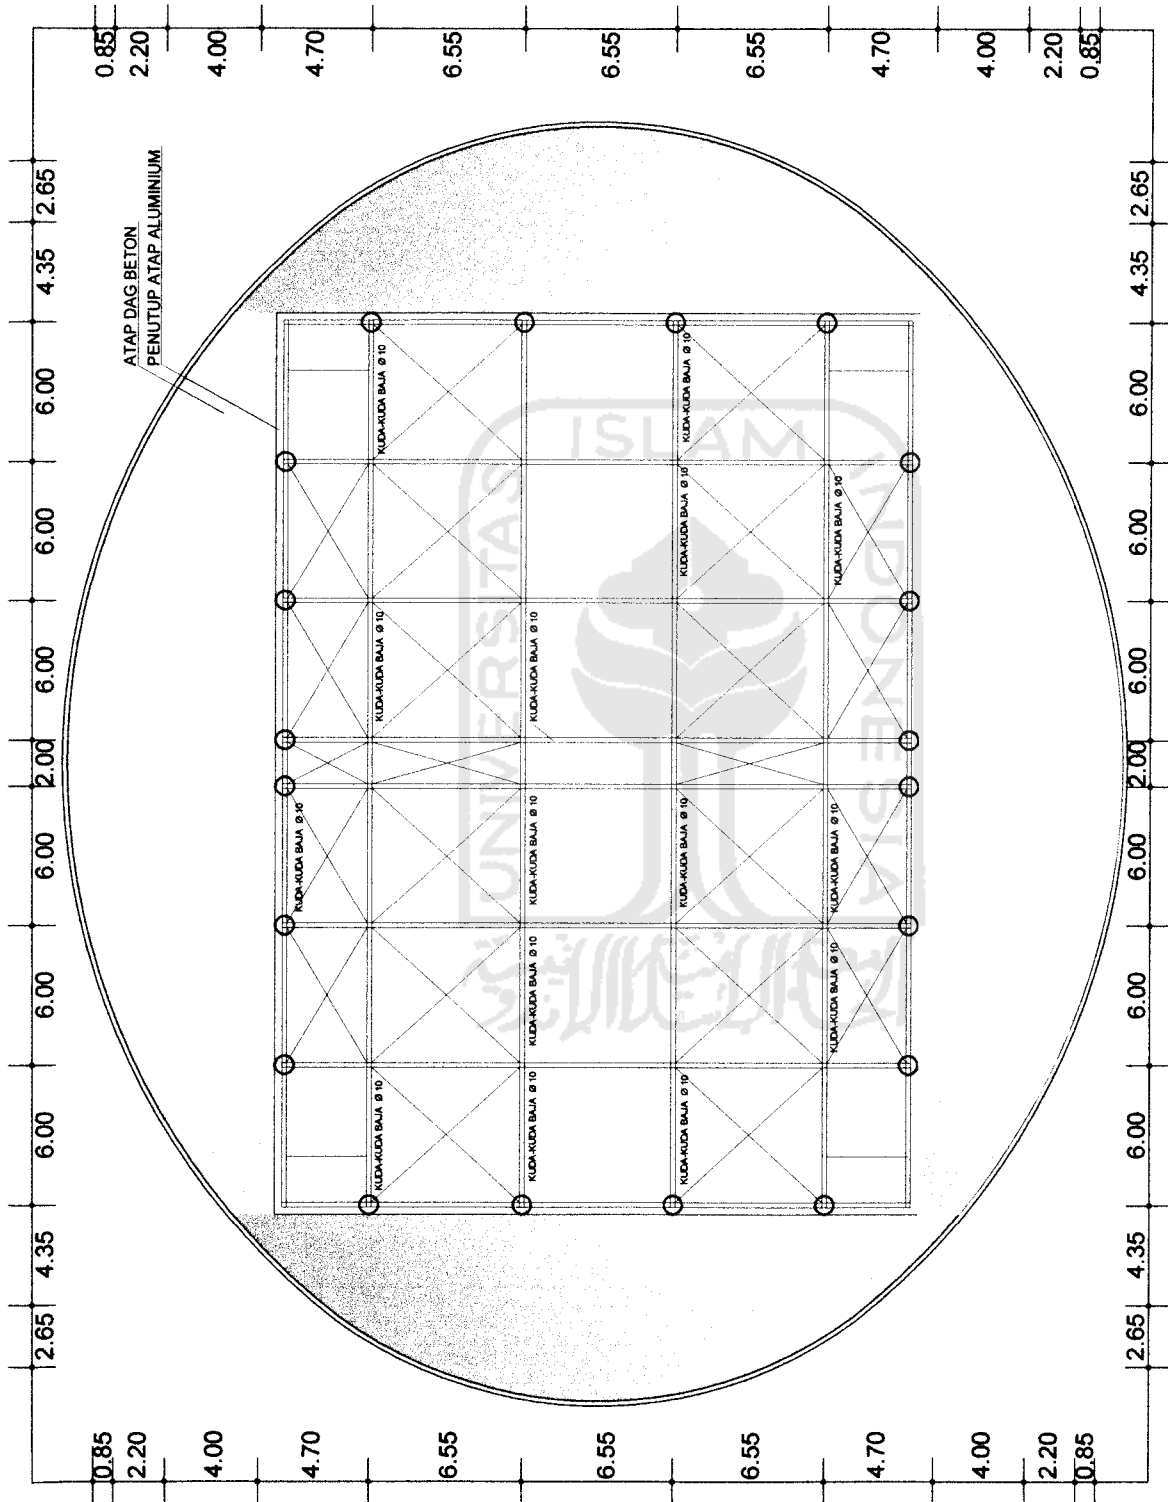

 TUGAS AKHIR JURUAN ARSITEKTUR FAKULTAS TEKNIK SIPIL DAN PERENCANAAN UNIVERSITAS ISLAM INDONESIA	PERIODE III SEMESTER GANJIL TH. 2005/2006	GEDUNG OLAH RAGA BULLU TANGKIS DI SLEMAN YOGYAKARTA <small>gedung olah raga sebagai pusat olah raga bulu tangkis yang berstruktur dan artistik di Sleman Yogyakarta</small>	DOSEN PEMBIMBING IRI.H. SUPRIYANTA, Mei	IDENTITAS MAHASISWA <table border="1"> <tr> <td>NAMA</td> <td>IRIL SOFYAN</td> </tr> <tr> <td>NO. MHS</td> <td>99 512 024</td> </tr> <tr> <td>TANDA TANGAN</td> <td></td> </tr> </table>	NAMA	IRIL SOFYAN	NO. MHS	99 512 024	TANDA TANGAN		NAMA GAMBAR RENCANA ATAP (LATIHAN)	SKALA 1 : 100	NO. LBR	JML LBR	PENGESAHAN
	NAMA	IRIL SOFYAN													
NO. MHS	99 512 024														
TANDA TANGAN															



TUGAS AKHIR JURUSAN ARSITEKTUR FAKULTAS TEKNIK SIPIL DAN PERENCANAAN UNIVERSITAS ISLAM INDONESIA	PERIODE III SEMESTER GANJIL TH. 2006/2006	GEDUNG OLAH RAGA BULU TANGKIS DI SLEMAN YOGYAKARTA <small>Gedung Olah Raga Bulu Tangkis Untuk Olah Raga Bulu Tangkis Yang Berprestasi dan Menantang Di Sleman Yogyakarta</small>		DOSEN PEMBIMBING I.R.H. SUPRIYANTA, M.Eng	IDENTITAS MAHASISWA NAMA: IRIIL SOFYAN NO. MHS: 99 512 024 TANDA TANGAN:		NAMA GAMBAR DENAH KERAMIK (LATIHAN)	SKALA 1 : 100	NO. LBR	JML LBR	PENGESAHAN

