

R I

# LAMPIRAN


---

---






	<b>TUGAS AKHIR</b> JURUSAN ARSITEKTUR FAKULTAS TEKNIK SIPIL DAN PERENCANAAN UNIVERSITAS ISLAM INDONESIA
	PERIODE SEMESTER GASAL TAHUN 2004/2005

JL. GAYAM

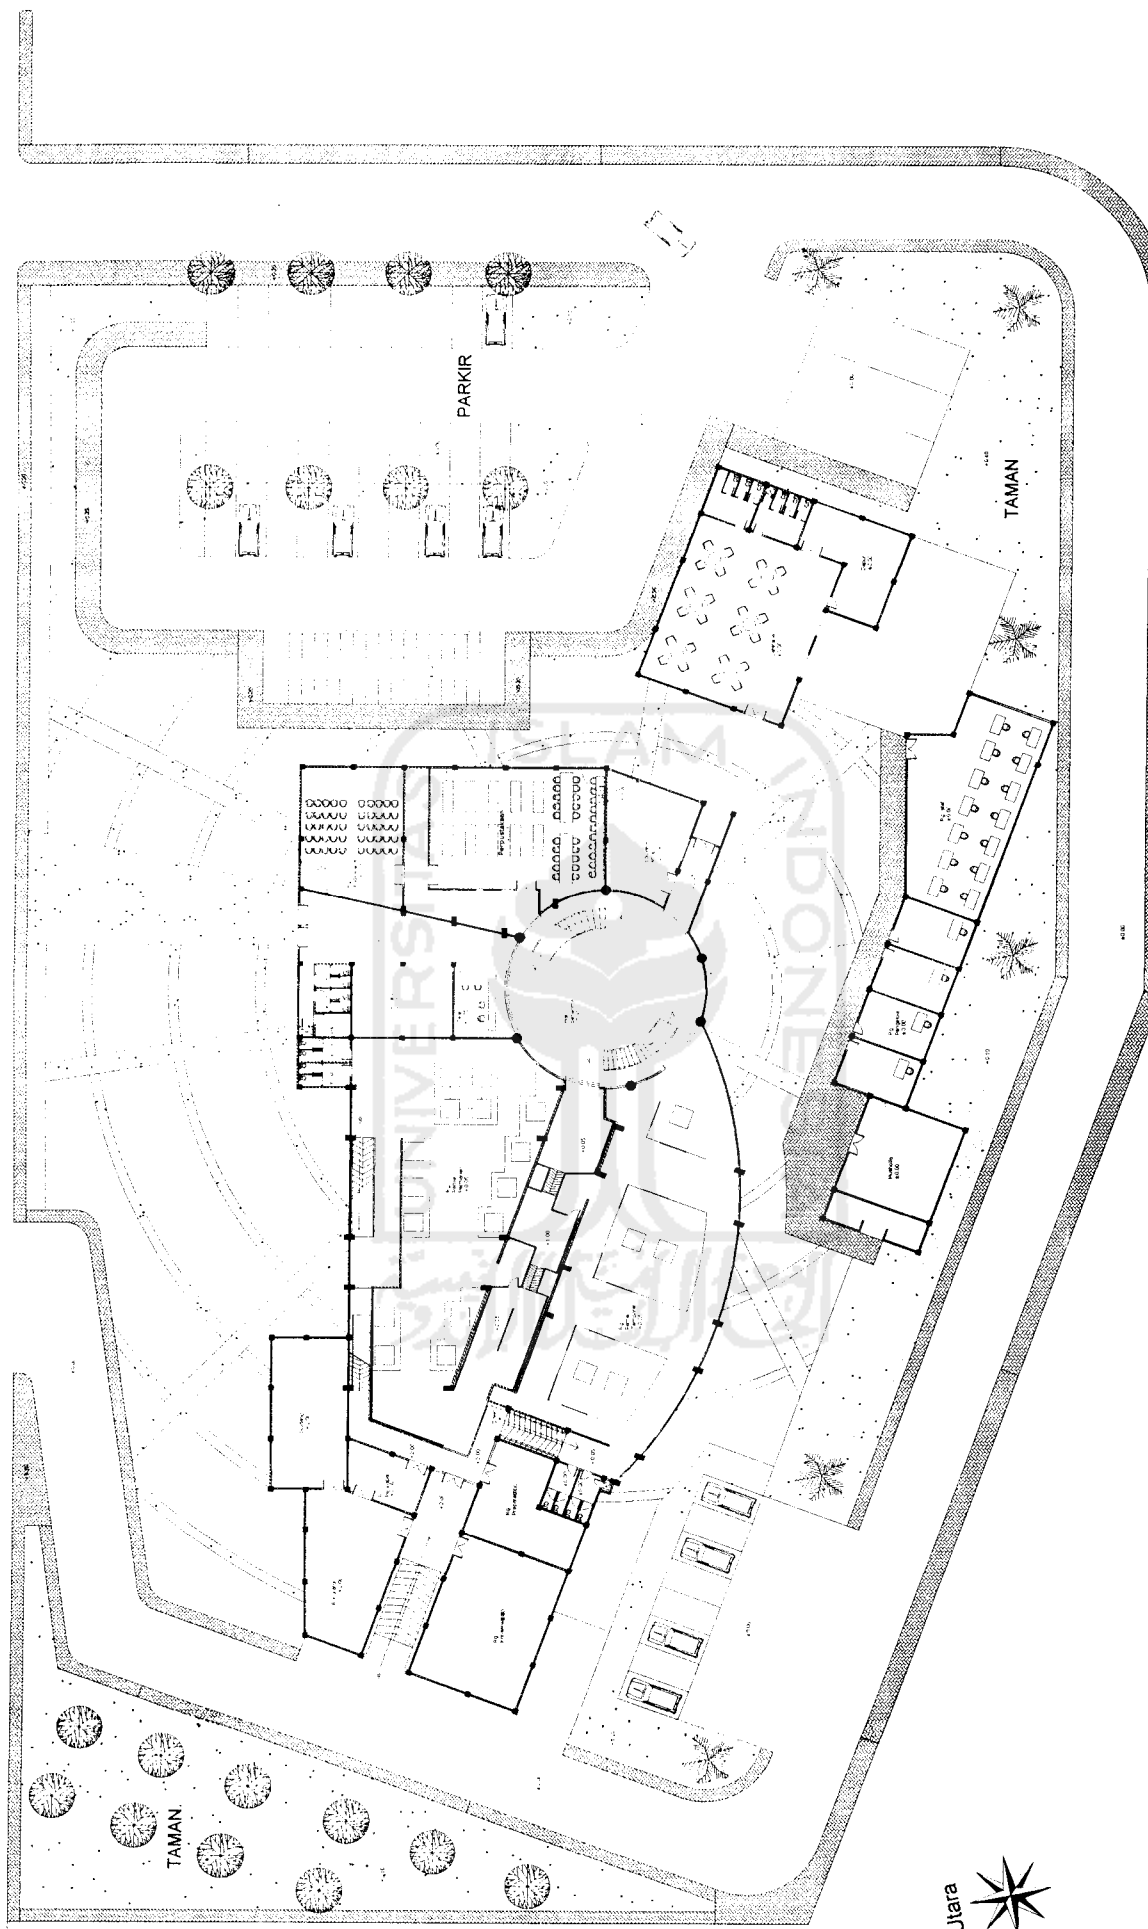

<b>TUGAS AKHIR</b> JURUSAN ARSITEKTUR FAKULTAS TEKNIK SIPIL DAN PERENCANAAN UNIVERSITAS ISLAM INDONESIA	<b>PERIODE I</b> <b>SEMESTER GANJIL</b> TH. 2004/2005		<b>MUSEUM ATLET INDONESIA DI JOGJAKARTA</b> Revisi pengalaman dan perjalanan arsitek pada perencanaan bentuk ruang display dan pola sirkulasi		<b>DOSEN PEMBIMBING</b>		<b>IDENTITAS MAHASISWA</b>		<b>NAMA GAMBAR</b> Siteplan		<b>SKALA</b> 1 : 200		<b>NO. LBR</b>		<b>JML LBR</b>		<b>PENGESAHAN</b>	
							NAMA Anri Priyanto NO. IHS 00 612 054 TANDA TANGAN											



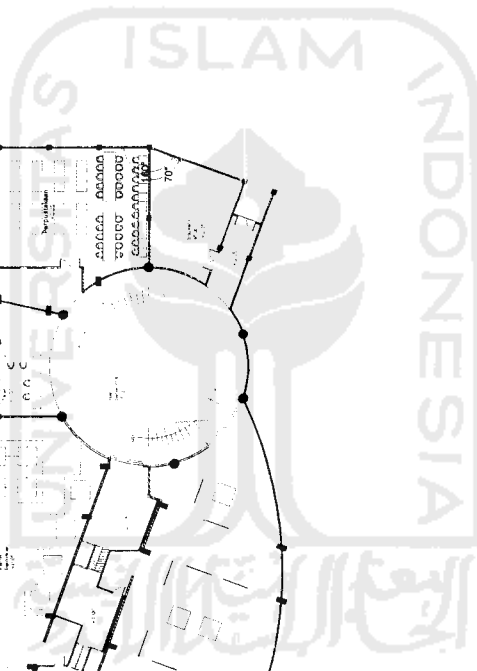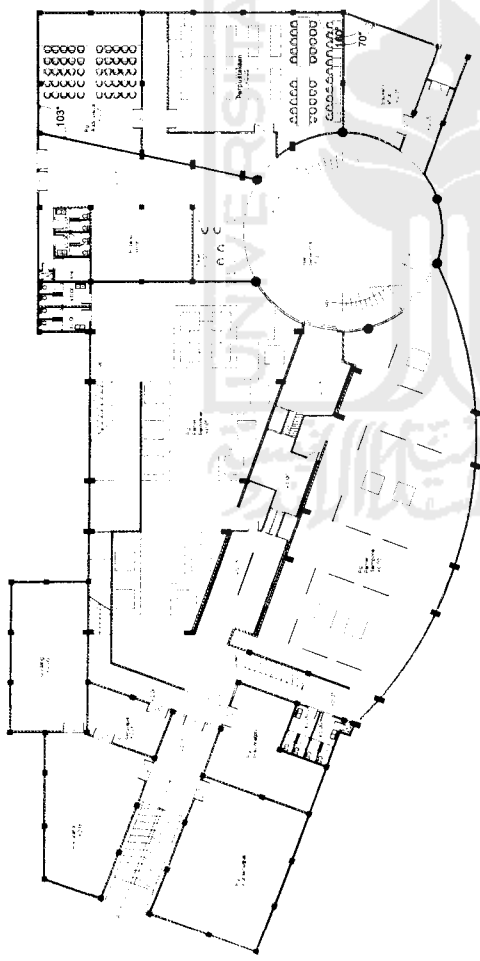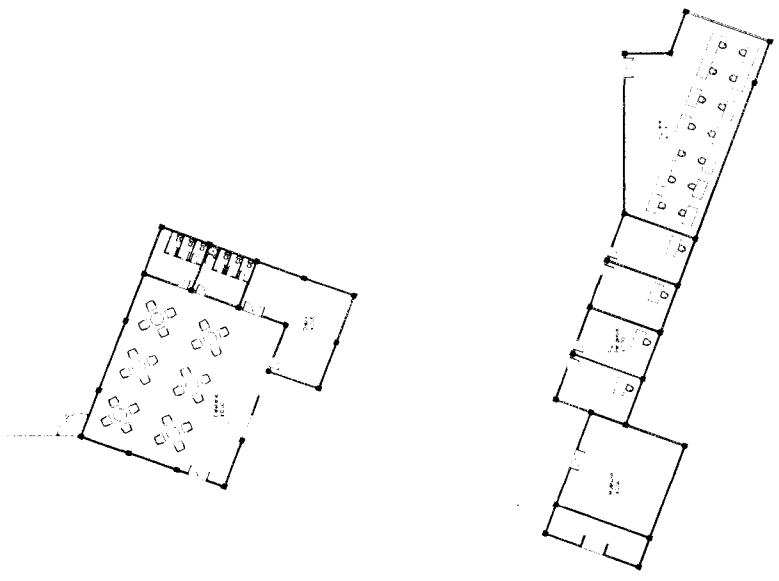

**TUGAS AKHIR**  
 JURUSAN ARSITEKTUR  
 FAKULTAS TEKNIK SIPIL DAN PERENCANAAN  
 UNIVERSITAS ISLAM INDONESIA

**PERIODE I**  
**SEMESTER GANJIL**  
 TH. 2004/2005

**MUSEUM ATLET INDONESIA DI JOGJAKARTA**  
 Release/pengalaman dan perjalanan oleh  
 pada perencanaan berikut ruang display dan pose aktual!

**DOSEN PEMBIMBING**  
 Y. P. Prihatmedji, ST. MSA

<b>IDENTITAS MAHASISWA</b>	
NAMA	Anni Prjyando
NO. MHS	00 612 054
TANDA TANGAN	

**NAMA GAMBAR**  
 DENAH LANTAI 1



**SKALA**  
 1 : 200

**NO. LBR**

**JMIL LBR**

**PENGESAHAN**

ALTERNATIF MODEL LAYOUT  
PADA RUANG PAMER TEMPORER

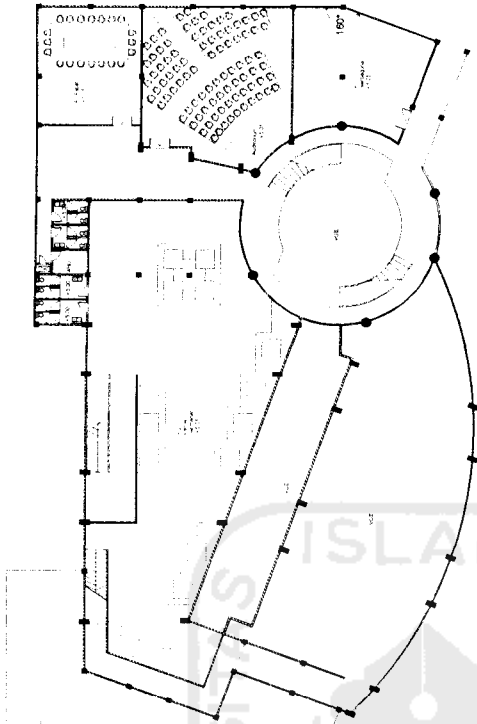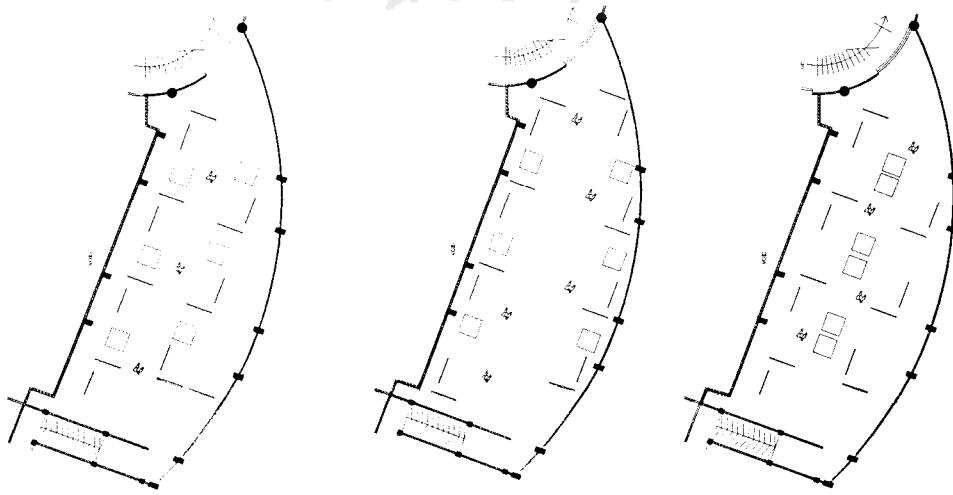

**TUGAS AKHIR**  
JURUSAN ARSITEKTUR  
FAKULTAS TEKNIK SIPIL DAN PERENCANAAN  
UNIVERSITAS ISLAM INDONESIA

**PERIODE I**  
**SEMESTER GANJIL**  
TH. 2004/2005

**MUSEUM ATLET INDONESIA DI JOGJAKARTA**  
Refleksi pengalaman dan pejuangan atlet pada perencanaan bentuk ruang display dan pola sirkulasi

**DOSEN PEMBIMBING**  
Y. P. Prihatmoeji, ST. MSA

**IDENTITAS MAHASISWA**  
NAMA: Andi Prayanto  
NO. MHS: 00 512 054  
TANDA TANGAN:


**NAMA GAMBAR**  
DENAH LANTAI 2

**SKALA**  
1 : 200

**NO. LBR**

**JML. LBR**

**PENGESAHAN**

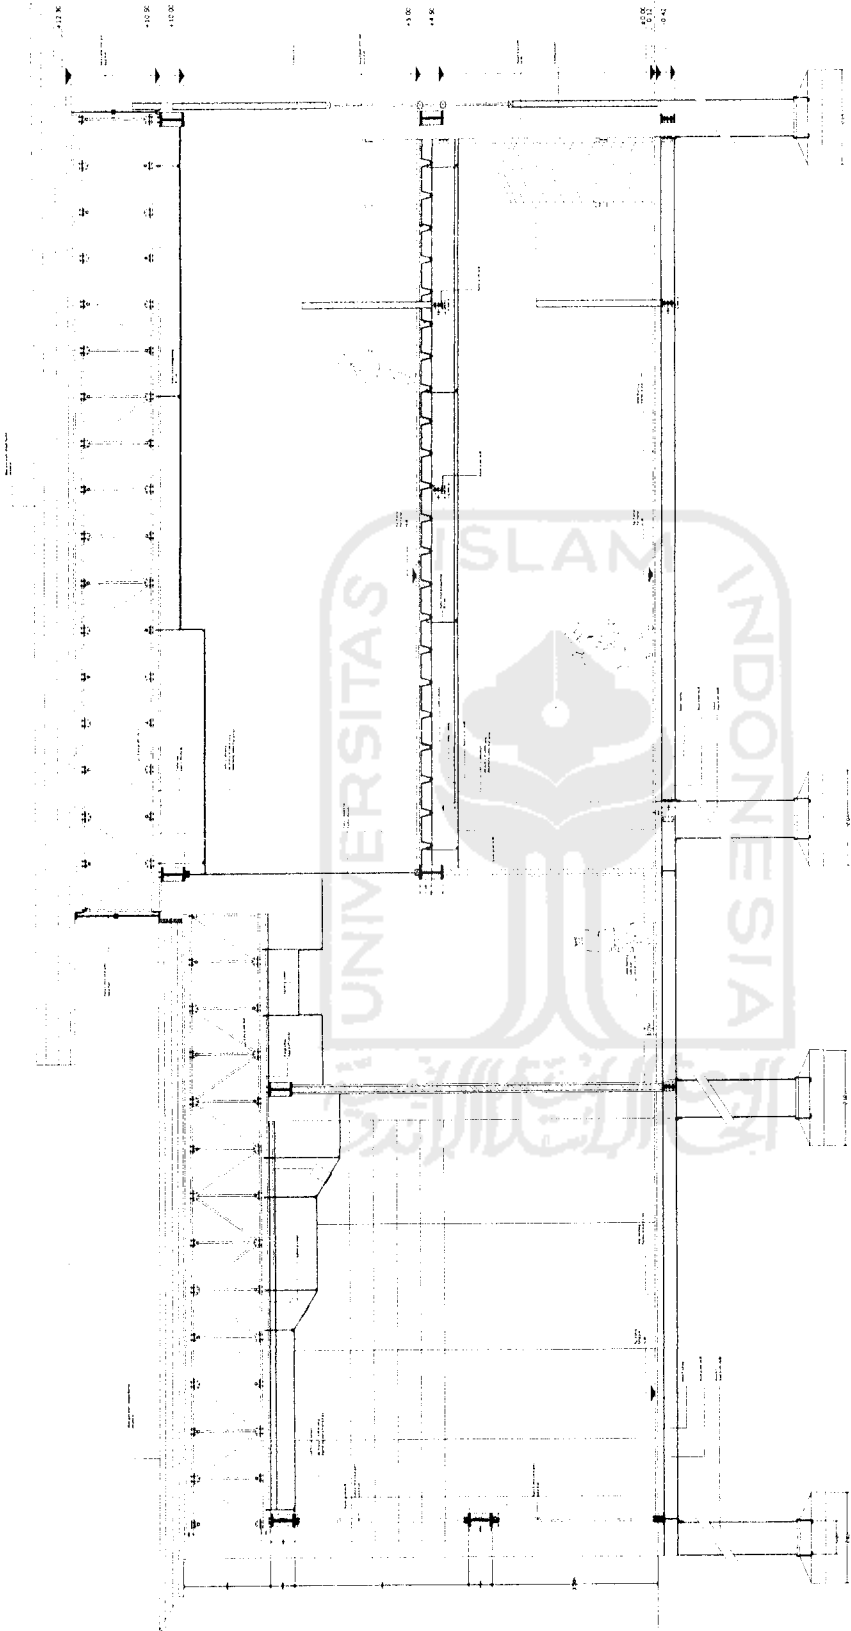

9.40

5.90

15.10



**TUGAS AKHIR**  
 JURISAN ARSITEKTUR  
 FAKULTAS TEKNIK SIPIL DAN PERENCANAAN  
 UNIVERSITAS ISLAM INDONESIA

PERIODE I  
 SEMESTER GANJIL  
 TH. 2004/2005

MUSEUM ATLET INDONESIA DI JOGJAKARTA  
 Refleksi pengalaman dan perjalanan siswa  
 pada perencanaan bentuk ruang display dan pola sirkulasi

DOSEN PEMBIMBING  
 Y. P. Prihatmadij, ST, MSA


IDENTITAS MAHASISWA  
 NAMA: Andi Priyanto  
 NO. MHS: 00 512 054  
 TANDA TANGAN:

NAMA GAMBAR  
 POTONGAN A

SKALA  
 1 : 50

NO. LBR  
 JML LBR

PENGESAHAN

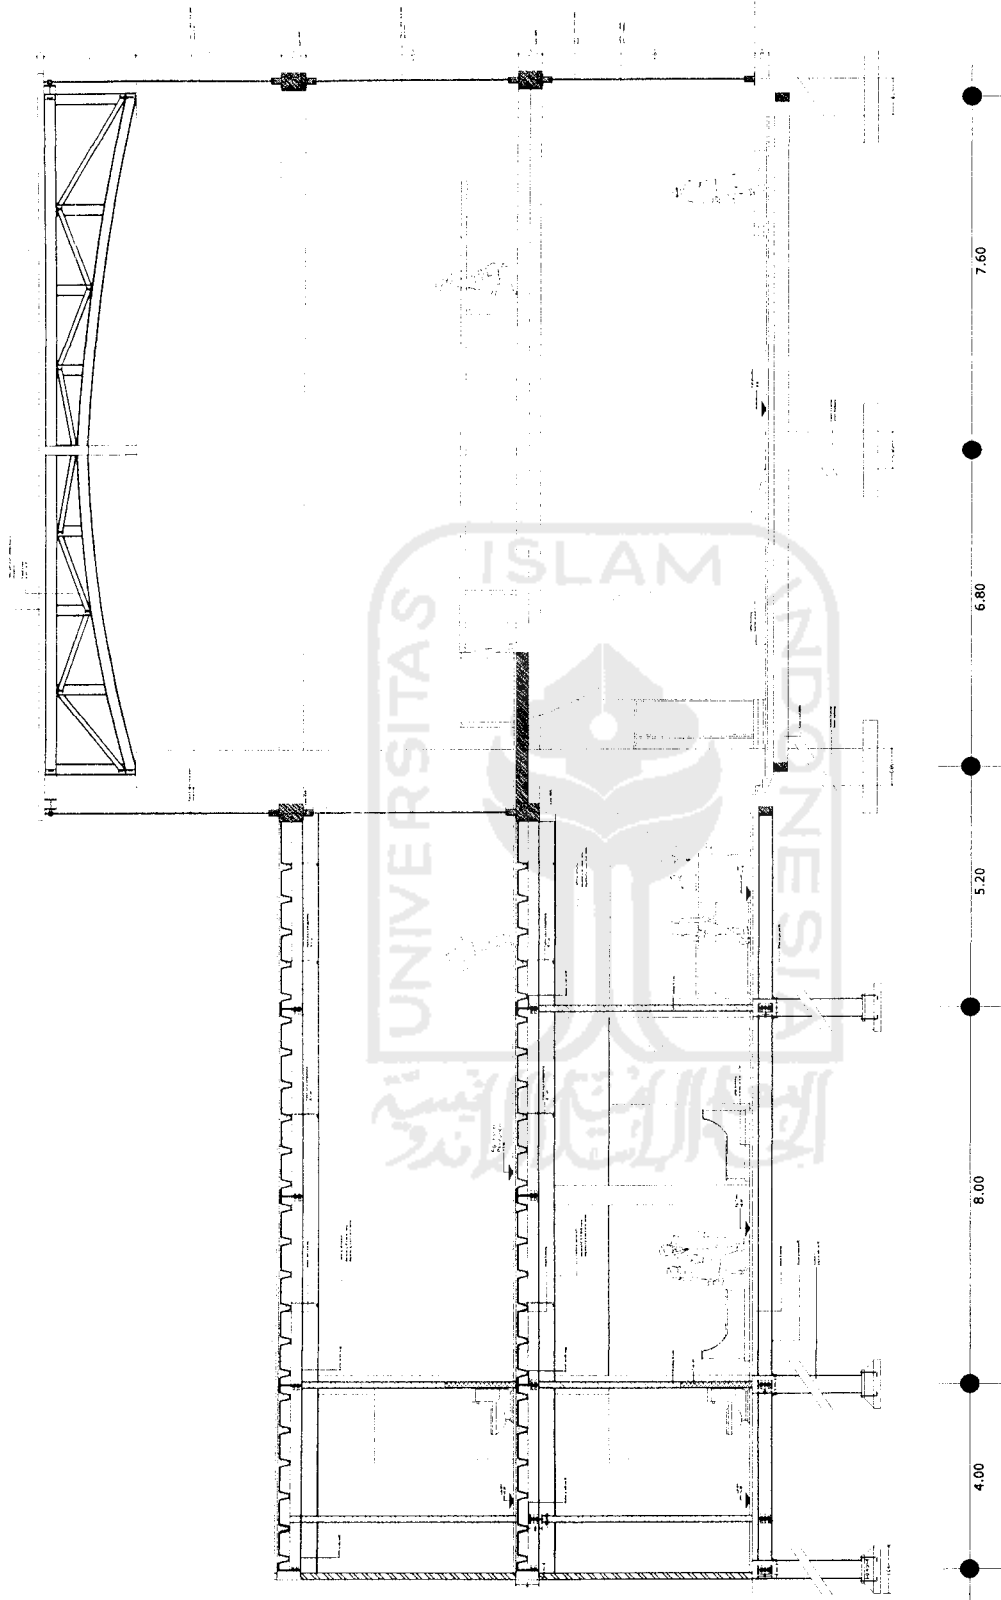

**TUGAS AKHIR**  
 JURUSAN ARSITEKTUR  
 FAKULTAS TEKNIK SIPIL DAN PERENCANAAN  
 UNIVERSITAS ISLAM INDONESIA

PERIODE I  
 SEMESTER GANJIL  
 TH. 2004/2005

MUSEUM ATLET INDONESIA DI JOGJAKARTA  
*Refleksi pengalaman dan perjalanan saya  
 pada pertandingan bentuk ruang display dan pola sirkulasi*

DOSEN PEMBIMBING  
 Y. P. Prihatmaji, ST, MSA

IDENTITAS MAHASISWA  
 NAMA  
 Andri Priyanto  
 NO. MHS  
 00 512 064  
 TANDA TANGAN


NAMA GAMBAR  
 POTONGAN B

SKALA  
 1 : 50

NO. LBR

JML LBR

PENGESAHAN

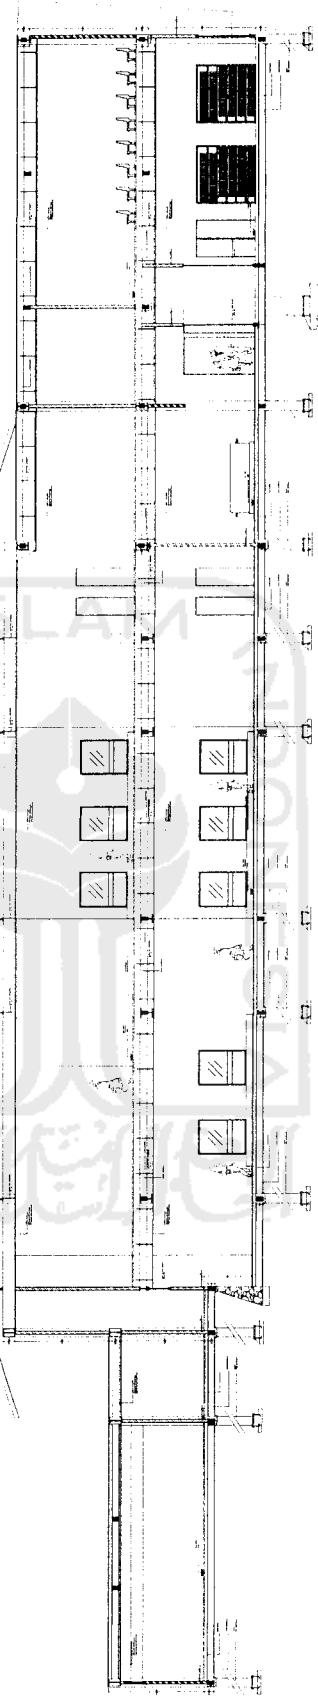


 <b>TUGAS AKHIR</b> JURUSAN ARSITEKTUR FAKULTAS TEKNIK SIPIL DAN PERENCANAAN UNIVERSITAS ISLAM INDONESIA	<b>PERIODE I</b> <b>SEMESTER GANJIL</b> TH. 2004/2005		<b>MUSEUM ATLET INDONESIA DI JOGJAKARTA</b> Refleksi pengalaman dan perjalanan saya pada perancangan bentuk ruang display dan pola arsitektur		<b>DOSEN PEMBIMBING</b> Y. P. Prihatmadi, ST. MSA		<b>IDENTITAS MAHASISWA</b> <table border="1"> <tr> <td>NAMA</td> <td>Andi Priyanto</td> </tr> <tr> <td>NO. MHS</td> <td>00 512 054</td> </tr> <tr> <td>TANDA TANGAN</td> <td></td> </tr> </table>		NAMA	Andi Priyanto	NO. MHS	00 512 054	TANDA TANGAN		<b>NAMA GAMBAR</b> Potongan C		<b>SKALA</b> 1 : 200	<b>NO. LBR</b>	<b>JML. LBR</b>	<b>PENGESAHAN</b>
	NAMA	Andi Priyanto																		
NO. MHS	00 512 054																			
TANDA TANGAN																				
(Empty space for signature and stamp)																				







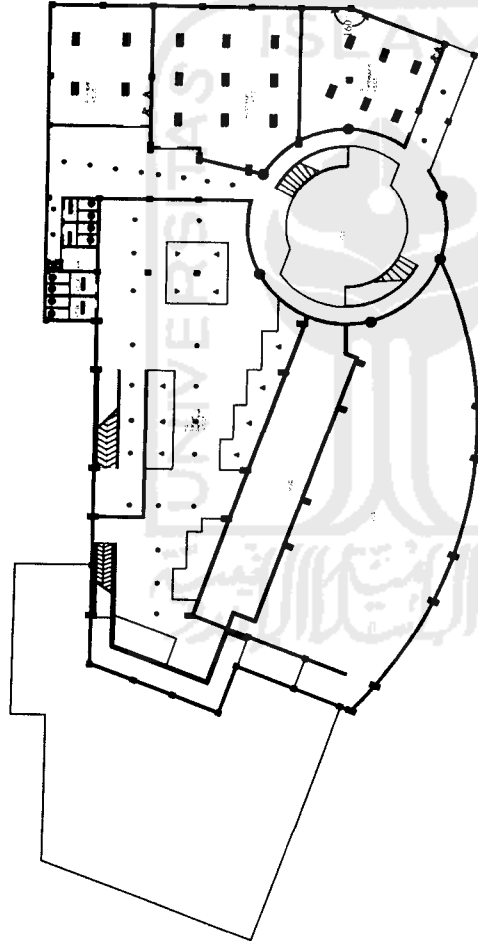




**TUGAS AKHIR**  
 JURISAN ARSITEKTUR  
 FAKULTAS TEKNIK SIPIL DAN PERENCANAAN  
 UNIVERSITAS ISLAM INDONESIA

**PERIODE I**  
**SEMESTER GANJIL**  
 TH. 2004/2005

**MUSEUM ATLET INDONESIA DI JOGJAKARTA**  
 pada perencanaan bentuk ruang display dan pola sirkulasi

**DOSEN PEMBIMBING**  
 Y. P. Prihatmoeji, ST., MSA

**IDENTITAS MAHASISWA**  
 NAMA: Anni Priyanto  
 NO. MHS: 00 872 054  
 TANDA TANGAN:


**NAMA GAMBAR**  
 Rencana Site Lampu  
 Lantai 2

**SKALA**  
 1 : 200

**NO. LBR**

**JML LBR**

**PENGESAHAN**

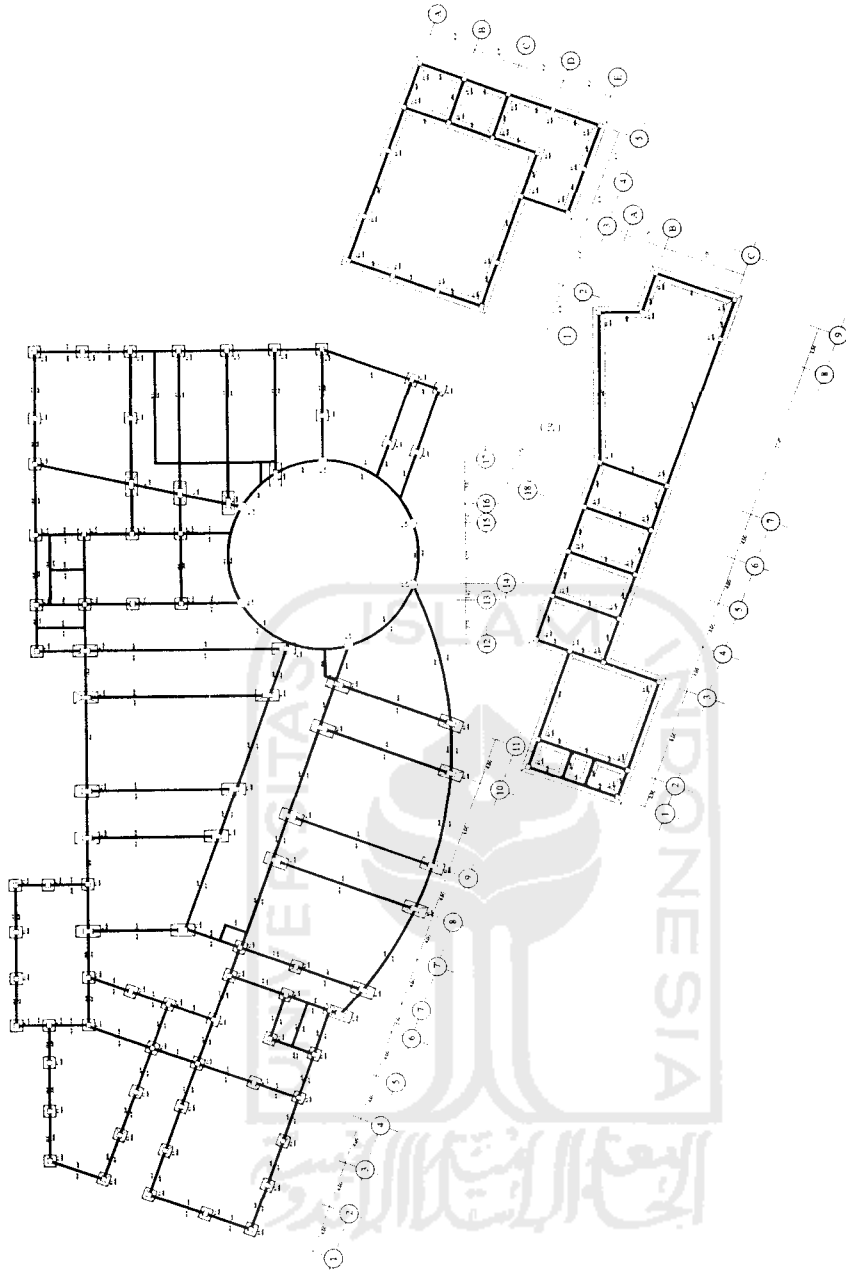

**TUGAS AKHIR**  
 JURUSAN ARSITEKTUR  
 FAKULTAS TEKNIK SIPIL DAN PERENCANAAN  
 UNIVERSITAS ISLAM INDONESIA

PERIODE I  
 SEMESTER GANJIL  
 TH. 2004/2005

MUSEUM ATLET INDONESIA DI JOGJAKARTA


DOSEN PEMBIMBING

Y. P. Prihatmadji, ST., MSA

IDENTITAS MAHASISWA

NAMA: Andi Priyanto  
 NO. MHS: 00 512 054  
 TANDA TANGAN:

NAMA GAMBAR

Rencana Potretal

SKALA

1 : 200

NO. LBR

JML LBR

PENGESAHAN



**TUGAS AKHIR**  
 JURUSAN ARSITEKTUR  
 FAKULTAS TEKNIK SIPIL DAN PERENCANAAN  
 UNIVERSITAS ISLAM INDONESIA

PERIODE I  
 SEMESTER GANJIL  
 TH. 2004/2005

MUSEUM ATLET INDONESIA DI JOGJAKARTA  
 Refleksi pengalaman dan pengetahuan about  
 pada perencanaan bentuk ruang display dan pola sirkulasi


DOSEN PEMBIMBING  
 Y. P. Prihatmoeji, ST. MSA

MAMA	Andi Priyanto
NO. MHS	00 512 054
TANDA TANGAN	

IDENTITAS MAHASISWA


NAMA GAMBAR  
 Rencana Balok  
 Lantai 1

SKALA	1 : 200
NO. LBR	
JML LBR	
PENGESAHAN	

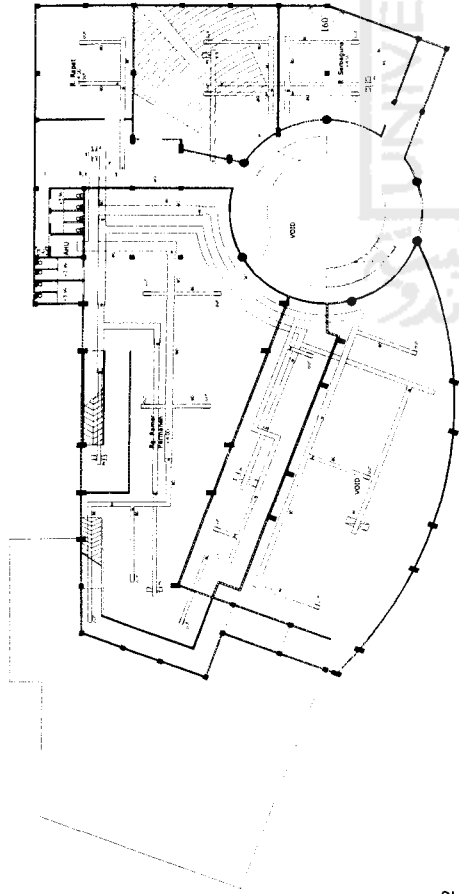

Lantai 2

- MD Main ducting
- BD Branch ducting
- IN Inlet udara panas
- OUT Out udara segar

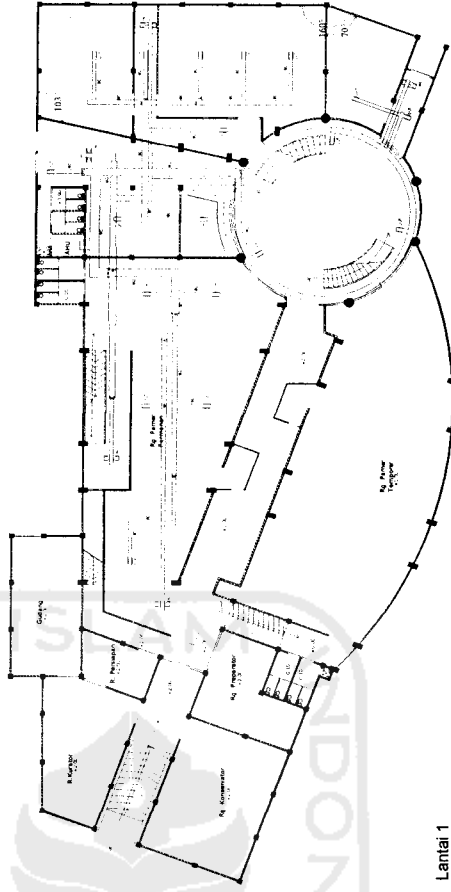

Lantai 1



**TUGAS AKHIR**  
 JURUSAN ARSITEKTUR  
 FAKULTAS TEKNIK SIPIL DAN PERENCANAAN  
 UNIVERSITAS ISLAM INDONESIA

PERIODE I  
 SEMESTER GANJIL  
 TH. 2004/2005

MUSEUM ATLET INDONESIA DI JOGLAKARTA


DOSEN PEMBIMBING

Y. P. Prihatmadi, ST., MSA

IDENTITAS MAHASISWA

NAMA  
 Andi Priyanto  
 NO. MHS  
 00 512 054  
 TANDA TANGAN

NAMA GAMBAR

Rencana Pondasi

SKALA

1 : 200

NO. LBR

JML. LBR

PENGESAHAN