





LAMPIRAN

MUSEUM OF SEMARANG HISTORY

AS A FACILITY TO SUPPORT TOURISM IN SEMARANG OLD QUARTERS

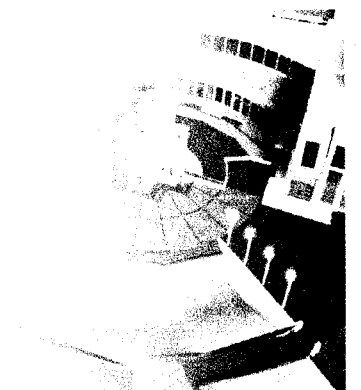

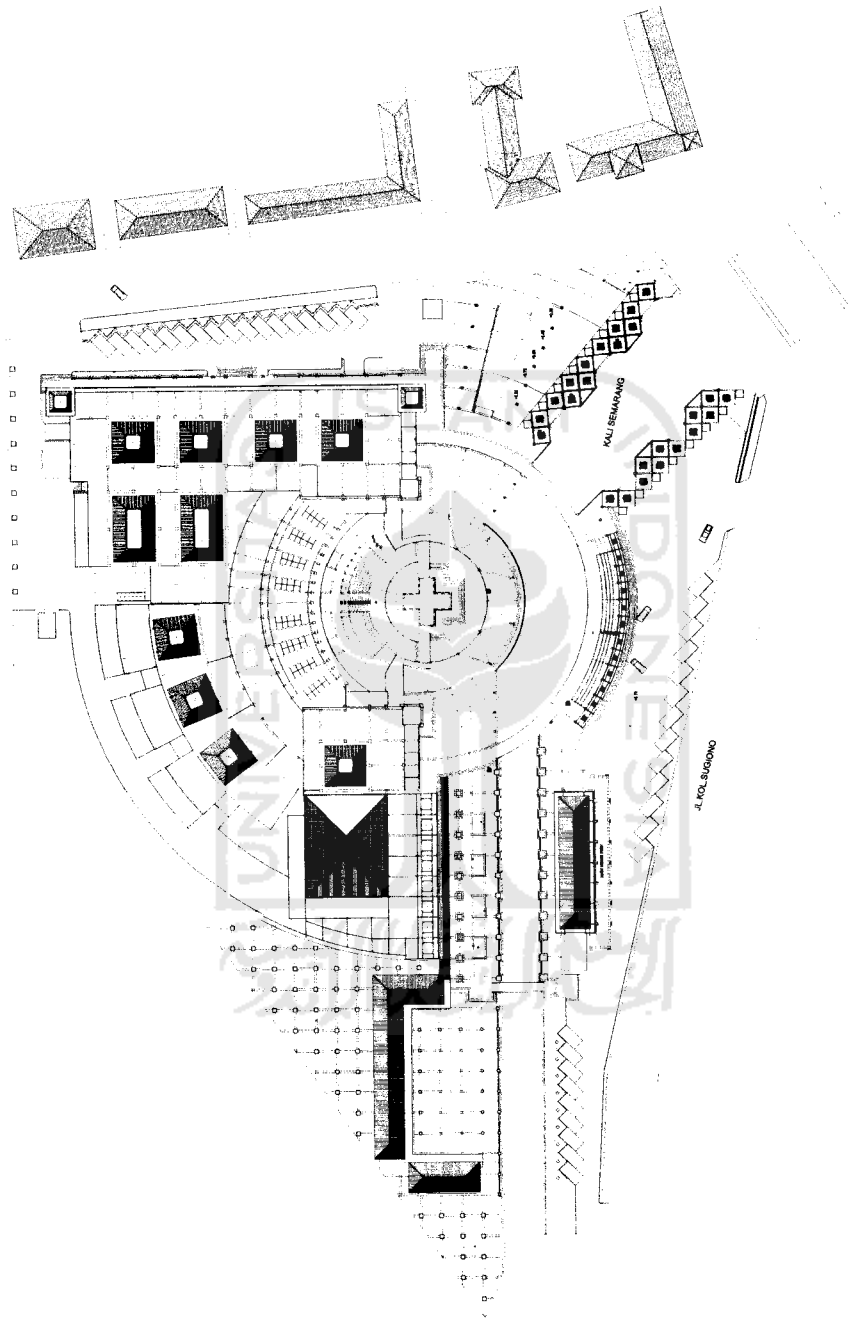

TUGAS AKHIR
 JURUSAN ARSITEKTUR
 FAKULTAS TEKNIK SIPIL DAN PERENCANAAN

PERIODE IV
 TAHUN AKADEMIK
 2004/2005

MUSEUM SEJARAH SEMARANG
 SEBAGAI SARANA PENDUKUNG
 PARIBWATA KOTA LAMA SEMARANG

DOSEN PEMBIMBING
 Ir. REVIANTO B. SANTOSO, M. arch.


NAMA
 MUHAMMAD ADI MUNTAZA

IDENTITAS MAHASISWA
 MUHAMMAD ADI MUNTAZA
 NO. IMHS
 01812009

NAMA GAMBAR
 SITUASI

SKALA NO. LBR JML LBR PENGESAHAN
 1 : 400

TANDA TANGAN

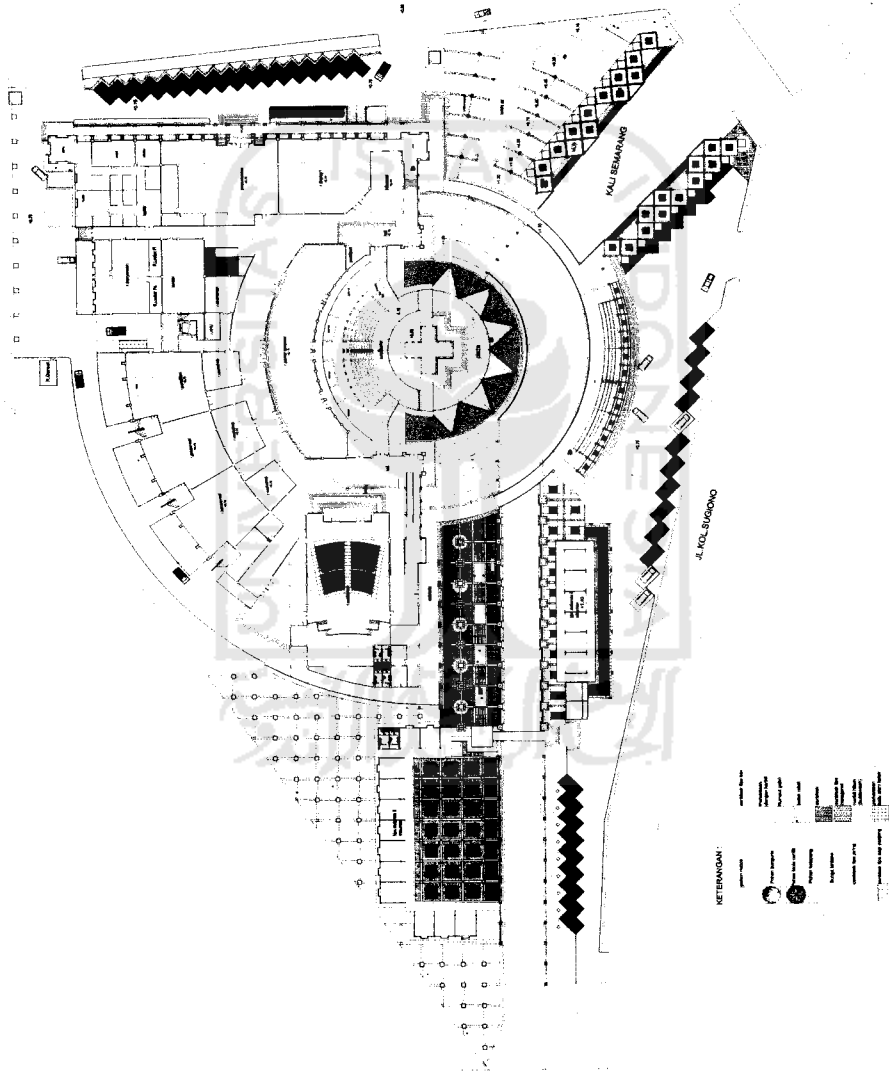

TUGAS AKHIR
 JURUSAN ARSITEKTUR
 FAKULTAS TEKNIK SIPIL DAN PERENCANAAN

MUSEUM SEJARAH SEMARANG
 SEBAGAI SARANA PENDUKUNG
 PARwisata KOTA LAMA SEMARANG

PERIODE IV
TAHUN AKADEMIK
2004/2005


DOSEN PEMBIMBING
 Ir. REVANTO B. SANTOSO, M. Arch.
 TANDA TANGAN

IDENTITAS MAHASISWA
 NAMA MUHAMMAD ADI HUNTAZA
 NO. MHS 01512069

NAMA GAMBAR
 SITE PLAN

SKALA
 NO. LBR
 JML LBR
 PENGESAHAN



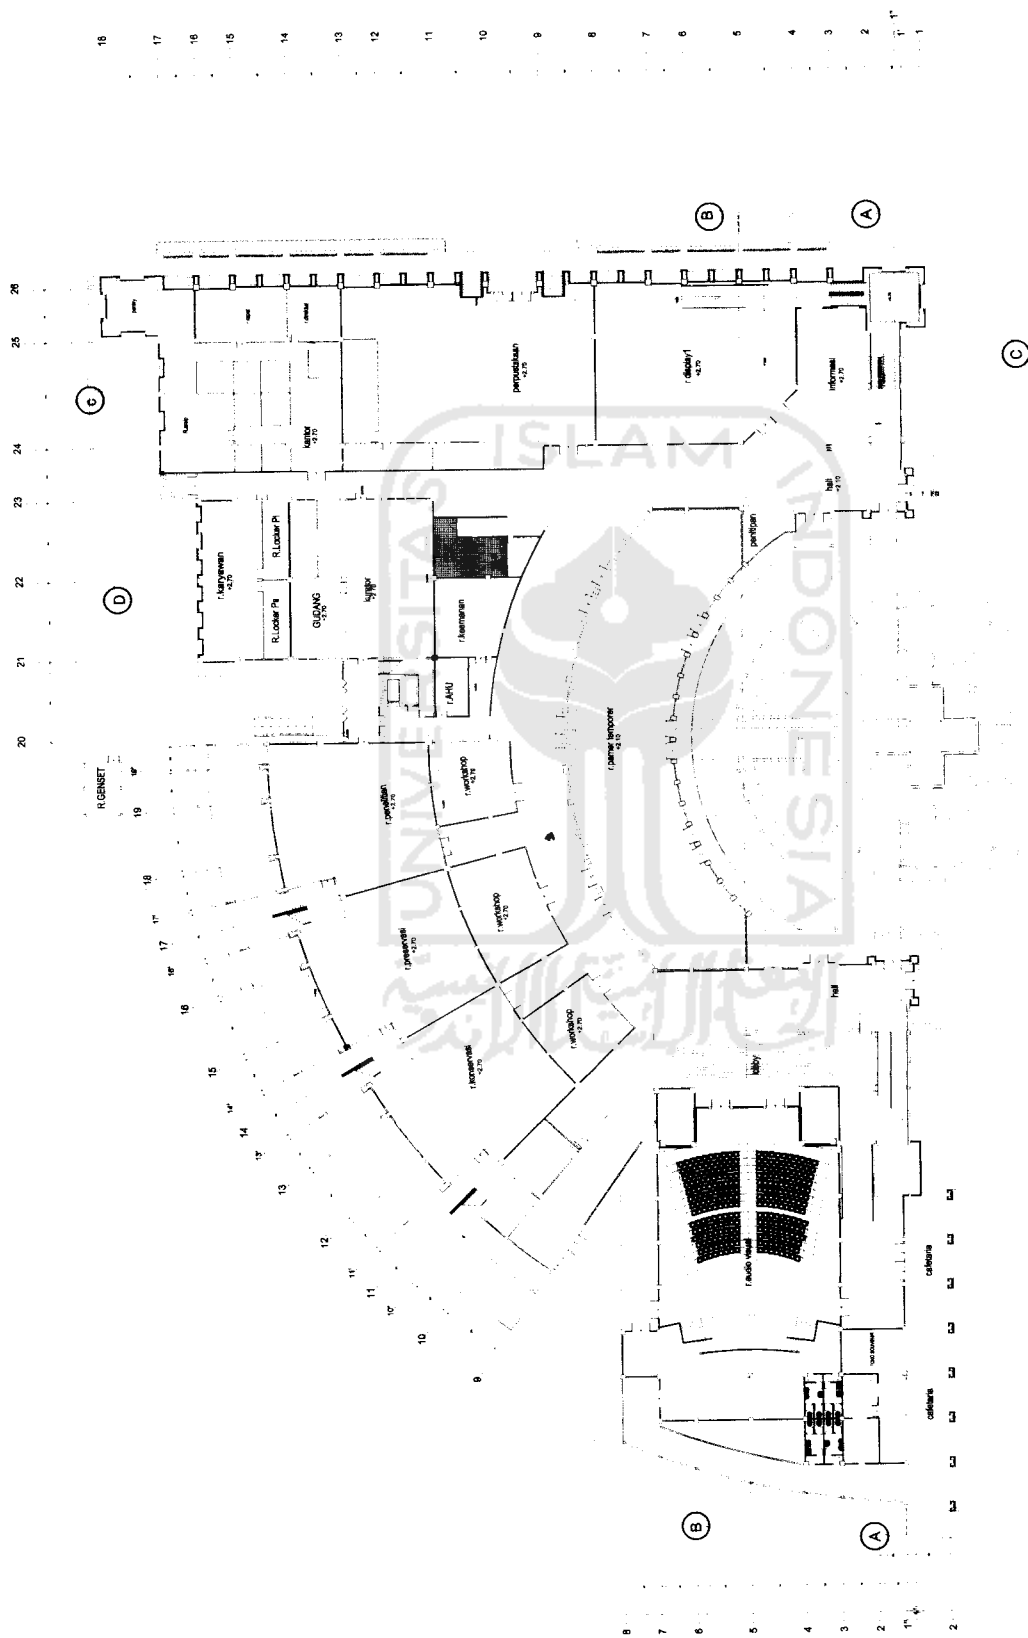

DENAH LANTAI 1

TUGAS AKHIR

JURUSAN ARSITEKTUR
FAKULTAS TEKNIK SIPIL DAN PERENCANAAN

PERIODE IV
TAHUN AKADEMIK
2004/2005

MUSEUM SEJARAH SEMARANG

SEBAGAI SARANA PENDUKUNG
KOTA SEMARANG

DOSEN PEMBIMBING

Ir. REVIANTO B. SANTOSO, M. Arch. NO. MHS
TANDA TANGAN

IDENTITAS MAHASISWA



MUHAMMAD ADI MUNTAZA
01512069

NAMA GAMBAR

DENAH LT.1

SKALA NO. LBR JML LBR PENGESAHAN

1 : 200

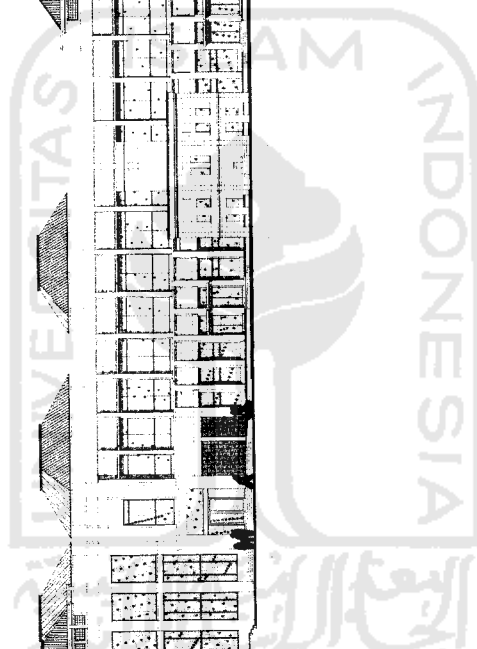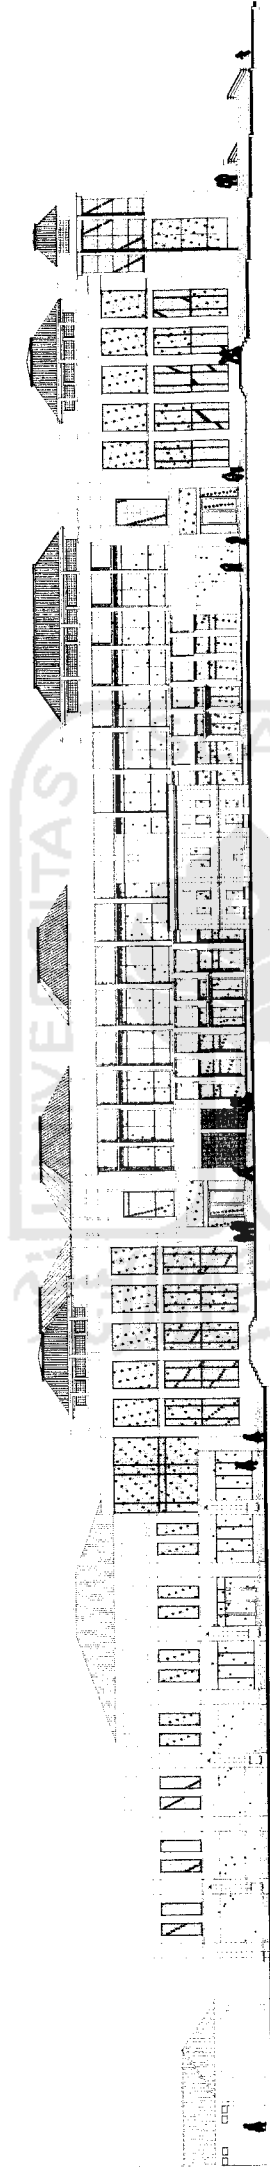

TUGAS AKHIR

JURUSAN ARSITEKTUR
FAKULTAS TEKNIK SIPIL DAN PERENCANAAN

PERIODE IV
TAHUN AKADEMIK
2004/2005

MUSEUM SEJARAH SEMARANG

SEBAGAI SARANA PENDUKUNG
PARIWISATA KOTA LAMA SEMARANG

DOSEN PEMBIMBING

Ir. REVIANTO B. SANTOSO, MArch,
TANDA TANGAN

IDENTITAS MAHASISWA

NAMA MUHAMMAD ADI MUNTAZA
NO. MHS 01512089



NAMA GAMBAR

TAMPAK SELATAN

SKALA NO. LBR JML LBR

1 : 200

PENGESAHAN

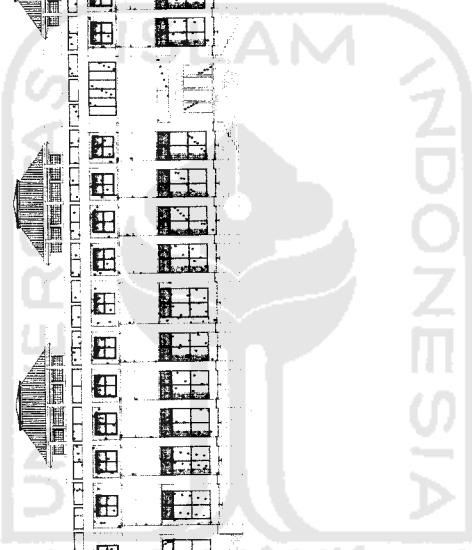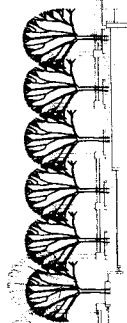

TUGAS AKHIR

JURUSAN ARSITEKTUR
FAKULTAS TEKNIK SIPIL DAN PERENCANAAN

PERIODE IV
TAHUN AKADEMIK
2004/2005

MUSEUM SEJARAH SEMARANG

SEBAGAI SARANA PENDUKUNG
PARIWISATA KOTA LAMA SEMARANG

DOSEN PEMBIMBING

Ir. REVIANTO B. SANTOSO, MArch,

IDENTITAS MAHASISWA

NAMA MUHAMMAD ADI MUNTAZA
NO. MHS 01512069
TANDA TANGAN


NAMA GAMBAR

TAMPAK TIMUR

SKALA NO. LBR JML LBR

1 : 200

PENGESAHAN

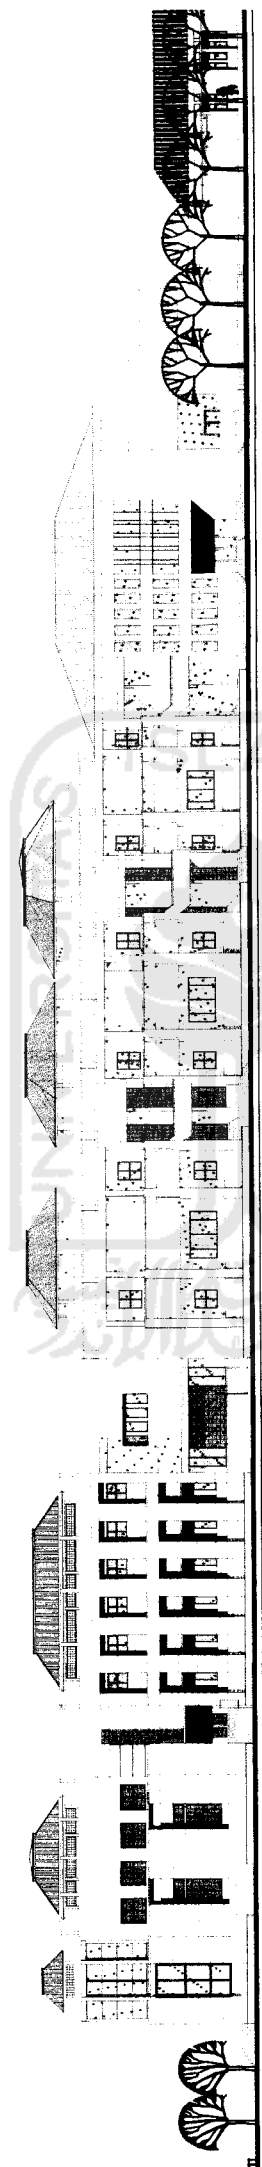

TUGAS AKHIR
 JURUSAN ARSITEKTUR
 FAKULTAS TEKNIK SIPIL DAN PERENCANAAN

PERIODE IV
TAHUN AKADEMIK
 2004/2005

MUSEUM SEJARAH SEMARANG
 SEBAGAI SARANA PENDUKUNG
 PARIWISATA KOTA LAMA SEMARANG

DOSEN PEMBIMBING

Ir. REVIANTO B. SANTOSO, March.
 TANDA TANGAN

IDENTITAS MAHASISWA

NAMA MUHAMMAD ADI MUNTAZA
 NO. MHS 01512089


NAMA GAMBAR

TAMPAK UTARA

SKALA NO. LBR JML LBR

1 : 200


PENGESAHAN

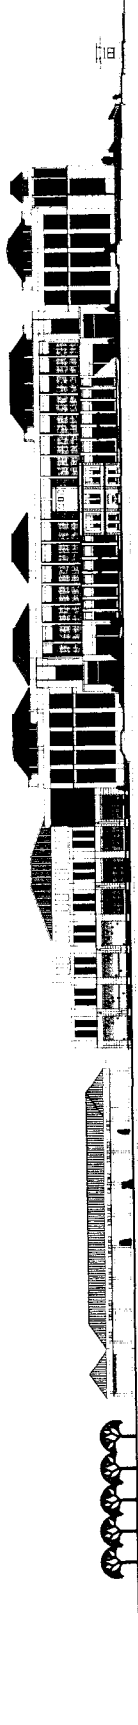


POTONGAN LINGKUNGAN SELATAN



POTONGAN LINGKUNGAN TIMUR

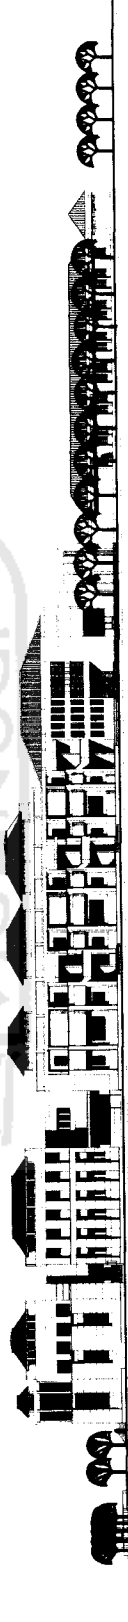

POTONGAN LINGKUNGAN UTARA

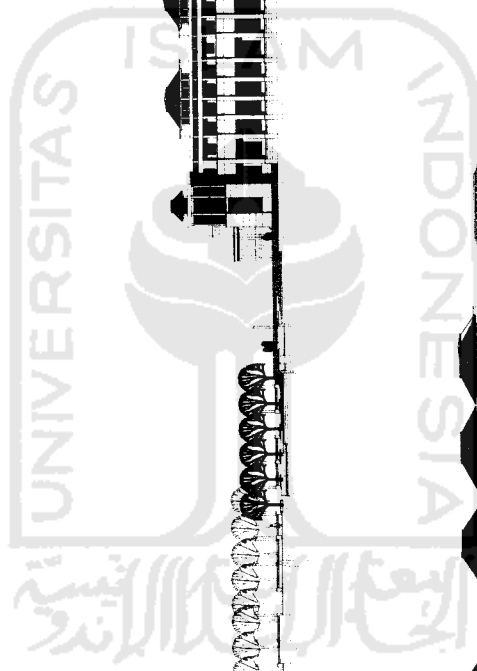

TUGAS AKHIR

JURUSAN ARSITEKTUR
FAKULTAS TEKNIK SIPIL DAN PERENCANAAN

PERIODE IV
TAHUN AKADEMIK
2004/2005

MUSEUM SEJARAH SEMARANG
SEBAGAI SARANA PENDUKUNG
PARIWISATA KOTA LAMA SEMARAN.

DOSEN PEMBIMBING

Ir. REVANTO B. SANTOSO, March
TANDA TANGAN

IDENTITAS MAHASISWA

NAMA MUHAMMAD ADI MUNTAZA
NO. MHS 01512068


NAMA GAMBAR

PENGESAHAN

SKALA NO. LBR JML LBR


1 : 400

A


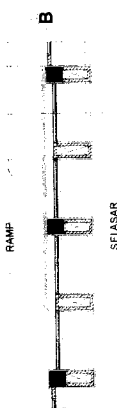


A

TAMPAK DENAH DINDING

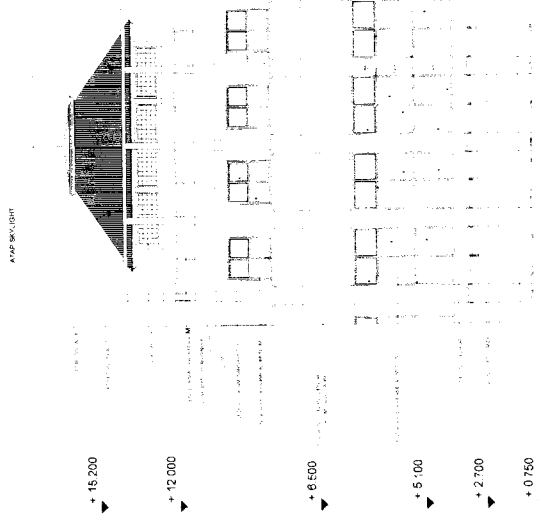

TAMPAK DEPAN

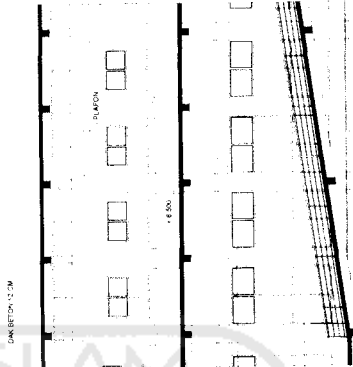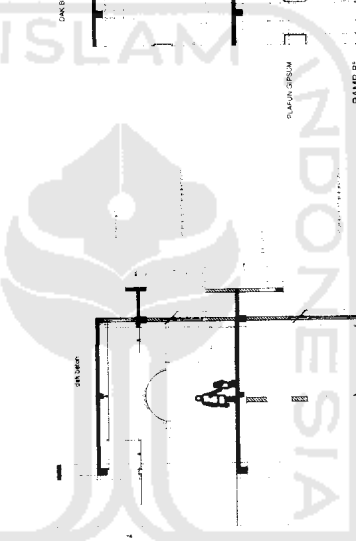

POTONGAN B-B

POTONGAN C-C

TUGAS AKHIR

JURUSAN ARSITEKTUR
FAKULTAS TEKNIK SIPIL DAN PERENCANAAN

PERIODE IV
TAHUN AKADEMIK
2004/2005

MUSEUM SEJARAH SEMARANG

SEBAGAI SARANA PENDUKUNG
PARIWISATA KOTA LAMA SEMARANG

DOSEN PEMBIMBING

Ir. REVIANTO B. SANTOSO, MArch.

IDENTITAS MAHASISWA

NAMA MUHAMMAD ADI MUNTAZA
NO. MHS 01512069
TANDA TANGAN


NAMA GAMBAR
TAMPAK 1

SKALA NO. LBR JML LBR

1 : 200

PENGESAHAN




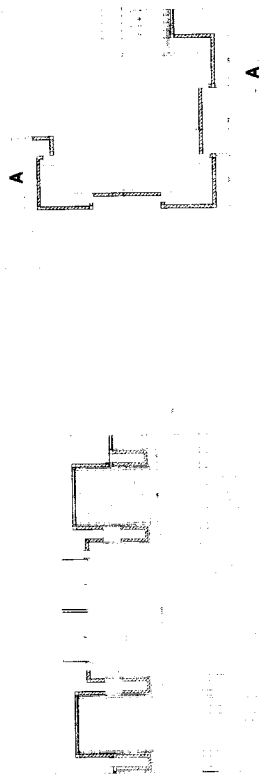

TAMPAK DENAH DINDING


TAMPAK DENAH MENARA

A

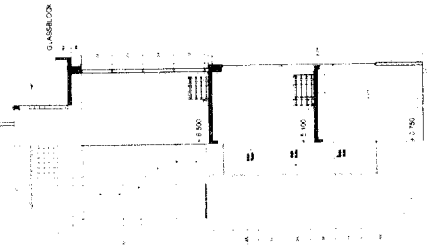


TAMPAK DENAH MENARA

POTONGAN A-A

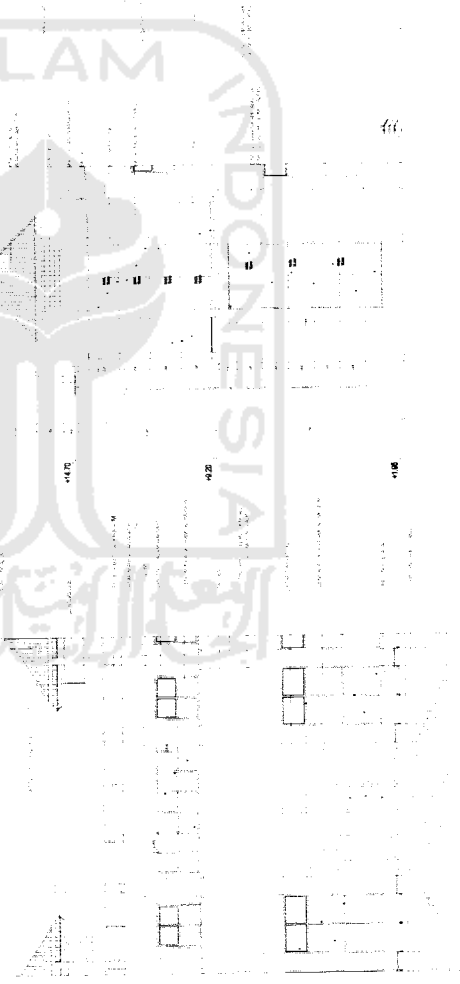

TAMPAK DEPAN

- ▶ +15.200
- ▶ +12.000
- ▶ +6.500
- ▶ +5.100
- ▶ +2.700
- ▶ +0.750

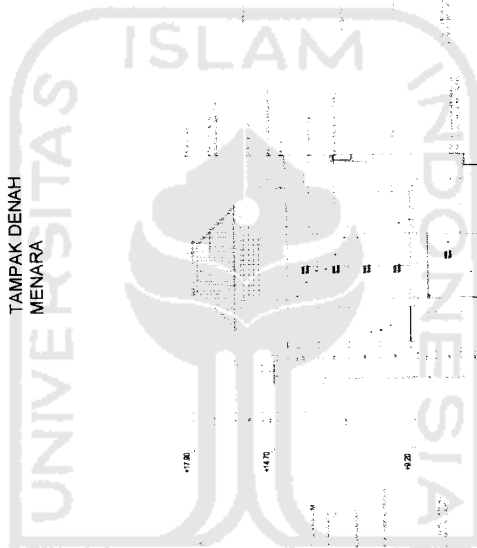

TUGAS AKHIR

JURUSAN ARSITEKTUR
FAKULTAS TEKNIK SIPIL DAN PERENCANAAN

PERIODE IV
TAHUN AKADEMIK
2004/2005

MUSEUM SEJARAH SEMARANG
SEBAGAI SARANA PENDUKUNG
PARIWISATA KOTA LAMA SEMARANG

DOSEN PEMBIMBING

Ir. REVANTO B. SANTOSO, MArch.

IDENTITAS MAHASISWA

NAMA MUHAMMAD ADI MUNTAZA
NO. MHS 01512069
TANDA TANGAN





NAMA GAMBAR
TAMPAK 1

SKALA NO. LBR JML LBR

1 : 200

PENGESAHAN



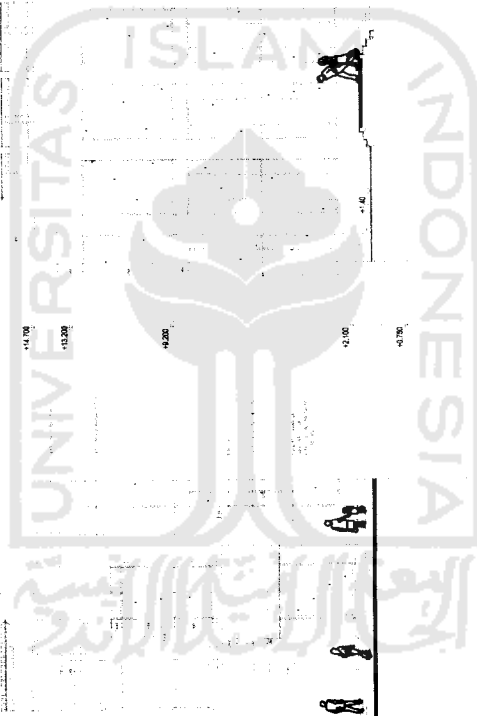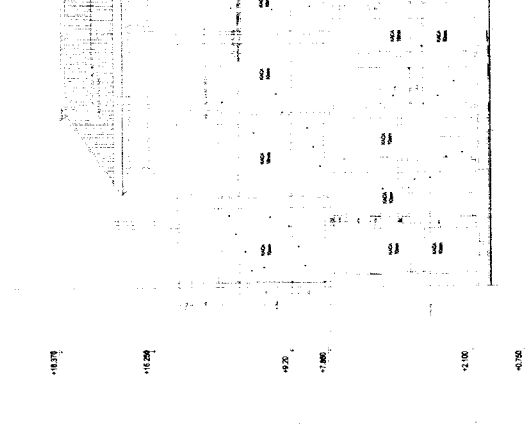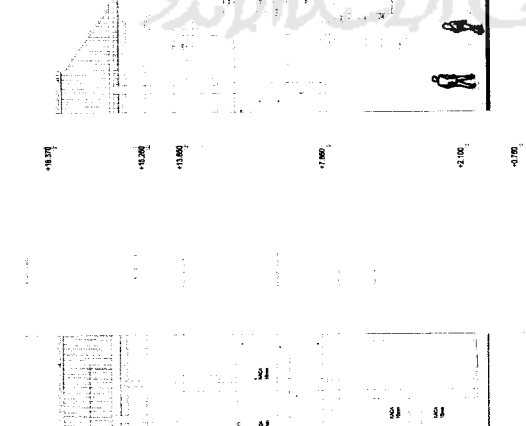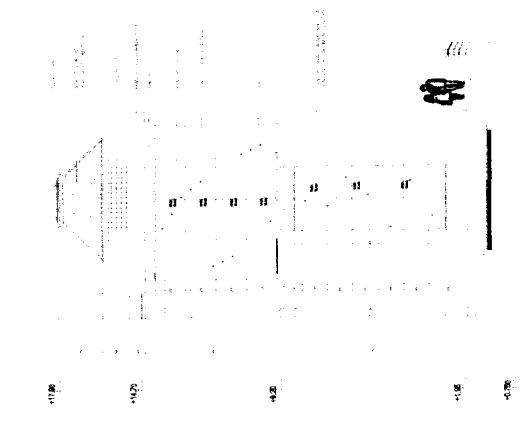

SKALA NO. LBR JML LBR PENGESAHAN

NAMA GAMBAR TAMPAK SELATAN

DOSEN PEMBIMBING IDENTITAS MAHASISWA

MUSEUM SEJARAH SEMARANG

TUGAS AKHIR

1 : 200

MUHAMMAD ADI MUNTAZA

01512089

SEBAGAI SARANA PENDUKUNG

JURUSAN ARSITEKTUR

PERIODE IV

TAHUN AKADEMIK

2004/2005

Ir. REVANTO B. SANTOSO, M. Arch.

TANDA TANGAN

PARISWATA KOTA LAMA SEMARANG


FAKULTAS TEKNIK SIPIL DAN PERENCANAAN

UNIVERSITAS ISLAM INDONESIA

SEMARANG

2004/2005

UNIVERSITAS ISLAM INDONESIA

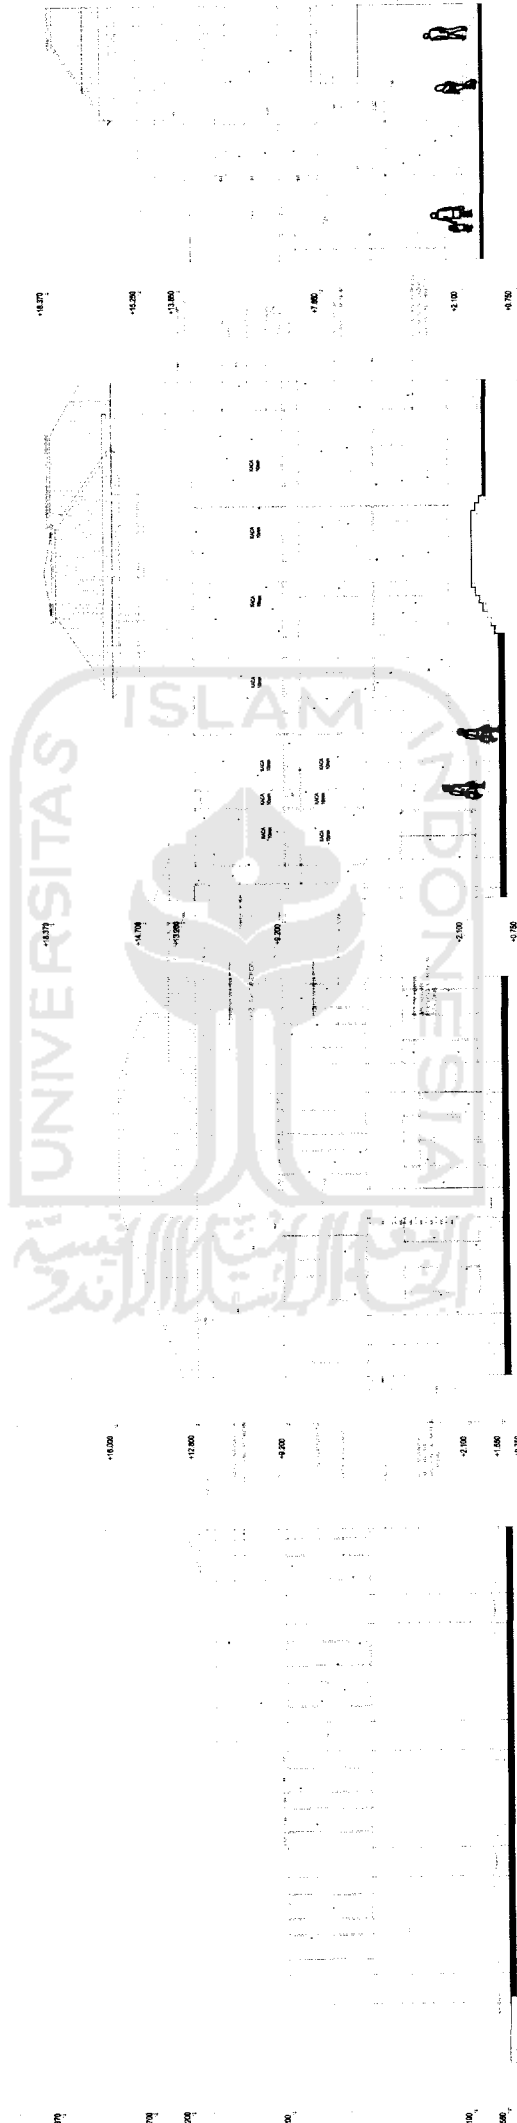

TUGAS AKHIR
 JURUSAN ARSITEKTUR
 FAKULTAS TEKNIK SIPIL DAN PERENCANAAN

PERIODE IV
 TAHUN AKADEMIK
 2004/2005

MUSEJIM SEJARAH SEMARANG
 SEBAGAI SARANA PENDUKUNG
 PARIWISATA KOTA LAMA SEMARANG


DOSEN PEMBIMBING
 NAMA MUHAMMAD ADI MUNTAZA
 NO. MHS 01512089
 Ir. REVIANTO B. SANTOSO, M. Arch., TANDA TANGAN

IDENTITAS MAHASISWA
 NAMA MUHAMMAD ADI MUNTAZA
 NO. MHS 01512089
 TANDA TANGAN

NAMA GAMBAR
 TAMPAK SELATAN

SKALA NO. LBR JML LBR
 1 : 200

PENGESAHAN

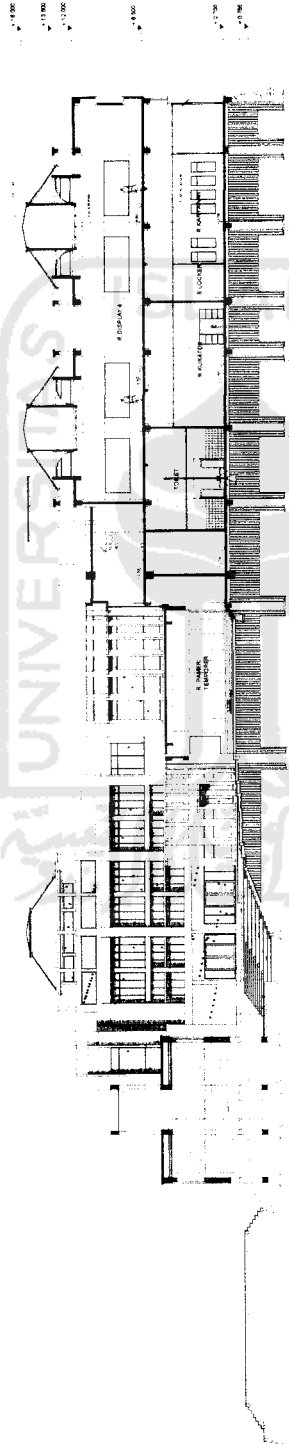

16
15
14
13
12
11
10
9


TUGAS AKHIR

JURUSAN ARSITEKTUR
FAKULTAS TEKNIK SIPIL DAN PERENCANAAN

PERIODE IV
TAHUN AKADEMIK
2004/2005

MUSEUM SEJARAH SEMARANG
SEBAGAI SARANA PENDUKUNG
PARIWISATA KOTA LAMA SEMARANG

DOSEN PEMBIMBING

Ir. REVIANTO B. SANTOSO, MArch. TANDA TANGAN

IDENTITAS MAHASISWA

NAMA MUHAMMAD ADI MUNTAZA
NO. MHS 01512089


NAMA GAMBAR

POTONGAN D-D

SKALA NO. LBR JML LBR PENGESAHAN

1 : 200



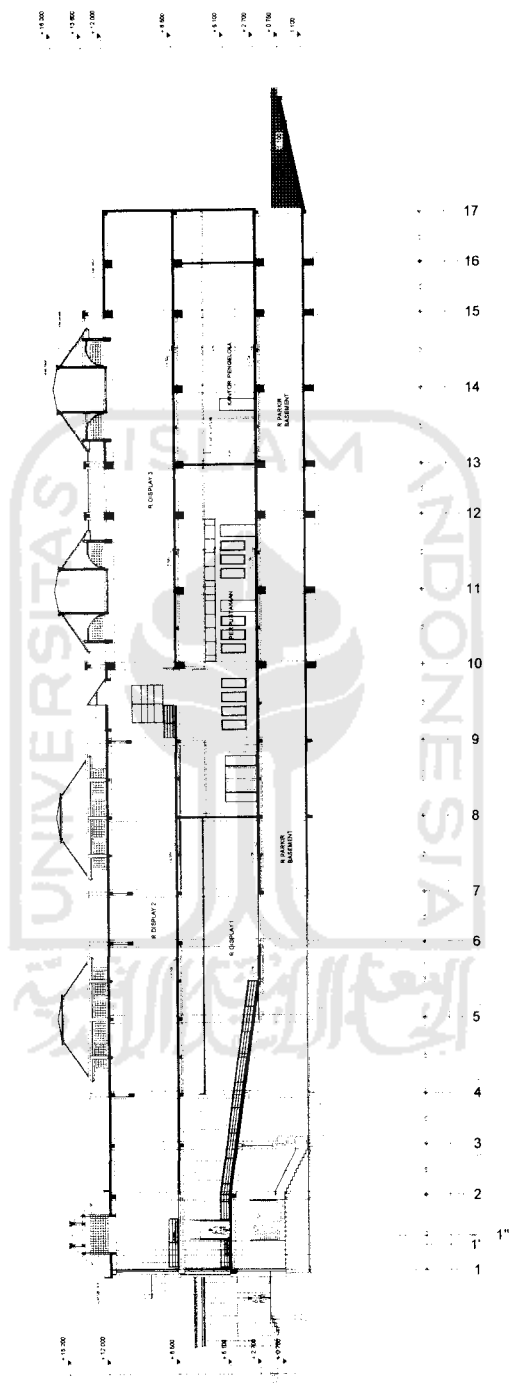

SKALA NO. LBR JML LBR PENGESAHAN

NAMA GAMBAR POTONGAN C-C

IDENTITAS MAHASISWA

DOSEN PEMBIMBING

MUSEUM SEJARAH SEMARANG

PERIODE IV
TAHUN AKADEMIK
2004/2005

TUGAS AKHIR

1 : 200

POTONGAN C-C

MUHAMMAD ADI MUNTAZA
01512089



Ir. REWANTO B. SANTOSO, M.Eng.
TANDA TANGAN

SEBAGAI SARANA PENDUKUNG
PARIWISATA KOTA LAMA SEMARANG

JURUSAN ARSITEKTUR
FAKULTAS TEKNIK SIPIL DAN PERENCANAAN

JURUSAN ARSITEKTUR
FAKULTAS TEKNIK SIPIL DAN PERENCANAAN



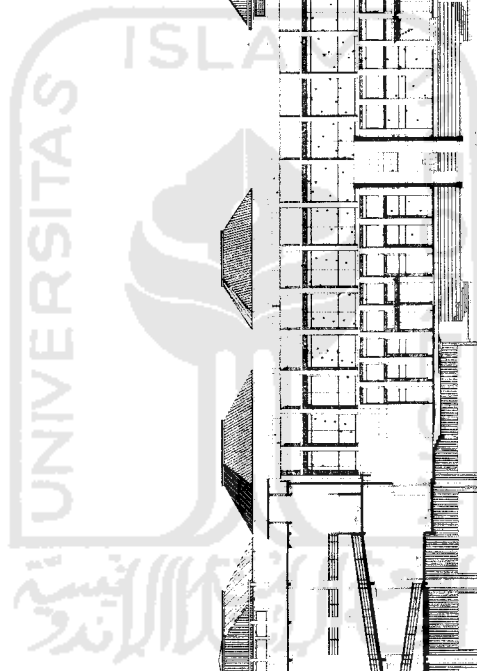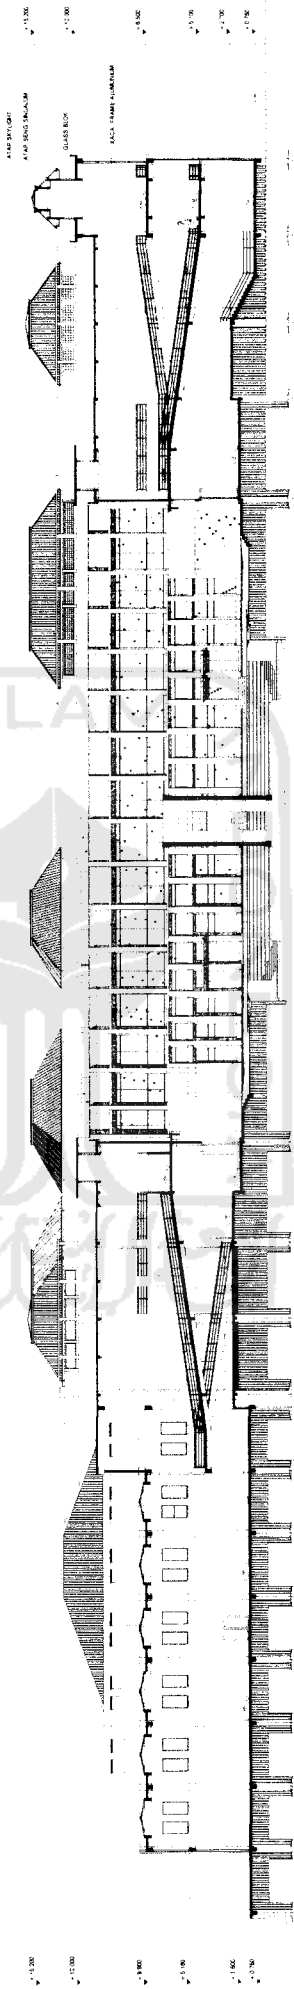

POTAONGA A-A

TUGAS AKHIR PERIODE IV MUSEUM SEJARAH SEMARANG DOSEN PEMBIMBING IDENTITAS MAHASISWA SKALA NO. LBR JML LBR PENGESAHAN

JURUSAN ARSITEKTUR TAHUN AKADEMIK 2004/2005 SEBAGAI SARANA PENDUKUNG PARIWISATA KOTA LAMA SEMARANG Ir. REVIANTO B. SANTOSO, Mardhi. MUHAMMAD ADI MUNTAZA 01512069 POTONGAN A-A 1 : 200

