



±11.20
±8.20
±5.70
±2.70
±0.70
±0.00

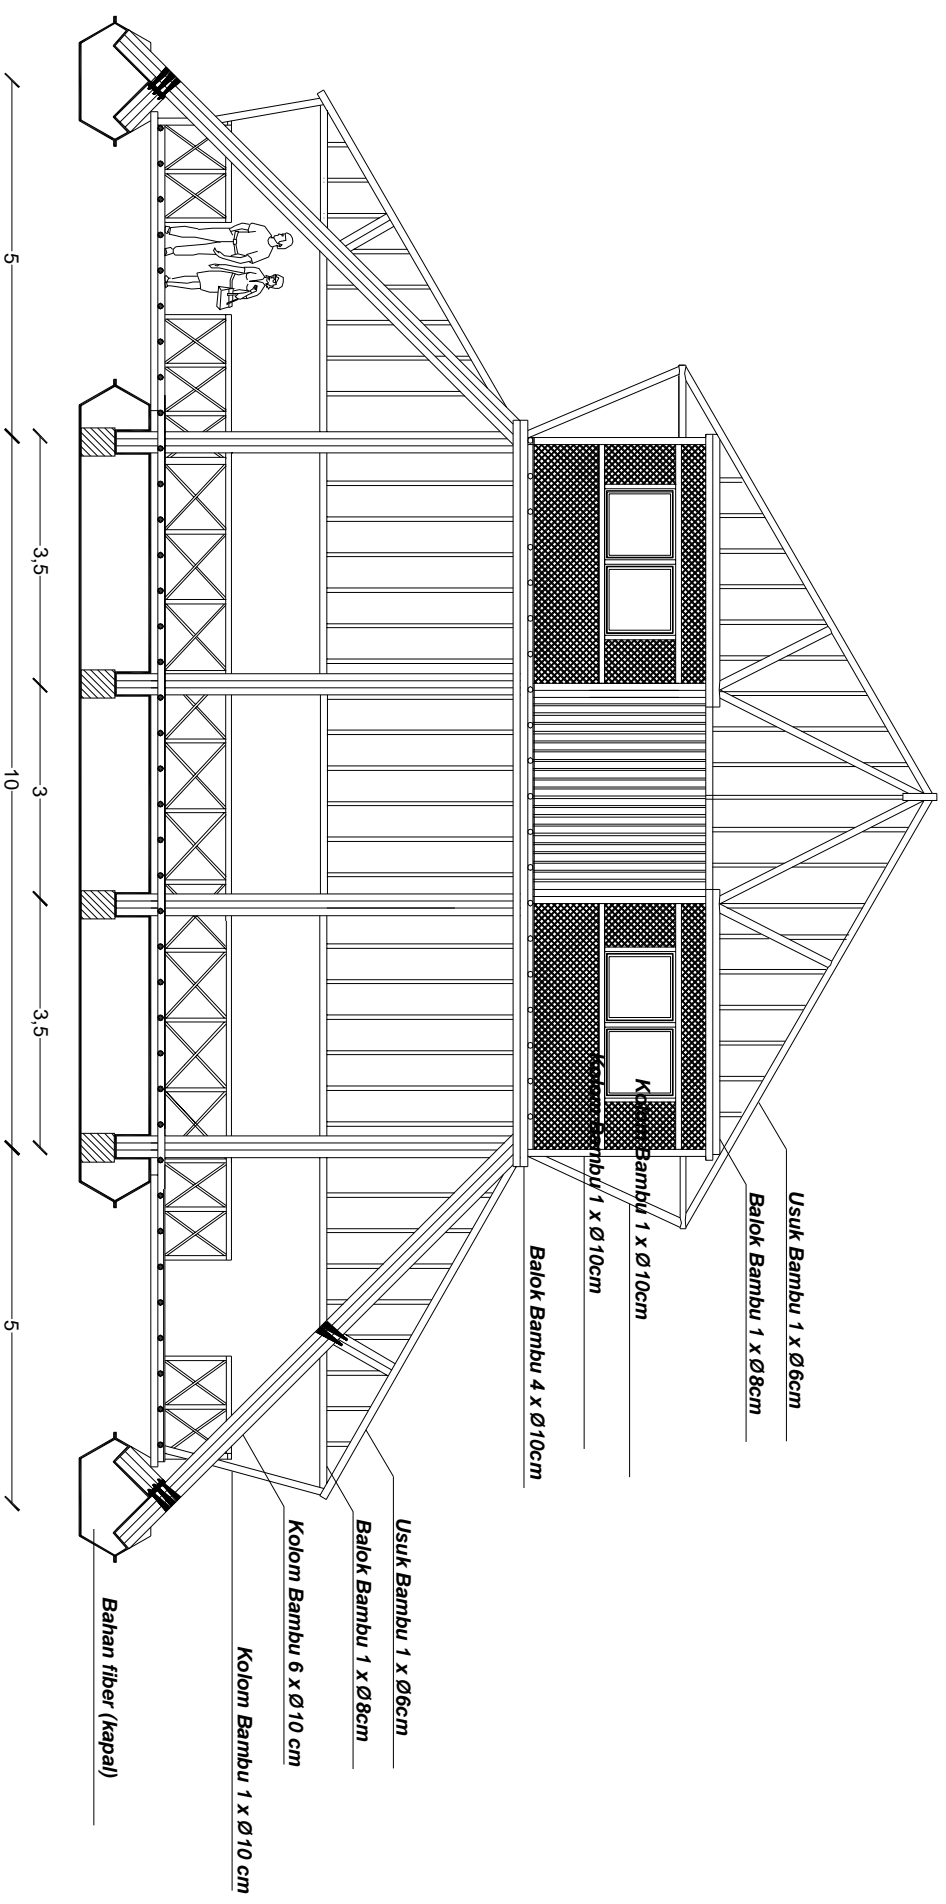

ELEVATION
SKALA 1 : 100

| | | | | | | | | | | | |
|--|-------------------------------------|---|-------------------------------------|--|----------------------------|--|---|------------------------|----------------|----------------|-------------------|
|  <p>TUGAS AKHIR JURUSAN ARSITEKTUR FAKULTAS TEKNIK SIPIL DAN PERENCANAAN UNIVERSITAS ISLAM INDONESIA</p> | <p>TAHUN AKADEMIK 2010/2011</p> | <p>Pengembangan Desa Klaces Menjadi Desa Ekowisata di Kampung Laut Segara Anakan Cilacap</p> | | <p>DOSEN PEMBIMBING Ari B Sholihah, ST, MSc.</p> | <p>IDENTITAS MAHASISWA</p> | | <p>NAMA GAMBAR Potongan Kantor Pengelola Ekowisata Bahari</p> | <p>SKALA 1:100</p> | <p>NO. LBR</p> | <p>JML LBR</p> | <p>PENGESAHAN</p> |
| | | <p>NAMA NO. MHS</p> | <p>Nabila Soraya 07 512 073</p> | | <p>TANDA TANGAN</p> | | | | | | |