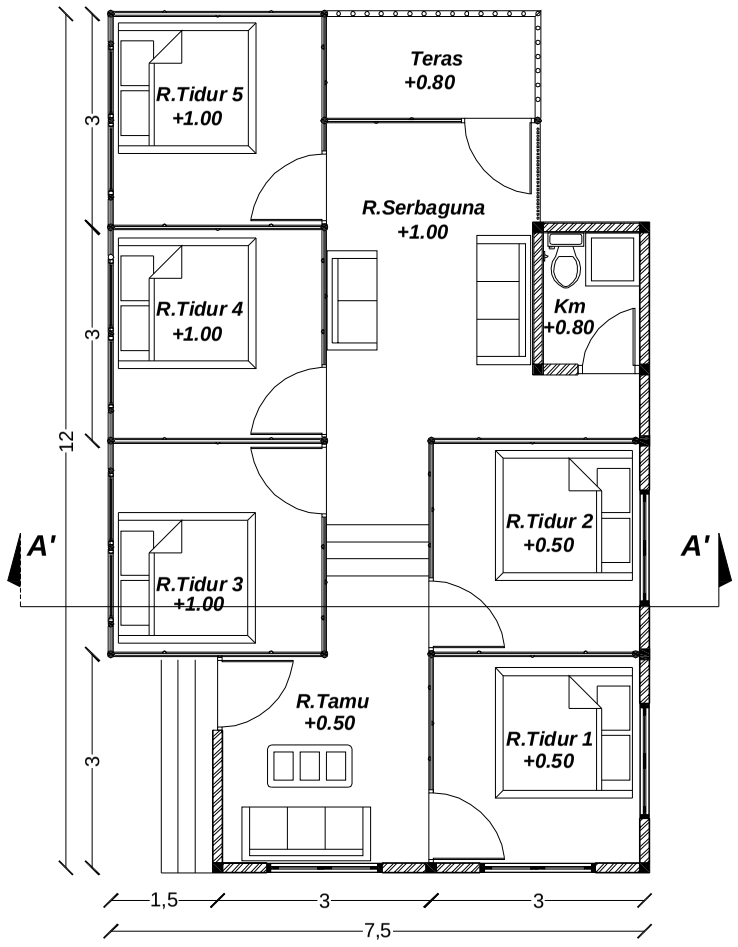

GUEST HOUSE
SKALA 1 : 100

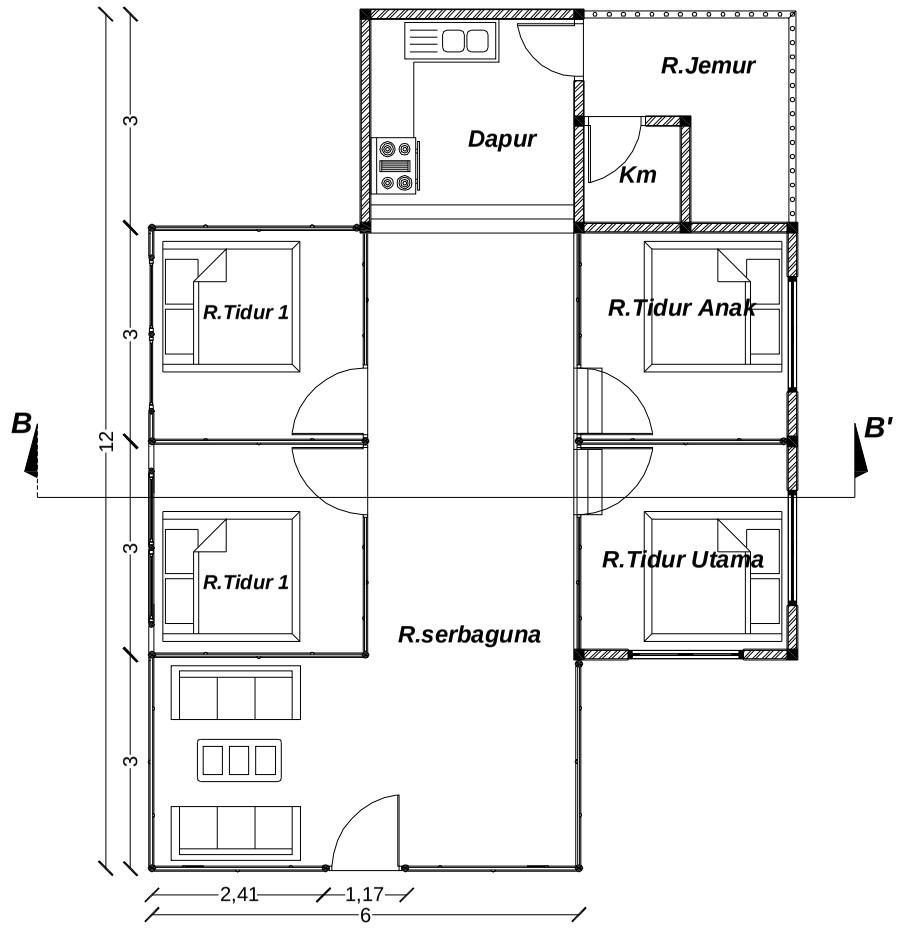

HOMESTAY
SKALA 1 : 100

TUGAS AKHIR JURUSAN ARSITEKTUR FAKULTAS TEKNIK SIPIL DAN PERENCANAAN UNIVERSITAS ISLAM INDONESIA	TAHUN AKADEMIK 2010/2011	Pengembangan Desa Klaces Menjadi Desa Ekowisata di Kampung Laut Segara Anakan Cilacap	DOSEN PEMBIMBING	IDENTITAS MAHASISWA		NAMA GAMBAR	SKALA	NO. LBR	JML LBR	PENGESAHAN
			Arif B Sholihah, ST, MSc.	NAMA	Nabila Soraya	Denah Homestay and Guesthouse	1:100			
				NO. MHS	07 512 073					
				TANDA TANGAN						