



**TUGAS AKHIR**  
**JURUSAN ARSITEKTUR**  
**FAKULTAS TEKNIK SIPIL DAN PERENCANAAN**  

**PERIODE II**  
**TAHUN AKADEMIK**  
**2011/2012**

**TAMAN BELAJAR DAN BERMAIN**  
**USA PRASEKOLAH**  
**DI CILACAP**  
**REVISI: MELAKUKAN SISTEM, MENJADI SUDAH PROSES**  
**MEMBAKUNYAI/REKONSTRUKSI**

**DOSEN PEMBIMBING**  
**H. HARTUTI SAFTONIK, MA**

IDENTITAS MAHASISWA	
NAMA	SHUKTI DWI HARLANTI
NO. ANG	02 012 730
TANDA TANGAN	


**NAMA GAMBAR**

**POTONGAN BB**

**SKALA**  
**1 : 200**

**NO. LBR**  
**JML LBR**

**PENGESAHAN**

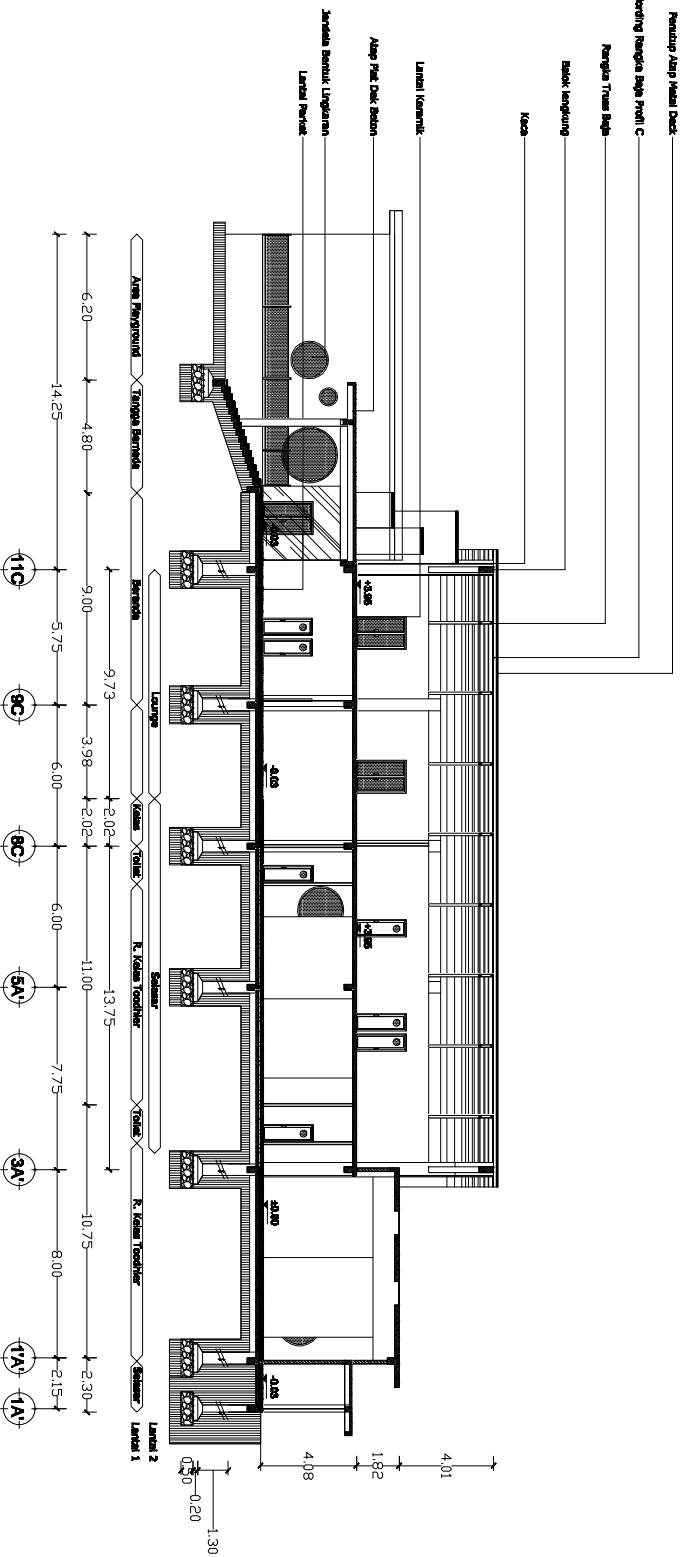









