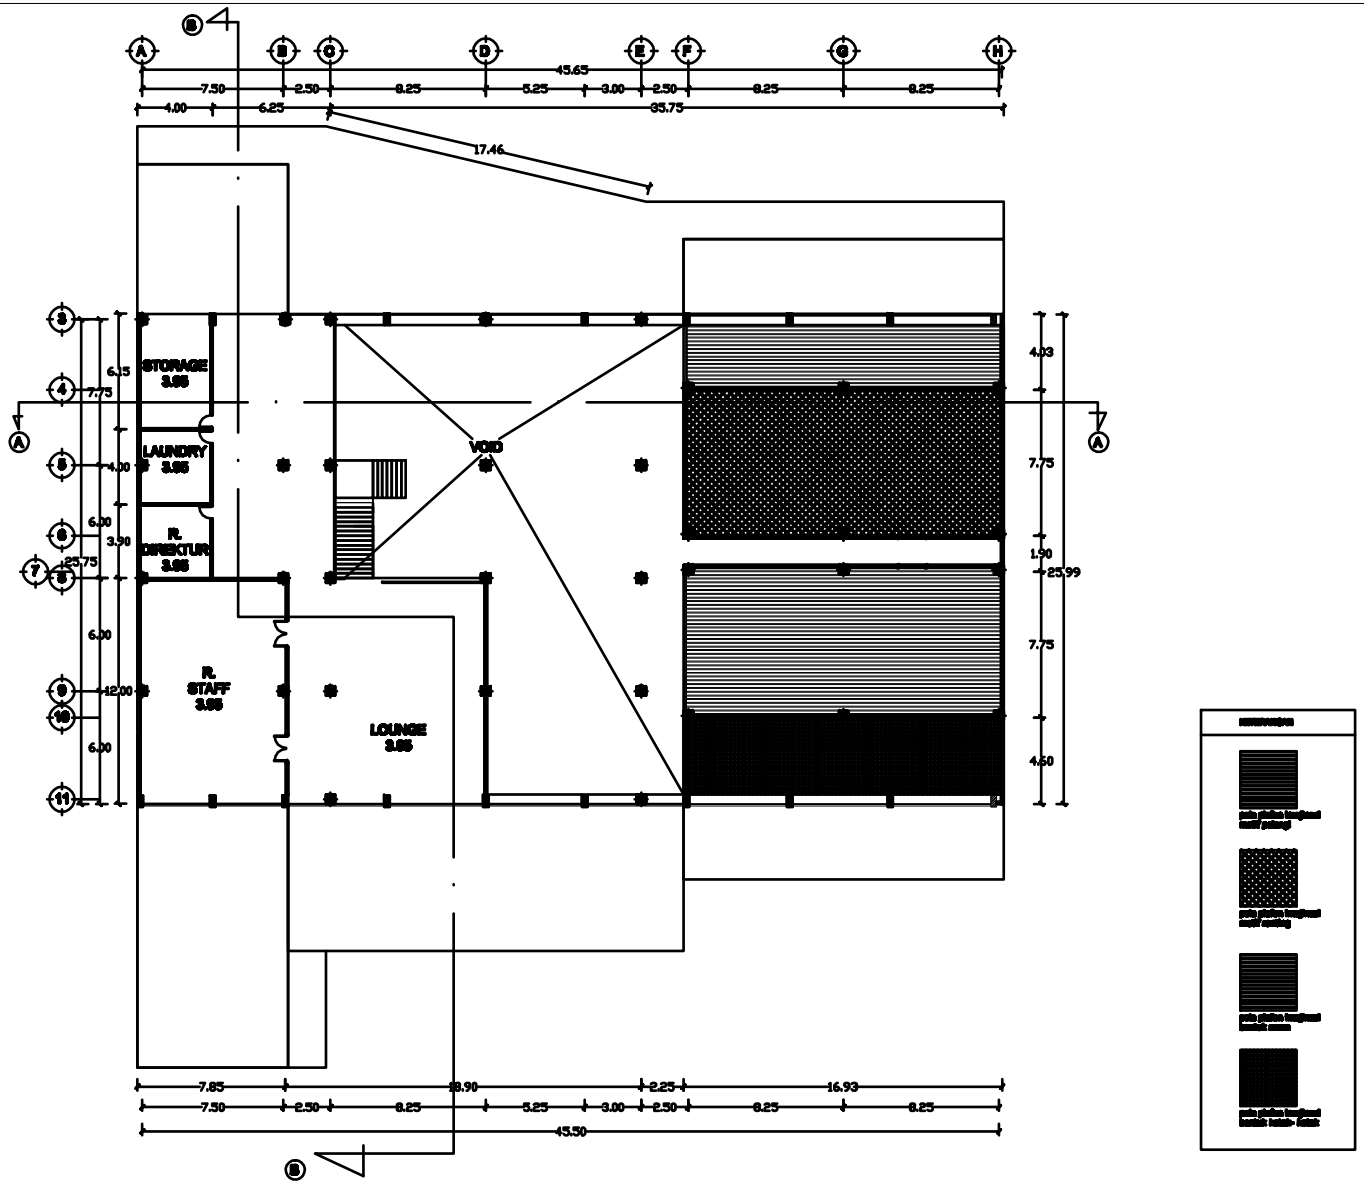

TUGAS AKHIR JURUSAN ARSITEKTUR FAKULTAS TEKNIK SIPIL DAN PERENCANAAN UNIVERSITAS ISLAM INDONESIA	PERIODE II TAHUN AKADEMIK 2011/2012	**TAMAN BELAJAR DAN BERMAIN USIA PRASEKOLAH DI CILACAP** [illegible]	DOSEN PEMBIMBING Ir. HASTUTI SAPTORINI, MA	IDENTITAS MAHASISWA NAMA: BHAKTI DWI HARJANTI NO. MHS: 02 512 120 TANDA TANGAN:	NAMA GAMBAR DENAH LANTAI 2	SKALA 1 : 250	NO. LBR	JML LBR	PENGESAHAN