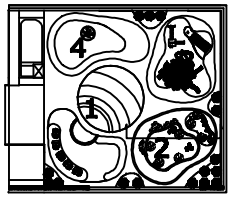

KEYPLAN

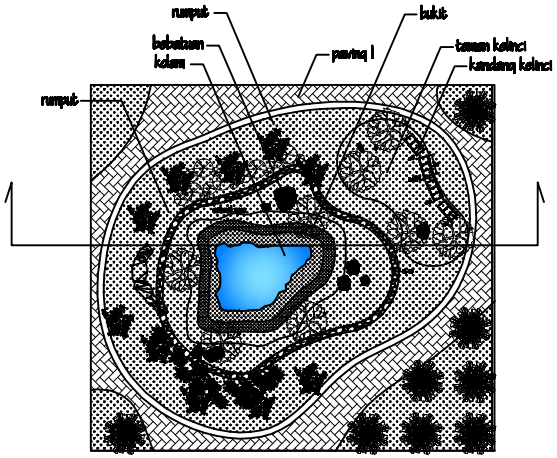

RENCANA NATURAL ZONE
skala 1:300

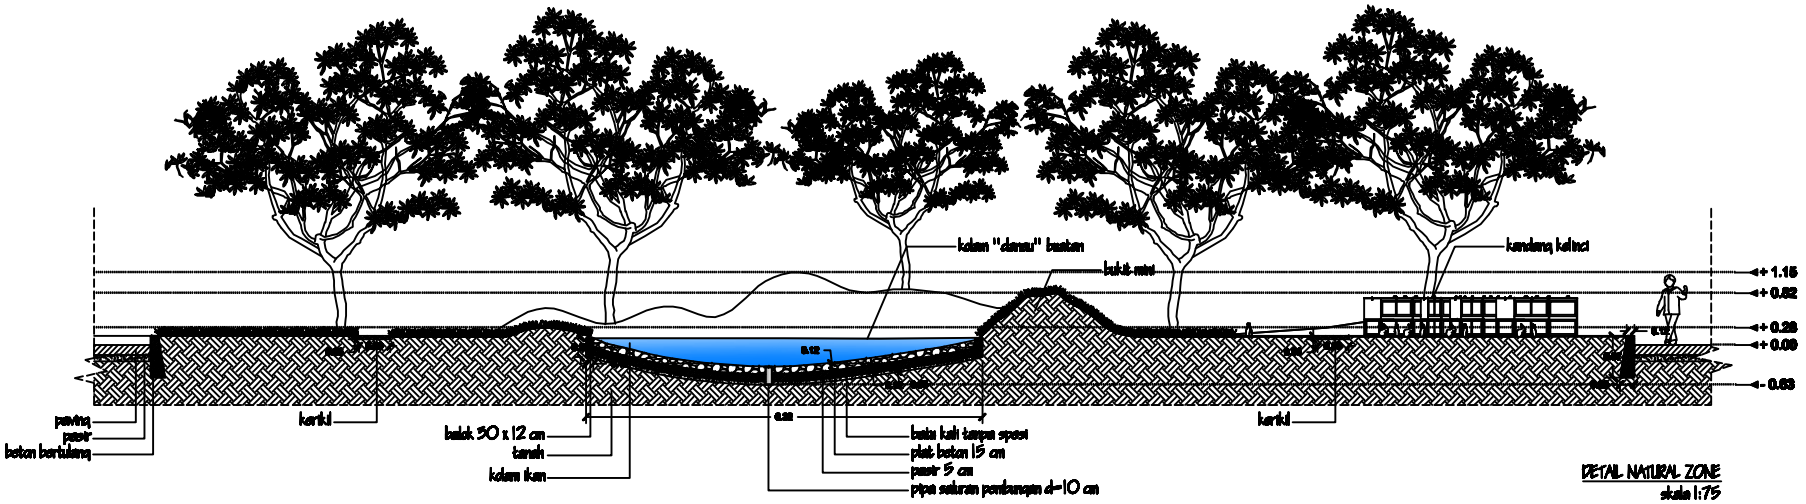

DETAIL NATURAL ZONE
skala 1:75

TUGAS AKHIR JURUSAN ARSITEKTUR FAKULTAS TEKNIK SIPIL DAN PERENCANAAN UNIVERSITAS ISLAM INDONESIA	PERIODE II TAHUN AKADEMIK 2011/2012	TAMAN BELAJAR DAN BERMAIN USIA PRA- SEKOLAH DI CILACAP MODEL BELAJAR SAMBIL BERMAIN SEBAGAI PROSES MEMBANGUN KREATIFITAS ANAK	DOSEN PEMBIMBING	IDENTITAS MAHASISWA		NAMA GAMBAR	SKALA	NO. LBR	JML LBR	PENGESAHAN
			Ir. HASTUTI SAPTORINI, MA	NAMA	BHAKTI DWI HARJANTI	DETAIL NATURAL ZONE ZONA 2	1 : 75			
				NO. MHS	02 512 129					
				TANDA TANGAN						