



JURUSAN ARSITEKTUR
FAKULTAS TEKNIK SIPIL
DAN PERENCANAAN
UNIVERSITAS ISLAM
INDONESIA

PROYEK AKHIR
SARJANA



IDENTITAS
MAHASISWA

Sholli Cholik Rifa,i
14512168

DOSEN
PEMBIMBING

Yulia Pratiwi, S.T., M.Eng


NAMA GAMBAR

Situasi

SKALA

Skala 1: 1000

KETERANGAN

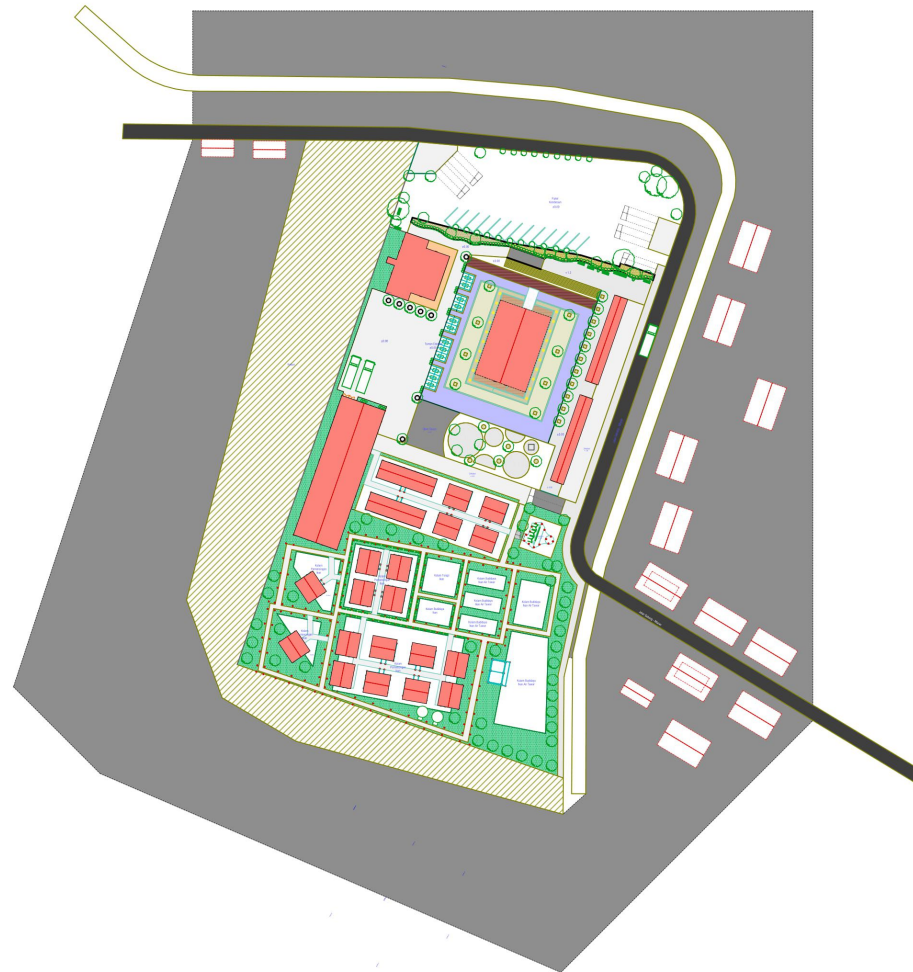

NO OF PAGE

PAGE



JURUSAN ARSITEKTUR
FAKULTAS TEKNIK SIPIL
DAN PERENCANAAN
UNIVERSITAS ISLAM
INDONESIA

PROYEK AKHIR
SARJANA



IDENTITAS
MAHASISWA

Sholli Cholik Rifa,i
14512168

DOSEN
PEMBIMBING

Yulia Pratiwi, S.T., M.Eng

NAMA GAMBAR

Siteplane 1


SKALA

Skala 1: 100

KETERANGAN


NO OF PAGE

PAGE

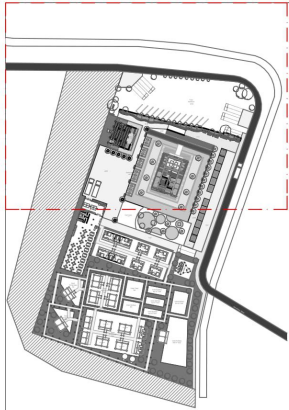

Masterplane
Skala 1 : 2000

Legenda :

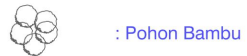

: Pohon Bambu



: Pohon Palembang



: Rumput



: Florboards



: Paving Semen



: Paving Conblock



: Tanah



: Aspal



: Sclupture



Siteplane 1
Skala 1 : 100



JURUSAN ARSITEKTUR
FAKULTAS TEKNIK SIPIL
DAN PERENCANAAN
UNIVERSITAS ISLAM
INDONESIA

PROYEK AKHIR
SARJANA



IDENTITAS
MAHASISWA

Sholli Cholik Rifa,i
14512168

DOSEN
PEMBIMBING

Yulia Pratiwi, S.T., M.Eng

NAMA GAMBAR

Siteplane 2


SKALA

Skala 1: 100

KETERANGAN

NO OF PAGE

PAGE

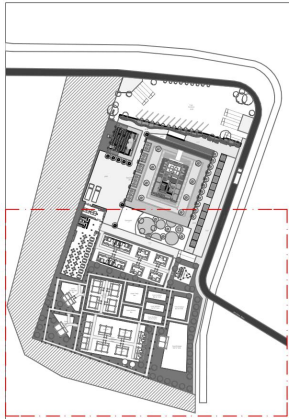


Masterplane
Skala 1 : 2000



Siteplane 2
Skala 1 : 100

Legenda :

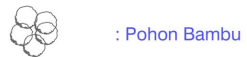

: Pohon Bambu



: Pohon Palem



: Rumput



: Florboards



: Paving Semen



: Paving Conblock



: Tanah



: Aspal



: Sculpture



JURUSAN ARSITEKTUR
FAKULTAS TEKNIK SIPIL
DAN PERENCANAAN
UNIVERSITAS ISLAM
INDONESIA

PROYEK AKHIR
SARJANA



IDENTITAS
MAHASISWA

Sholli Cholik Rifa,i
14512168

DOSEN
PEMBIMBING

Yulia Pratiwi, S.T., M.Eng

NAMA GAMBAR

Denah Bungalow Resort dan
Restoran


SKALA

Skala 1: 100


KETERANGAN

NO OF PAGE


PAGE

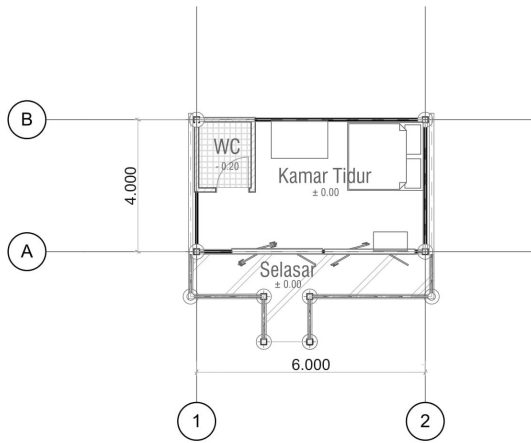

DENAH BUNGALOW RESORT 1
Skala 1 : 100

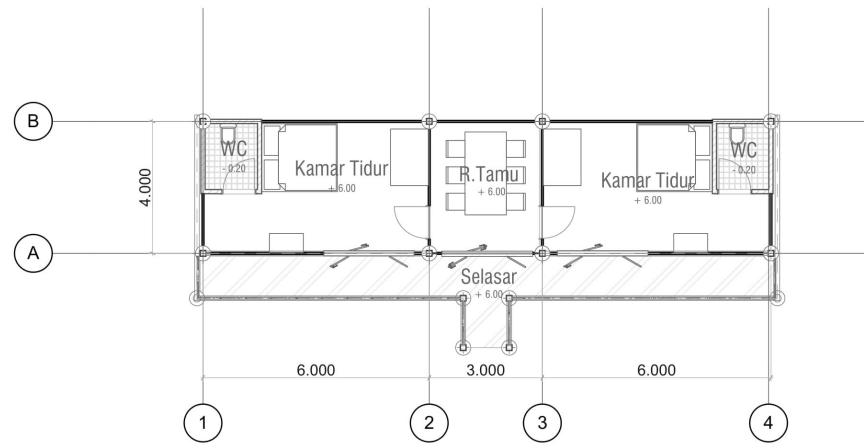

DENAH BUNGALOW RESORT 2
Skala 1 : 100

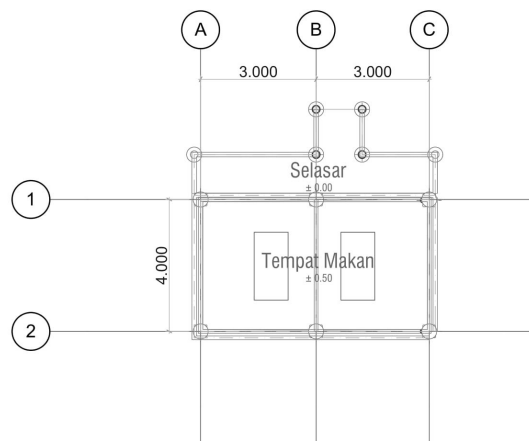

DENAH BUNGALOW RESTORAN
Skala 1 : 100



JURUSAN ARSITEKTUR
FAKULTAS TEKNIK SIPIL
DAN PERENCANAAN
UNIVERSITAS ISLAM
INDONESIA

PROYEK AKHIR
SARJANA



IDENTITAS
MAHASISWA

Sholli Cholik Rifa,i
14512168

DOSEN
PEMBIMBING

Yulia Pratiwi, S.T., M.Eng

NAMA GAMBAR

Denah Showroom dan Masjid


SKALA

Skala 1: 100


KETERANGAN

NO OF PAGE


PAGE

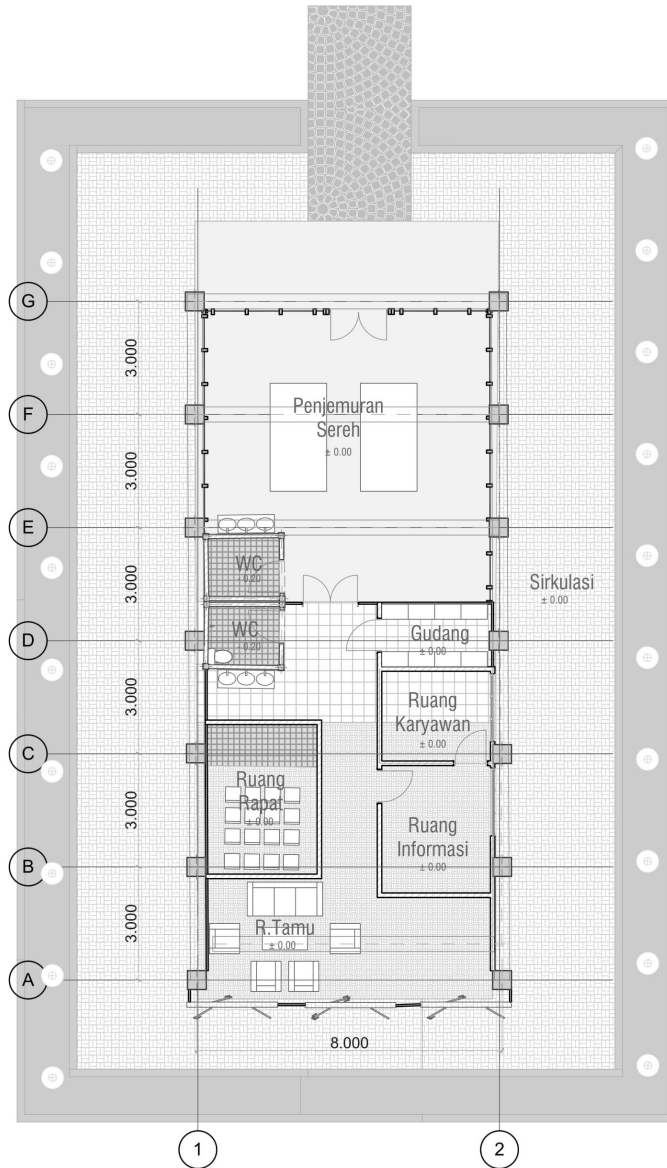

SHOWROOM MINUMAN SEREH
Skala 1 : 100

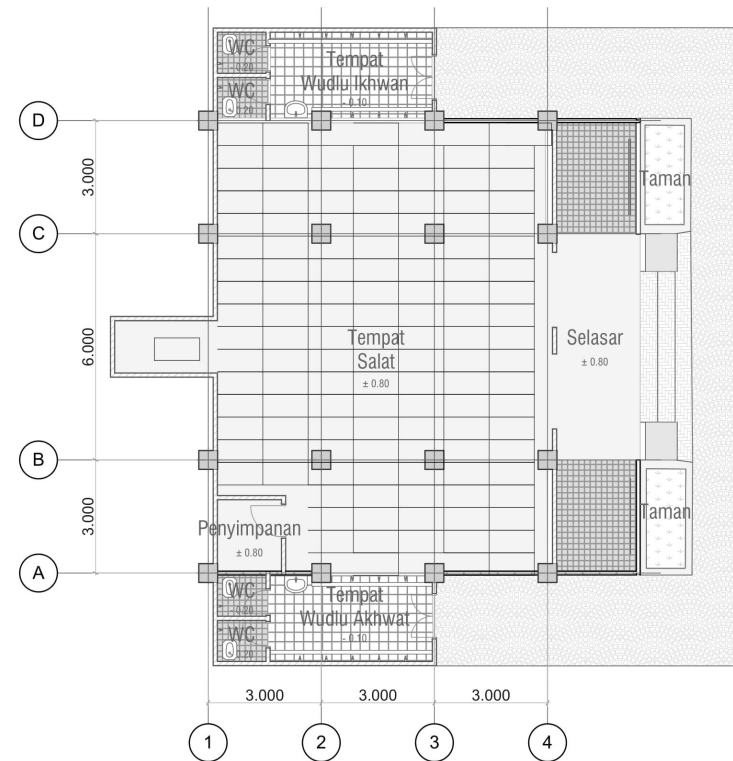

DENAH MUSHOLLA
Skala 1 : 100

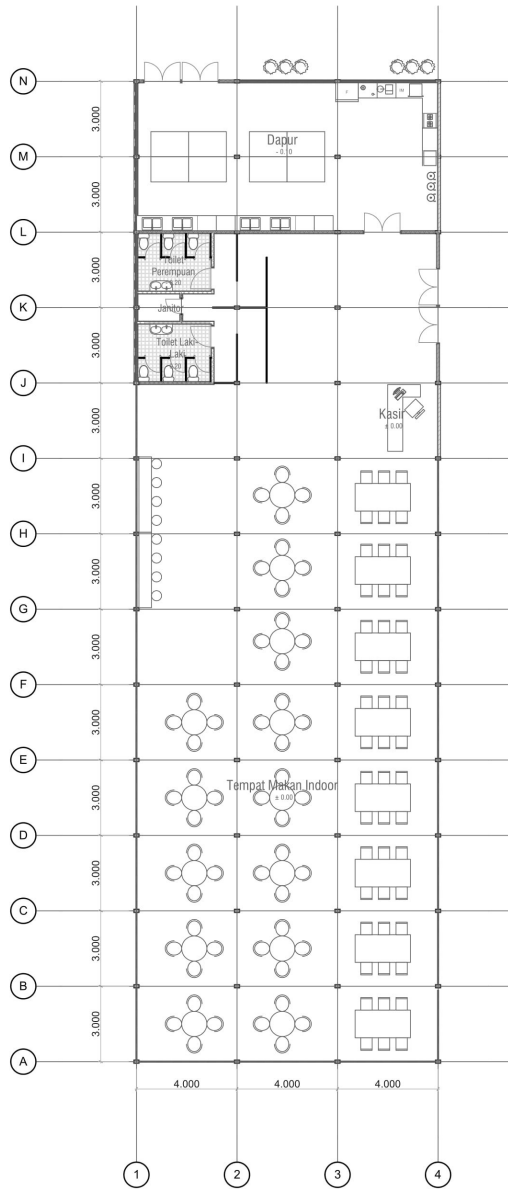

RESTORAN IKAN AIR TAWAR
Skala 1 : 150



**JURUSAN ARSITEKTUR
FAKULTAS TEKNIK SIPIL
DAN PERENCANAAN
UNIVERSITAS ISLAM
INDONESIA**

**PROYEK AKHIR
SARJANA**



**IDENTITAS
MAHASISWA**

Sholli Cholik Rifa,i
14512168

**DOSEN
PEMBIMBING**

Yulia Pratiwi, S.T., M.Eng

NAMA GAMBAR

SKALA

KETERANGAN

NO OF PAGE

PAGE



JURUSAN ARSITEKTUR
FAKULTAS TEKNIK SIPIL
DAN PERENCANAAN
UNIVERSITAS ISLAM
INDONESIA

PROYEK AKHIR
SARJANA



IDENTITAS
MAHASISWA

Sholli Cholik Rifa,i
14512168

DOSEN
PEMBIMBING

Yulia Pratiwi, S.T., M.Eng

NAMA GAMBAR

Denah Showroom dan Masjid


SKALA

Skala 1: 100


KETERANGAN

NO OF PAGE

PAGE

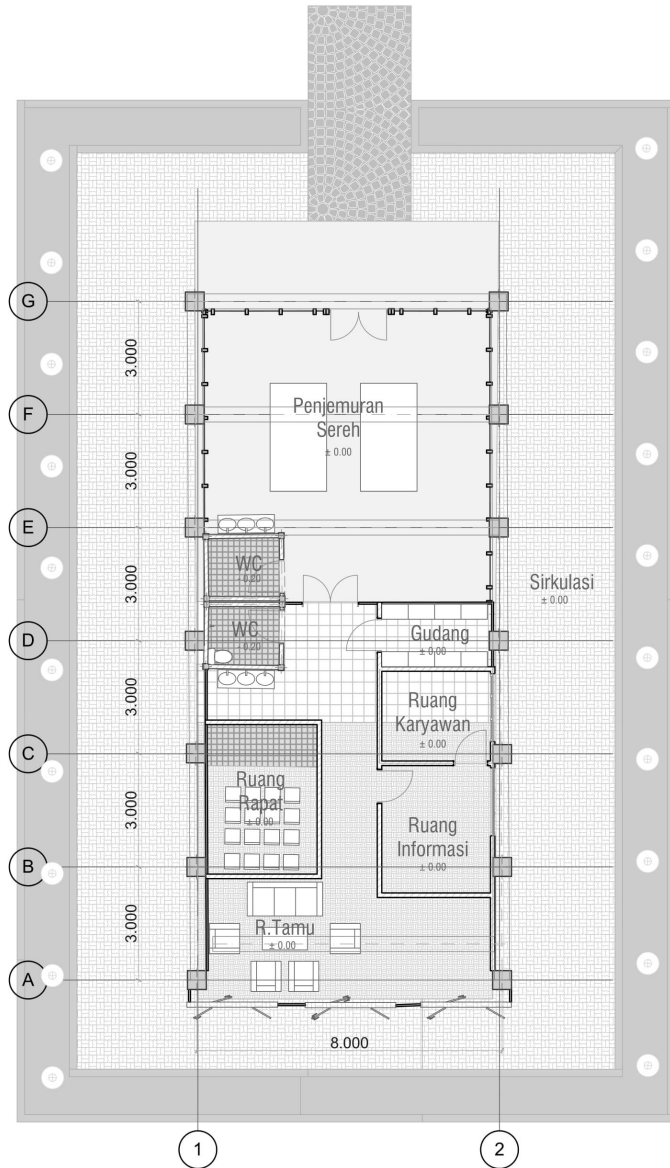

SHOWROOM MINUMAN SEREH
Skala 1 : 100

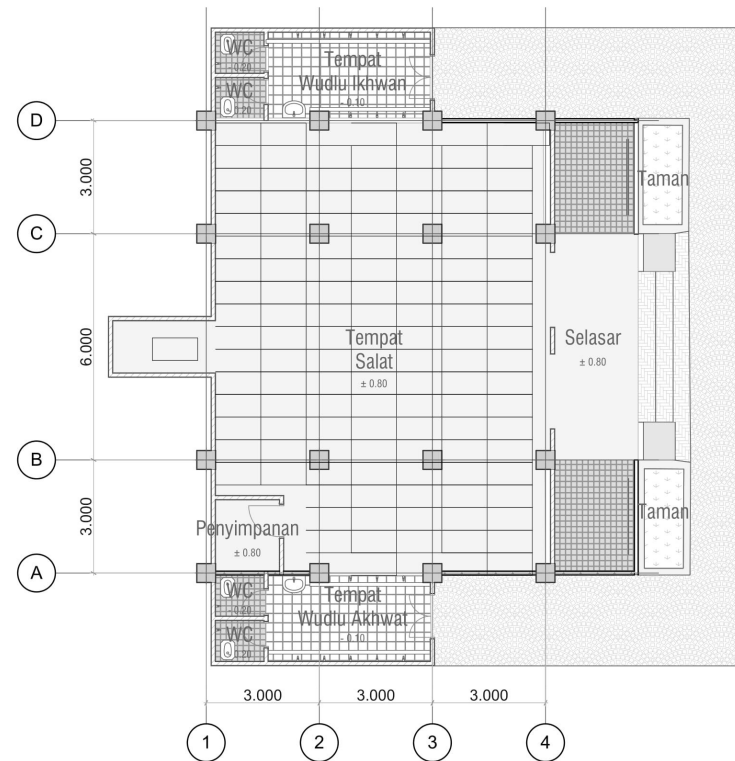

DENAH MUSHOLLA
Skala 1 : 100



JURUSAN ARSITEKTUR
FAKULTAS TEKNIK SIPIL
DAN PERENCANAAN
UNIVERSITAS ISLAM
INDONESIA

PROYEK AKHIR
SARJANA



IDENTITAS
MAHASISWA

Sholli Cholik Rifa,i
14512168

DOSEN
PEMBIMBING

Yulia Pratiwi, S.T., M.Eng

NAMA GAMBAR

Tampak Kawasan Utara dan
Selatan

SKALA

Skala 1: 500

KETERANGAN



Tampak Utara
Skala 1 : 500



Tampak Selatan
Skala 1 : 500

NO OF PAGE

PAGE



JURUSAN ARSITEKTUR
FAKULTAS TEKNIK SIPIL
DAN PERENCANAAN
UNIVERSITAS ISLAM
INDONESIA

PROYEK AKHIR
SARJANA



IDENTITAS
MAHASISWA

Sholli Cholik Rifa,i
14512168

DOSEN
PEMBIMBING

Yulia Pratiwi, S.T., M.Eng

NAMA GAMBAR

Tampak Kawasan Timur dan Barat

SKALA

Skala 1: 500

KETERANGAN



Tampak Timur
Skala 1 : 500



Tampak Barat
Skala 1 : 500

NO OF PAGE

PAGE



JURUSAN ARSITEKTUR
FAKULTAS TEKNIK SIPIL
DAN PERENCANAAN
UNIVERSITAS ISLAM
INDONESIA

PROYEK AKHIR
SARJANA



IDENTITAS
MAHASISWA

Sholli Cholik Rifa,i
14512168

DOSEN
PEMBIMBING

Yulia Pratiwi, S.T., M.Eng


NAMA GAMBAR

Tampak Parsial Showroom 2


SKALA

Skala 1 : 100

KETERANGAN

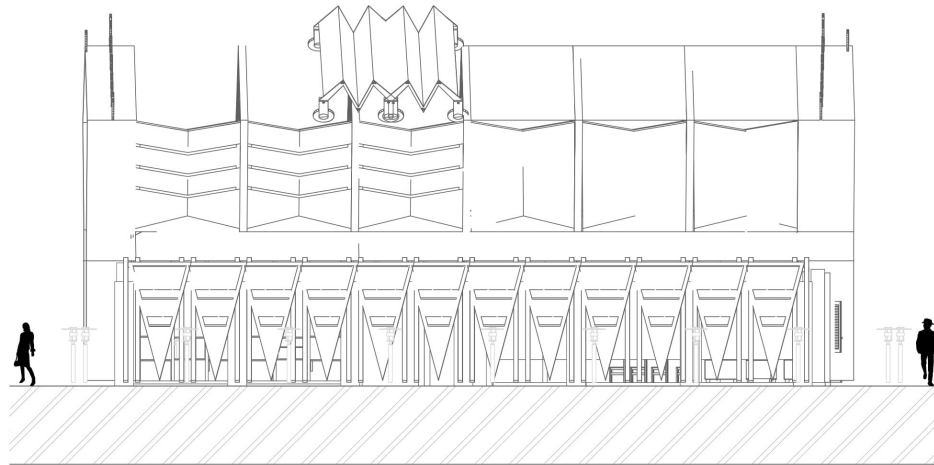

Tampak Barat
Skala 1 : 100

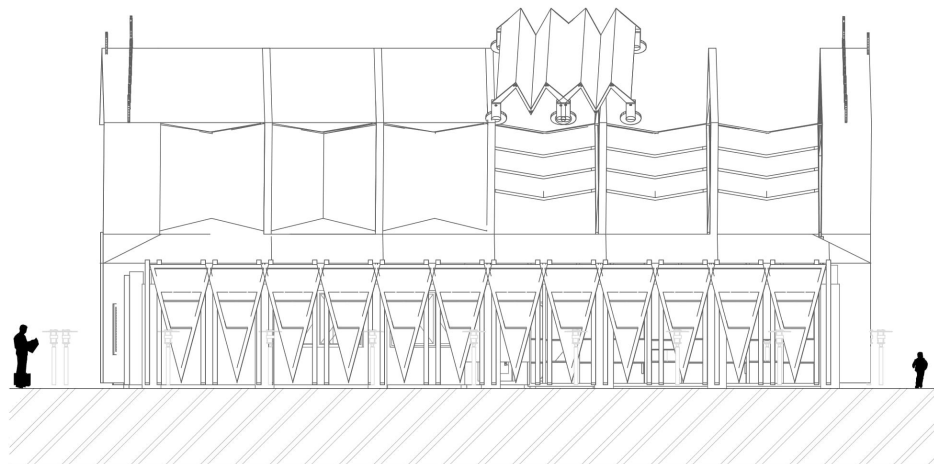

Tampak Timur
Skala 1 : 100

NO OF PAGE

PAGE



JURUSAN ARSITEKTUR
FAKULTAS TEKNIK SIPIL
DAN PERENCANAAN
UNIVERSITAS ISLAM
INDONESIA

PROYEK AKHIR
SARJANA



IDENTITAS
MAHASISWA

Sholli Cholik Rifa,i
14512168

DOSEN
PEMBIMBING

Yulia Pratiwi, S.T., M.Eng


NAMA GAMBAR

Tampak Parsial Showroom 1


SKALA

Skala 1: 100

KETERANGAN

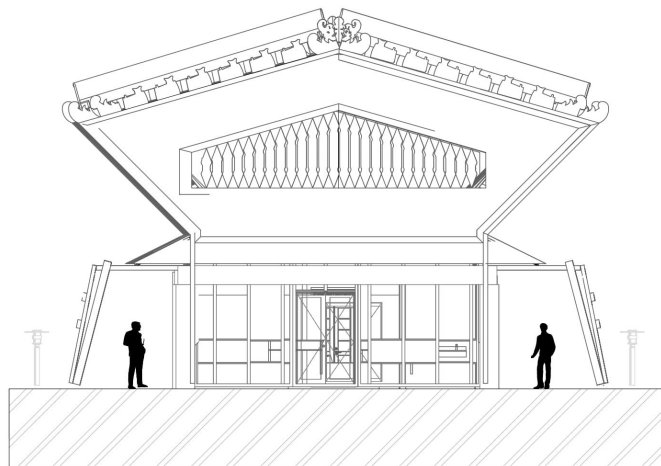

Tampak Utara
Skala 1 : 100

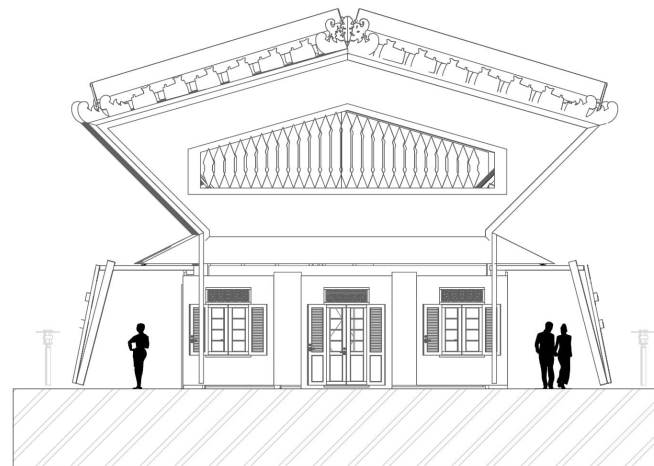

Tampak Selatan
Skala 1 : 100

NO OF PAGE

PAGE



JURUSAN ARSITEKTUR
FAKULTAS TEKNIK SIPIL
DAN PERENCANAAN
UNIVERSITAS ISLAM
INDONESIA

PROYEK AKHIR
SARJANA



IDENTITAS
MAHASISWA

Sholli Cholik Rifa,i
14512168

DOSEN
PEMBIMBING

Yulia Pratiwi, S.T., M.Eng


NAMA GAMBAR

Potongan Bungalow Resort


SKALA

Skala 1: 100


KETERANGAN

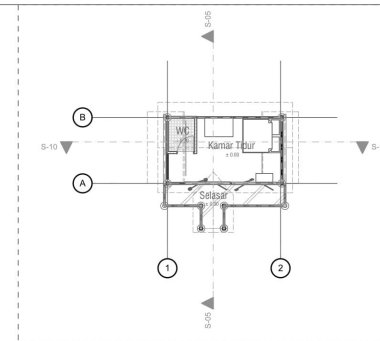

MASTERPLAN
Skala 1 : 200

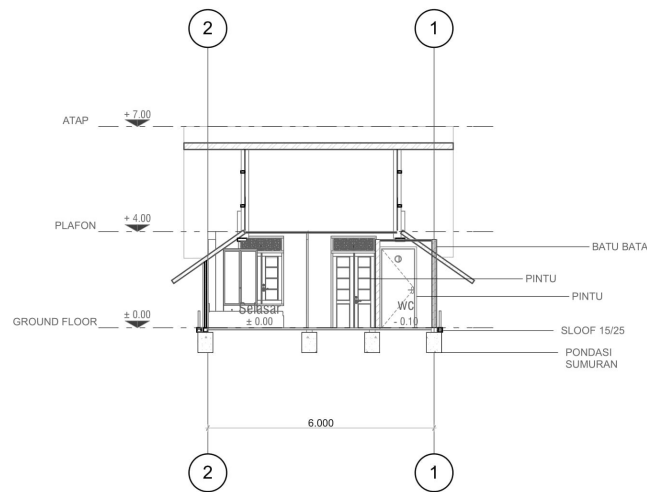

POTONGAN A-A'
Skala 1 : 100

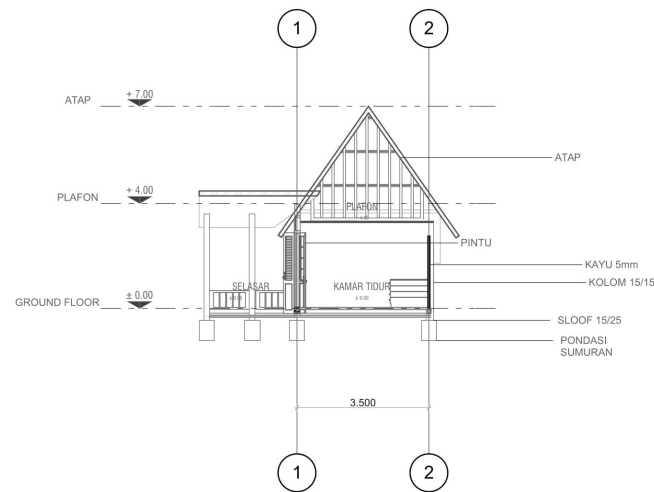

POTONGAN B-B'
Skala 1 : 100

NO OF PAGE

PAGE



JURUSAN ARSITEKTUR
FAKULTAS TEKNIK SIPIL
DAN PERENCANAAN
UNIVERSITAS ISLAM
INDONESIA

PROYEK AKHIR
SARJANA



IDENTITAS
MAHASISWA

Sholli Cholik Rifa,i
14512168

DOSEN
PEMBIMBING

Yulia Pratiwi, S.T., M.Eng


NAMA GAMBAR

Potongan Bungalow Resort


SKALA

Skala 1: 100


KETERANGAN

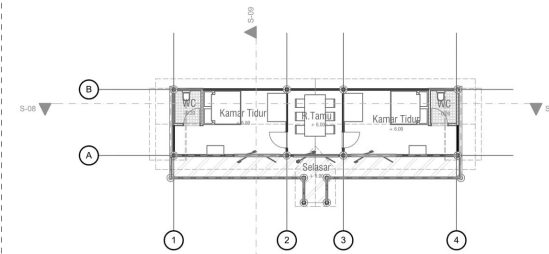

MASTERPLAN
Skala 1 : 200

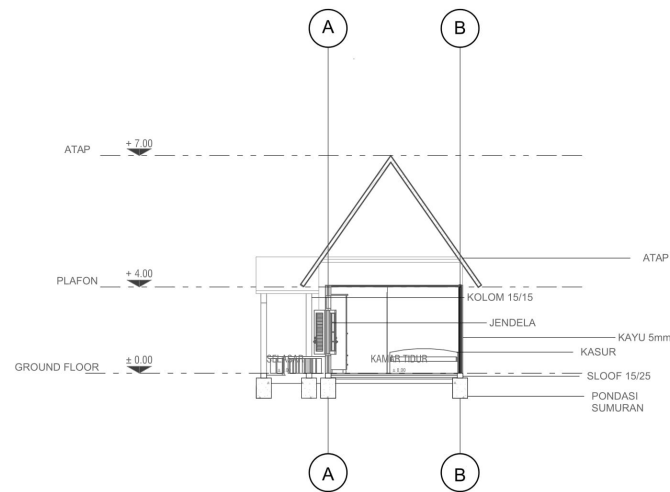

POTONGAN A-A'
Skala 1 : 100

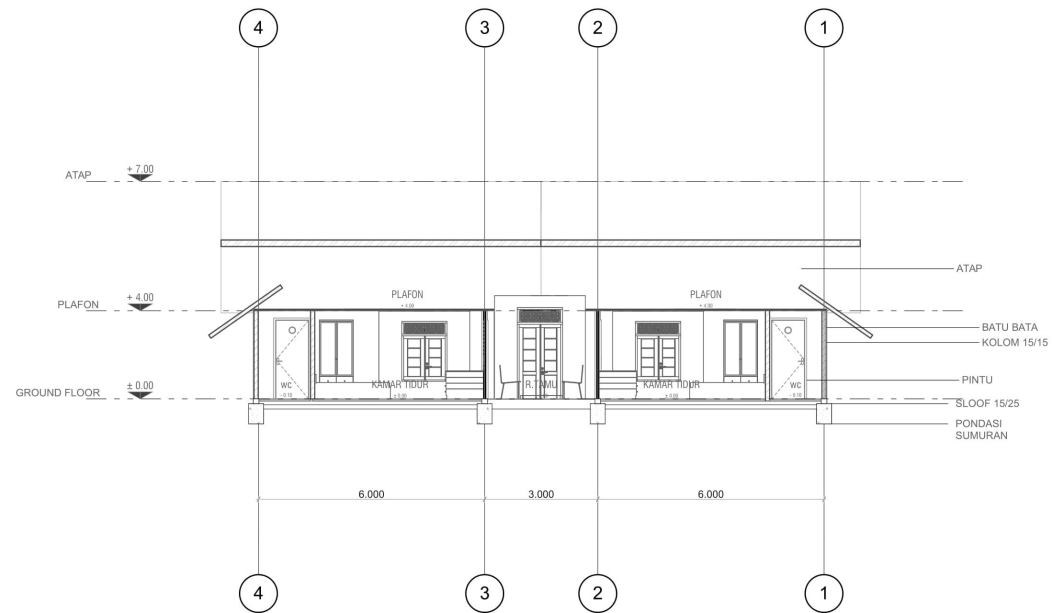

POTONGAN B-B'
Skala 1 : 100

NO OF PAGE

PAGE



JURUSAN ARSITEKTUR
FAKULTAS TEKNIK SIPIL
DAN PERENCANAAN
UNIVERSITAS ISLAM
INDONESIA

PROYEK AKHIR
SARJANA



IDENTITAS
MAHASISWA

Sholli Cholikh Rifa'i
14512168

DOSEN
PEMBIMBING

Yulia Pratiwi, S.T., M.Eng

NAMA GAMBAR

Potongan Showroom


SKALA

Skala 1: 100

KETERANGAN

NO OF PAGE

PAGE

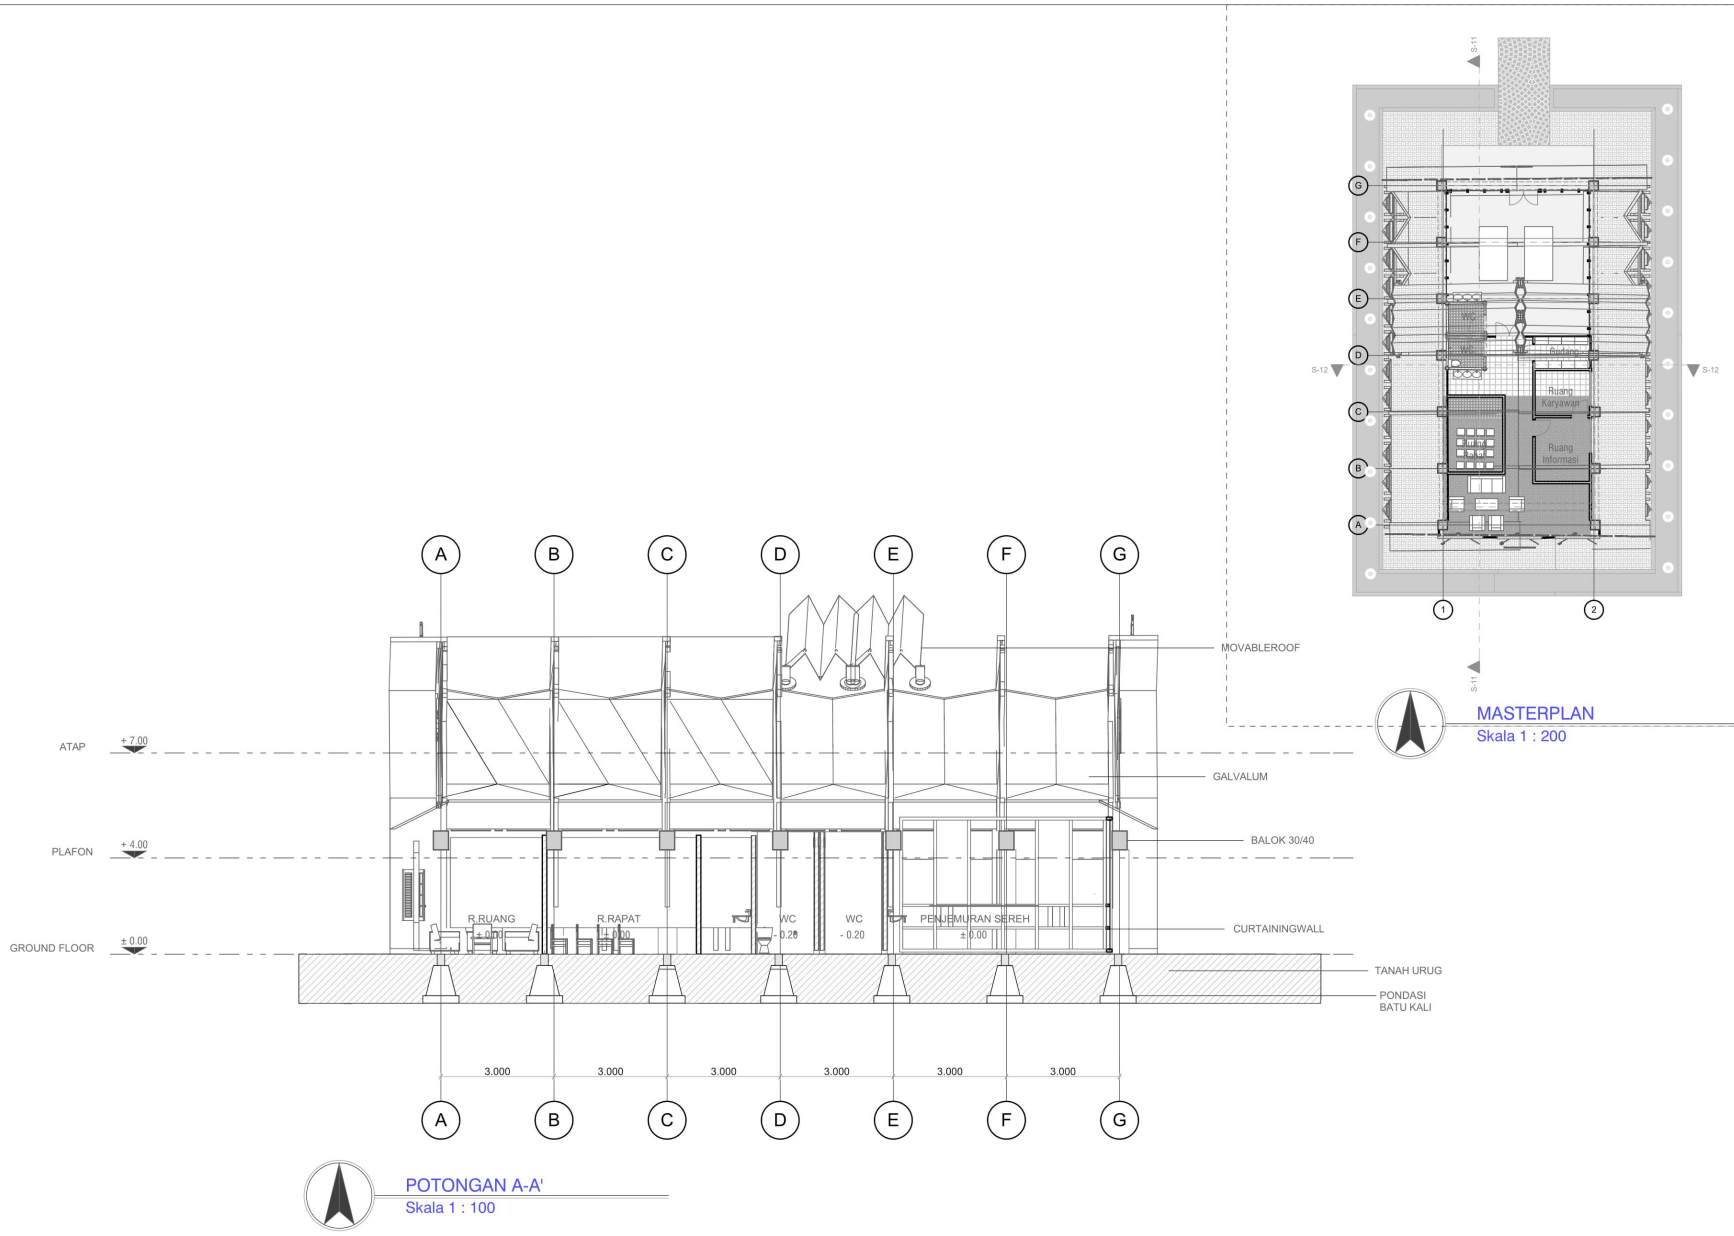



JURUSAN ARSITEKTUR
FAKULTAS TEKNIK SIPIL
DAN PERENCANAAN
UNIVERSITAS ISLAM
INDONESIA

PROYEK AKHIR
SARJANA



IDENTITAS
MAHASISWA

Sholli Cholik Rifa'i
14512168

DOSEN
PEMBIMBING

Yulia Pratiwi, S.T., M.Eng

NAMA GAMBAR

Potongan Showroom


SKALA

Skala 1: 100


KETERANGAN

NO OF PAGE

PAGE

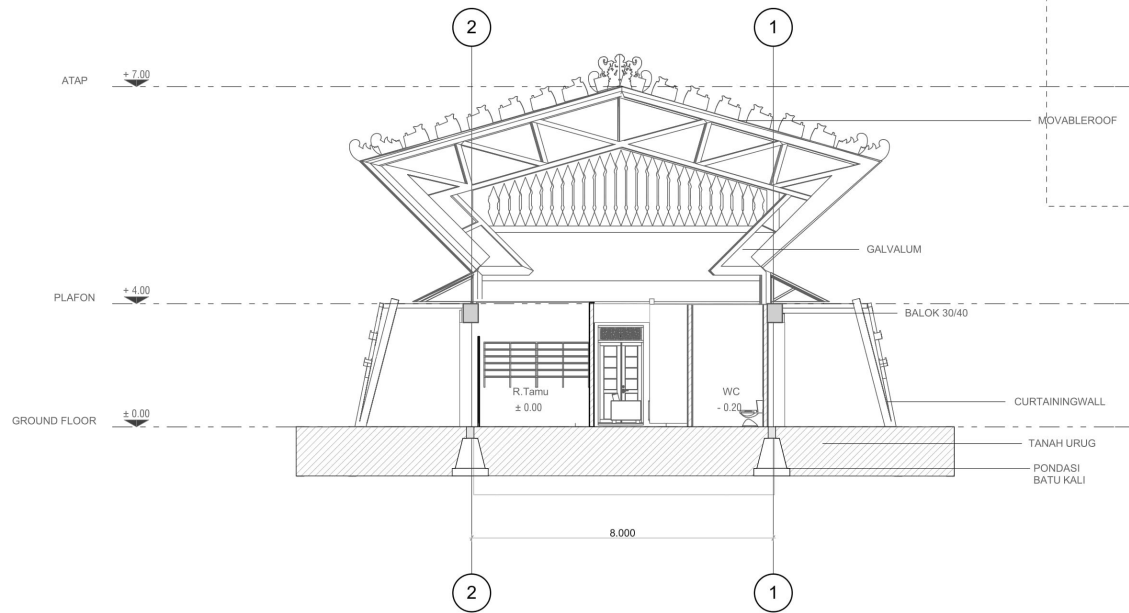

POTONGAN B-B'
Skala 1 : 100

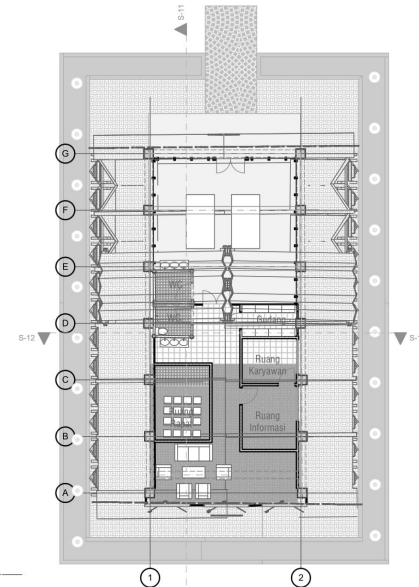

MASTERPLAN
Skala 1 : 200



JURUSAN ARSITEKTUR
FAKULTAS TEKNIK SIPIL
DAN PERENCANAAN
UNIVERSITAS ISLAM
INDONESIA

PROYEK AKHIR
SARJANA



IDENTITAS
MAHASISWA

Sholli Cholik Rifa,i
14512168

DOSEN
PEMBIMBING

Yulia Pratiwi, S.T., M.Eng

NAMA GAMBAR

Struktur Pondasi Bungalow


SKALA

Skala 1: 100

KETERANGAN


NO OF PAGE

PAGE

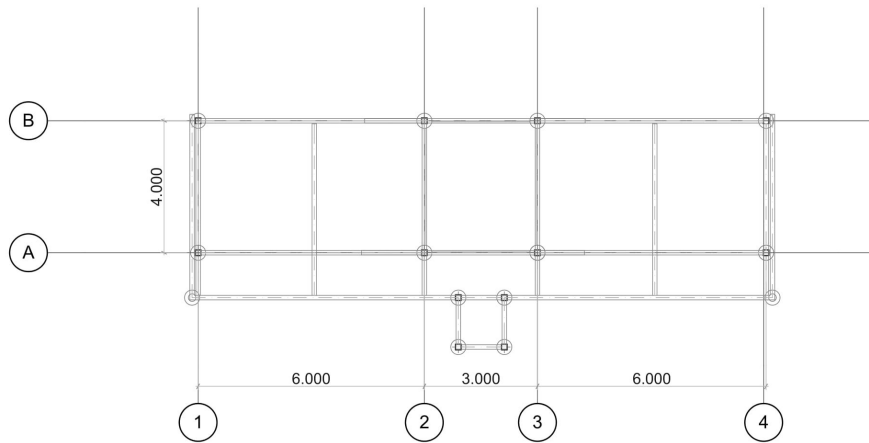


SRUKTUR KOLOM BALOK BUNGALOW RESORT
Skala 1 : 100

AKSONOMETRI

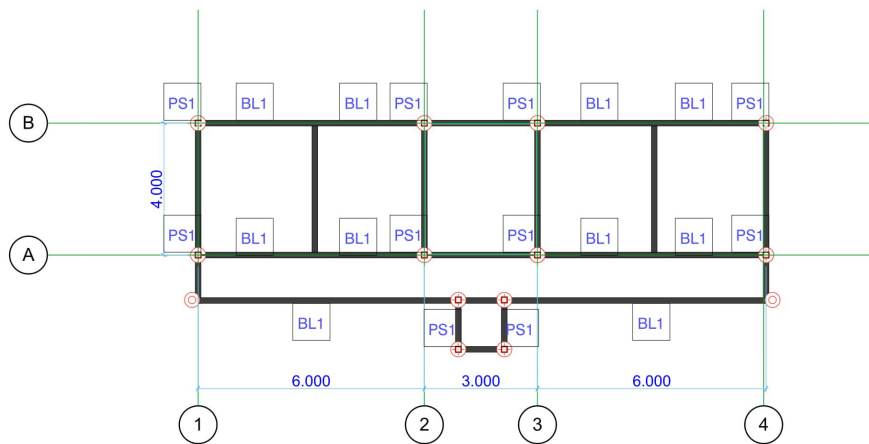

SRUKTUR PONDASI BUNGALOW RESORT
Skala 1 : 100

Legenda :

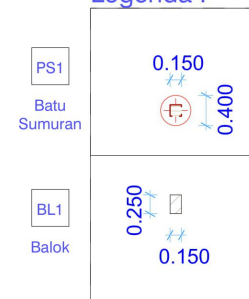



JURUSAN ARSITEKTUR
FAKULTAS TEKNIK SIPIL
DAN PERENCANAAN
UNIVERSITAS ISLAM
INDONESIA

PROYEK AKHIR
SARJANA



IDENTITAS
MAHASISWA

Sholli Cholik Rifa,i
14512168

DOSEN
PEMBIMBING

Yulia Pratiwi, S.T., M.Eng

NAMA GAMBAR

Struktur Pondasi Showroom


SKALA

Skala 1 : 100


KETERANGAN

NO OF PAGE

PAGE

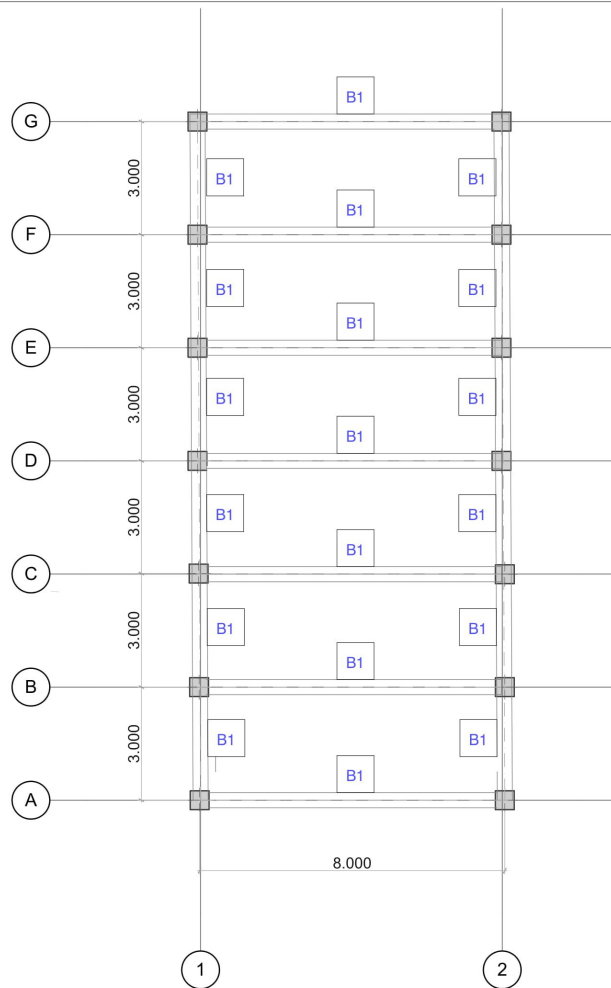


SRUKTUR KOLOM BALOK SHOWROOM
Skala 1 : 100

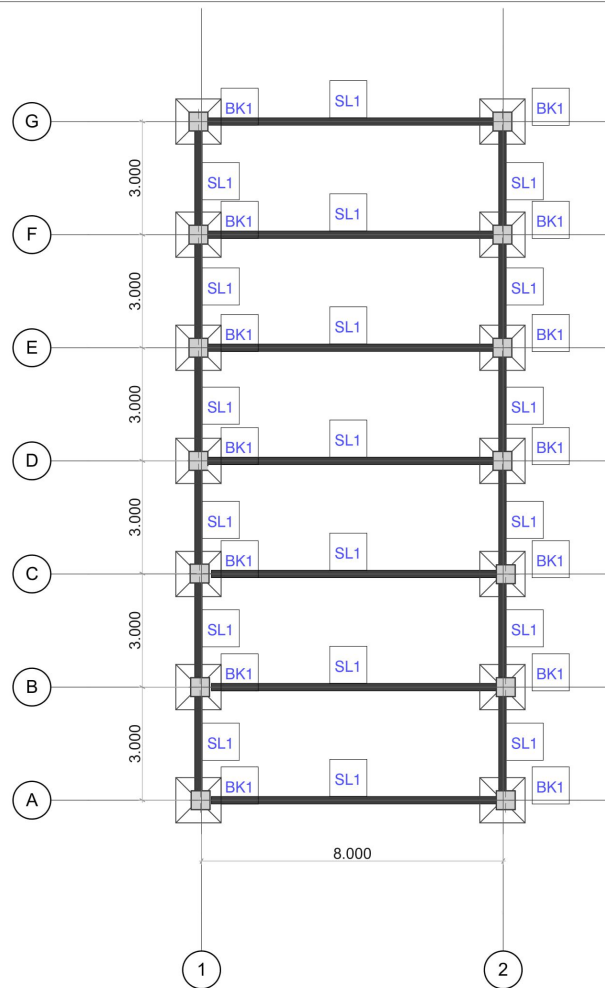


SRUKTUR PONDASI SHOWROOM
Skala 1 : 100

Legenda :


BK1
Batu Kali

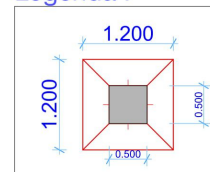


SL1
Sloof

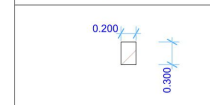

B1
Balok Utama

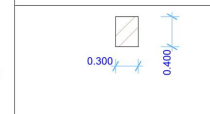

AKSONOMETRI

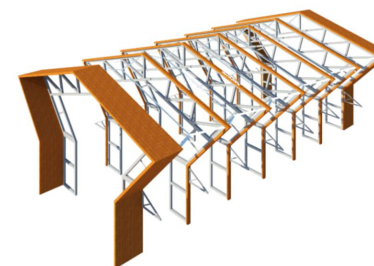



JURUSAN ARSITEKTUR
FAKULTAS TEKNIK SIPIL
DAN PERENCANAAN
UNIVERSITAS ISLAM
INDONESIA

PROYEK AKHIR
SARJANA



IDENTITAS
MAHASISWA

Sholli Cholik Rifa,i
14512168

DOSEN
PEMBIMBING

Yulia Pratiwi, S.T., M.Eng

NAMA GAMBAR

Skema Air Bersih

SKALA


Skala 1 : 500

KETERANGAN

NO OF PAGE

PAGE

Legenda :

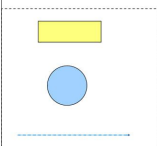


: PDAM

: Sumur Air Bersih

: Pipa Sumber Air Bersih



Skema Air Bersih
Skala 1 : 500

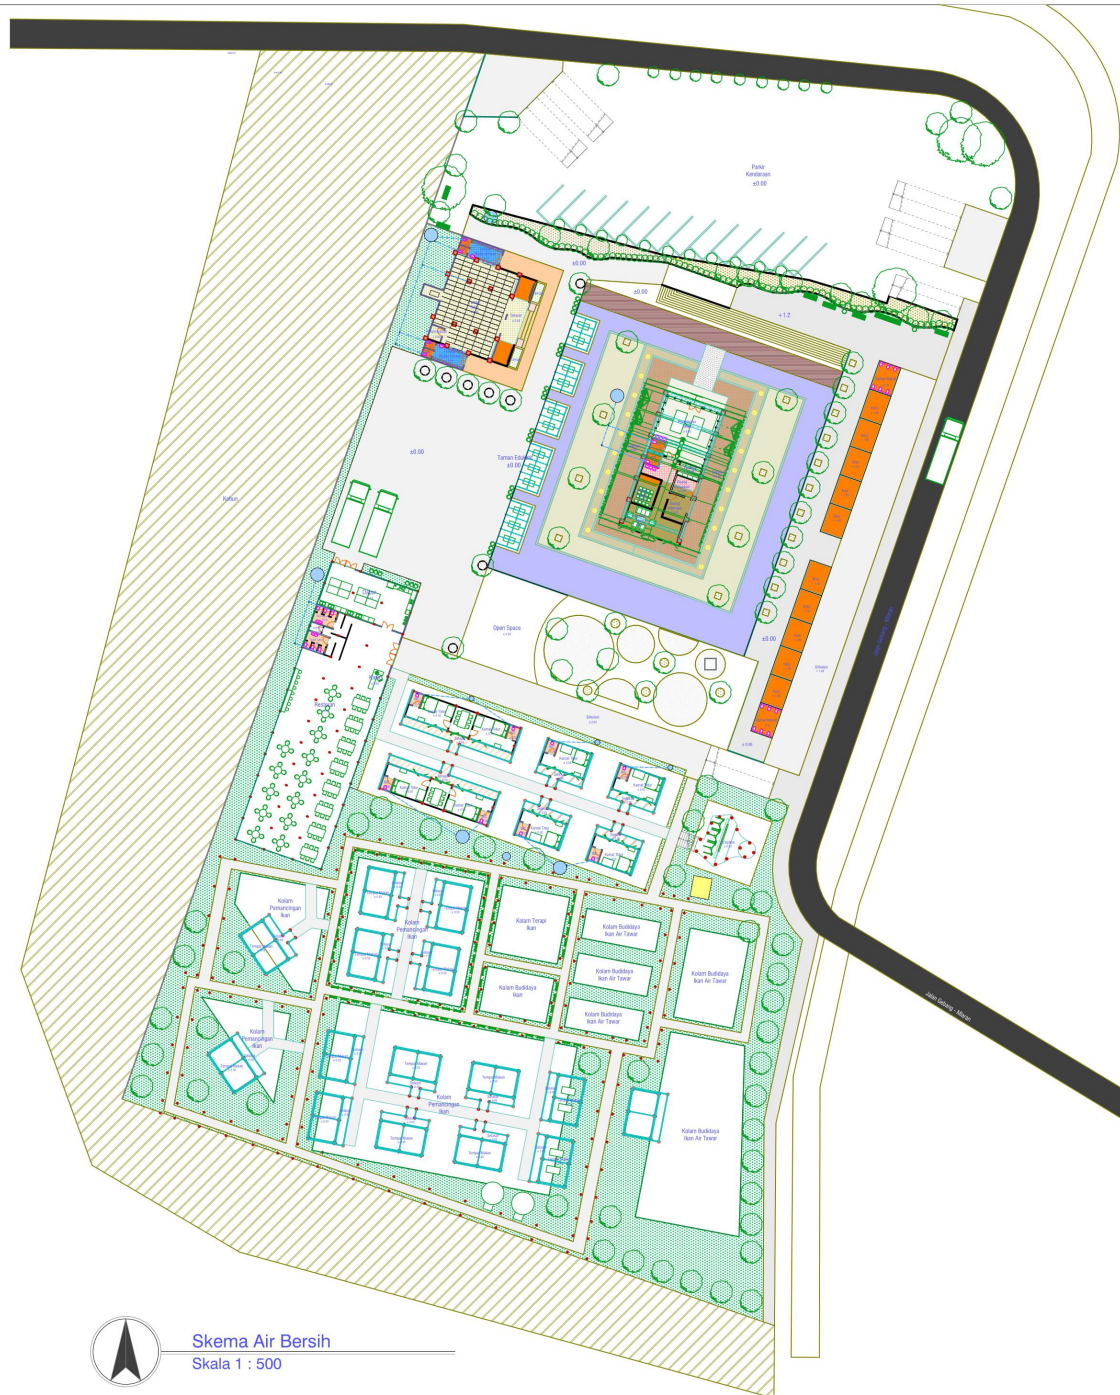



JURUSAN ARSITEKTUR
FAKULTAS TEKNIK SIPIL
DAN PERENCANAAN
UNIVERSITAS ISLAM
INDONESIA

PROYEK AKHIR
SARJANA



IDENTITAS
MAHASISWA

Sholli Cholik Rifa,i
14512168

DOSEN
PEMBIMBING

Yulia Pratiwi, S.T., M.Eng

NAMA GAMBAR





Skema Air Kotor


SKALA

Skala 1 : 500

KETERANGAN

Legenda :

-  : Sumur Resapan
-  : Septic Tank
-  : Pipa Air Kotor
-  : Pipa Air Resapan

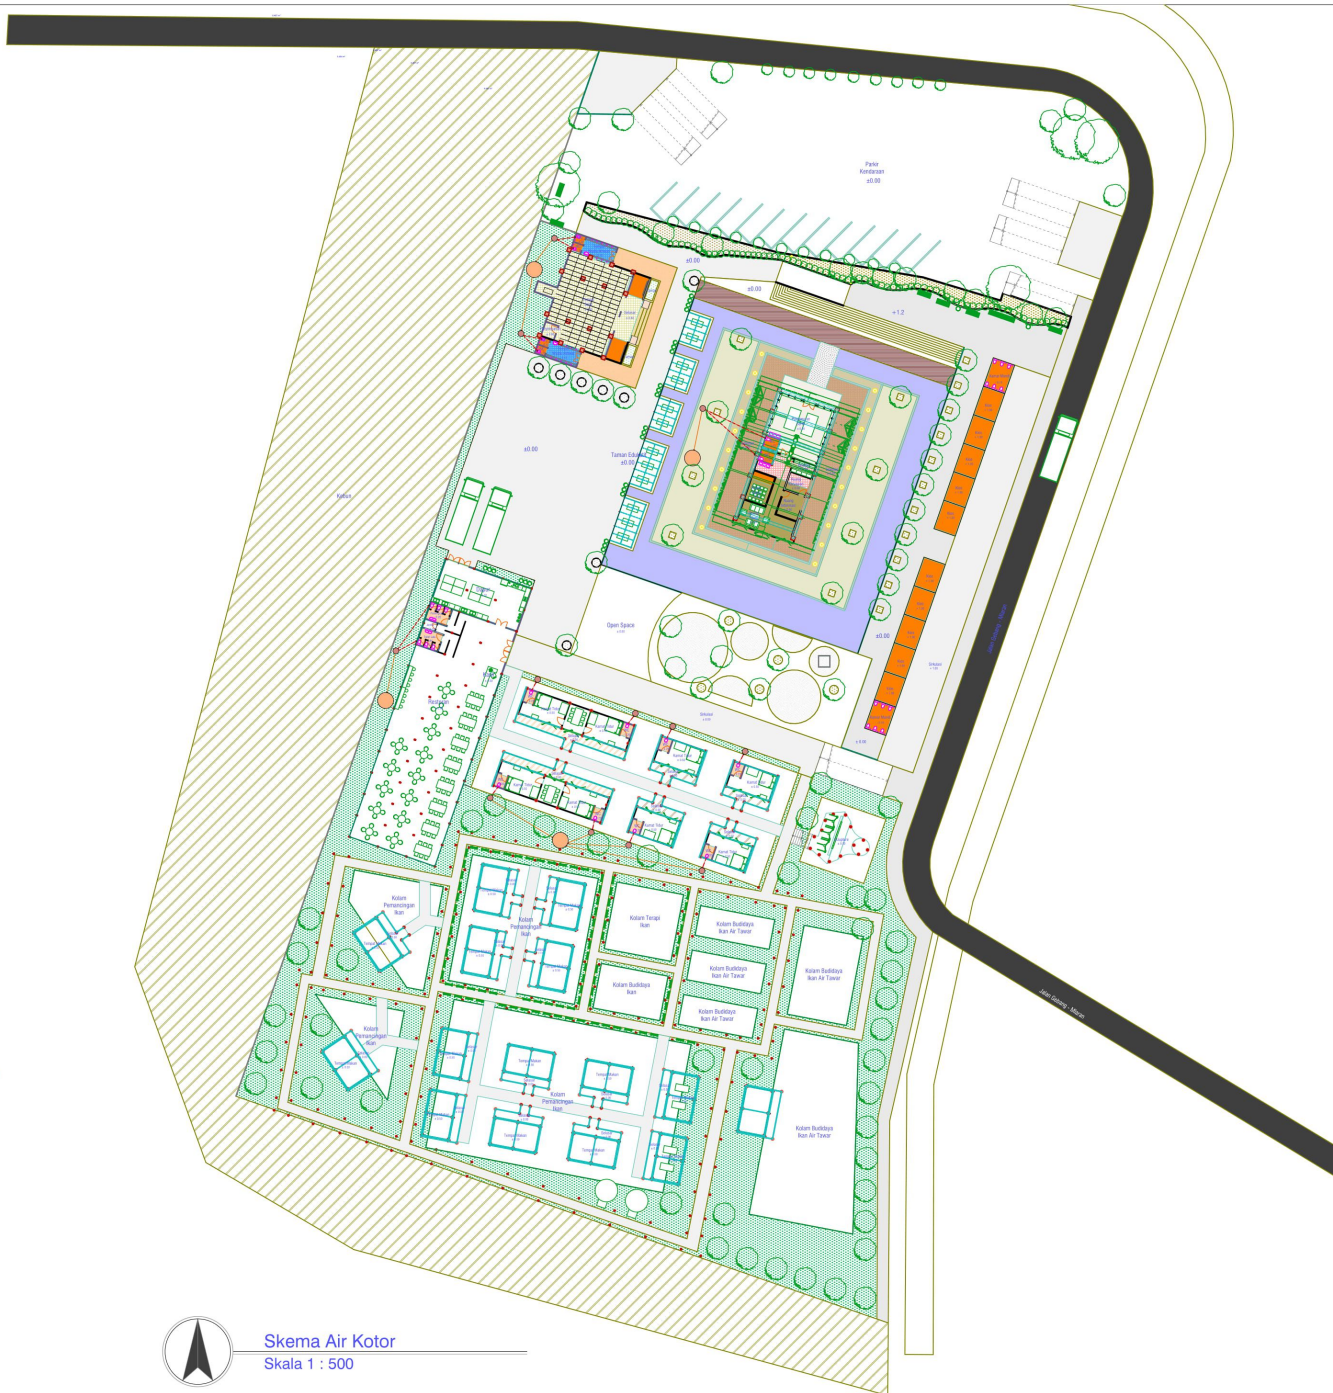

Skema Air Kotor
Skala 1 : 500

NO OF PAGE

PAGE



JURUSAN ARSITEKTUR
FAKULTAS TEKNIK SIPIL
DAN PERENCANAAN
UNIVERSITAS ISLAM
INDONESIA

PROYEK AKHIR
SARJANA



IDENTITAS
MAHASISWA

Sholli Cholik Rifa,i
14512168

DOSEN
PEMBIMBING

Yulia Pratiwi, S.T., M.Eng

NAMA GAMBAR

Skema Penyediaan Energi

SKALA

Skala 1: 500

KETERANGAN


NO OF PAGE

PAGE

Legenda :



: Kabel

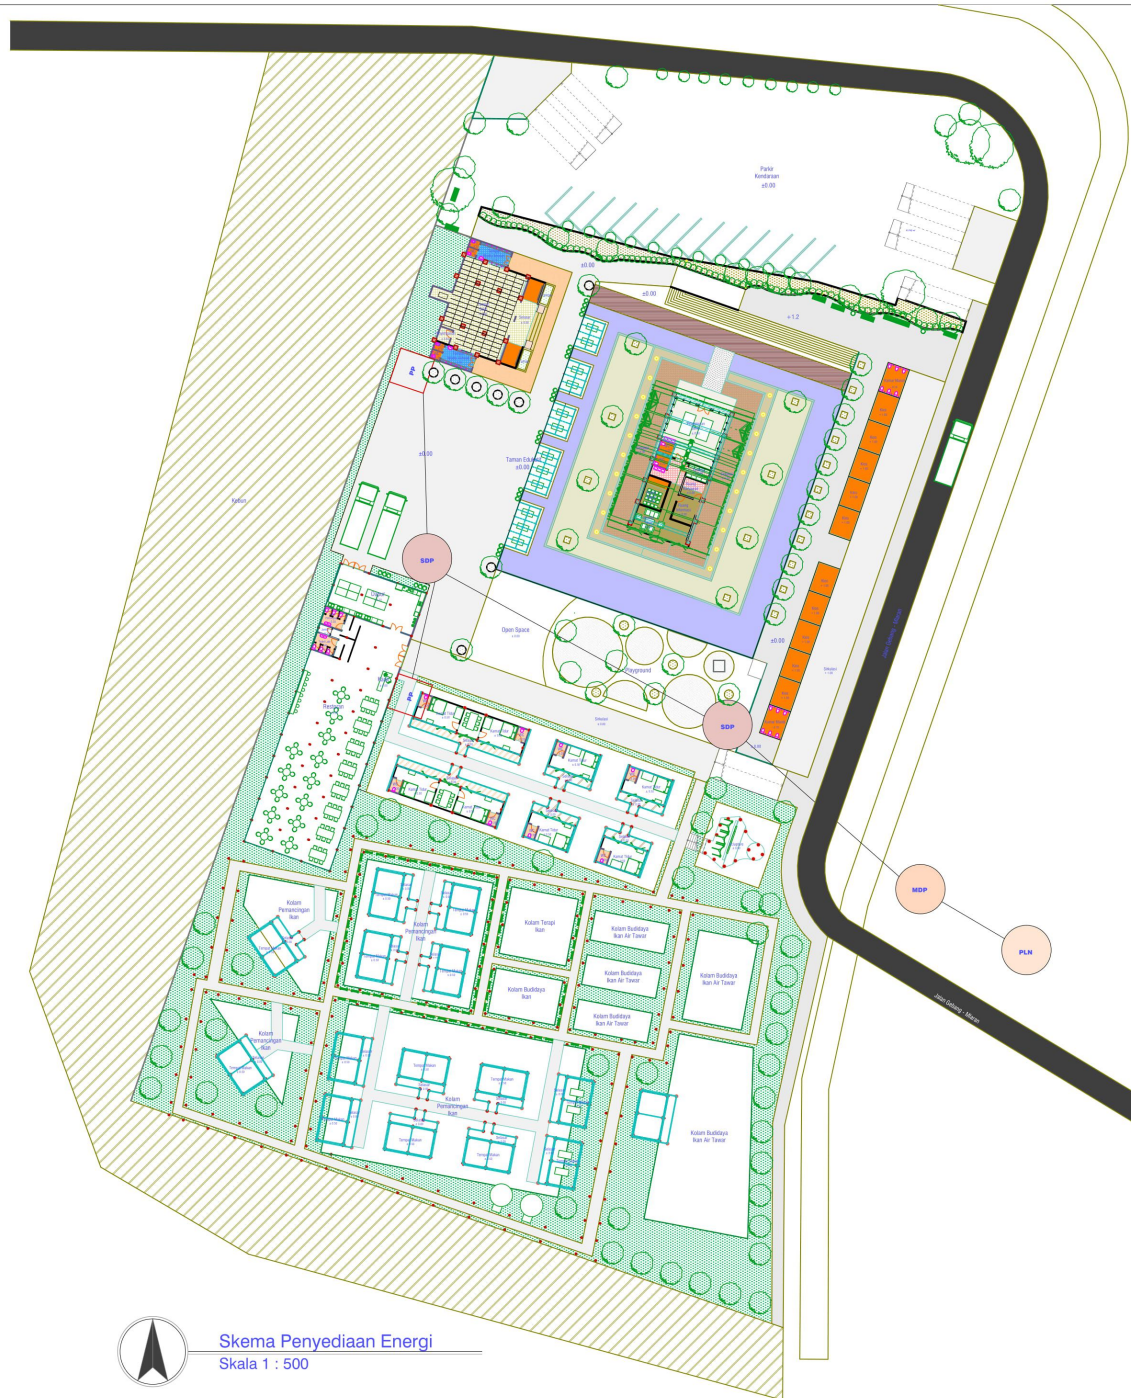

Skema Penyediaan Energi
Skala 1 : 500