

○ SKEMA PENCAHAYAAN



JURUSAN ARSITEKTUR  
FAKULTAS TEKNIK SIPIL  
DAN PERENCANAAN  
UNIVERSITAS ISLAM  
INDONESIA

PROYEK AKHIR  
SARJANA



IDENTITAS  
MAHASISWA

Sholli Cholik Rifa,i  
14512168

DOSEN  
PEMBIMBING

Yulia Pratiwi, S.T., M.Eng

NAMA GAMBAR


Skema Pencahayaan

SKALA

KETERANGAN

NO OF PAGE

PAGE

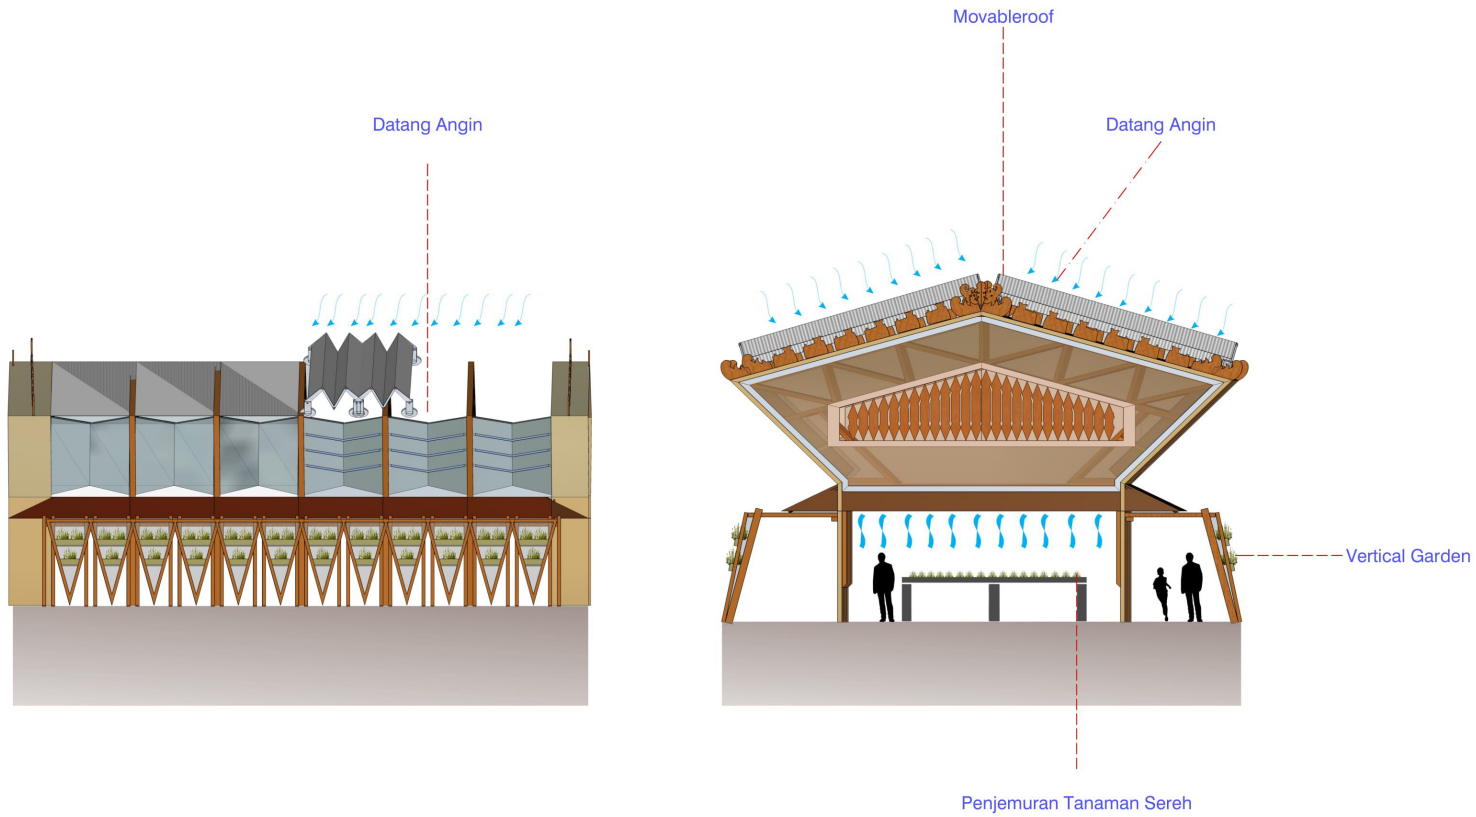

○ SKEMA PENGHAWAAN



JURUSAN ARSITEKTUR  
FAKULTAS TEKNIK SIPIL  
DAN PERENCANAAN  
UNIVERSITAS ISLAM  
INDONESIA

PROYEK AKHIR  
SARJANA



IDENTITAS  
MAHASISWA

Sholli Cholik Rifa,i  
14512168

DOSEN  
PEMBIMBING

Yulia Pratiwi, S.T., M.Eng

NAMA GAMBAR

Skema Penghawaan

SKALA

KETERANGAN

NO OF PAGE

PAGE



JURUSAN ARSITEKTUR  
FAKULTAS TEKNIK SIPIL  
DAN PERENCANAAN  
UNIVERSITAS ISLAM  
INDONESIA

PROYEK AKHIR  
SARJANA



IDENTITAS  
MAHASISWA

Sholli Cholik Rifa,i  
14512168

DOSEN  
PEMBIMBING

Yulia Pratiwi, S.T., M.Eng

NAMA GAMBAR

Skema Penanggulangan  
Kebakaran dan Sirkulasi Darurat

SKALA


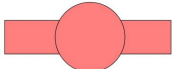
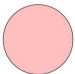

Skala 1 : 500

KETERANGAN

NO OF PAGE


PAGE

Legenda :

-  : Hydrant Box
-  : Hydrant Post
-  : Assambly Point
-  : Jalur Evakuasi



Skema Kebakaran dan Sirkulasi Darurat  
Skala 1 : 500

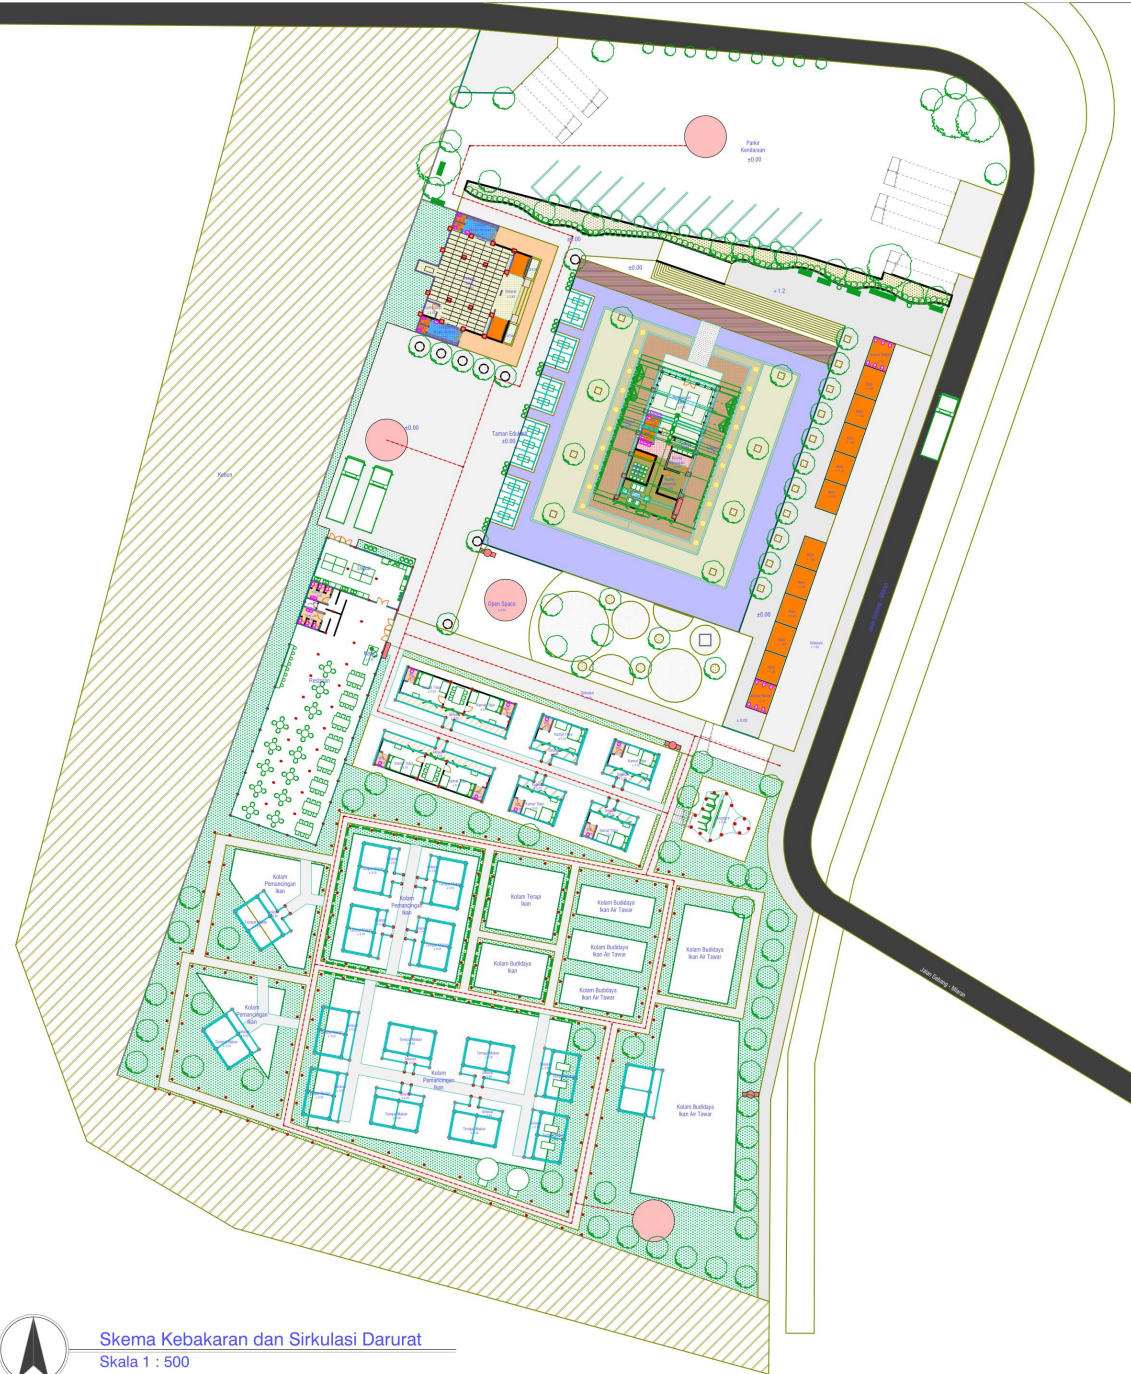



JURUSAN ARSITEKTUR  
FAKULTAS TEKNIK SIPIL  
DAN PERENCANAAN  
UNIVERSITAS ISLAM  
INDONESIA

PROYEK AKHIR  
SARJANA



IDENTITAS  
MAHASISWA

Sholli Cholik Rifa,i  
14512168

DOSEN  
PEMBIMBING

Yulia Pratiwi, S.T., M.Eng


NAMA GAMBAR

Skema Barrier 1


SKALA

Skala 1: 100

KETERANGAN

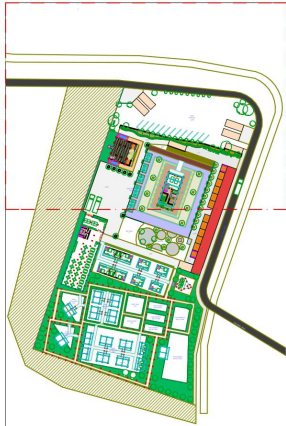
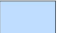



Masterplane  
Skala 1 : 2000

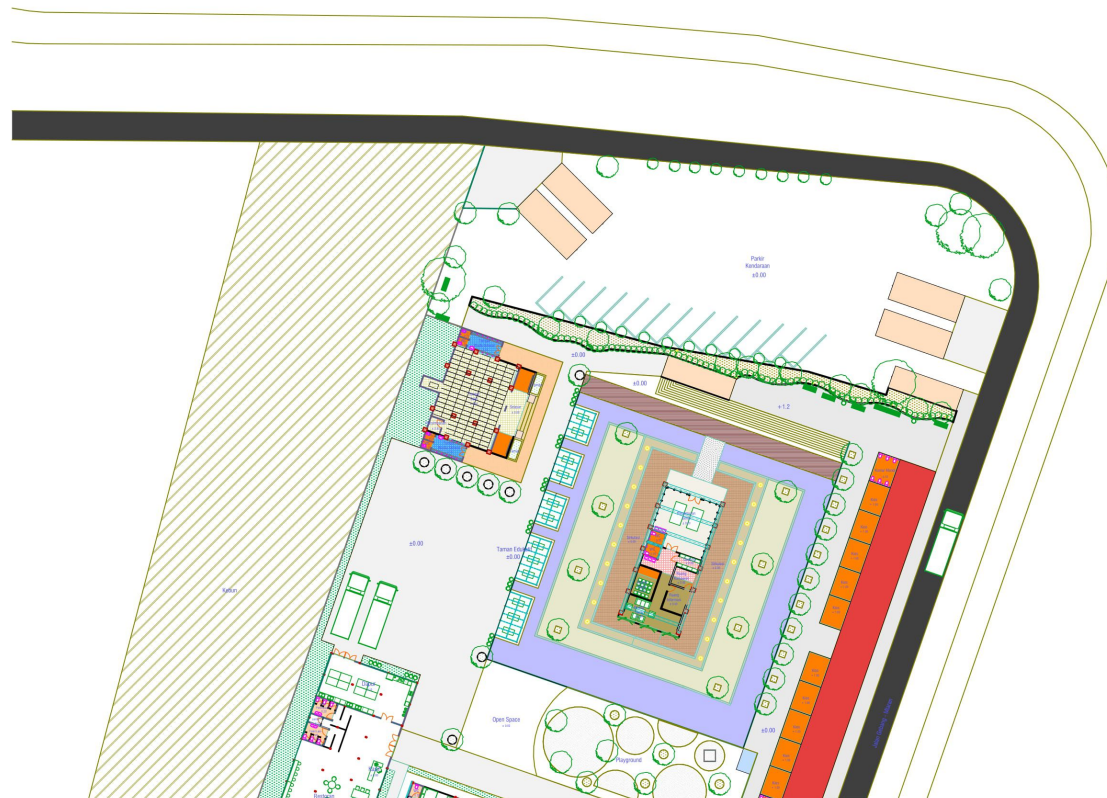

Skema Barrier Siteplane 1  
Skala 1 : 100

Legenda :

-  : Ramp
-  : Tangga
-  : Dropoff Difable

NO OF PAGE

PAGE



JURUSAN ARSITEKTUR  
FAKULTAS TEKNIK SIPIL  
DAN PERENCANAAN  
UNIVERSITAS ISLAM  
INDONESIA

PROYEK AKHIR  
SARJANA



IDENTITAS  
MAHASISWA

Sholli Cholik Rifa,i  
14512168

DOSEN  
PEMBIMBING

Yulia Pratiwi, S.T., M.Eng


NAMA GAMBAR

Skema Barrier 2

SKALA

Skala 1 : 100

KETERANGAN

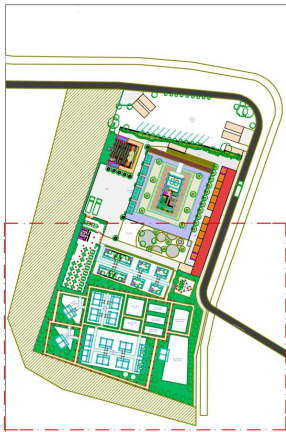

Masterplane  
Skala 1 : 2000



Skema Barrier Siteplane 2  
Skala 1 : 100

Legenda :

-  : Ramp
-  : Tangga
-  : Dropoff Difable

NO OF PAGE

PAGE



JURUSAN ARSITEKTUR  
FAKULTAS TEKNIK SIPIL  
DAN PERENCANAAN  
UNIVERSITAS ISLAM  
INDONESIA

PROYEK AKHIR  
SARJANA



IDENTITAS  
MAHASISWA

Sholli Cholik Rifa'i  
14512168

DOSEN  
PEMBIMBING

Yulia Pratiwi, S.T., M.Eng

NAMA GAMBAR


Detail Selubung

SKALA

KETERANGAN


NO OF PAGE

PAGE

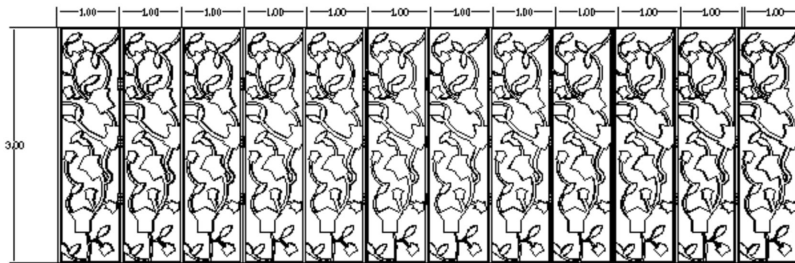


TAMPAK SAMPING

Skala 1 : 50

 


TAMPAK ATAS

Skala 1 : 100

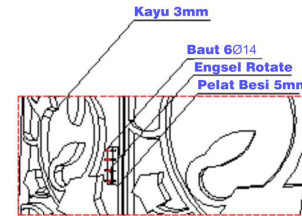

DETAIL

Skala 1 : 20

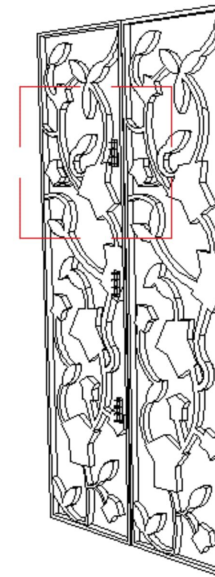

AKSONOMETRI



JURUSAN ARSITEKTUR  
FAKULTAS TEKNIK SIPIL  
DAN PERENCANAAN  
UNIVERSITAS ISLAM  
INDONESIA

PROYEK AKHIR  
SARJANA



IDENTITAS  
MAHASISWA

Sholli Cholik Rifa,i  
14512168

DOSEN  
PEMBIMBING

Yulia Pratiwi, S.T., M.Eng

NAMA GAMBAR


Detail Interior

SKALA


KETERANGAN

NO OF PAGE


PAGE

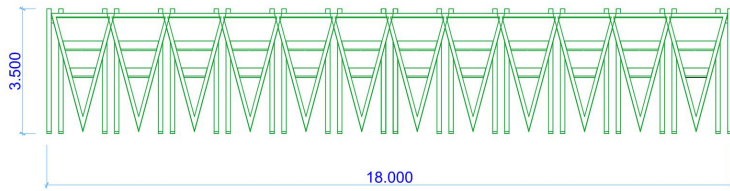


Tampak Samping  
Skala 1 : 100

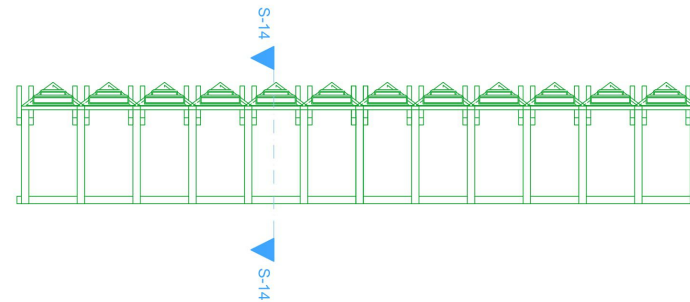


Tampak Atas  
Skala 1 : 100

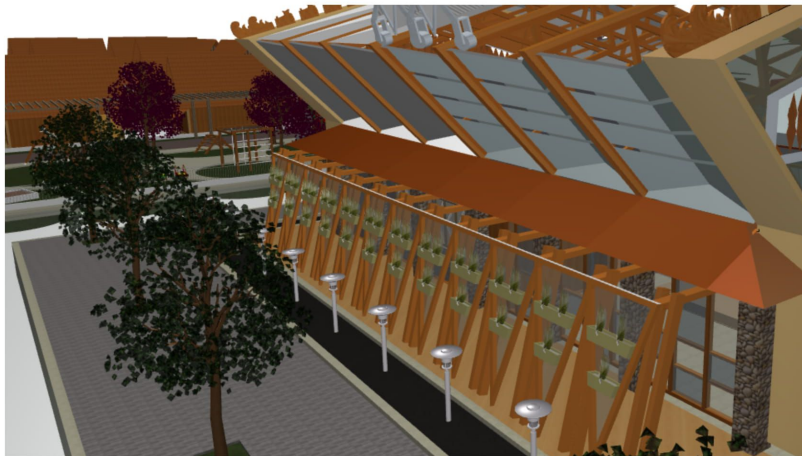

AKSONOMETRI

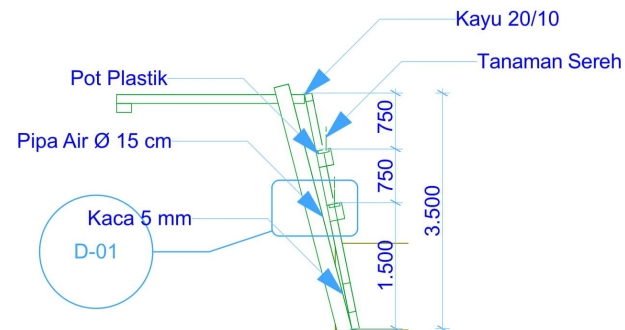

Potongan A-A'  
Skala 1 : 50

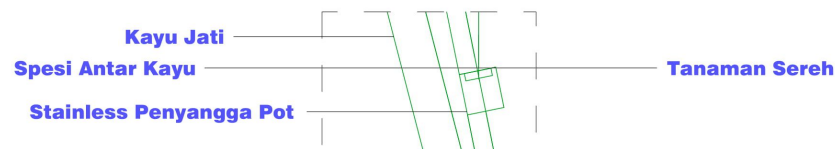

Detail 1  
Skala 1 : 20



JURUSAN ARSITEKTUR  
FAKULTAS TEKNIK SIPIL  
DAN PERENCANAAN  
UNIVERSITAS ISLAM  
INDONESIA

PROYEK AKHIR  
SARJANA



IDENTITAS  
MAHASISWA

Sholli Cholik Rifa,i  
14512168

DOSEN  
PEMBIMBING

Yulia Pratiwi, S.T., M.Eng

NAMA GAMBAR


Detail Arsitektur

SKALA


KETERANGAN

NO OF PAGE


PAGE

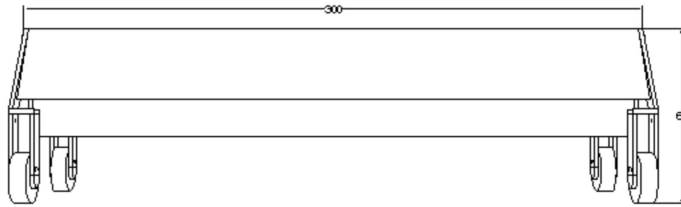

TAMPAK DEPAN  
Skala 1 : 50

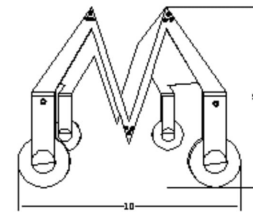

TAMPAK SAMPING  
Skala 1 : 50

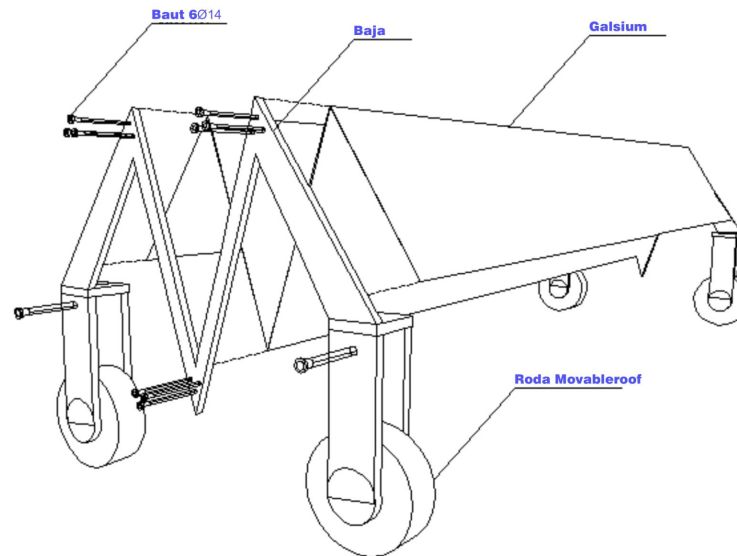


AKSONOMETRI DAN SAMBUNGAN





Openspace

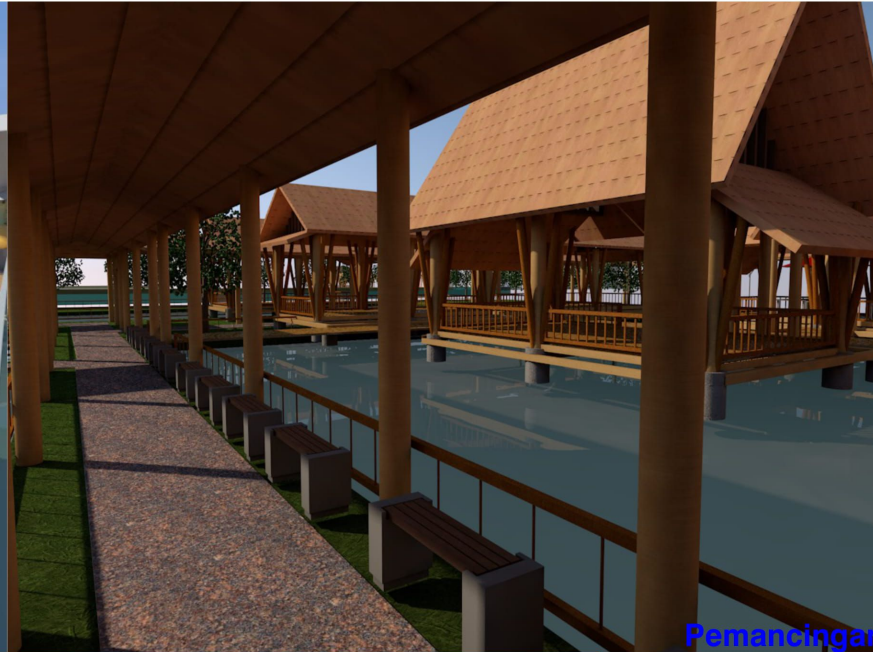

Pemancingan



Bungalow Resort



JURUSAN ARSITEKTUR  
FAKULTAS TEKNIK SIPIL  
DAN PERENCANAAN  
UNIVERSITAS ISLAM  
INDONESIA

PROYEK AKHIR  
SARJANA



IDENTITAS  
MAHASISWA

Sholli Cholik Rifa,i  
14512168

DOSEN  
PEMBIMBING

Yulia Pratiwi, S.T., M.Eng

NAMA GAMBAR


Perspektif Eksterior

SKALA


KETERANGAN

NO OF PAGE

PAGE

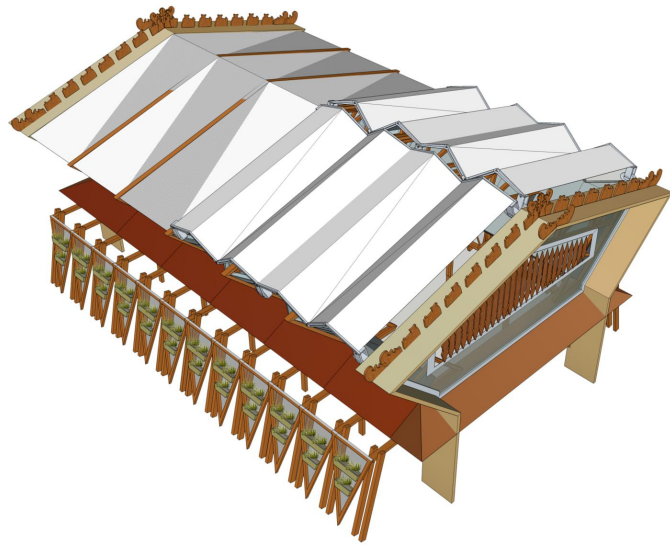

**Movableroof Posisi Tertutup**

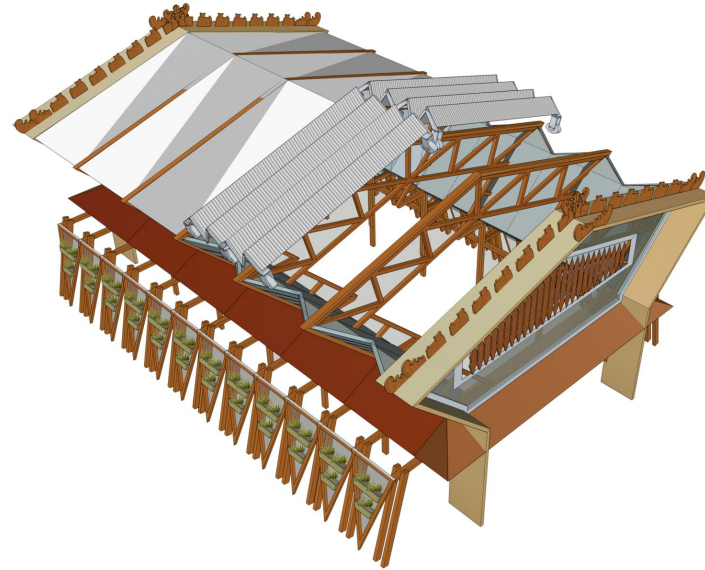

**Movableroof Posisi Terbuka**



**Suasana di Dalam**



JURUSAN ARSITEKTUR  
FAKULTAS TEKNIK SIPIL  
DAN PERENCANAAN  
UNIVERSITAS ISLAM  
INDONESIA

PROYEK AKHIR  
SARJANA



IDENTITAS  
MAHASISWA

Sholli Cholik Rifa,i  
14512168

DOSEN  
PEMBIMBING

Yulia Pratiwi, S.T., M.Eng

NAMA GAMBAR

Movableroof

SKALA

KETERANGAN

NO OF PAGE

PAGE



JURUSAN ARSITEKTUR  
FAKULTAS TEKNIK SIPIL  
DAN PERENCANAAN  
UNIVERSITAS ISLAM  
INDONESIA

PROYEK AKHIR  
SARJANA



IDENTITAS  
MAHASISWA

Sholli Cholik Rifa,i  
14512168

DOSEN  
PEMBIMBING

Yulia Pratiwi, S.T., M.Eng

NAMA GAMBAR

Perspektif Interior

SKALA

KETERANGAN

NO OF PAGE

PAGE

